Príloha 6. Objekt „C“, rezy

(prevzaté z: „REZY“, OBERMEYER HELIKA s.r.o. in P. Mikleš a kol., 2023)

1 : 100

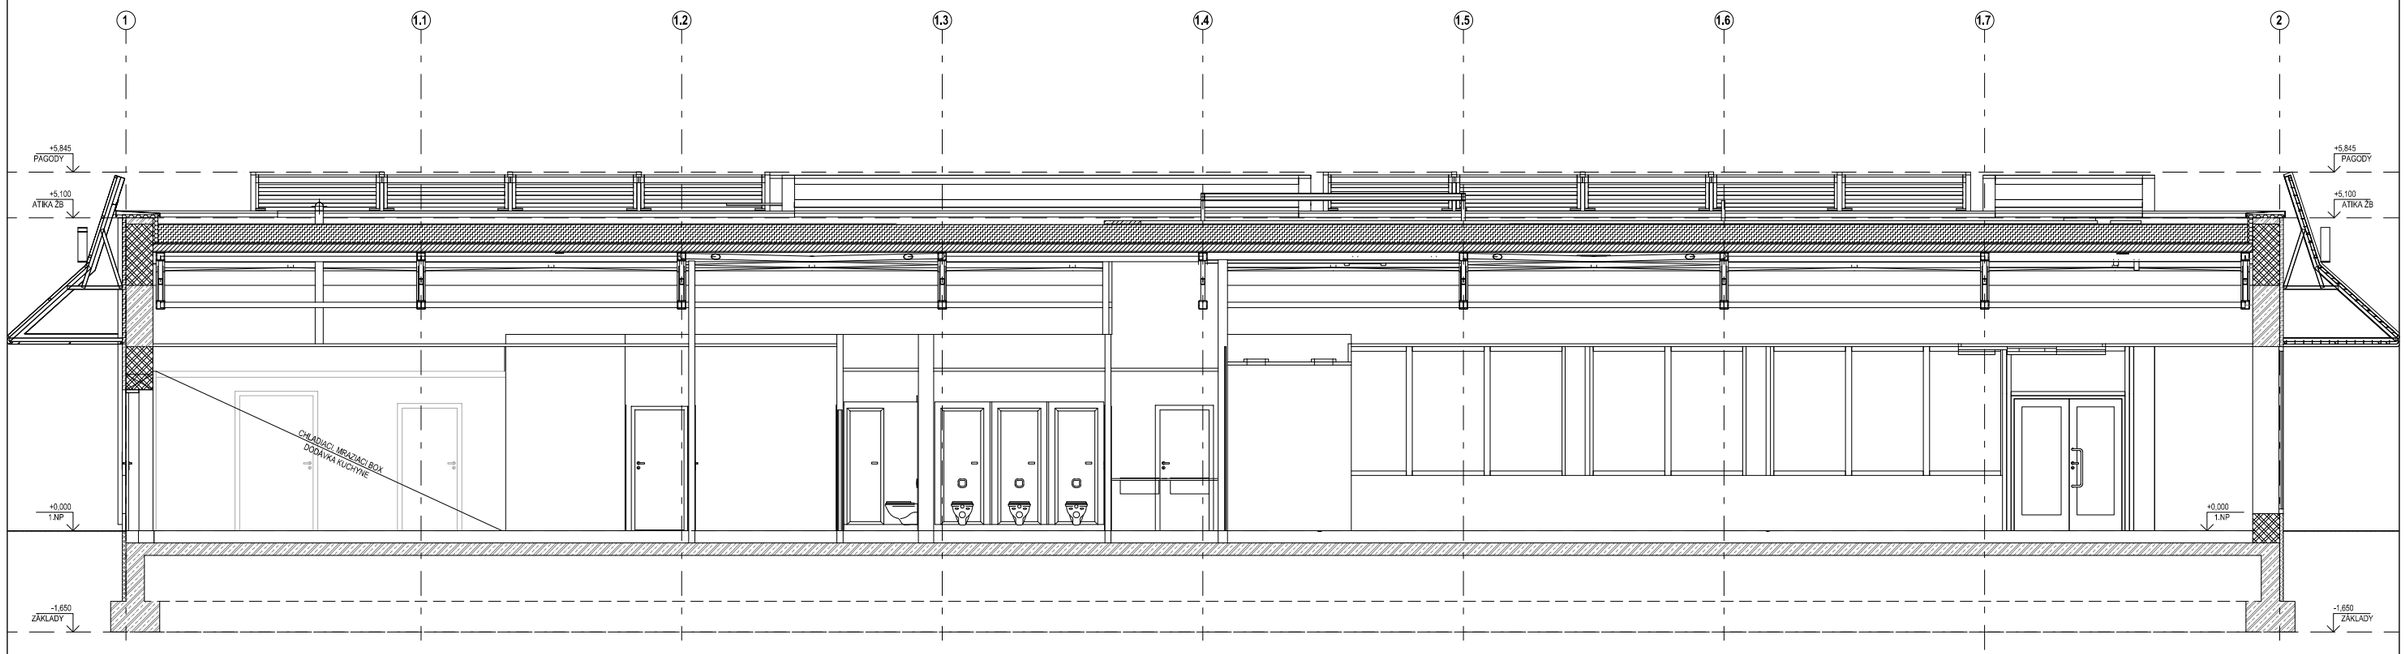

REZ 00A

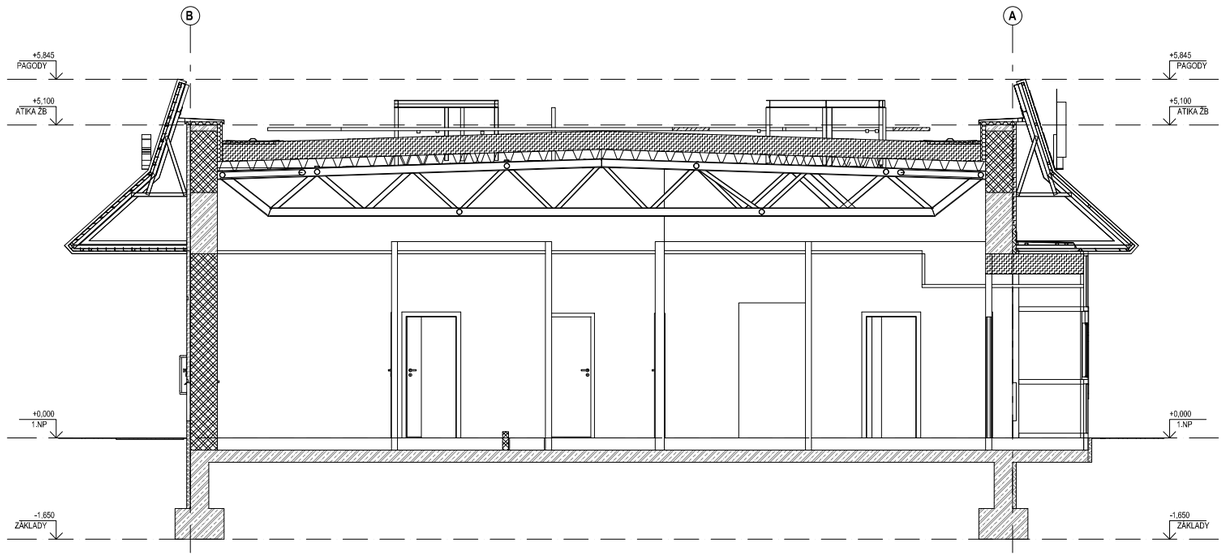

REZ 001

Reštaurácia McDonald́s | Rimavská Sobota, Parc. č.: 2900/6 | 04.08.2023 | OBERMEYER HELIKA s.r.o.

REZY 1:100 | 1004
2 A4