

Príloha 7. Objekt „C“, pohľady

(prevzaté z: „POHLADY“, OBERMEYER HELIKA s.r.o. in P. Mikleš a kol., 2023)

1 : 150

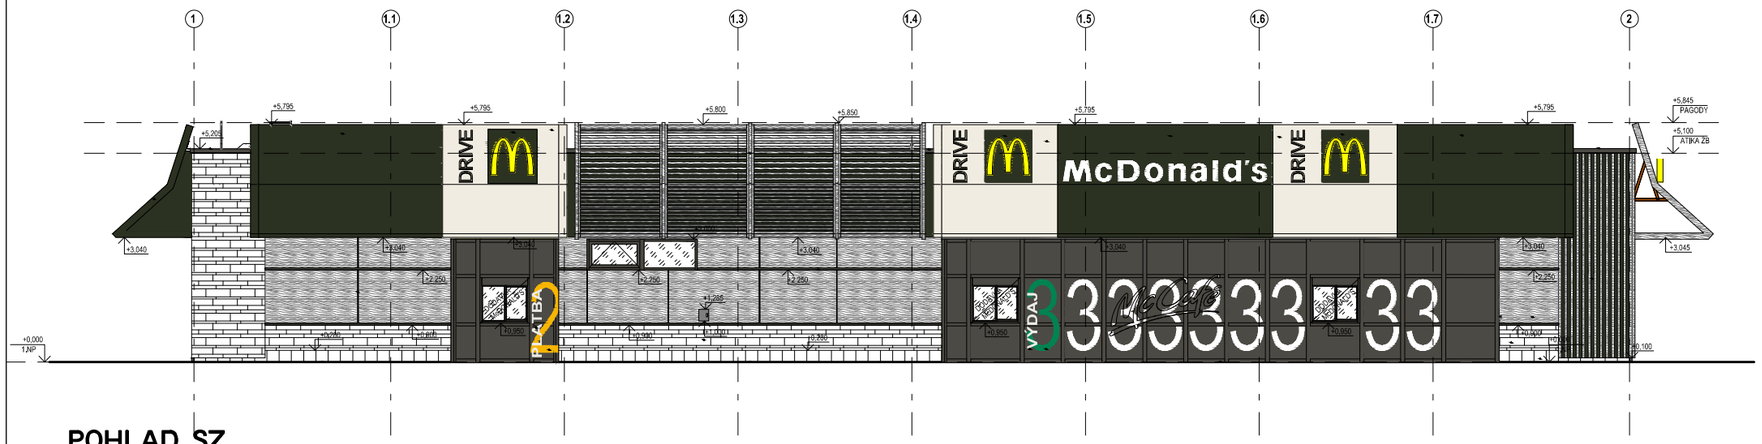

POHLAD SZ

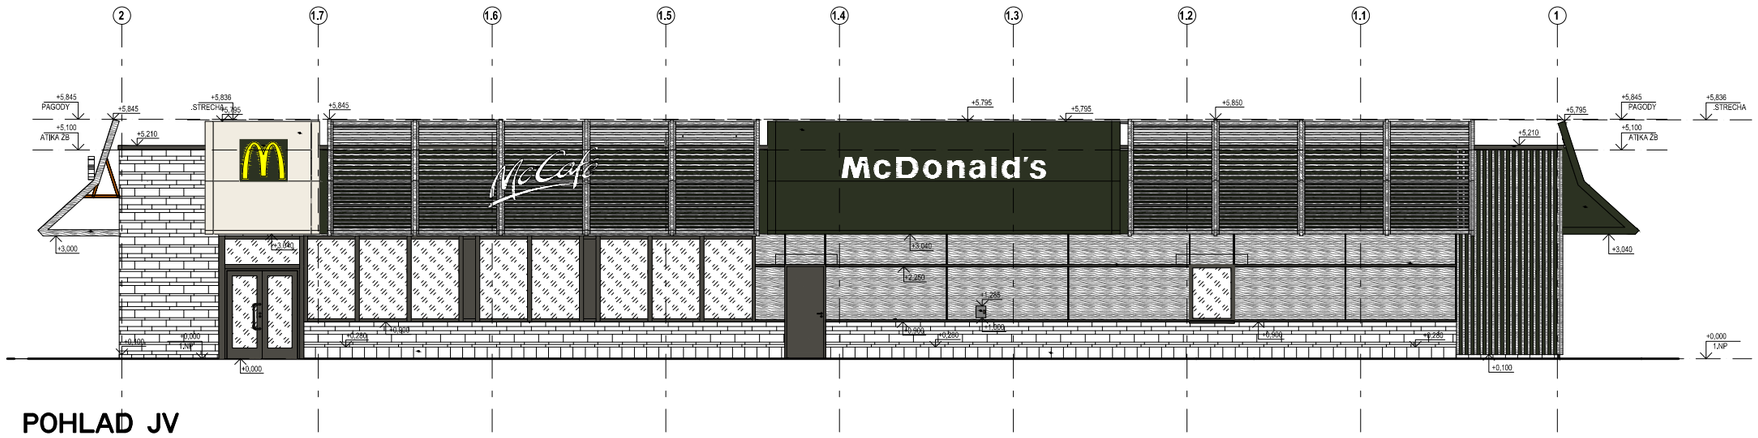

POHLAD JV



POHLAD SV



POHLAD JZ

Reštaurácia McDonald's | Rimavská Sobota, Parc. č.: 2900/6 | 04.08.2023 | OBERMEYER HELIKA s.r.o. | POHLADY | 1:150 | 1006 | 2 A4