


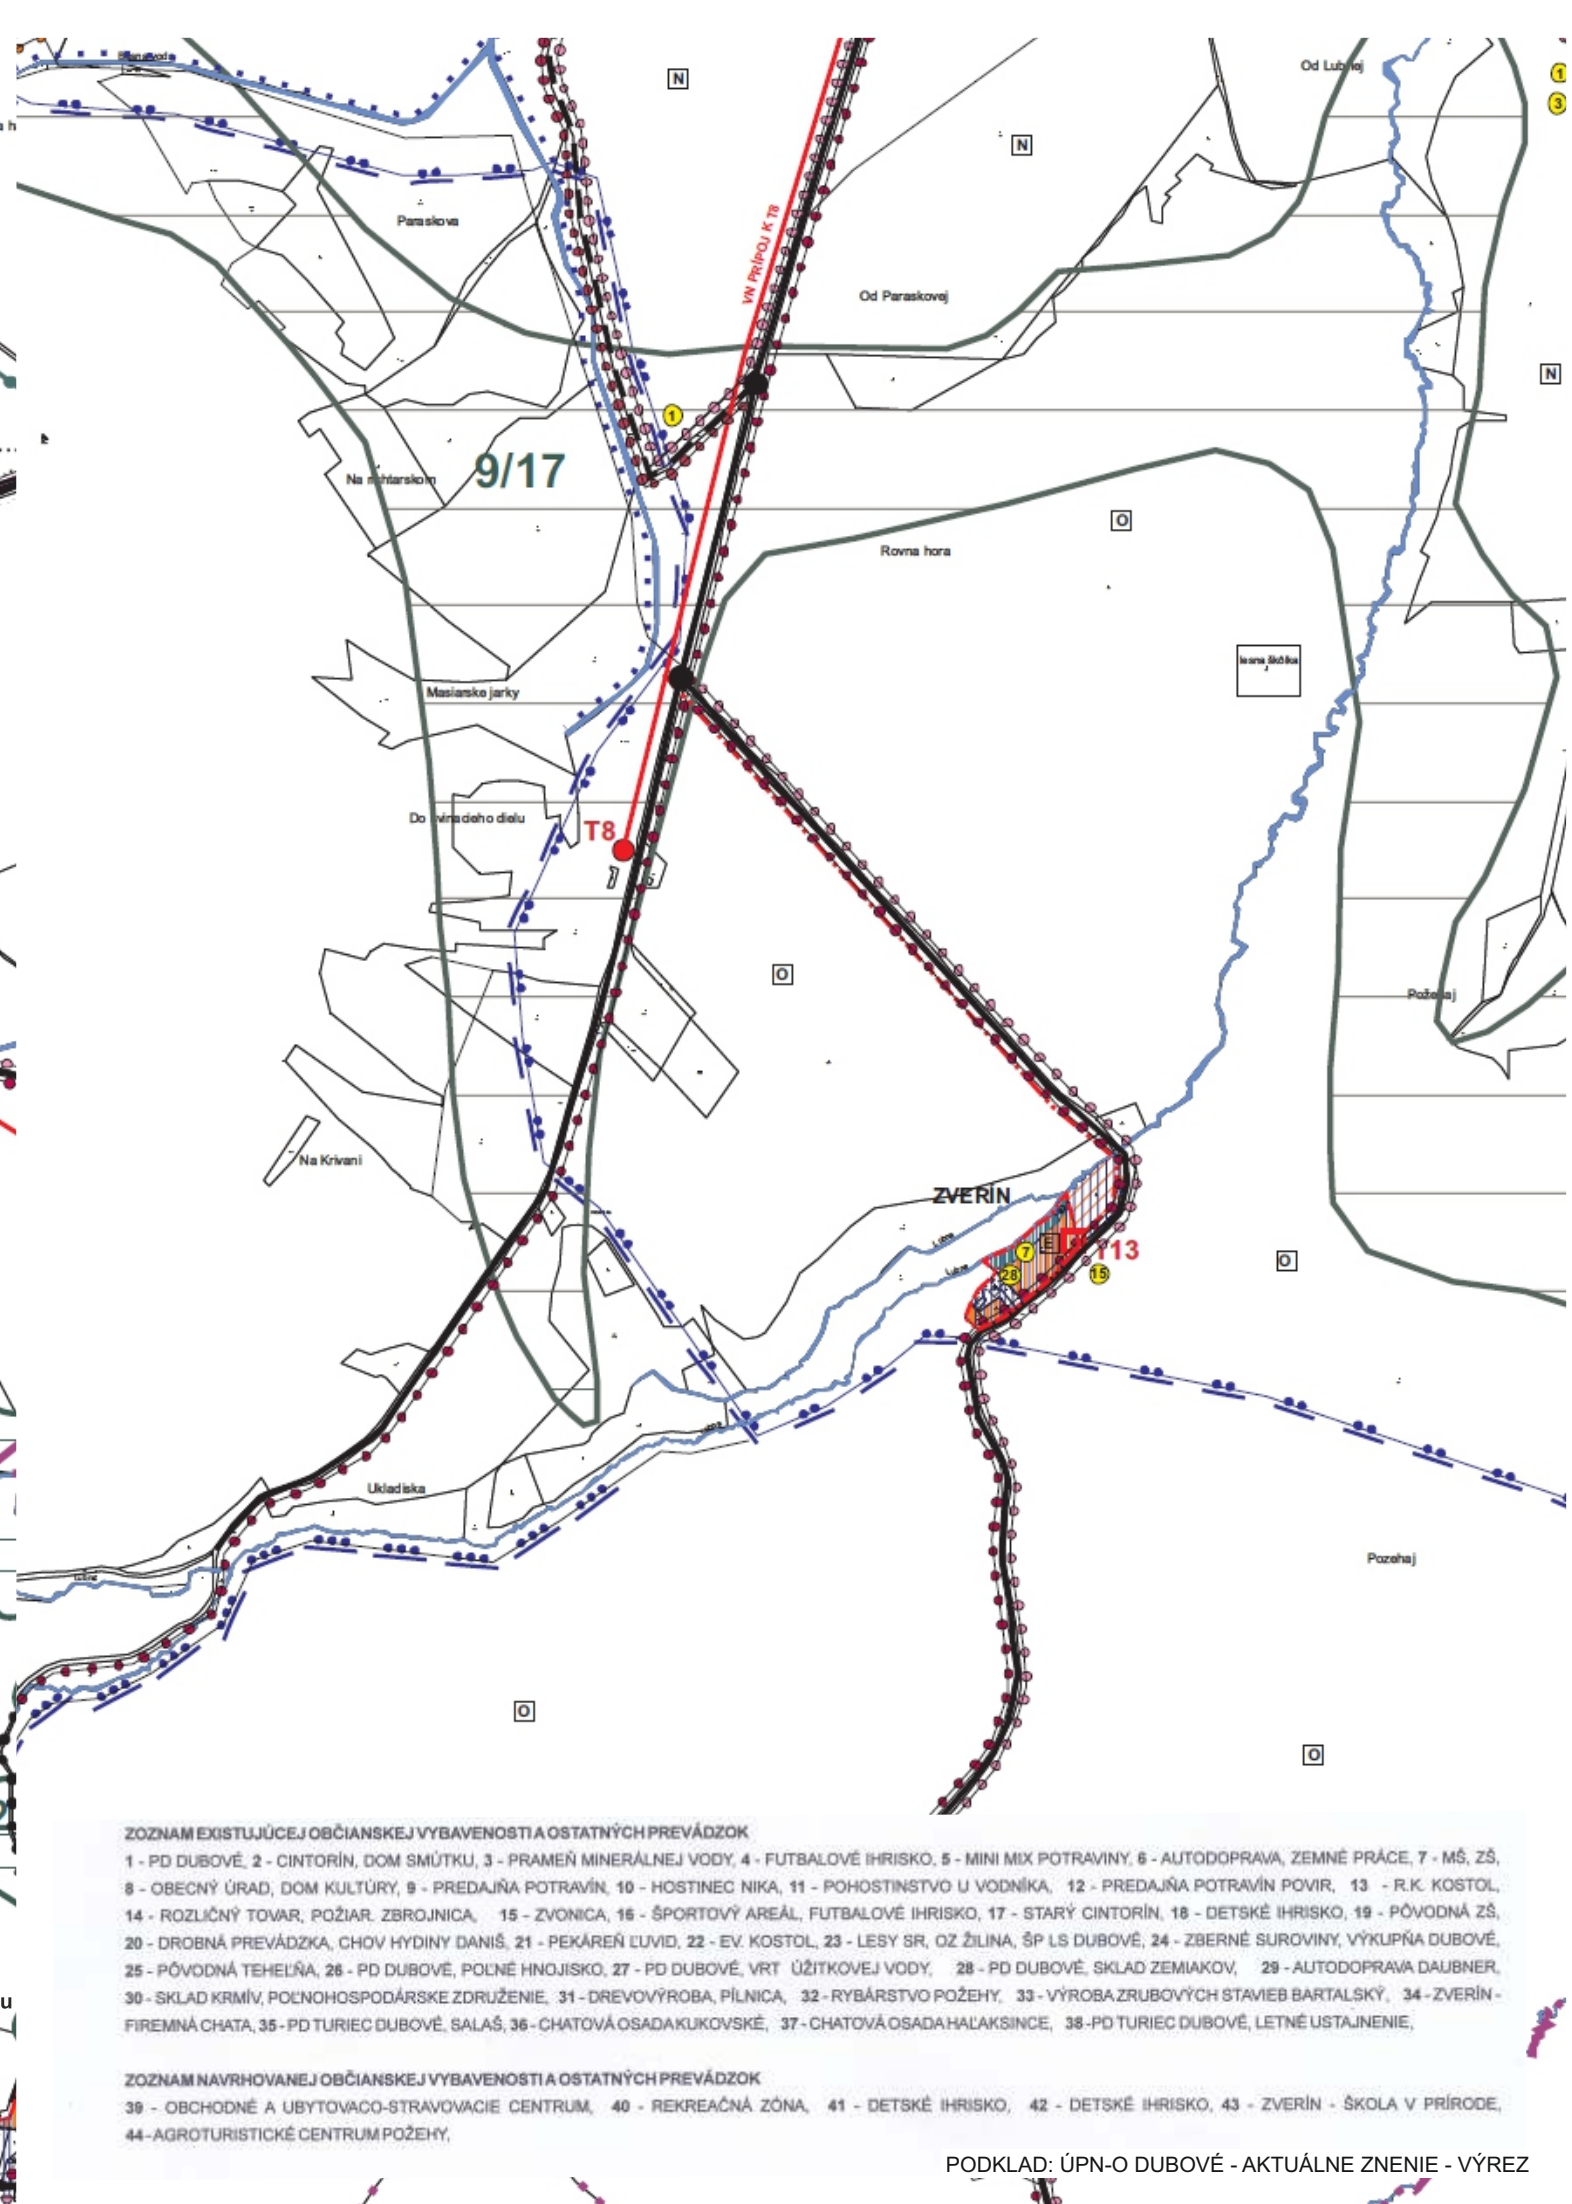

39 - OBCHODNÉ A UBYTOVACIO-STRAVOVACIE CENTRUM, 40 - REKREAČNÁ ZÓNA, 41 - DETSKÉ IHRISKO, 42 - DETSKÉ IHRISKO, 43 - ZVERIN - ŠKOLA V PRÍRODE, 44-AGROTURISTICKÉ CENTRUM POŽEHY,

PODKLAD: ÚPN-O DUBOVÉ - AKTUÁLNE ZNENIE - VÝREZ

1m ZABEZPEČIŤ VYHOVLÚČI VOD. ZDROJ NA ZÁKLADE HYDRO- GEOLOGICKÉHO PRIESKUMU A STANOVÍŤ JEHO OCHR. PÁSMO

1n ZABEZPEČIŤ ZÁSOBOVANIE PITNOU VODOU Z NEVEREJNÉHO AREÁLOVÉHO VODOVODU

1o ZABEZPEČIŤ ZNEŠKODOVANIE SPLAŠKOVÝCH VÔD EKOL. A HYG. VÝHODNÝ SPÔSOBOM (ČOV, RESP. VODOTESNÉ ŽUMPY)

1p ZABEZPEČIŤ DOSTATOK VODY PRE POŽIARNU POTREBU (MALÁ VODNÁ NÁDRŽ)

ZÁSADY A REGULATÍVY UMIESŤENIA VEREJNÉHO TECHNICKÉHO VYBAVENIA ÚZEMIA V OBLASTI ZÁSOBOVANIA ELEKTR. ENERGIOU, ZEMNÝM PLYNOM A TEPLOM A V OBLASTI TELEKOMUNIKÁCIÍ

2g AKCEPTOVAŤ NAVRHOVANÚ REKONŠTRUKCIU TRAFOSTANICE TB NA VÝKON TRANSFORMÁTORA 160 kVA

2h NN SIET' VRÁTANE ROZVODU VEREJNÉHO OSVETLENIA V LOKALITE RIEŠIŤ KABLMÍ ZEMOU

2i MIMO ZIMNÉHO OBDOBIA TEMPEROVANIE CHÁT RIEŠIŤ ELEKTRICKÝMI KONVERTORMI

3i S PRÍVODOJM ZPN DO LOKALITY NEUVAŽOVAŤ

3j POTREBY TEPLA RIEŠIŤ INDIVIDUÁLNYMI ZDROJMI TEPLA VYUŽÍVANÍM MIESTNYCH DOSTUPNÝCH PALIV - DREV. ODPADU

3k PODPOROVAŤ AKTIVITY NA ZISKANIE ENERGIE Z NETRADIČ. ZDROJOV - SLNEČNÉ KOLEKTORY NA ZISKANIE TÚV

4f NEUVAŽOVAŤ S ROZŠÍRENÍM MIESTNEJ TELEKOMUNIKAČNEJ SIETE DO LOKALITY

4g TELEFÓNNE SPOJENIE RIEŠIŤ DOSTUPNOU SIETOU MOBILNÝCH OPERÁTOROV

VODOJEM (OP IDENTIFIKOVANÉ OPLATENÍM)
GRAVITAČNÝ ZBERAČ SPLAŠKOVEJ KANALIZÁCIE (OP 1,5 M NA O
TLAKOVÉ POTRUBIE SPLAŠKOVEJ KANALIZÁCIE (OP 1,5 M NA OB
ČERPACIA STANICA SPLAŠKOVÝCH VÔD

REGULATÍV VYMEDZENÉHO ÚZEMIA

	25
	A

HRANICA KATASTRA OBCE

HRANICA SKUTOČNE ZASTAVANÉHO ÚZEMIA OBCE

OCHRANNÉ PÁSMA NESMEROVÉHO RÁDIOMAJÁKA NDB

OBYTNÉ PLOCHY INDIVIDUÁLNEJ BYTOVEJ VÝSTAVBY

stav	návrh	výhľad

--	--	--

OBSLUŽNÁ KOMUNIKÁCIA, FUNKČNÁ TRIEDA C3

--	--	--

ČÍSLO TRIEDY/ČÍSLO CESTY

--	--	--

JAVY ZRUŠENÉ, NEPLATNÉ ÚDAJE

OP II*PRÍRODNÝCH LIEČIVÝCH ZDROJOV A PRÍRODNÝCH MINERÁLNYCH ZDROJOV

SVAHOVÉ DEFORMÁCIE - STABILIZOVANÉ

stav návrh výhľad

VEREJNOPROSPEŠNÉ STAVBY

REGULATÍV VYMEDZENÉHOÚZEMIA

NESMEROVÝ RÁDIOMAJÁK NDB

ÚZEMNÝ PLÁN OBCE DUBOVÉ

ZMENY A DOPLNKY č.2

ZÁSADY A REGULATÍVY UMIESTNENIA VEREJNÉHO DOPRAVNÉHO VYBAVENIA ÚZEMIA

2 PRI RIEŠENÍ MESTNÝCH KOMUNIKÁCIÍ , VRÁTANE ÚČELOVÝCH KOMUNIKÁCIÍ V ÚZEMÍ REŠPEKTOVAŤ NAVRHOVANÉ FUNKČNÉ TRIEDY A KATEGÓRIE

4 SÚBEŽNÉ CHODNÍKY REALIZOVAŤ OKOLO HLAVNÝCH OBSLUŽNÝCH KOMUNIKÁCIÍ

ZÁSADY A REGULATÍVY UMIESTNENIA VEREJNÉHO TECHNICKÉHO VYBAVENIA ÚZEMIA - VODNÉ HOSPODÁRSTVO

1a ZABEZPEČIŤ ZÁSOBOVANIE PITNOU VODOU Z EXISTUJÚCEHO VEREJNÉHO VODOVODU OBCE NAPOJENÉHO NA SKV POLERIEKAROZŠIRENÍM ROZVODNEJ SIETE VODOVODU DO ÚZEMIA UVAŽOVANÉHO ROZVOJA

1b REALIZOVAŤ V OBCI VEREJNÚ SPLAŠKOVÚ KANALIZÁCIU NAPOJENÚ NA SKUPINOVÚ KANALIZÁCIU SLOVENSKE PRÁVNOS ČISTENÍM SPLAŠKOVÝCH ODPADOVÝCH VOD NA ČOV SLOVENSKE PRÁVNO

ZÁSADY A REGULATÍVY UMIESTNENIA VEREJNÉHO TECHNICKÉHO VYBAVENIA ÚZEMIA - ZÁSOBOVANIE ELEKTRICKOU ENERGIU, ZEMNÝM PLYNOM A TEPLOM, TELEKOMUNIKÁCIE

2a AKCEPTOVAŤ NAVRHOVANÚ 22 KV DISTRIBUČNÚ SIEŤ , VRÁTANE NAVRHOVANÝCH NÁHRAD A DEMONTÁŽÍ, ROZMIESTNENIENOVÝCH TRAFOSTANÍC A NÁHRADU TRANSFORMAČNÝCH JEDNOTIEK ZA VÁČŠIE

2j SEKUNDÁRNE ROZVODY NN V SÚSTREDENEJ BYTOVEJ VÝSTAVBE RIEŠIŤ KÁBLOVOU SIEŤOU ZEMOU MIMO TELESAKOMUNIKÁCIE

3c ZEMNÝ PLYN POUŽÍVAŤ KOMPLEXNE PRE ZABEZPEČENIE VYKUROVANIA, PRÍPRAVY TÚV A VARENIE

3e POTREBY TEPLA RIEŠIŤ DECENTRALIZOVANÝM SYSTÉMOM S INTENZÍVNEJŠÍM VYUŽÍVANÍM EKOLOGICKÝCH PALÍV VO VLASTNÝCH, RESP. ZDRUŽENÝCH ZDROJOCH TEPLA

3h PODPOROVAŤ V ÚZEMÍ INICIATÍVY NA ZÍSKANIE TEPELNEJ ENERGIE Z NETRADIČNÝCH EKOLOGICKÝCH DRUHOV ENERGII

4b MIESTNU TELEKOMUNIKAČNÚ SIEŤ DO NAVRHOVANÝCH ROZVOJOVÝCH ÚZEMÍ RIEŠIŤ NA ZÁKLADE POŽIADAVIEK ZRIADOVANIA TELEFÓNNYCH STANÍC

4c NAHRADIŤ VZDUŠNÚ TELEKOMUNIKAČNÚ SIEŤ ZA KÁBLOVÚ SIEŤ VEDENÚ V ZEMI

4d ROZŠÍRIŤ ROZVOD MIESTNEHO ROZHLASU DO NAVRHOVANÝCH ROZVOJOVÝCH ÚZEMÍ



PLOCHY REKREÁCIE SALA

ZOZNAM VEREJNOPROSPEŠNÝCH STAVIEB - DOPRAVNÉ VYBAVENIE ÚZEMIA

- 1
- VÝSTAVBA A REKONŠTRUKCIA EXISTUJÚCICH A NAVRHOVANÝCH MIESTNYCH KOMUNIKÁCIÍ, VRÁTANE VEREJNÝCH ODSTAVNÝCH PLÔCH, VÝSTAVBA A REKONŠTRUKCIA ÚČELOVÝCH KOMUNIKÁCIÍ
- 2
- VÝSTAVBA A REKONŠTRUKCIA EXISTUJÚCICH A NAVRHOVANÝCH MOSTNÝCH OBJEKTOV PONAD VODNÉ TOKY PRE AUTOMOBILY A PEŠÍ POHYB
- 3
- VÝSTAVBA SÚBEŽNÝCH CHODNÍKOV PRE PEŠÍCH POPRI MIESTNYCH KOMUNIKÁCIÁCH SO ZVÝŠENÝM POHYBOM VOZIDIEL

ZOZNAM VEREJNOPROSPEŠNÝCH STAVIEB - VODNÉ HOSPODÁRSTVO

- 4
- ROZŠÍRENIE ROZVODNEJ VODOVODNEJ SIETE PROFILU DN 110
- 5
- VYBUDOVANIE SPLAŠKOVEJ KANALIZÁCIE PROFILU DN 300, DN 250
- 6
- MALÁ ČOV PRE ZŠ, KULTÚRNY DOM A OBEČNÝ ÚRAD
- 7
- HYDROGEOLOGICKÝ PRIESKUM NA ZÍSKANIE VODÁRENSKÝCH ZDROJOV PRE LOKALITY HALAKSINCE, ZVERÍN, POŽEHY
- 8
- ZABEZPEČENIE KORYTA TURCA PROTI ZOSUVOM BREHOV
- 9
- REVITALIZÁCIA ÚPRAVY KORYTA POTOKA BESNÁ VODA V INTRAVILÁNE OBCE
- 10
- VIACÚČELOVÁ MALÁ VODNÁ NÁDRŽ NAD OBCOU NA BESNEJ VODE
- 11
- POLDER NA POTOKU LUBNA

ZOZNAM VEREJNOPROSPEŠNÝCH STAVIEB - ENERGETIKA, TELEKOMUNIKÁCIE

- 12
- DEMONTÁŽ VZDUŠNEJ PRÍPOJKY PRE TRAFOSTANICU T2 , VRÁTANE SAMOTNEJ TRAFOSTANICE
- 13
- NÁHRADA VZDUŠNEJ VN SIETE ZA SAMONOSNÉ VN KÁBLOVÉ VEDENIA DISTRI
- 14
- REKONŠTRUKCIA STOŽIAROVÝCH TRAFOSTANÍC S OSADENÍM VÁČŠÍCH TRANSFORMÁTOROV NA T4, T5, T9
- 15
- VÝSTAVBA NOVÝCH STOŽIAROVÝCH TRAFOSTANÍC T10, T11, T12, T13
- 16
- VÝSTAVBA KÁBLOVEJ A VZDUŠNEJ SEKUNDÁRNEJ SIETE V PLOCHÁCH NAVRHOVANEJ VÝSTAVYB
- 17
- ROZŠÍRENIE MIESTNEJ PLYNOVODNEJ SIETE DO ROZVOJOVÝCH PLÔCH BÝVANIA, OBČIANSKEJ VYBAVENOSTI A VÝROBA V RIEŠENOM ÚZEMÍ OBCE
- 18
- ROZŠÍRENIE KAPACITY REGULAČNÉHO ZARIADENIA STL/NTL
- 19
- ROZŠÍRENIE KAPACITY PREPOJOVACIEHO KÁBLA Z RSÚ DIVIAKY PRE POSKYTOVANIE ŠIROKOPÁSMOVÝCH TELEKOMUNIKAČNÝCH SLUŽIEB
- 20
- VÝSTAVBA MIESTNEJ TELEKOMUNIKAČNEJ SIETE FORMOU ROZŠÍRENIA DO PLÔCH S NOVOU BYTOVOU VÝSTAVBOU
- 21
- NÁHRADA VZDUŠNEJ TELEKOMUNIKAČNEJ SIETE ZA KÁBLOVÚ SIET ZEMOU
- 22
- ROZŠÍRENIE SIETE MIESTNEHO ROZHLASU A KÁBLOVEJ TELEVÍZIE DO PLÔCH S NOVOU BYTOVOU VÝSTAVBOU

- 23
- DOBUDOVANIE ŠPORTOVÉHO AREÁLU
- 24
- VÝSTAVBA DETSKÉHO IHRISKA A ŠPORTOVOREKREAČNEJ PLOCHY PRE DETI A MLÁDEŽ PRI ZŠ
- 25
- REALIZÁCIA PLÔCH S VÝSADBOU VEREJNEJ ZELENÉ A ÚDRŽBA EXISTUJÚCEJ VEREJNEJ ZELENÉ
- 26
- VÝSTAVBA REKREAČNÉHO ÚZEMIA S MALOU VODNOU NÁDRŽOU, VEREJNOU ZELENŇOU A ŠPORTOVOREKREAČNÝMI ZARIADENIAMÍ PRI BESNEJ VODE
- 27
- VÝSTAVBA OSTATNÝCH DETSKÝCH IHRÍSK V OBCI
- 28
- VÝSTAVBA REKREAČNÉHO ZARIADENIA PRE DETI A MLÁDEŽ - ŠKOLA V PRÍRODE ZVERÍN
- 29
- REKONŠTRUKCIA A PRÍSTAVBA OBEČNÉHO ÚRADU

ZOZNAM FUNKČNÝCH A PRIESTOROVO HOMOGÉNNYCH JEDNOTIEK, PRE KTORÉ PLATIA BLIŽŠIE ŠPECIFIKOVANÉ PODMIENKY A REGULATÍVY

A	NOVÁ ZÁSTAVBA IBV	I	PLOCHY PRIEMYSLU, VÝROBY A VÝROBNÝCH SLUŽIEB
B	ZÁSTAVBA HBV	J	PLOCHY POĽNOHOSP. VÝROBY A POĽNOHOSP. DVOROV
C	NOVÁ OBČIANSKA VYBAVENOSŤ - OBCHODNOUBYTOVACIE CENTRUM	K	PLOCHY CINTORÍNŇOV
D	NOVÁ REKREAČNÁ OBČIANSKA VYBAVENOSŤ - REKREAČNÝ AREÁL CR POŽEHY	L	PLOCHA ŠPORTOVÉHO AREÁLU PRI RIEKE TURIEC
E	REKREAČNÁ OBČIANSKA VYBAVENOSŤ A REKR. ZARIADENIE PRE DETI A MLÁDEŽ, ŠKOLA V PRÍRODE ZVERÍN	M	PLOCHA ŠPORTOVÉHO AREÁLU V CENTRE OBCE
F	NOVÝ OBEČNÝ REKREAČNÝ AREÁL	N	NEURBANIZOVANÁ POĽNOHOSPODÁRSKA KRAJINA
G	CHATOVÁ OSADA ICHR HALAKSINCE	O	NEURBANIZOVANÁ KRAJINA - PLOCHY LPF
H	EXISTUJÚCA OBYTNÁ ZÁSTAVBA IBV	P	CHATOVÁ OSADA ICHR SALAŠ
		R	PLOCHY REKREAČIE SALAŠ BEZ MOŽNOSTI VÝSTAVBY

- 11a
- MALÁ VODNÁ VIACÚČELOVÁ NÁDRŽ
- 22a
- REKONŠTRUKCIA STOŽIAROVEJ TRAFOSTANICE T8 NA VÝKON 180KV
- 22b
- VÝSTAVBA NN KÁBLOVEJ SIETE Z T8 DO PLOCHY ICHR SALAŠ



PODKLAD: ÚPN-O DUBOVÉ - AKTUÁLNE ZNENIE - VÝREZ

OBSTARÁVATEĽ OBEC DUBOVÉ		ZÁSTUPCA OBSTARÁVATEĽA ING. ARCH. JÁN BURIAN	
MIERKA 1 : 10 000	NÁZOV DOKUMENTÁCIE ÚZEMNÝ PLÁN OBCE DUBOVÉ		ČÍSLO VÝKRESU 
SPRACOVANÉ NA PODKLADE SÚTLAČE ÚPN-O DUBOVÉ A JEHO DOPLNKU č.1			
STUPEŇ ÚPD NÁVRH RIEŠENIA	SPRACOVATEĽ Ing.arch. Eleonóra Hejzlarová, autorizovaný architekt SKA, 1629 AA		
	OBSTARÁVATEĽ Obec Dubové		
II A	ÚZEMNÝ PLÁN OBCE DUBOVÉ <i>Zmeny a doplnky číslo 2</i>		Číslo výkresu Číslo paré
URBANIZMUS	SCHÉMA ZÁVÄZNÝCH ČASŤÍ RIEŠENIA		
ZODP. PROJEKTANT ING. ARCH. PETER NEZVAL			
	HL.RIEŠITEĽ Ing.arch. Eleonóra Hejzlarová	Dátum 02/2017	Mierka 1 : 10 000