


ZMENY A DOPLNKY č.3

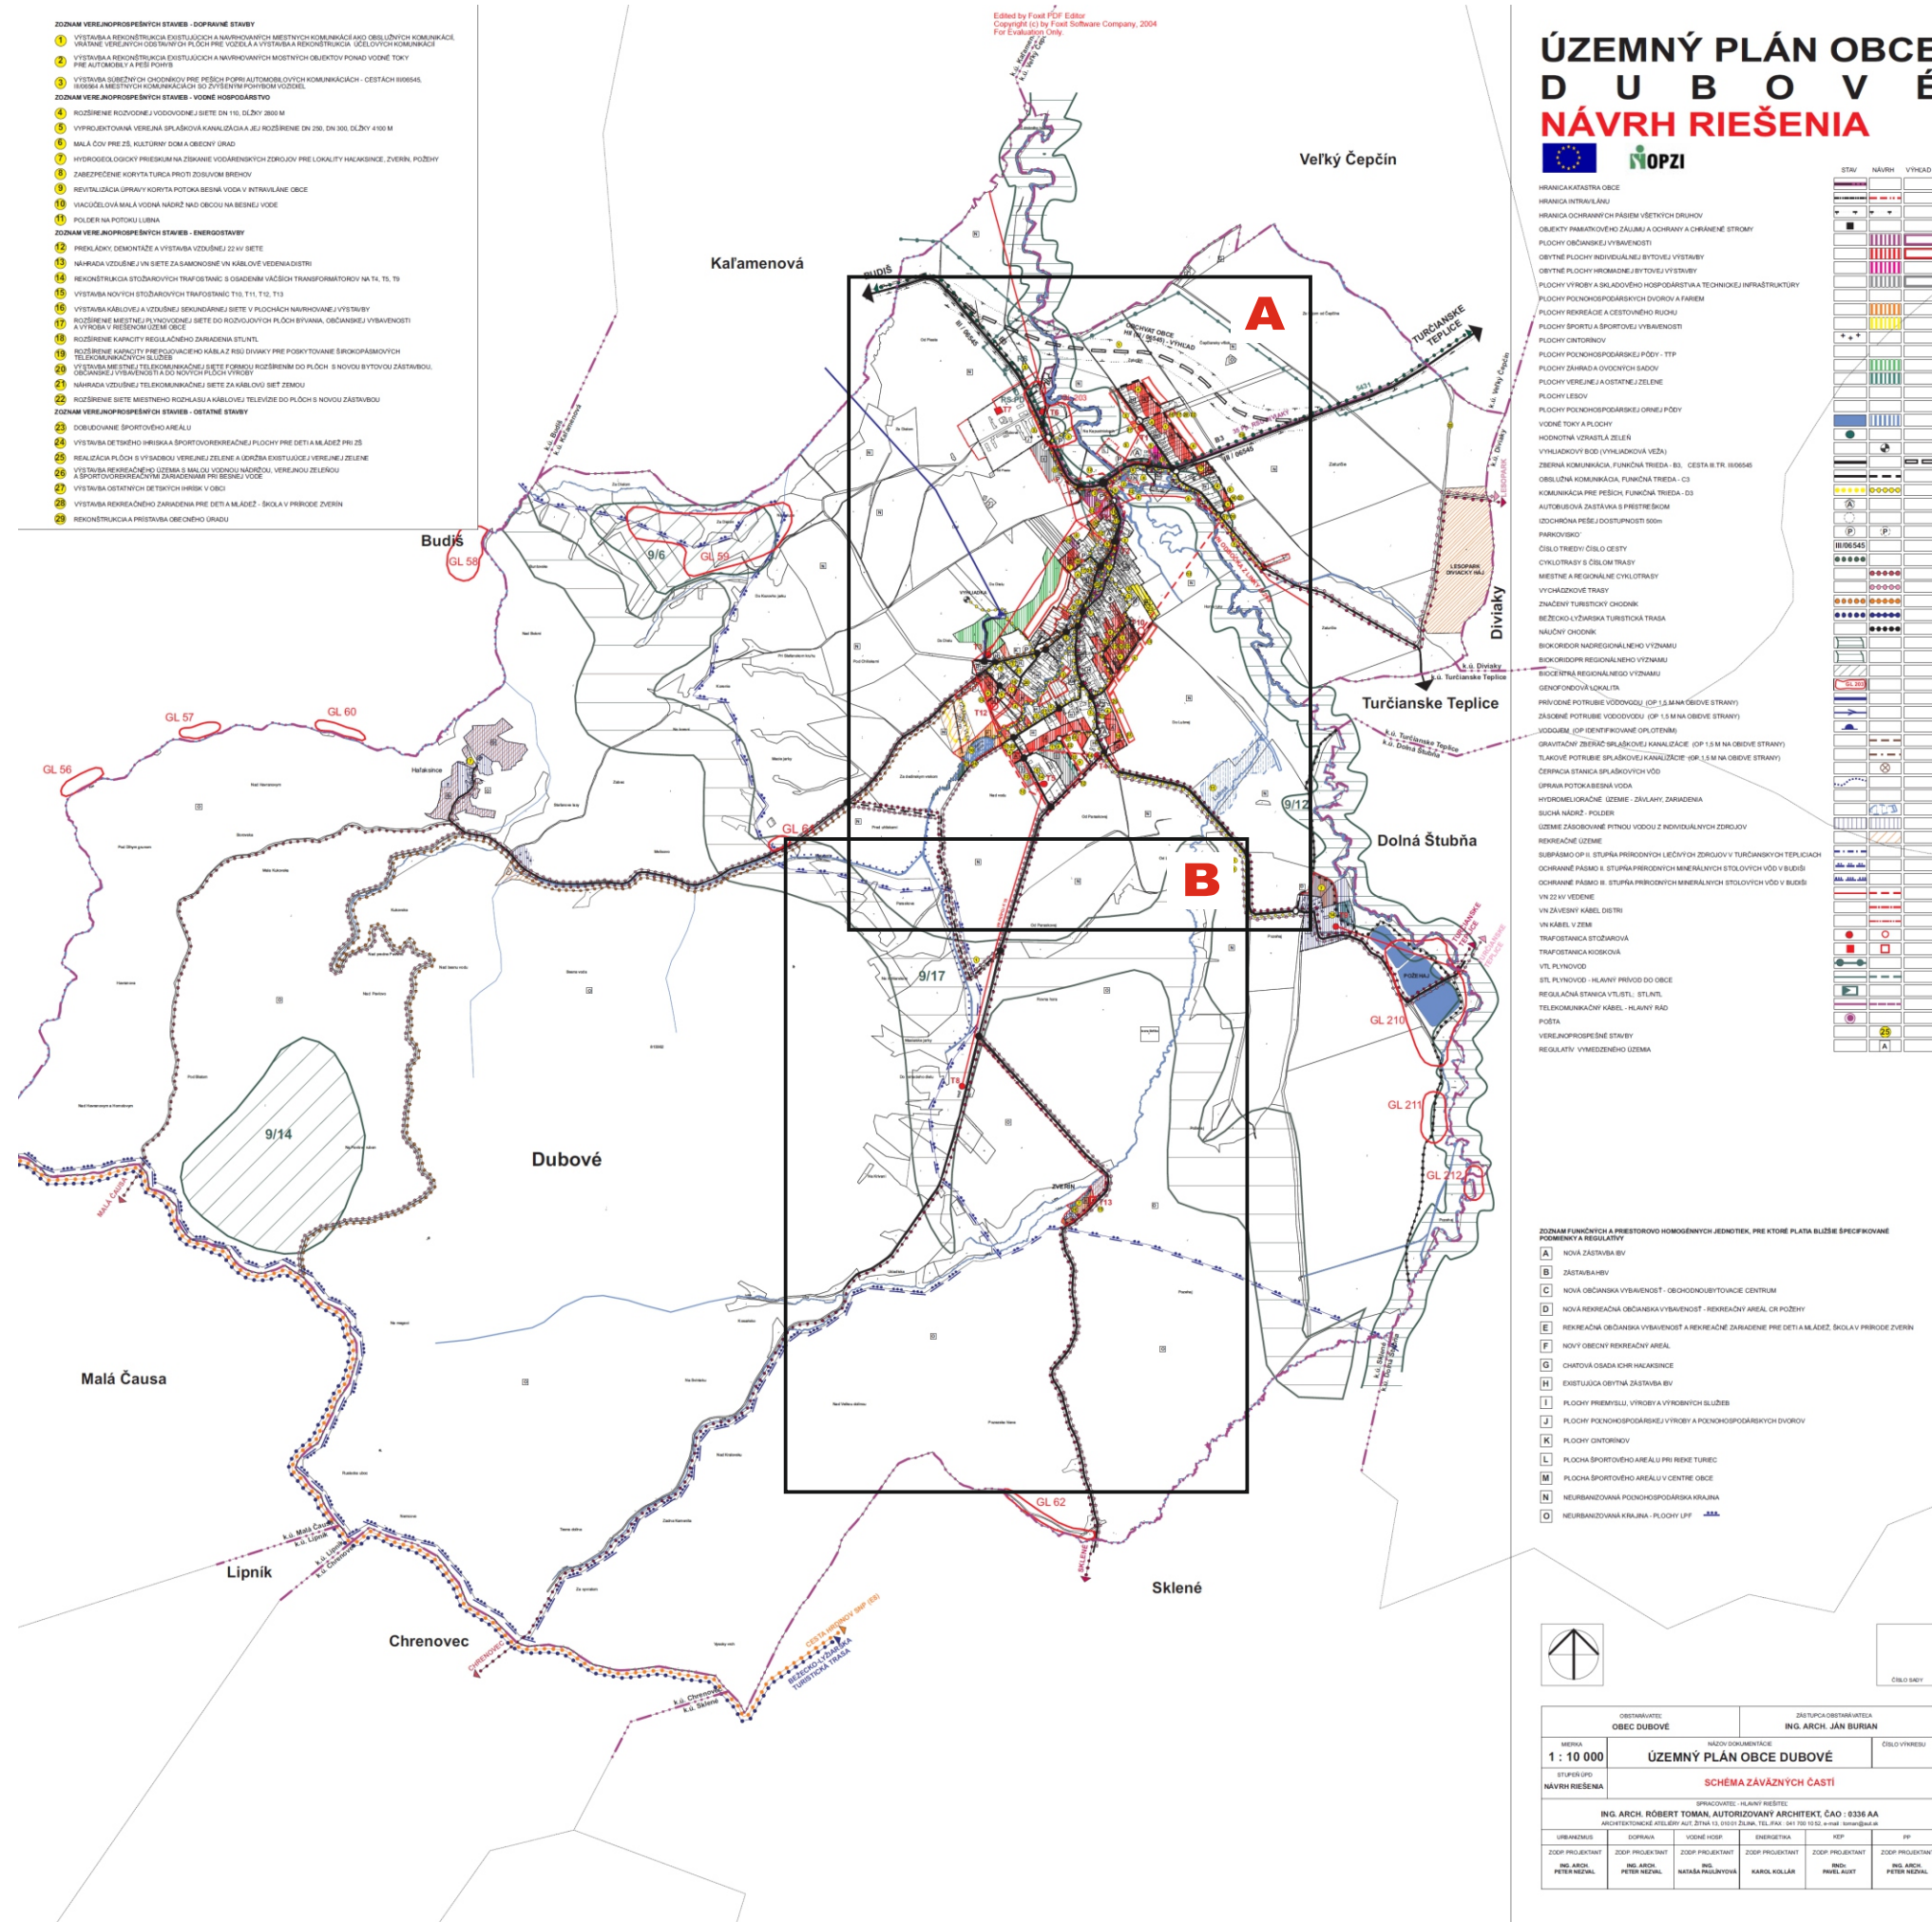

ÚZEMNÝ PLÁN OBCE D U B O V É NÁVRH RIEŠENIA

HRANICA KATASTRA OBCE
HRANICA INTRAVILÁNU
HRANICA OCHRANNÝCH PÁSIEM VŠETKÝCH DRUHOV
OBJEKTY PAMIATKOVÉHO ZÁUJMU A OCHRANY A CHRÁNENÉ STROMY
PLOCHY OBČIANSKEJ VYBAVENOSTI
OBYTNÉ PLOCHY INDIVIDUÁLNEJ BYTOVEJ VÝSTAVBY
OBYTNÉ PLOCHY HROMADNEJ BYTOVEJ VÝSTAVBY
PLOCHY VÝROBY A SKLADOVÉHO HOSPODÁRSTVA A TECHNICKEJ INFRAŠTRUKTÚRY
PLOCHY POĽNOHOSPODÁRSKÝCH DVOROV A FARIEM
PLOCHY REKREÁCIE A CESTOVNÉHO RUCHU
PLOCHY ŠPORTU A ŠPORTOVEJ VYBAVENOSTI
PLOCHY CINTORÍNOV
PLOCHY POĽNOHOSPODÁRSKEJ PÔDY - TTP
PLOCHY ZÁHRAD A OVOCNÝCH SADOV
PLOCHY VEREJNEJ A OSTATNEJ ZELENÉ
PLOCHY LESOV
PLOCHY POĽNOHOSPODÁRSKEJ ORNEJ PÔDY
VODNÉ TOKY A PLOCHY
HODNOTNÁ VZRASTLÁ ZELEŇ
VYHLIADKOVÝ BOD (VYHLIADKOVÁ VEŽA)
ZBERNÁ KOMUNIKÁCIA, FUNKČNÁ TRIEDA - B3, CESTA III.TR. III/06545
OBSLUŽNÁ KOMUNIKÁCIA, FUNKČNÁ TRIEDA - C3
KOMUNIKÁCIA PRE PEŠÍCH, FUNKČNÁ TRIEDA - D3
AUTOBUSOVÁ ZASTÁVKA S PRÍSTREŠKOM
IZOCHRÓNA PEŠEJ DOSTUPNOSTI 500m
PARKOVISKO
ČÍSLO TRIEDY/ ČÍSLO CESTY
CYKLOTRASY S ČÍSLOM TRASY
MIESTNE A REGIONÁLNE CYKLOTRASY
VYCHÁDZKOVÉ TRASY
ZNAČENÝ TURISTICKÝ CHODNÍK
BEŽECKO-LYŽIARSKA TURISTICKÁ TRASA
NÁUČNÝ CHODNÍK
BIOKORIDOR NADREGIONÁLNEHO VÝZNAMU
BIOKORIDOPR REGIONÁLNEHO VÝZNAMU
BIOCENTRÁ REGIONÁLNEHO VÝZNAMU
GENOFONDOVÁ LOKALITA
PRÍVODNÉ POTRUBIE VODOVODU (OP 1,5 M NA OBIDVE STRANY)
ZÁSOBNÉ POTRUBIE VODOVODU (OP 1,5 M NA OBIDVE STRANY)
VODOJEM (OP IDENTIFIKOVANÉ OPLATENÍM)
GRAVITAČNÝ ZBERAČ SPLAŠKOVEJ KANALIZÁCIE (OP 1,5 M NA OBIDVE STRANY)
TLAKOVÉ POTRUBIE SPLAŠKOVEJ KANALIZÁCIE (OP 1,5 M NA OBIDVE STRANY)
ČERPACIA STANICA SPLAŠKOVÝCH VÔD

STAV	NÁVRH	VÝHLAD

ZÁSADY A REGULATÍV UMIESŤNENIA VEREJNÉHO TECHNICKÉHO VYBAVENIA ÚZEMIA V OBLASTI ZÁSOBOVANIA ELEKTR. ENERGIOU, ZEMNÝM PLYNOM A TEPLOM A V OBLASTI TELEKOMUNIKÁCIÍ		
1m	ZABEZPEČIŤ VYHOVUJÚCI VOD. ZDROJ NA ZÁKLADE HYDRO-GEOLÓGICKÉHO PRIESKUMU A STANOVÍŤ JEHO OCHR. PÁSMÁ	
1n	ZABEZPEČIŤ ZÁSOBOVANIE PITNOU VODOU Z NEVEREJNÉHO AREÁLOVÉHO VODOVODU	
1o	ZABEZPEČIŤ ZNEŠKODŇOVANIE SPLAŠKOVÝCH VÔD EKOL. A HYG. VHDNÝM SPÔSOBOM (ČOV, RESP. VODOTESNÉ ŽUMPY)	
1p	ZABEZPEČIŤ DOSTATOK VODY PRE POŽIARNU POTREBU (MALÁ VODNÁ NÁDRŽ)	
ZÁSADY A REGULATÍV UMIESŤNENIA VEREJNÉHO TECHNICKÉHO VYBAVENIA ÚZEMIA V OBLASTI ZÁSOBOVANIA ELEKTR. ENERGIOU, ZEMNÝM PLYNOM A TEPLOM A V OBLASTI TELEKOMUNIKÁCIÍ		
2g	AKCEPTOVAŤ NAVRHOVANÚ REKONŠTRUKCIU TRAFOSTANICE TS NA VÝKON TRANSFORMÁTORA 160 kVA	
2h	NN SIETĚ VRÁTANE ROZVODU VEREJNÉHO OSVETLENIA V LOKALITE RIEŠIŤ KÁBLAMI ZEMOU	
2i	MIMO ZIMNÉHO OBDOBIA TEMPEROVANIE CHÁT RIEŠIŤ ELEKTRICKÝMI KONVERTORMI	
3i	S PRÍVODOJM ZPN DO LOKALITY NEUVAŽOVAŤ	
3j	POTREBY TEPLA RIEŠIŤ INDIVIDUÁLNYMI ZDROJMI TEPLA VYUŽÍVANÍM MIESTNYCH DOSTUPNÝCH PALÍV - DREV. ODPADU	
3k	PODPOROVAŤ AKTIVITY NA ZISKANIE ENERGIE Z NETRADIČ. ZDROJOV - SLNEČNÉ KOLEKTORY NA ZISKANIE TUV	
4f	NEUVAŽOVAŤ S ROZŠÍRENÍM MIESTNEJ TELEKOMUNIKAČNEJ SIETE DO LOKALITY	
4g	TELEFÓNNE SPOJENIE RIEŠIŤ DOSTUPNOU SIEŤOU MOBILNÝCH OPERÁTOROV	

ÚPRAVA POTOKA BESNÁ VODA
HYDROMELIORAČNÉ ÚZEMIE - ZÁVLAHY, ZARIADENIA
SUCHÁ NÁDRŽ - POLDER
ÚZEMIE ZÁSOBOVANÉ PITNOU VODOU Z INDIVIDUÁLNYCH ZDROJOV
REKREAČNÉ ÚZEMIE
SUBPÁSMO OP II. STUPŇA PRÍRODNÝCH LIEČIVÝCH ZDROJOV V TURČIANSKÝCH TEPLICIACH
OCHRANNÉ PÁSMO II. STUPŇA PRÍRODNÝCH MINERÁLNYCH STOLOVÝCH VÔD V BUDIŠI
OCHRANNÉ PÁSMO III. STUPŇA PRÍRODNÝCH MINERÁLNYCH STOLOVÝCH VÔD V BUDIŠI
VN 22 KV VEDENIE
VN ZÁVESNÝ KÁBEL DISTRI
VN KÁBEL V ZEMI
TRAFOSTANICA STOŽIAROVÁ
TRAFOSTANICA KIOSKOVÁ
VTL PLYNOVOD
STL PLYNOVOD - HLAVNÝ PRÍVOD DO OBCE
REGULAČNÁ STANICA VTL/STL; STL/NTL
TELEKOMUNIKAČNÝ KÁBEL - HLAVNÝ RÁD
POŠTA
VEREJNOPROSPEŠNÉ STAVBY
REGULATÍV VYMEDZENÉHO ÚZEMIA

	25	
	A	

ÚZEMNÝ PLÁN OBCE DUBOVÉ

ZMENY A DOPLNKY č.2

HRANICA KATASTRA OBCE

HRANICA SKUTOČNE ZASTAVANÉHO ÚZEMIA OBCE

OCHRANNÉ PÁSMA NESMEROVÉHO RÁDIOMAJÁKA NDB

stav	návrh	výhľad

OBYTNÉ PLOCHY INDIVIDUÁLNEJ BYTOVEJ VÝSTAVBY

--	--	--

ZÁSADY A REGULATÍVY UMIESTNENIA VEREJNÉHO DOPRAVNÉHO VYBAVENIA ÚZEMIA

2 PRI RIEŠENÍ Miestnych komunikácií, vrátane účelových komunikácií v území rešpektovať navrhované funkčné triedy a kategórie

4 SÚBEŽNÉ CHODNÍKY REALIZOVAŤ OKOLO HLAVNÝCH OBSLUŽNÝCH KOMUNIKÁCIÍ

ZÁSADY A REGULATÍVY UMIESTNENIA VEREJNÉHO TECHNICKÉHO VYBAVENIA ÚZEMIA - VODNÉ HOSPODÁRSTVO

1a ZABEZPEČIŤ ZÁSOBOVANIE PITNOU VODOU Z EXISTUJÚCEHO VEREJNÉHO VODOVODU OBCE NAPOJENÉHO NA SKV POLERIEKAROZŠIŘENÍM ROZVODNEJ SIETE VODOVODU DO ÚZEMIA UVAŽOVANÉHO ROZVOJA

1b REALIZOVAŤ V OBCI VEREJNÚ SPLAŠKOVÚ KANALIZÁCIU NAPOJENÚ NA SKUPINOVÚ KANALIZÁCIU SLOVENSKE PRÁVNOS ČISTENÍM SPLAŠKOVÝCH ODPADOVÝCH VOD NA ČOV SLOVENSKE PRÁVNOS

ZÁSADY A REGULATÍVY UMIESTNENIA VEREJNÉHO TECHNICKÉHO VYBAVENIA ÚZEMIA - ZÁSOBOVANIE ELEKTRICKOU ENERGIU, ZEMNÝM PLYNOM A TEPLOM, TELEKOMUNIKÁCIE

2a AKCEPTOVAŤ NAVRHOVANÚ 22 kV DISTRIBUČNÚ SIET', VRÁTANE NAVRHOVANÝCH NÁHRAD A DEMONTÁŽÍ, ROZMIESTNENÍENOVÝCH TRAFOSTANÍC A NÁHRADU TRANSFORMAČNÝCH JEDNOTIEK ZA VÁČŠIE

2j SEKUNDÁRNE ROZVODY NN V SÚSTREDENEJ BYTOVEJ VÝSTAVBE RIEŠIŤ KÁBLOVOU SIETOU ZEMOU MIMO TELESAKOMUNIKÁCIE

3c ZEMNÝ PLYN POUŽÍVAŤ KOMPLEXNE PRE ZABEZPEČENIE VYKUROVANIA, PRÍPRAVY TÚV A VARENIE

3e POTREBY TEPLA RIEŠIŤ DECENTRALIZOVANÝM SYSTÉMOM S INTENZÍVNEJŠÍM VYUŽÍVANÍM EKOLOGICKÝCH PALÍV VO VLASTNÝCH, RESP. ZDRUŽENÝCH ZDROJOCH TEPLA

3h PODPOROVAŤ V ÚZEMÍ INICIATÍVY NA ZÍSKANIE TEPELNEJ ENERGIE Z NETRADIČNÝCH EKOLOGICKÝCH DRUHOV ENERGII

4b MIESTNU TELEKOMUNIKAČNÚ SIET' DO NAVRHOVANÝCH ROZVOJOVÝCH ÚZEMÍ RIEŠIŤ NA ZÁKLADE POŽIADAVIEK ZRIADOVANIA TELEFÓNNYCH STANÍC

4c NAHRADIŤ VZDUŠNÚ TELEKOMUNIKAČNÚ SIET' ZA KÁBLOVÚ SIET' VEDENÚ V ZEMI

4d ROZŠÍRIŤ ROZVOD MIESTNEHO ROZHLASU DO NAVRHOVANÝCH ROZVOJOVÝCH ÚZEMÍ

OBSLUŽNÁ KOMUNIKÁCIA, FUNKČNÁ TRIEDA C3

--	--	--

ČÍSLO TRIEDY/ČÍSLO CESTY

III/2183		
----------	--	--

JAVY ZRUŠENÉ, NEPLATNÉ ÚDAJE

OP II PRÍRODNÝCH LIEČIVÝCH ZDROJOV A PRÍRODNÝCH MINERÁLNYCH ZDROJOV

SVAHOVÉ DEFORMÁCIE - STABILIZOVANÉ

stav návrh výhľad

VEREJNOPROSPEŠNÉ STAVBY

REGULATÍV VYMEDZENÉHOÚZEMIA

NESMEROVÝ RÁDIOMAJÁK NDB

ÚZEMNÝ PLÁN OBCE DUBOVÉ

ZMENY A DOPLNKY č.3

REGULATÍVY pre ZaD č.3

ZÁSADY A REGULATÍVY UMIESTNENIA VEREJNÉHO DOPRAVNÉHO VYBAVENIA ÚZEMIA

- 2

• PRI RIEŠENÍ MJESTNYCH KOMUNIKÁCIÍ , VRÁTANE ÚČELOVÝCH KOMUNIKÁCIÍ V ÚZEMÍ
RESPEKTOVAŤ NAVRHOVANÉ FUNKČNÉ TRIEDY A KATEGÓRIE
- 4

• SÚBEŽNÉ CHODNÍKY REALIZOVAŤ OKOLO HLAVNÝCH OBSLUŽNÝCH KOMUNIKÁCIÍ

ZÁSADY A REGULATÍVY UMIESTNENIA VEREJNÉHO TECHNICKÉHO VYBAVENIA ÚZEMIA - VODNÉ HOSPODÁRSTVO

- 1a

• ZABEZPEČIŤ ZÁSOBOVANIE PITNOU VODOU Z EXISTUJÚCEHO VEREJNÉHO VODOVODU OBCE NAPOJENÉHO
NA SKV POLERIEKAROSŠÍRENÍM ROZVODNEJ SIETE VODOVODU DO ÚZEMIA UVAŽOVANÉHO ROZVOJA
- 1b

• REALIZOVAŤ V OBCI VEREJNÚ SPLAŠKOVÚ KANALIZÁCIU NAPOJENÚ NA SKUPINOVÚ KANALIZÁCIU SLOVENSKÉ
PRAVNOS ČISTENÍM SPLAŠKOVÝCH ODPADOVÝCH VOD NA ČOV SLOVENSKÉ PRAVNO
- 1c

• RIEŠIŤ ODVÁDZANIE VÔD Z POVRCHOVÉHO ODTOKU V ÚZEMÍ UVAŽOVANÉHO ROZVOJA

ZÁSADY A REGULATÍVY UMIESTNENIA VEREJNÉHO TECHNICKÉHO VYBAVENIA ÚZEMIA - ZÁSOBOVANIE ELEKTRICKOU ENERGIU, ZEMNÝM PLYNOM A TEPLOM, TELEKOMUNIKÁCIE

- 2a

• AKCEPTOVAŤ NAVRHOVANÚ 22 KV DISTRIBUČNÚ SIEŤ , VRÁTANE NAVRHOVANÝCH NÁHRAD A DEMONTÁŽÍ,
ROZMIESTNENIENOVÝCH TRAFOSTANÍC A NÁHRADU TRANSFORMAČNÝCH JEDNOTIEK ZA VÄCSIE
- 2e

• PODPOROVAŤ INICIATÍVY NA VÝROBU TEPLA A ELEKTRINY V ÚZEMÍ Z NETRADIČNÝCH ZDROJOV ENERGIÍ
- 4d

• ROZŠÍRIŤ ROZVOD MIESTNEHO ROZHLASU DO NAVRHOVANÝCH ROZVOJOVÝCH ÚZEMÍ

POZNÁMKA:
RIEKA TURIEC JE V K.Ú. DUBOVÉ SÚČASŤOU:
- NATURA 2000: SKUEV 0382 TURIEC A BLATNICKÝ POTOK
- NPR TURIEC
- RAMSARSKEJ LOKALITY MOKRADE TURCA

LEGENDA pre ZaD č.3

- HRANICA KATASTRA
- HRANICA SKUTOČNE ZASTAVANÉHO ÚZEMIA OBCE
- OBYTNÉ PLOCHY INDIVIDUÁLNEJ BYTOVEJ VÝSTAVBY
- PLOCHY REKREÁCIE S VYSOKÝM PODIELOM ZELENÉ
- ZÁHRADKOVÁ OSADA
- PLOCHY OVOCNÝCH SADOV
- PLOCHY IZOLAČNEJ A VEREJNEJ ZELENÉ
- PRÍDOMOVÉ ZÁHRADKY
- REGIONÁLNY BIOKORIDOR
- OZNAČENIE BIOKORIDORU PODĽA RUSÉS T. TEPLICE
- GENOFONDOVÁ LOKALITA
- OBSLUŽNÁ KOMUNIKÁCIA
- ÚČELOVÁ KOMUNIKÁCIA
- PRÍSTUP DO POĽNOHOSPODÁRSKEJ KRAJINY
- AUTOMATICKÁ TLAKOVÁ STANICA
- TRAFOSTANICA
- HRANICA FUNKČNEJ PLOCHY
- ČÍSLO RIEŠENÝCH LOKALÍT V RÁMCI ZaD č.3
- REGULATÍV VYMEDZENÉHO ÚZEMIA
- REGULATÍVY DOPRAVNÉHO VYBAVENIA ÚZEMIA
- REGULATÍVY - VODNÉ HOSPODÁRSTVO
- REGULATÍVY - ENERGETIKA, TELEKOMINIKÁCIE
- VEREJNOPROSPEŠNÉ STAVBY
- JAVY NA ZRUŠENIE, NEPLATNÉ ÚDAJE

STAV	NÁVRH	VÝHLAD



SPRACOVATEĽ			
Ing.arch. Eleonóra Hejzlarová, autorizovaný architekt SKA, 1629 AA			
OBSTARÁVATEĽ			
Obec Dubové			
ÚZEMNÝ PLÁN OBCE DUBOVÉ Zmeny a doplnky číslo 3		Číslo výkresu	Číslo paré
SCHÉMA ZÁVÄZNÝCH ČASŤÍ			
HL.RIEŠITEĽ	Ing.arch. Eleonóra Hejzlarová	Dátum	Mierka
GRAFICKÉ SPRACOVANIE	Dávid Sebastián Hejzlar	08/2023	

ZOZNAM VEREJNOPROSPEŠNÝCH STAVIEB - DOPRAVNÉ VYBAVENIE ÚZEMIA

- 1
- VÝSTAVBA A REKONŠTRUKCIA EXISTUJÚCICH A NAVRHOVANÝCH MIESTNYCH KOMUNIKÁCIÍ, VRÁTANE VEREJNÝCH ODSTAVNÝCH PLÔCH, VÝSTAVBA A REKONŠTRUKCIA ÚČELOVÝCH KOMUNIKÁCIÍ
- 2
- VÝSTAVBA A REKONŠTRUKCIA EXISTUJÚCICH A NAVRHOVANÝCH MOSTNÝCH OBJEKTOV PONAD VODNÉ TOKY PRE AUTOMOBILY A PEŠÍ POHYB
- 3
- VÝSTAVBA SÚBEŽNÝCH CHODNÍKOV PRE PEŠÍCH POPRI MIESTNYCH KOMUNIKÁCIÁCH SO ZVÝŠENÝM POHYBOM VOZIDIEL

ZOZNAM VEREJNOPROSPEŠNÝCH STAVIEB - VODNÉ HOSPODÁRSTVO

- 4
- ROZŠÍRENIE ROZVODNEJ VODOVODNEJ SIETE PROFILU DN 110
- 4A
- VYBUDOVANIE ATS
- 5
- VYBUDOVANIE SPLAŠKOVEJ KANALIZÁCIE PROFILU DN 300, DN 250
- 6
- MALÁ ČOV PRE ZŠ, KULTÚRNY DOM A OBEČNÝ ÚRAD
- 7
- HYDROGEOLOGICKÝ PRIESKUM NA ZÍSKANIE VODÁRENSKÝCH ZDROJOV PRE LOKALITY HALAKSINCE, ZVERÍN, POŽEHY
- 8
- ZABEZPEČENIE KORYTA TURCA PROTI ZOSUVOM BREHOV
- 9
- REVITALIZÁCIA ÚPRAVY KORYTA POTOKA BESNÁ VODA V INTRAVILÁNE OBCE
- 10
- VIACÚČELOVÁ MALÁ VODNÁ NÁDRŽ NAD OBCOU NA BESNEJ VODE
- 11
- POLDER NA POTOKU LUBNA

ZOZNAM VEREJNOPROSPEŠNÝCH STAVIEB - ENERGETIKA, TELEKOMUNIKÁCIE

- 12
- DEMONTÁŽ VZDUŠNEJ PRÍPOJKY PRE TRAFOSTANICU T2 , VRÁTANE SAMOTNEJ TRAFOSTANICE
- 13
- NÁHRADA VZDUŠNEJ VN SIETE ZA SAMONOSNÉ VN KÁBLOVÉ VEDENIA DISTRI
- 14
- REKONŠTRUKCIA STOŽIAROVÝCH TRAFOSTANÍC S OSADENÍM VÁČŠÍCH TRANSFORMÁTOROV NA T4, T5, T9
- 15
- VÝSTAVBA NOVÝCH STOŽIAROVÝCH TRAFOSTANÍC T10, T11, T12, T13
- 16
- VÝSTAVBA KÁBLOVEJ A VZDUŠNEJ SEKUNDÁRNEJ SIETE V PLOCHÁCH NAVRHOVANEJ VÝSTAVBY
- 17
- ROZŠÍRENIE MIESTNEJ PLYNOVODNEJ SIETE DO ROZVOJOVÝCH PLÔCH BÝVANIA, OBČIANSKEJ VYBAVENOSTI A VÝROBA V RIEŠENOM ÚZEMÍ OBCE
- 18
- ROZŠÍRENIE KAPACITY REGULAČNÉHO ZARIADENIA STL/NTL
- 19
- ROZŠÍRENIE KAPACITY PREPOJOVACIEHO KÁBLAZ RSÚ DIVIAKY PRE POSKYTOVANIE ŠIROKOPÁSMOVÝCH TELEKOMUNIKAČNÝCH SLUŽIEB
- 20
- VÝSTAVBA MIESTNEJ TELEKOMUNIKAČNEJ SIETE FORMOU ROZŠÍRENIA DO PLÔCH S NOVOU BYTOVOU VÝSTAVBOU
- 21
- NÁHRADA VZDUŠNEJ TELEKOMUNIKAČNEJ SIETE ZA KÁBLOVÚ SIET ZEMOU
- 22
- ROZŠÍRENIE SIETE MIESTNEHO ROZHLASU A KÁBLOVEJ TELEVÍZIE DO PLÔCH S NOVOU BYTOVOU VÝSTAVBOU

ZOZNAM VEREJNOPROSPEŠNÝCH STAVIEB - OSTATNÉ STAVBY

- 23
- DOBUDOVANIE ŠPORTOVÉHO AREÁLU
- 24
- VÝSTAVBA DETSKÉHO IHRISKA A ŠPORTOVOREKREAČNEJ PLOCHY PRE DETI A MLÁDEŽ PRI ZŠ
- 25
- REALIZÁCIA PLÔCH S VÝSTAVBOU VEREJNEJ ZELENÉ A ÚDRŽBA EXISTUJÚCEJ VEREJNEJ ZELENÉ
- 26
- VÝSTAVBA REKREAČNÉHO ÚZEMIA S MALOU VODNOU NÁDRŽOU, VEREJNOU ZELEŇOU A ŠPORTOVOREKREAČNÝMI ZARIADENAMI PRI BESNEJ VODE
- 27
- VÝSTAVBA OSTATNÝCH DETSKÝCH IHRÍŠK V OBCI
- 28
- VÝSTAVBA REKREAČNÉHO ZARIADENIA PRE DETI A MLÁDEŽ - ŠKOLA V PRÍRODE ZVERÍN
- 29
- REKONŠTRUKCIA A PRÍSTAVBA OBEČNÉHO ÚRADU

ZOZNAM FUNKČNÝCH A PRIESTOROVO HOMOGÉNNYCH JEDNOTIEK, PRE KTORÉ PLATIA BLIŽŠIE ŠPECIFIKOVANÉ PODMIENKY A REGULATÍVY

- A
- NOVÁ ZÁSTAVBA IBV
- B
- NOVÁ ZÁSTAVBA - BYTOVÉ DOMY
- C
- NOVÁ OBČIANSKA VYBAVENOSŤ - OBCHODNOBYTOVACIE CENTRUM
- D
- NOVÁ REKREAČNÁ OBČIANSKA VYBAVENOSŤ - REKREAČNÝ AREÁL CR POŽEHY
- E
- REKREAČNÁ OBČIANSKA VYBAVENOSŤ A REKR. ZARIADENIE PRE DETI A MLÁDEŽ, ŠKOLA V PRÍRODE ZVERÍN
- F
- NOVÝ OBEČNÝ REKREAČNÝ AREÁL
- G
- CHATOVÁ OSADA ICHR HALAKSINCE
- H
- EXISTUJÚCA OBYTNÁ ZÁSTAVBA IBV
- I
- PLOCHY PRIEMYSLU, VÝROBY A VÝROBNÝCH SLUŽIEB
- J
- PLOCHY POĽNOHOSP. VÝROBY A POĽNOHOSP. DVOROV
- K
- PLOCHY CINTORÍNOV
- L
- PLOCHA ŠPORTOVÉHO AREÁLU PRI RIEKE TURIEC
- M
- PLOCHA ŠPORTOVÉHO AREÁLU V CENTRE OBCE
- N
- NEURBANIZOVANÁ POĽNOHOSPODÁRSKA KRAJINA
- O
- NEURBANIZOVANÁ KRAJINA - PLOCHY LPF
- P
- PLOCHY ZÁHRADKOVEJ OSADY, PRÍDOMOVÉ ZÁHRADKY
- R
- PLOCHY REKREAČIE SALAŠ BEZ MOŽNOSTI VÝSTAVBY PLOCHY OVOCNÝCH SADOV
- S
- PLOCHY IZOLAČNEJ A VEREJNEJ ZELENÉ
- T
- PLOCHY EXTENZÍVNEJ REKREAČIE

- 11
- MALÁ VODNÁ VIACÚČELOVÁ NÁDRŽ
- 22
- REKONŠTRUKCIA STOŽIAROVEJ TRAFOSTANICE T8 NA VÝKON 180kV
- 22
- VÝSTAVBA NN KÁBLOVEJ SIETE Z T8 DO PLOCHY ICHR SALAŠ

ČÍSLO SADY

PODKLAD: ÚPN-O DUBOVÉ - AKTUÁLNE ZNENIE - VÝREZ

OBSTARÁVATEĽ OBEC DUBOVÉ		ZÁSTUPCA OBSTARÁVATEĽA ING. ARCH. JÁN BURIAN		
MIERKA 1 : 10 000	NÁZOV DOKUMENTÁCIE ÚZEMNÝ PLÁN OBCE DUBOVÉ		ČÍSLO VÝKRESU 1	
STUPEŇ ÚPD NÁVRH RIEŠENIA	SPRACOVANÉ NA PODKLADE SÚTLAČE ÚPN-O DUBOVÉ A JEHO DOPLNKU č.1 A ZaD č.2			
II A	SPRACOVATEĽ Ing.arch. Eleonóra Hejzlarová, autorizovaný architekt SKA, 1629 AA			
	OBSTARÁVATEĽ Obec Dubové			
	ÚZEMNÝ PLÁN OBCE DUBOVÉ Zmeny a doplnky číslo 3		Číslo výkresu	
	SCHÉMA ZÁVÄZNÝCH ČASŤÍ		Číslo paré	
URBANIZMUS				
ZODP. PROJEKTANT ING. ARCH. PETER NEZVAL	HL.RIEŠITEĽ Ing.arch. Eleonóra Hejzlarová GRAFICKÉ SPRACOVANIE Dávid Sebastián Hejzlar		Dátum 08/2023	Mierka