


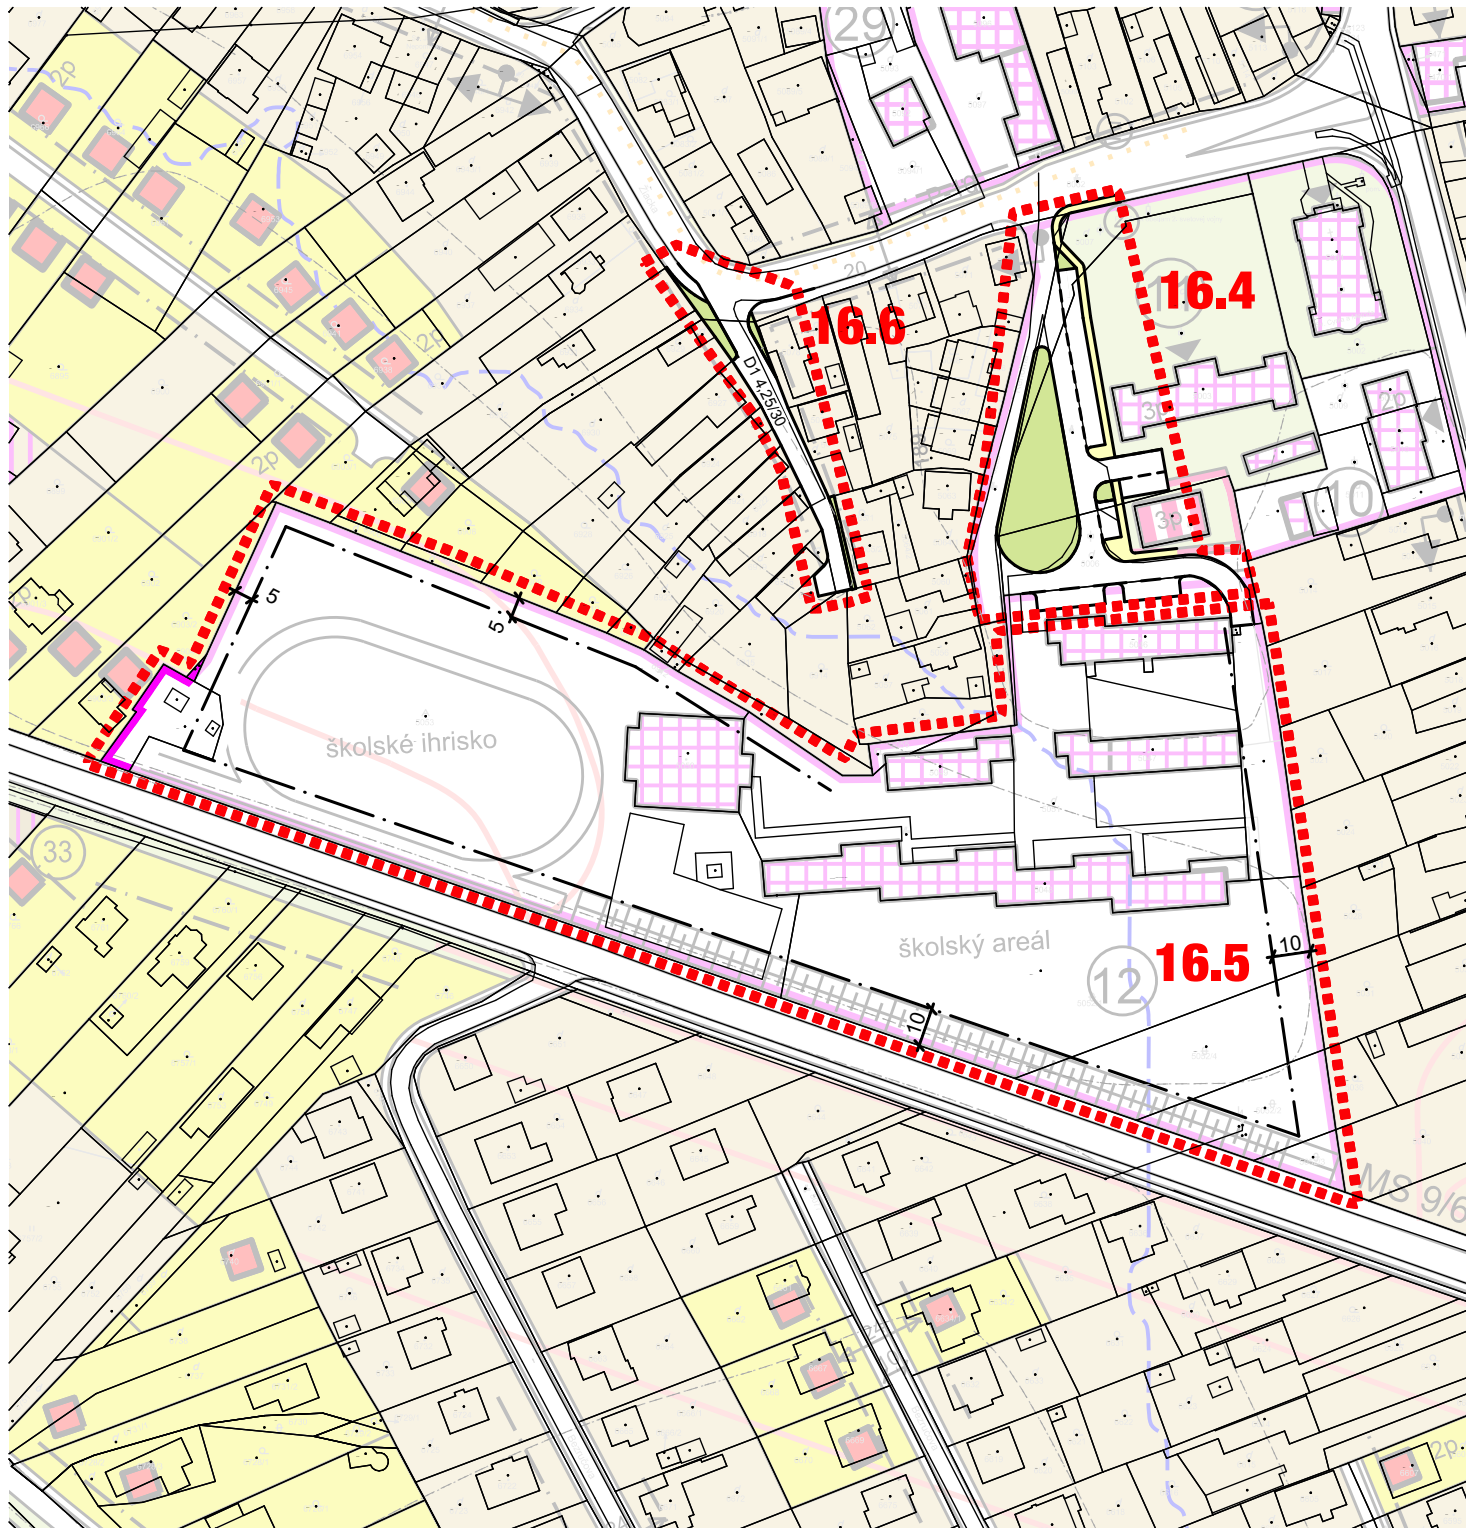

Schvaľovacia doložka:

|    |                              |                                      |                   |                      |
|----|------------------------------|--------------------------------------|-------------------|----------------------|
| V1 | ÚPN-Z Krásna nad Hornádom    |                                      | ZaD 16/2023       | Zodpovedný riešiteľ: |
|    | Komplexný urbanistický návrh |                                      |                   |                      |
|    | Dátum:<br>10/2023            | Stupeň ÚPD:<br>Návrh na prerokovanie | Mierka:<br>1:2000 |                      |