


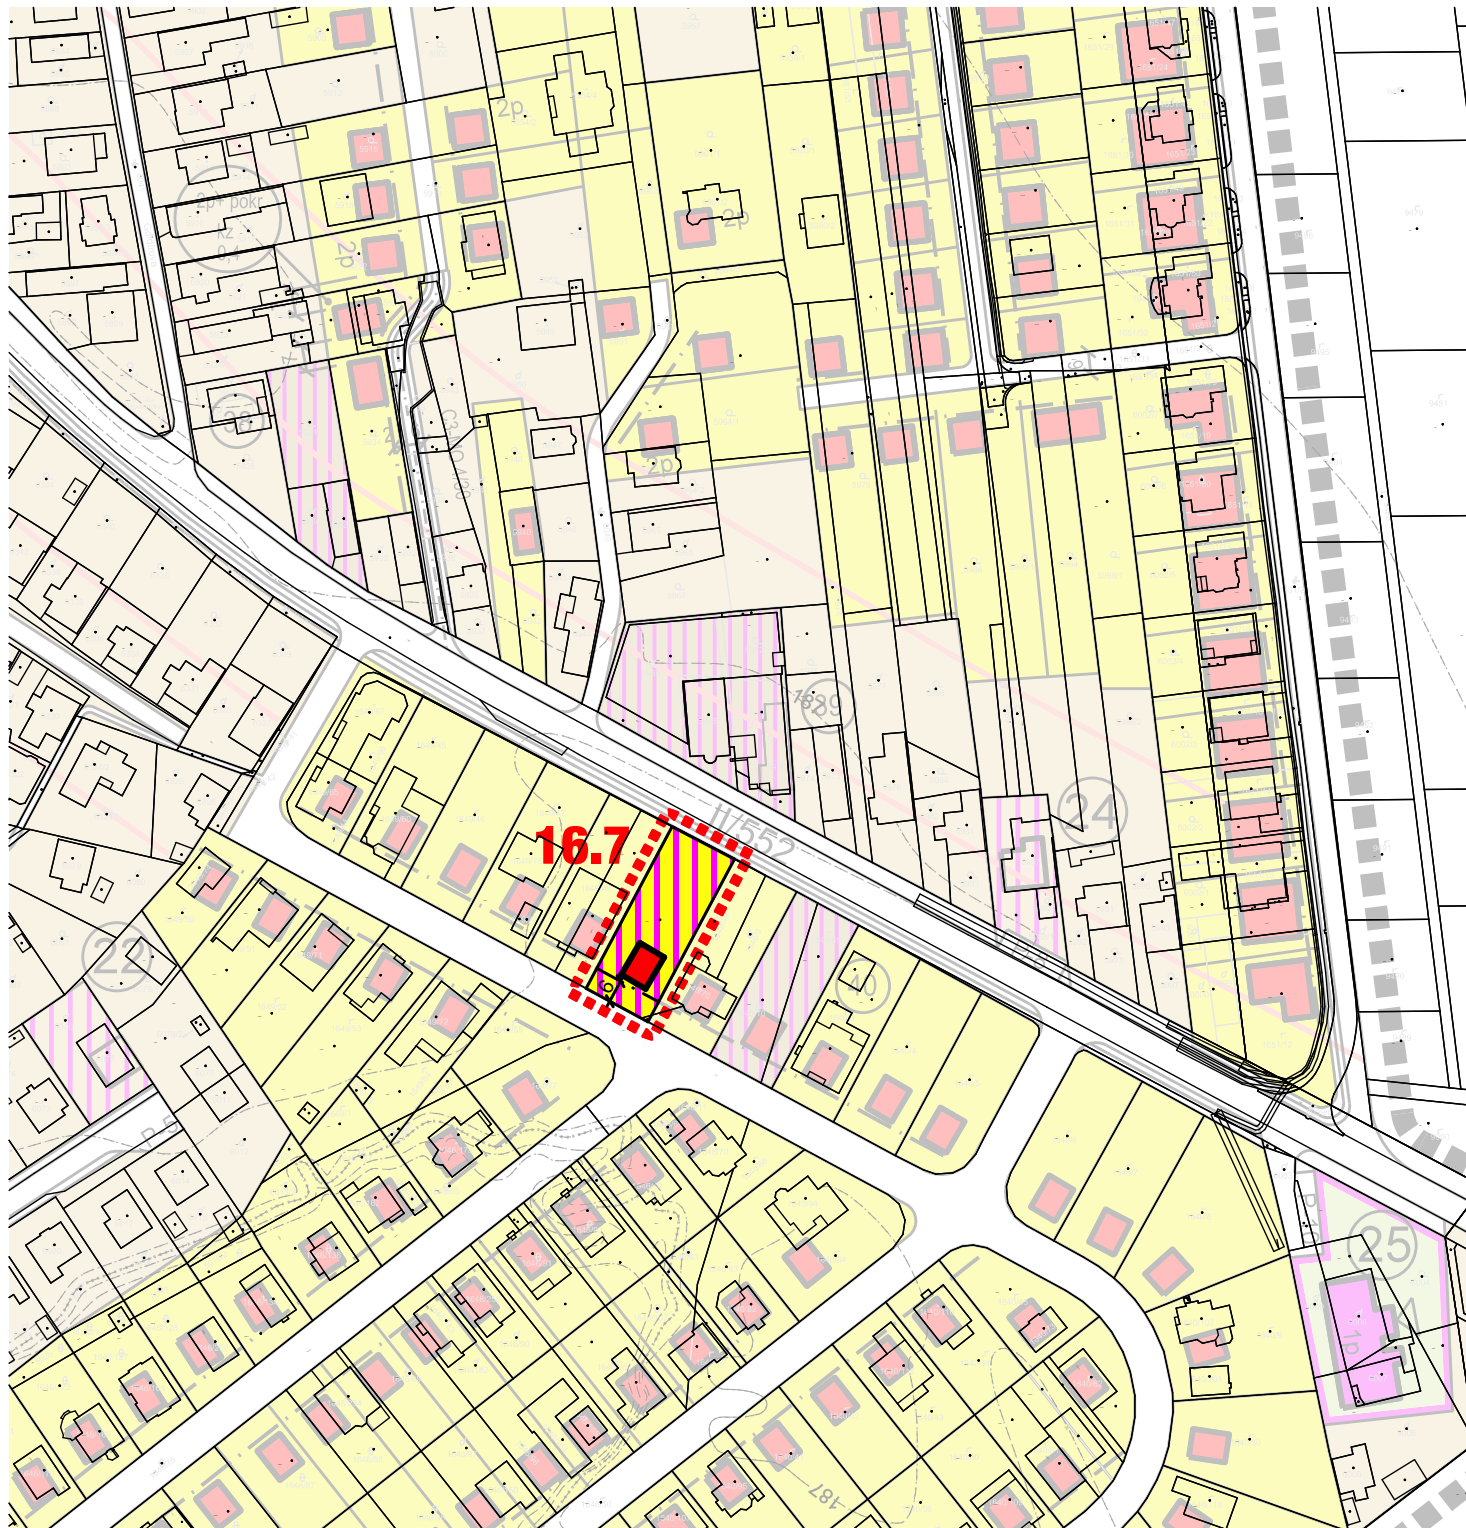

Schvaľovacia doložka:

V1	ÚPN-Z Krásna nad Hornádom		ZaD 16/2023	Zodpovedný riešiteľ:
	Komplexný urbanistický návrh			
	Dátum: 10/2023	Stupeň ÚPD: Návrh na prerokovanie	Mierka: 1:2000	