


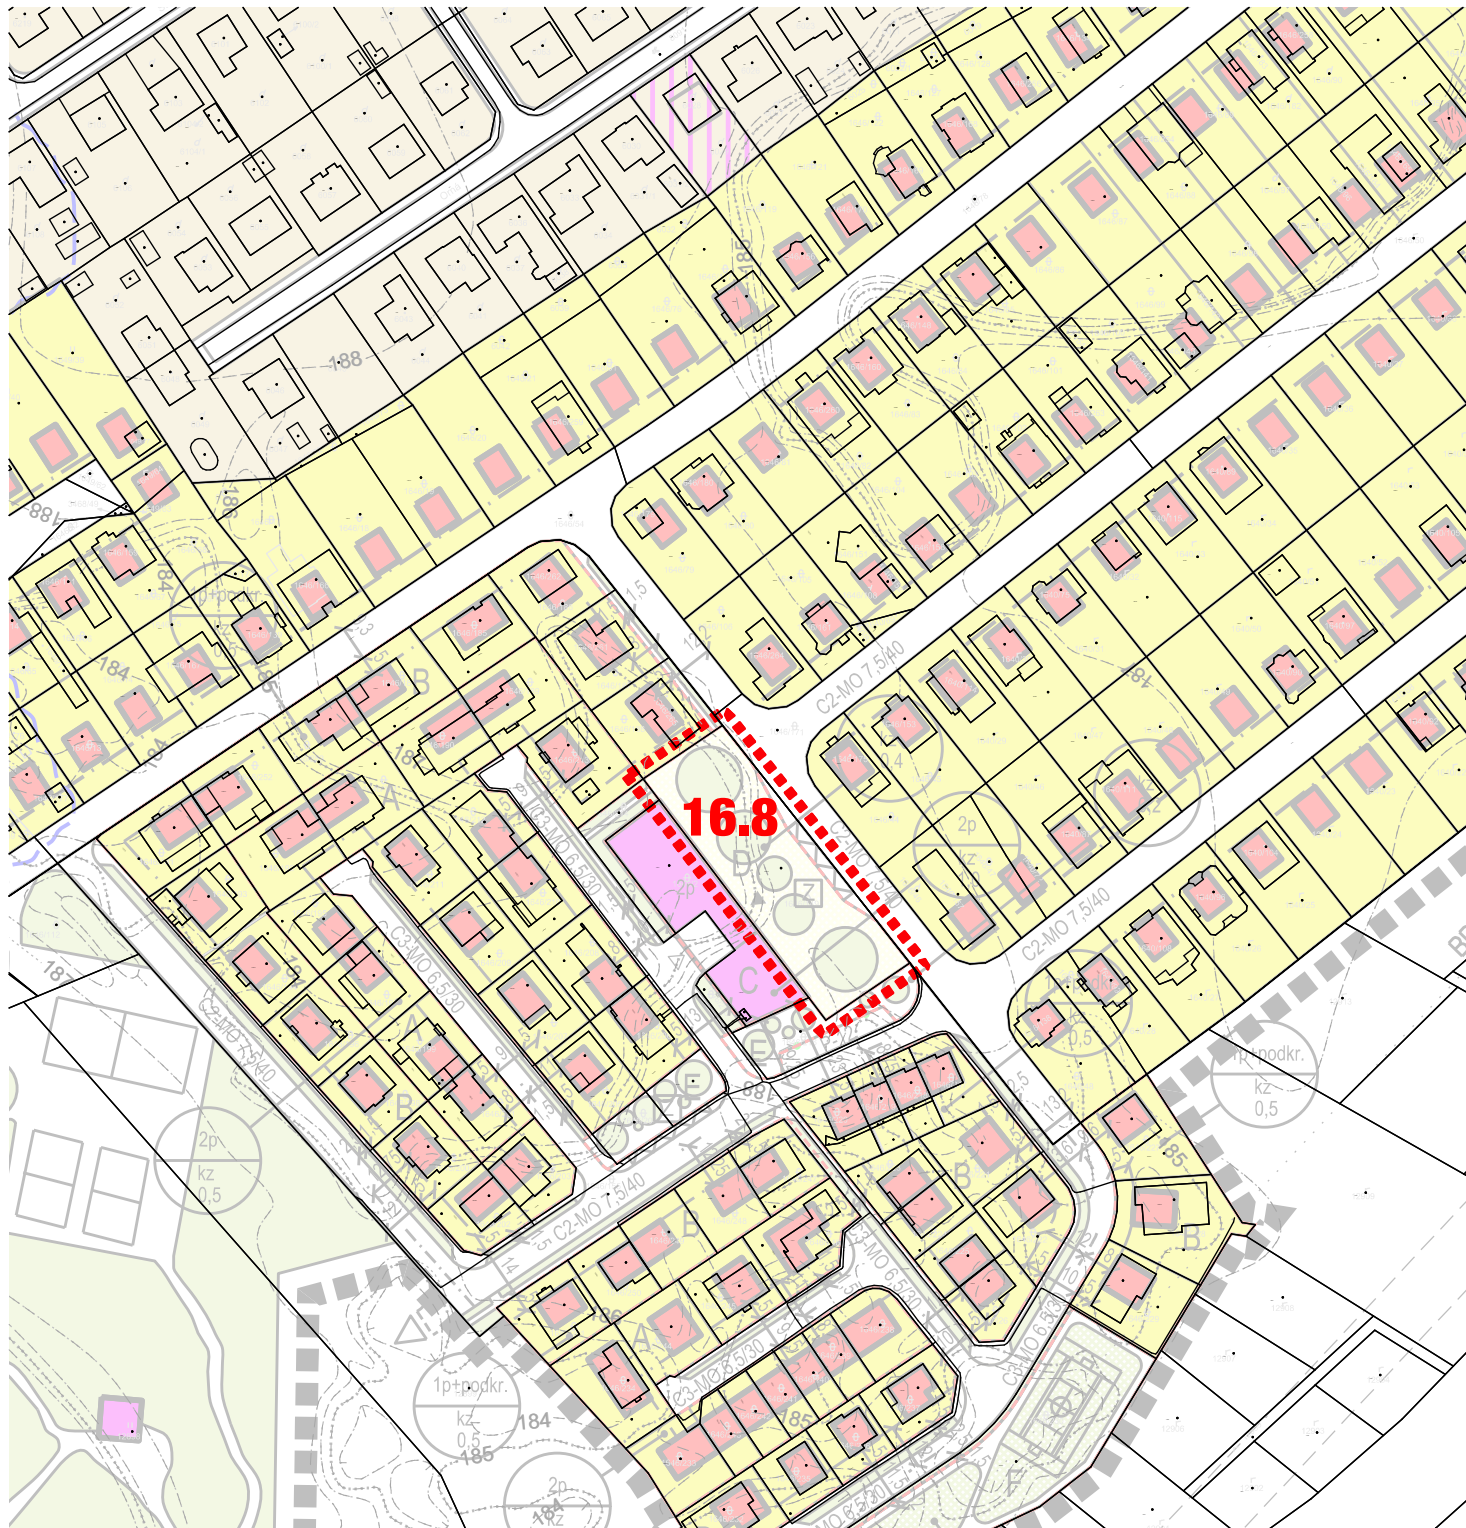

Schvaľovacia doložka:

V1		ÚPN-Z Krásna nad Hornádom	ZaD 16/2023
		Komplexný urbanistický návrh	Zodpovedný riešiteľ:
Dátum: 10/2023	Stupeň ÚPD: Návrh na prerokovanie	Mierka: 1:2000	ID ZaD: 16.8