




Zmeny a doplnky č.4 Územného plánu obce Margecany
schválené Obecným zastupiteľstvom v Margecanoch,
dňa, uznesením č.....
Závazná časť Zmien a doplnkov č.4 ÚPN-O Margecany
vyhlásená VZN obce Margecany č.....,
dňa, uznesením
s účinnosťou od

Ing. Igor Petrik
starosta obce

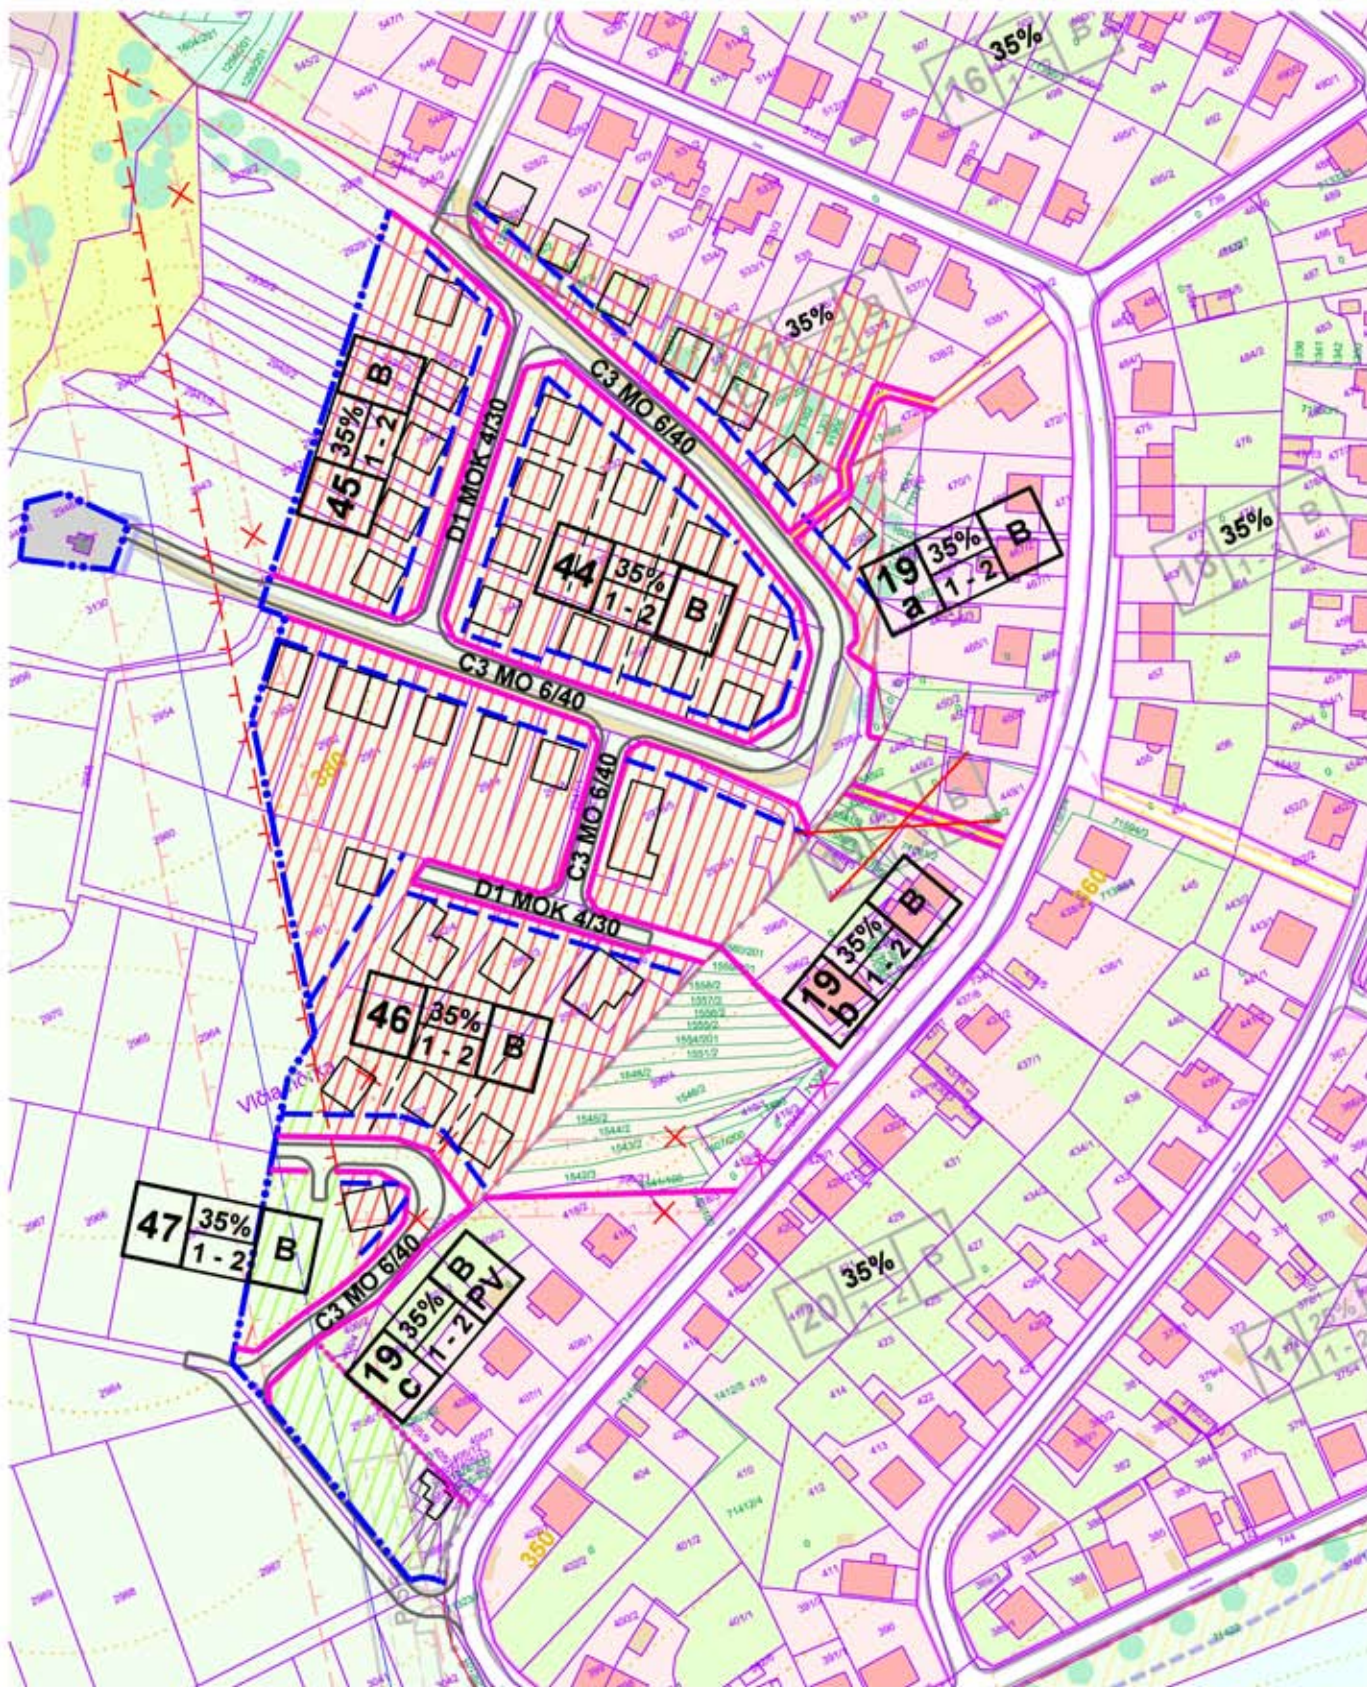

KOMPLEXNÝ URBANISTICKÝ NÁVRH
ÚPN Obce MARGECANY ZaD č.4 m 1:2000
zodpovedný projektant:
Ing. arch. Dušan Marek
v.č. **3a**