




Zmeny a doplnky č.4 Územného plánu obce Margecany
 schválené Obecným zastupiteľstvom v Margecanoch,
 dňa, uznesením č.....
 Závazná časť Zmien a doplnkov č.4 ÚPN-O Margecany
 vyhlásená VZN obce Margecany č.....,
 dňa, uznesením
 s účinnosťou od

Ing. Igor Petrik
 starosta obce

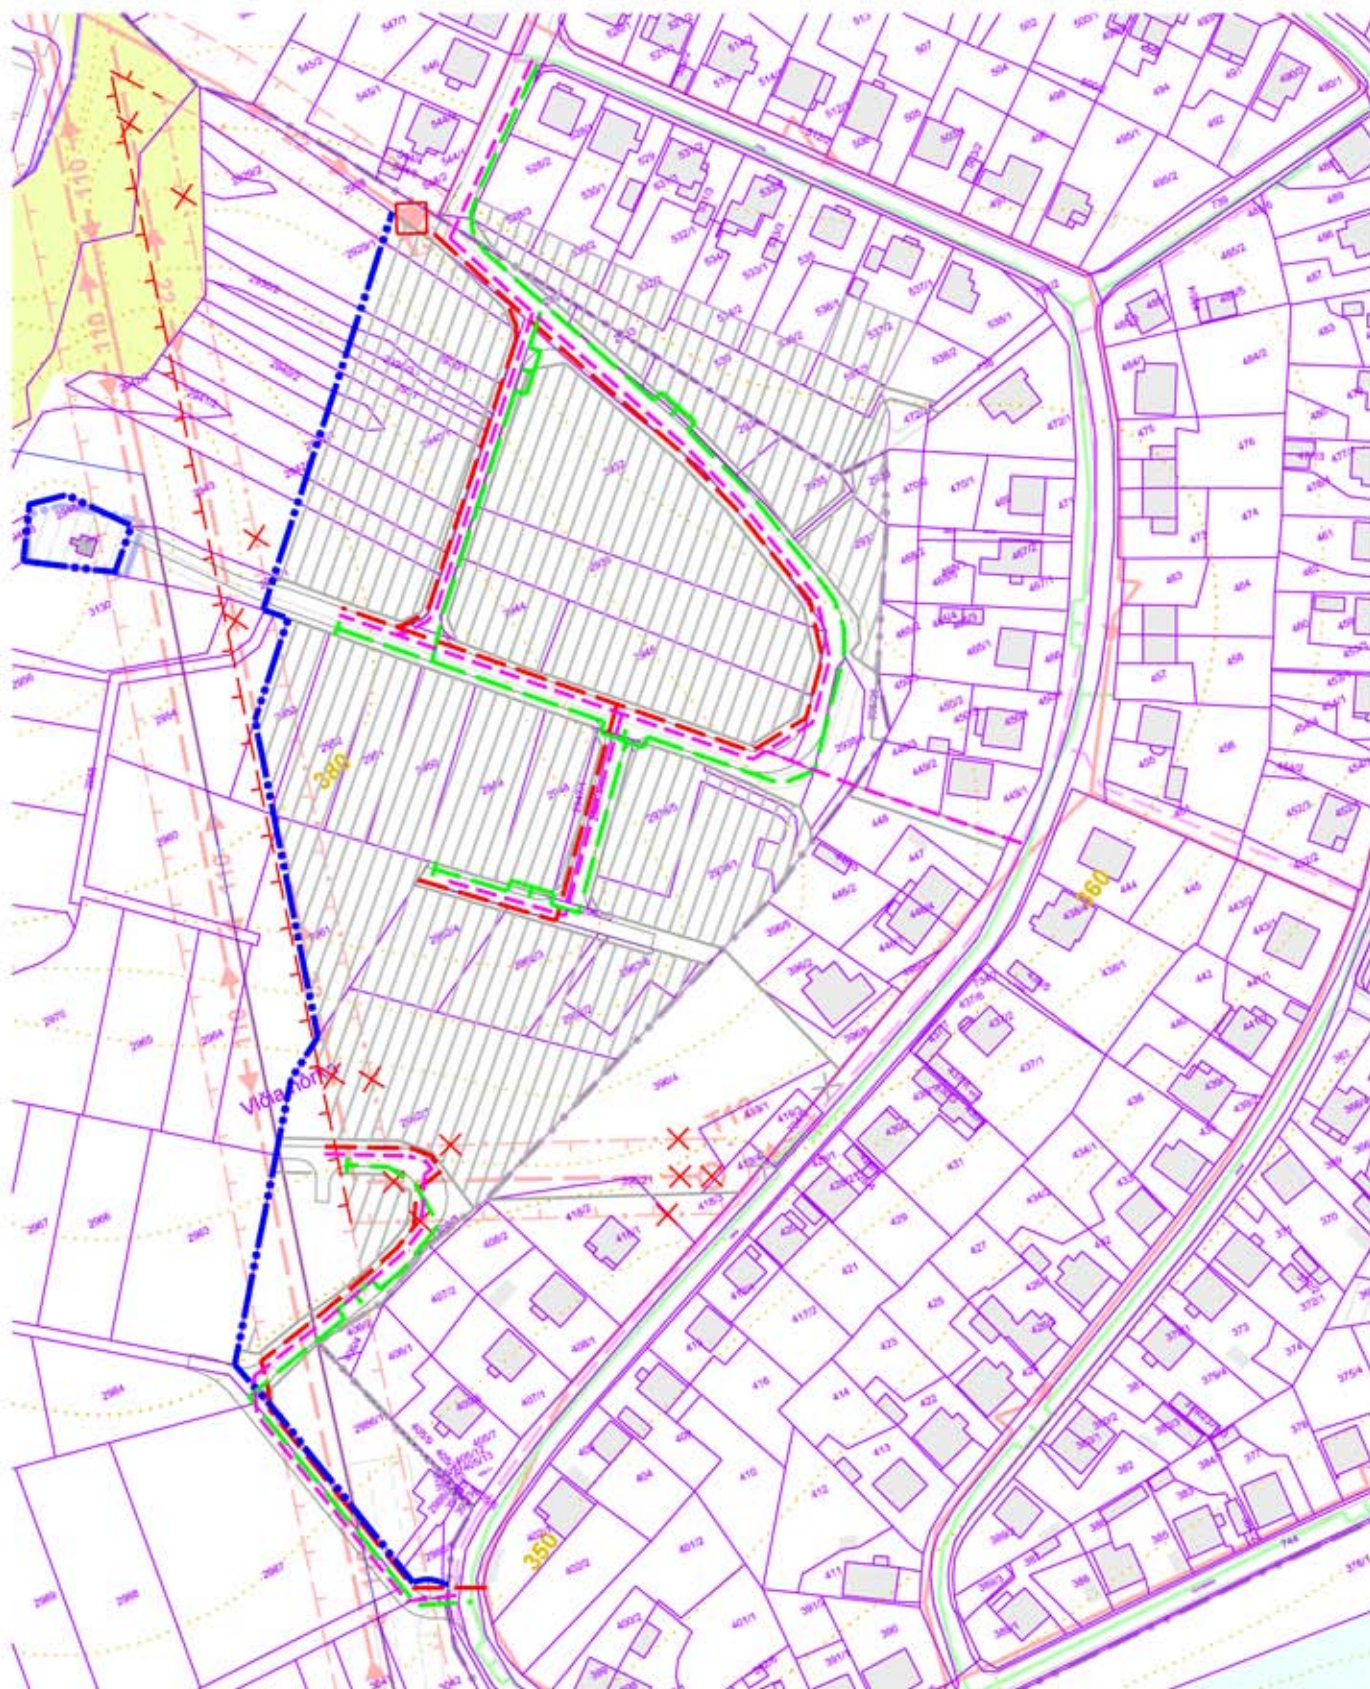

NÁVRH ENERGETIKY A TELEKOMUNIKÁCIE
 ÚPN Obce MARGECANY Zač č.4 m 1:2000
 zodpovedný projektant:
 Ing. arch. Dušan Marek
 v.č. **4a**