




Zmeny a doplnky č.4 Územného plánu obce Margecany
 schválené Obecným zastupiteľstvom v Margecanoch,
 dňa, uznesením č.....
 Závazná časť Zmien a doplnkov č.4 ÚPN-O Margecany
 vyhlásená VZN obce Margecany č.....,
 dňa, uznesením
 s účinnosťou od

Ing. Igor Petrik
 starosta obce

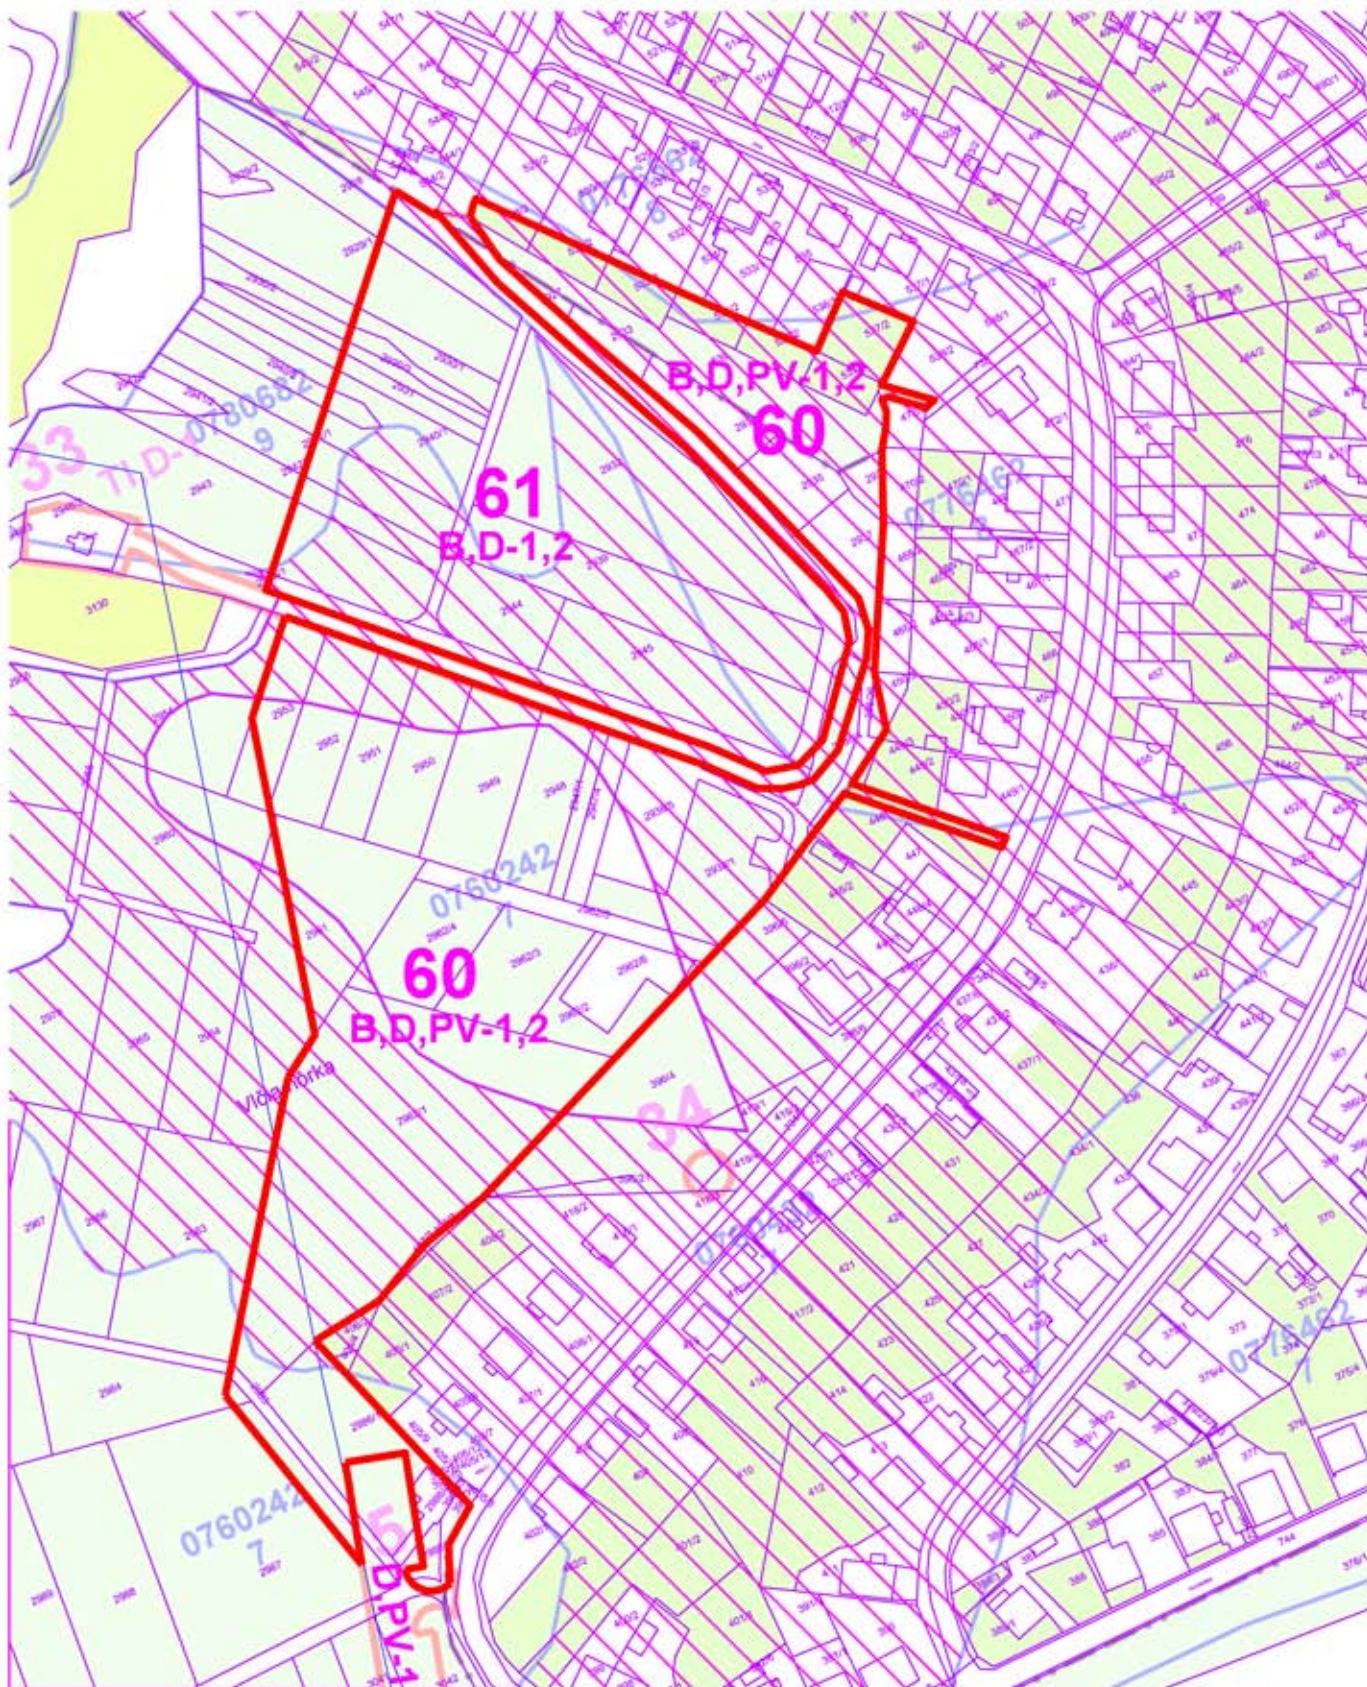

**PERSPEKTÍVNE POUŽITIE PP a LP
 NA NEPOĽNOHOSPODÁRSKE ÚČELY**

ÚPN Obce MARGECANY ZaD č.4 m 1:2000

zodpovedný projektant:
 Ing. arch. Dušan Marek

v.č. **6a**