Mapa č. 3: Celková situácia stavby

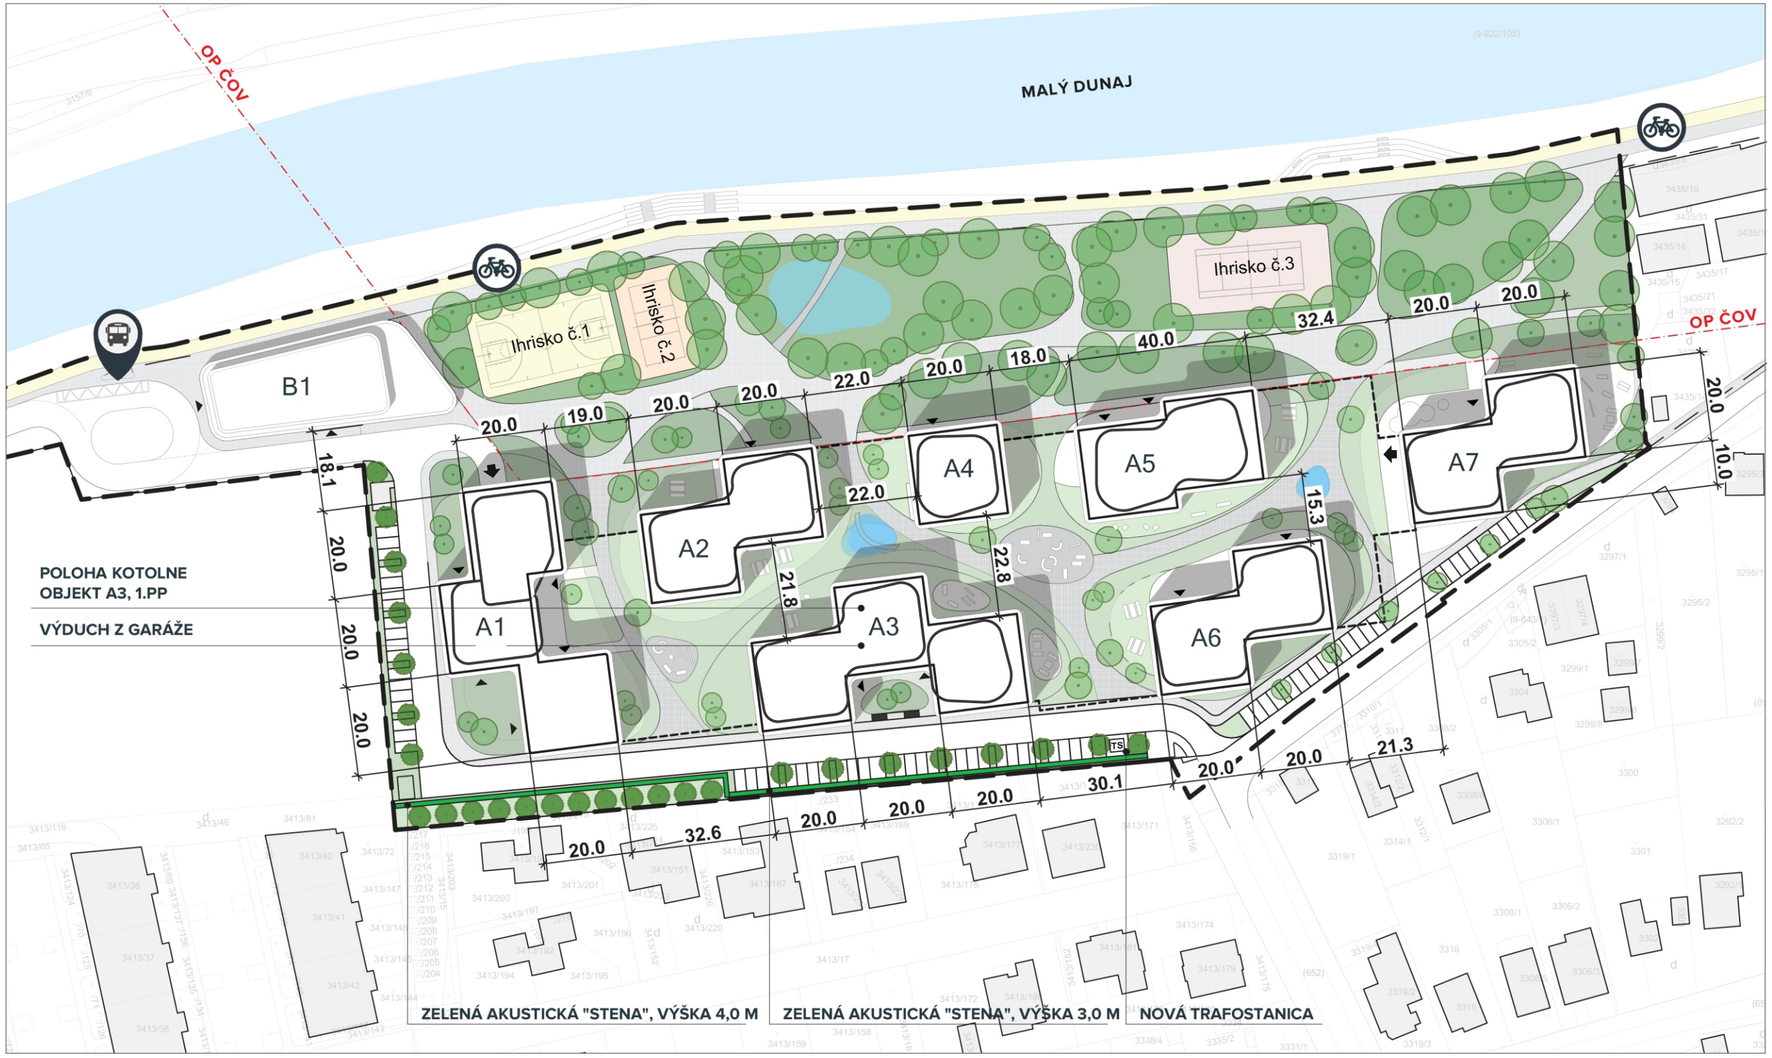

Legenda

S

M 1 : 1150

Dátum:
Október 2023

- HRANICA RIEŠENÉHO ÚZEMIA
- STAVEBNÉ OBJEKTY NADZEMNÉ
- STAVEBNÉ OBJEKTY PODZEMNÉ
- AREÁLOVÉ SPEVNENÉ PLOCHY A CHODNÍKY
- NAVRHOVANÁ ZELEŇ
- NAVRHOVANÁ STREŠNÁ ZELEŇ PRI POLYFUNKČNÝCH OBJEKTOCH
- NAVRHOVANÁ VODNÁ PLOCHA
- VODNÝ TOK MALÝ DUNAJ
- NAVRHOVANÁ CYKLOTRASA V RIEŠENOM ÚZEMÍ
- 3319/1 KATASTER - HRANICA C PARCIEL
- NAVRHOVANÁ PROTIHLUKOVÁ STENA
- OCHRANNÉ PÁSMO ČOV
- HLAVNÝ VSTUP DO OBJEKTOV
- VSTUP DO PODZEMNEJ GARÁŽE
- TS TRAFOSTANICA
- VZRASTLÁ VEGETÁCIA

Navrhovateľ:
Malý Dunaj Development, j.s.a.
Mlynské Nivy 16
821 09 Bratislava

Projektant:
SIEBERT + TALAŠ, spol. s.r.o.
Prievozská 4D
821 09 Bratislava

Spracovateľ zámeru EIA:

EKOJET, s.r.o.
priemyselná a krajinná ekológia
Staré Grunty 9A, 841 04 Bratislava, Slovenská republika
Tel.: (+421 2) 45 69 05 68
e-mail: info@ekojet.sk
www.ekojet.sk