


ÚZEMNÝ PLÁN OBCE


PÁRNICA


ZMENY a DOPLNKY č.3

NÁVRH

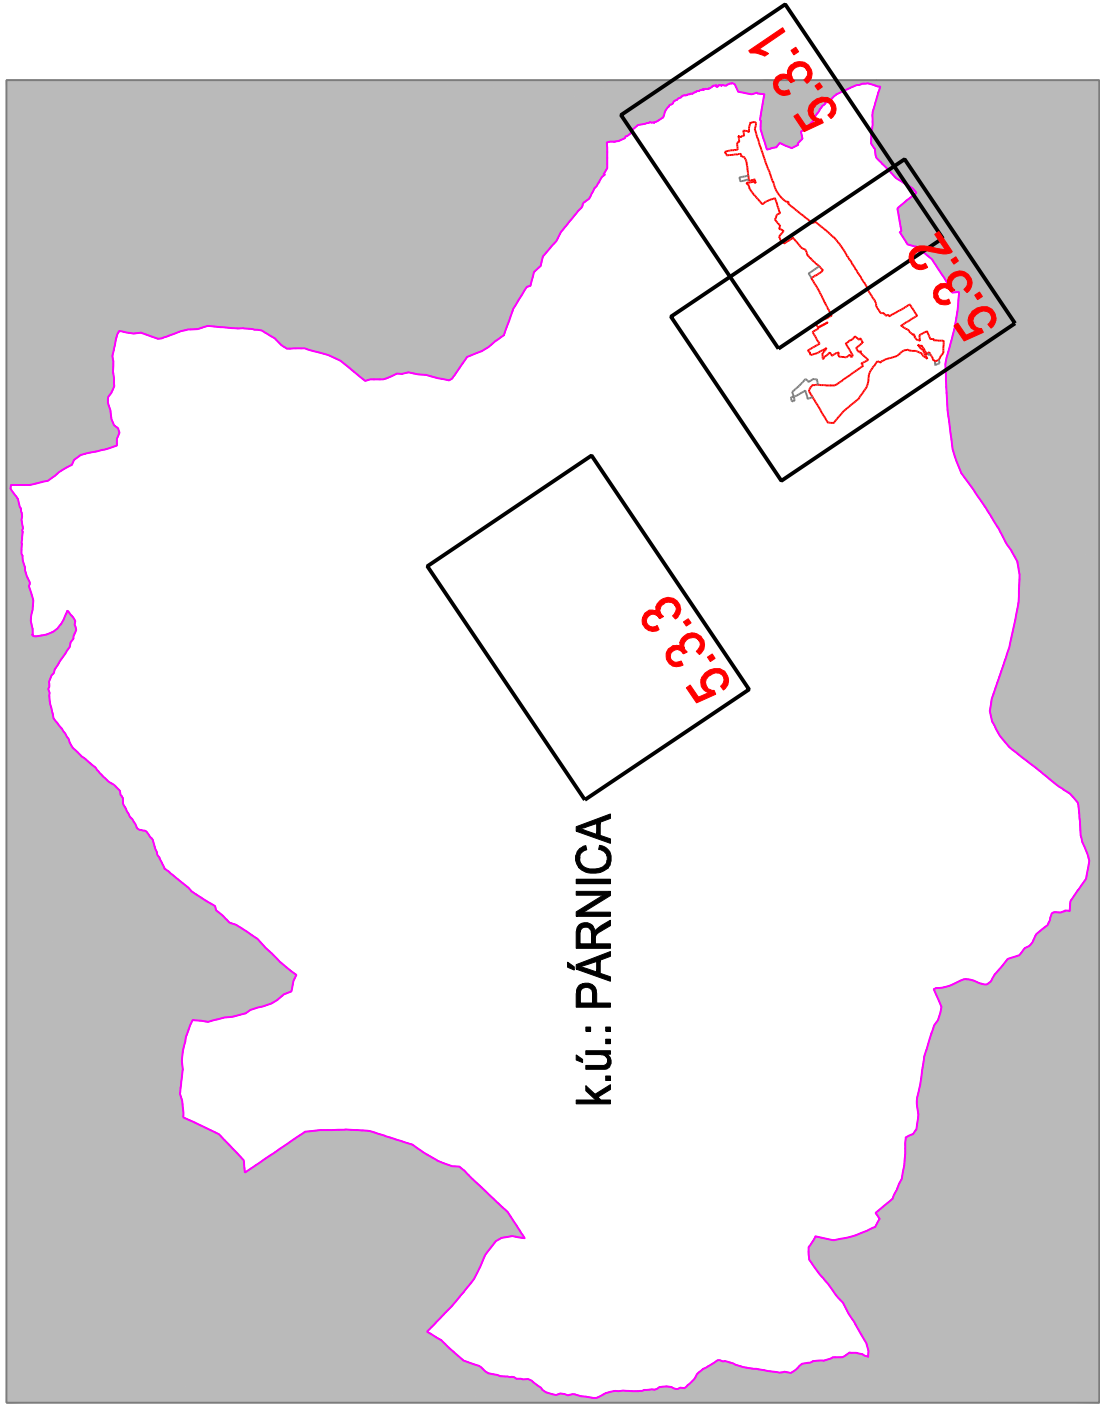

- Zoznam lokalít riešených v rámci zmien a doplnkov č.3:
- 3.1 - B.29, nová lokalita IBV
 - 3.2 - B.2a, doplnenie chodníka, verejnej zelene a VPS
 - 3.3 - B.9a, zmena funkcie
 - 3.4 - B.30, zmena funkcie - zosúladienie skutkového stavu v území
 - 3.5 - V.6, V.7, OV.4, OV.5, D.4, existujúce plochy výroby, občianskej vybavenosti a a dopavy
 - 3.6 - R.1, Párnické štrkoviská
 - 3.7 - V.8, výrobná plocha - zosúladienie skutkového stavu v území, doplnenie regulatívov
 - 3.8 - B.21a, doplnenie dopravnej kostry
 - 3.9 - Z.6, doplnenie plochy verejnej zelene
 - 3.10 - R.13, zmena funkcie
 - 3.11 - R.14, zmena funkcie
 - 3.12 - doplnenie časti cykloturistickej trasy

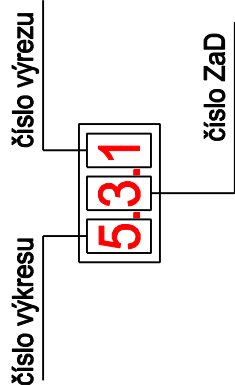

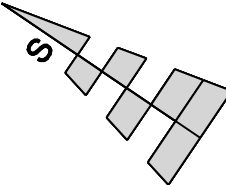		DOKUMENTÁCIA	ÚPN OBCE PÁRNICA ZsD č.3	
		STUPEŇ		
		NÁZOV VÝKRESU		
		OBSTARÁVATEĽ		
		HL.RIEŠITEĽ		
		AUTOR VÝKRESU		
		MIERKA		
		DÁTUM		

	NÁVRH NA PREROKOVANIE	
	VEREJNÉ TECHNICKÉ VYBAVENIE - VODNÉ HOSPODÁRSTVO	
	OBEC PÁRNICA	Č. VÝKRESU
	ING.ARCH. ELEONÓRA HEJZLAROVÁ	5
	ING. VLADIMÍR OTTO, EVA TELÚCHOVÁ	
	1 : 5 000	
	OKTÓBER 2023	

LEGENDA :

STAV	NÁVRH	VÝHLAD

HRANICA KATASTRÁLNEHO ÚZEMIA

HRANICA ZASTAVANÉHO ÚZEMIA K 1.1.1990

HRANICA SKUTOČNE ZASTAVANÉHO ÚZEMIA

PLOCHA ZASTAVANÉHO ÚZEMIA

VODNÉ PLOCHY

VODÁRENSKÝ ZDROJ

OCHRANNÉ PÁSMO VŠETKÝCH DRUHOV

VODOJEM S OZNAČENÍM KAPACITY

ČERPACIA STANICA - VODOVOD

PRÍVODNÉ VODOVODNÉ POTRUBIE

ROZVODNÁ VODOVODNÁ SIEŤ

NEDOKONČENÝ VODOVOD NA ZRUŠENIE

SPLAŠKOVÁ KANALIZÁCIA

ČISTIACIA STANICA ODPADOVÝCH VÔD

ČERPACIA STANICA - SPLAŠKOVÝCH VÔD

OZNAČENIE LOKALITY V ZaD č.1

ZRUŠENÉ JAVY

OZNAČENIE DOPLNENÝCH LOKALÍT V ZaD č.2

ZMENA FUNKCIE

ČÍSLO ZMENY

ZRUŠENÉ JAVY

LEGENDA :

STAV NÁVRH VÝHLAD


HRANICA SKUTOČNE ZASTAVANÉHO ÚZEMIA

PLOCHA ZASTAVANÉHO ÚZEMIA

ROZVODNÁ VODOVODNÁ SIEŤ

OZNAČENIE LOKALITY V ZAD č.3

3.1

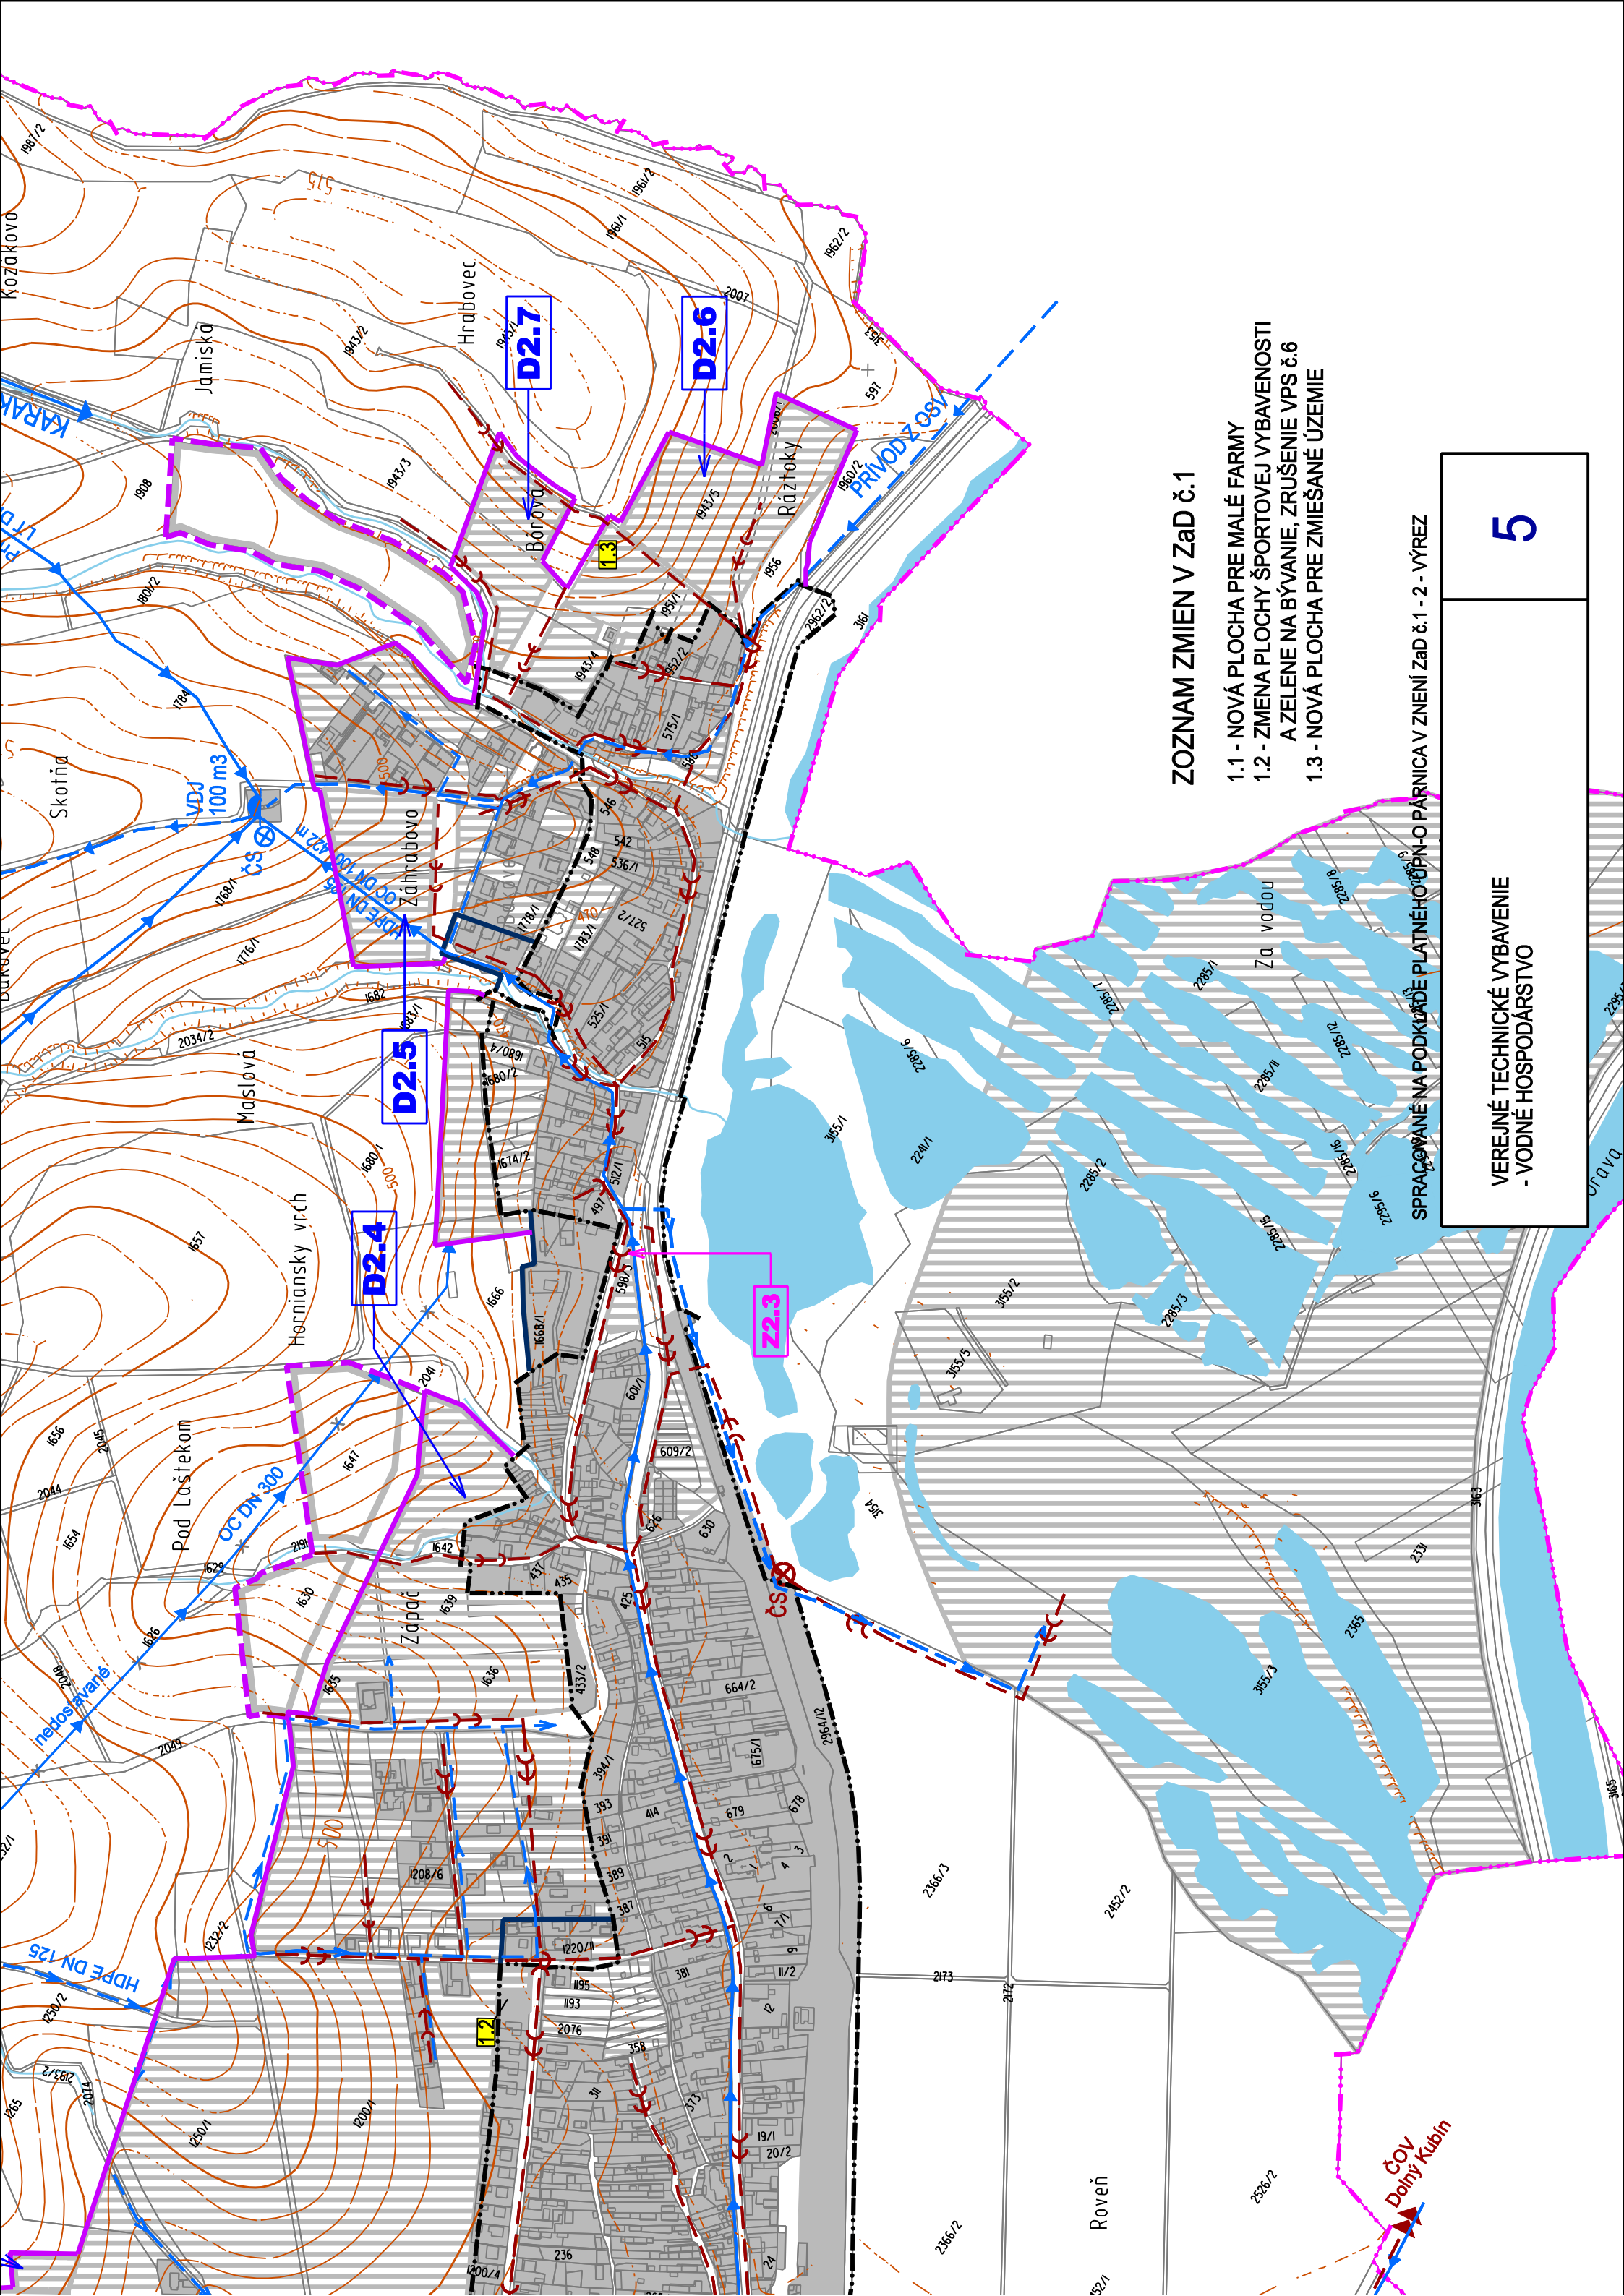


ZOZNAM ZMIEN V ZaD č.1

- 1.1 - NOVÁ PLOCHA PRE MALÉ FARMY
- 1.2 - ZMENA PLOCHY ŠPORTOVEJ VYBAVENOSTI A ZELENÉ NA BYVANIE, ZRUŠENIE VPS č.6
- 1.3 - NOVÁ PLOCHA PRE ZMIEŠANÉ ÚZEMIE

SPRACOVANÉ NA PODKLADĚ PLATNÉHO ÚP-O PÁRNICA V ZNENÍ ZaD č.1 - 2 - VÝREZ


VEREJNÉ TECHNICKÉ VYBAVENIE
- VODNÉ HOSPODÁRSTVO

5

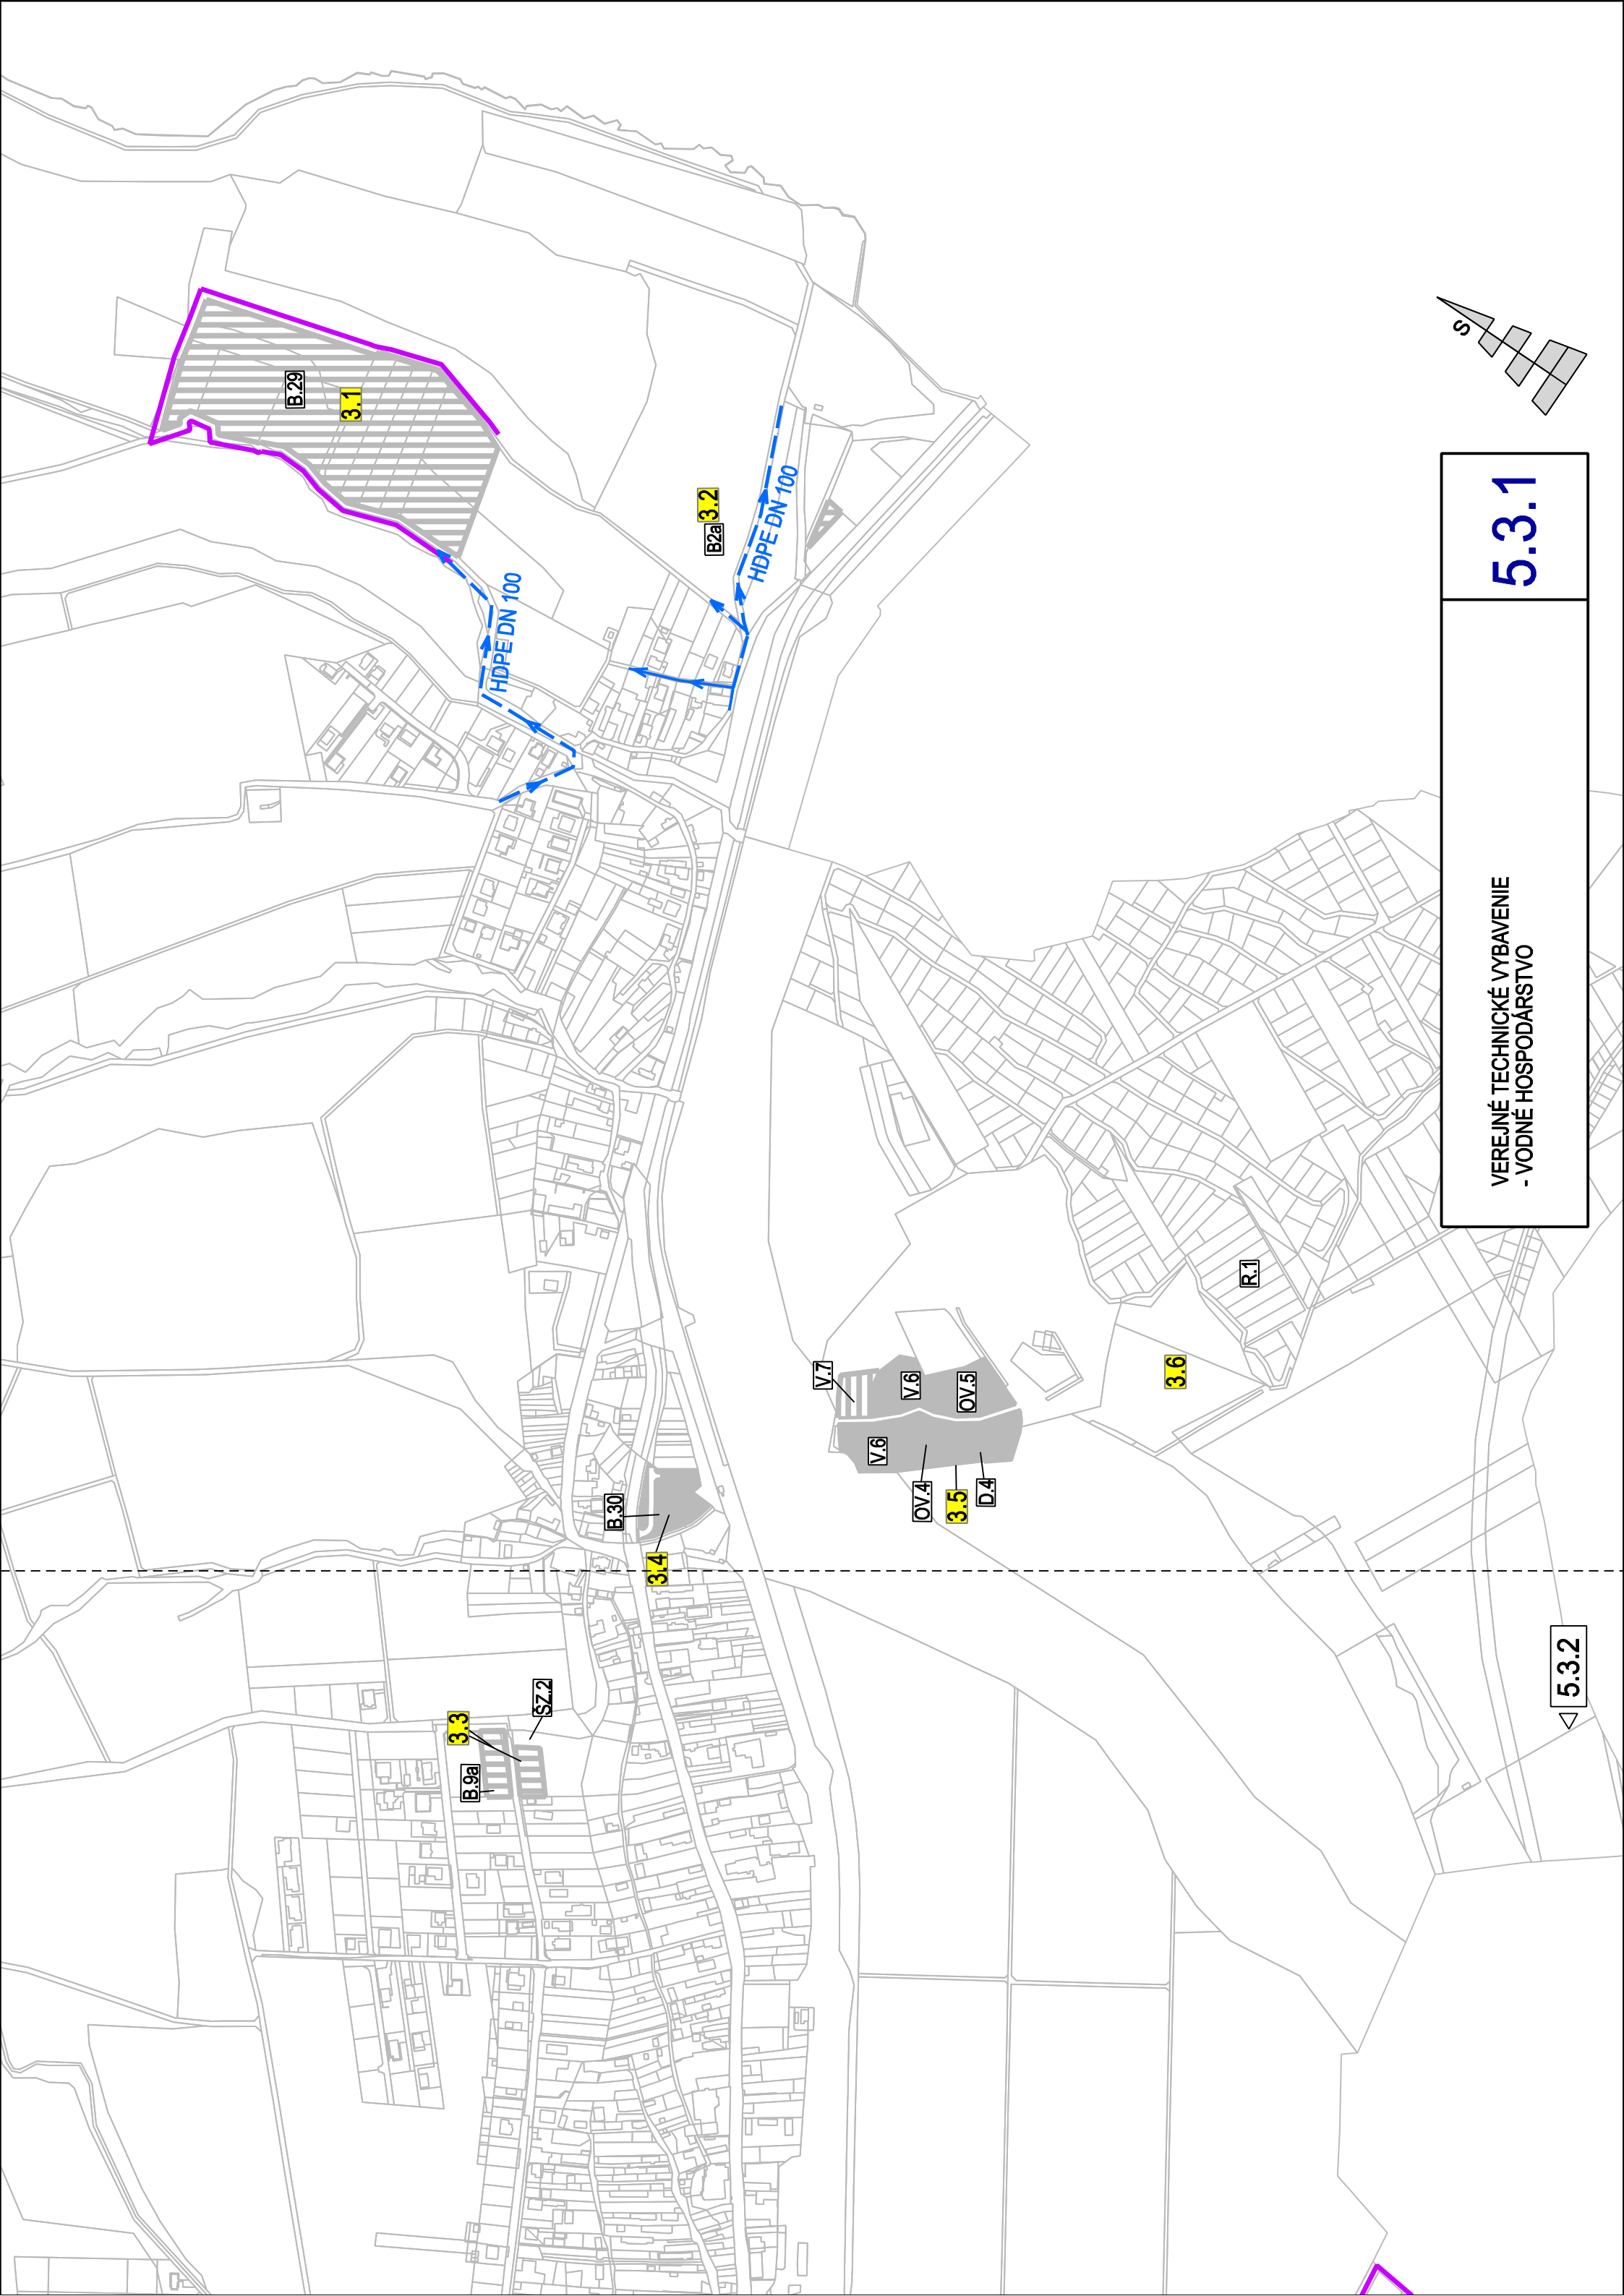

5.3.1

VEREJNÉ TECHNICKÉ VYBAVENIE
- VODNÉ HOSPODÁRSTVO

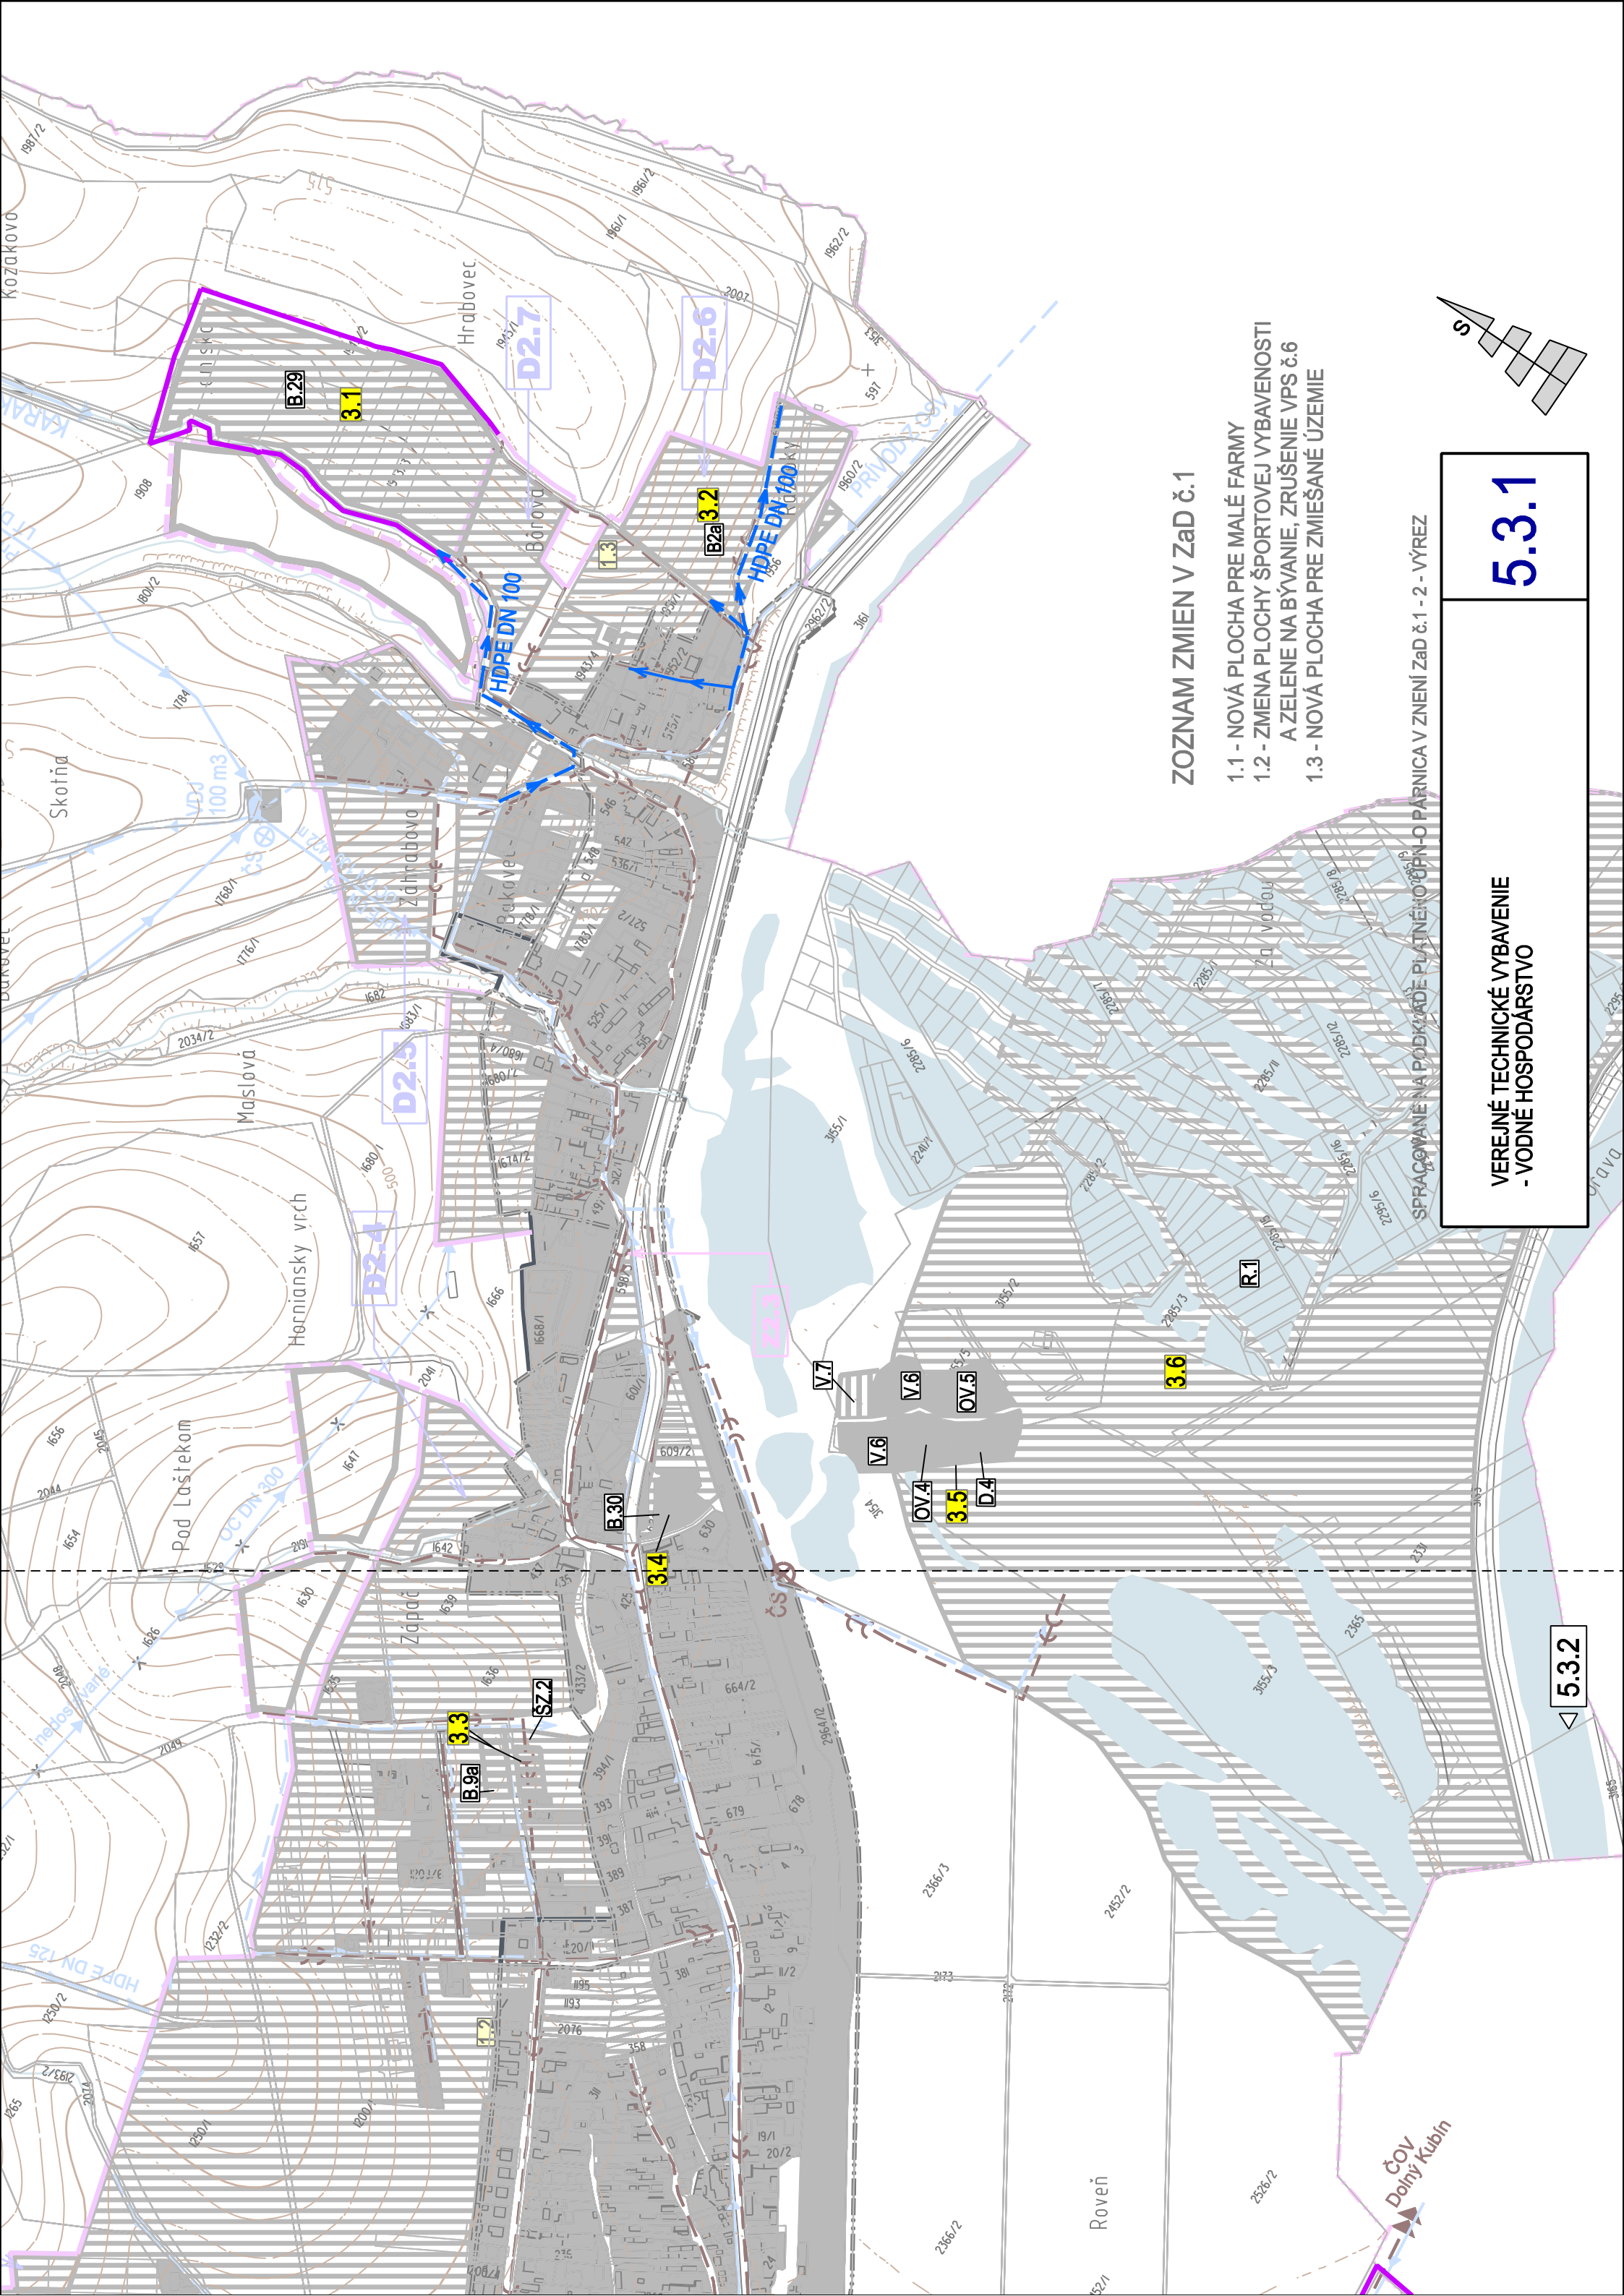

ZOZNAM ZMIEN V Žad č.1


- 1.1 - NOVÁ PLOCHA PRE MALÉ FARMY
- 1.2 - ZMENA PLOCHY ŠPORTOVEJ VYBAVENOSTI A ZELENÉ NA BÝVANIE, ZRUŠENIE VPS č.6
- 1.3 - NOVÁ PLOCHA PRE ZMIEŠANÉ ÚZEMIE

VEREJNÉ TECHNICKÉ VYBAVENIE
- VODNÉ HOSPODÁRSTVO

5.3.1

5.3.2



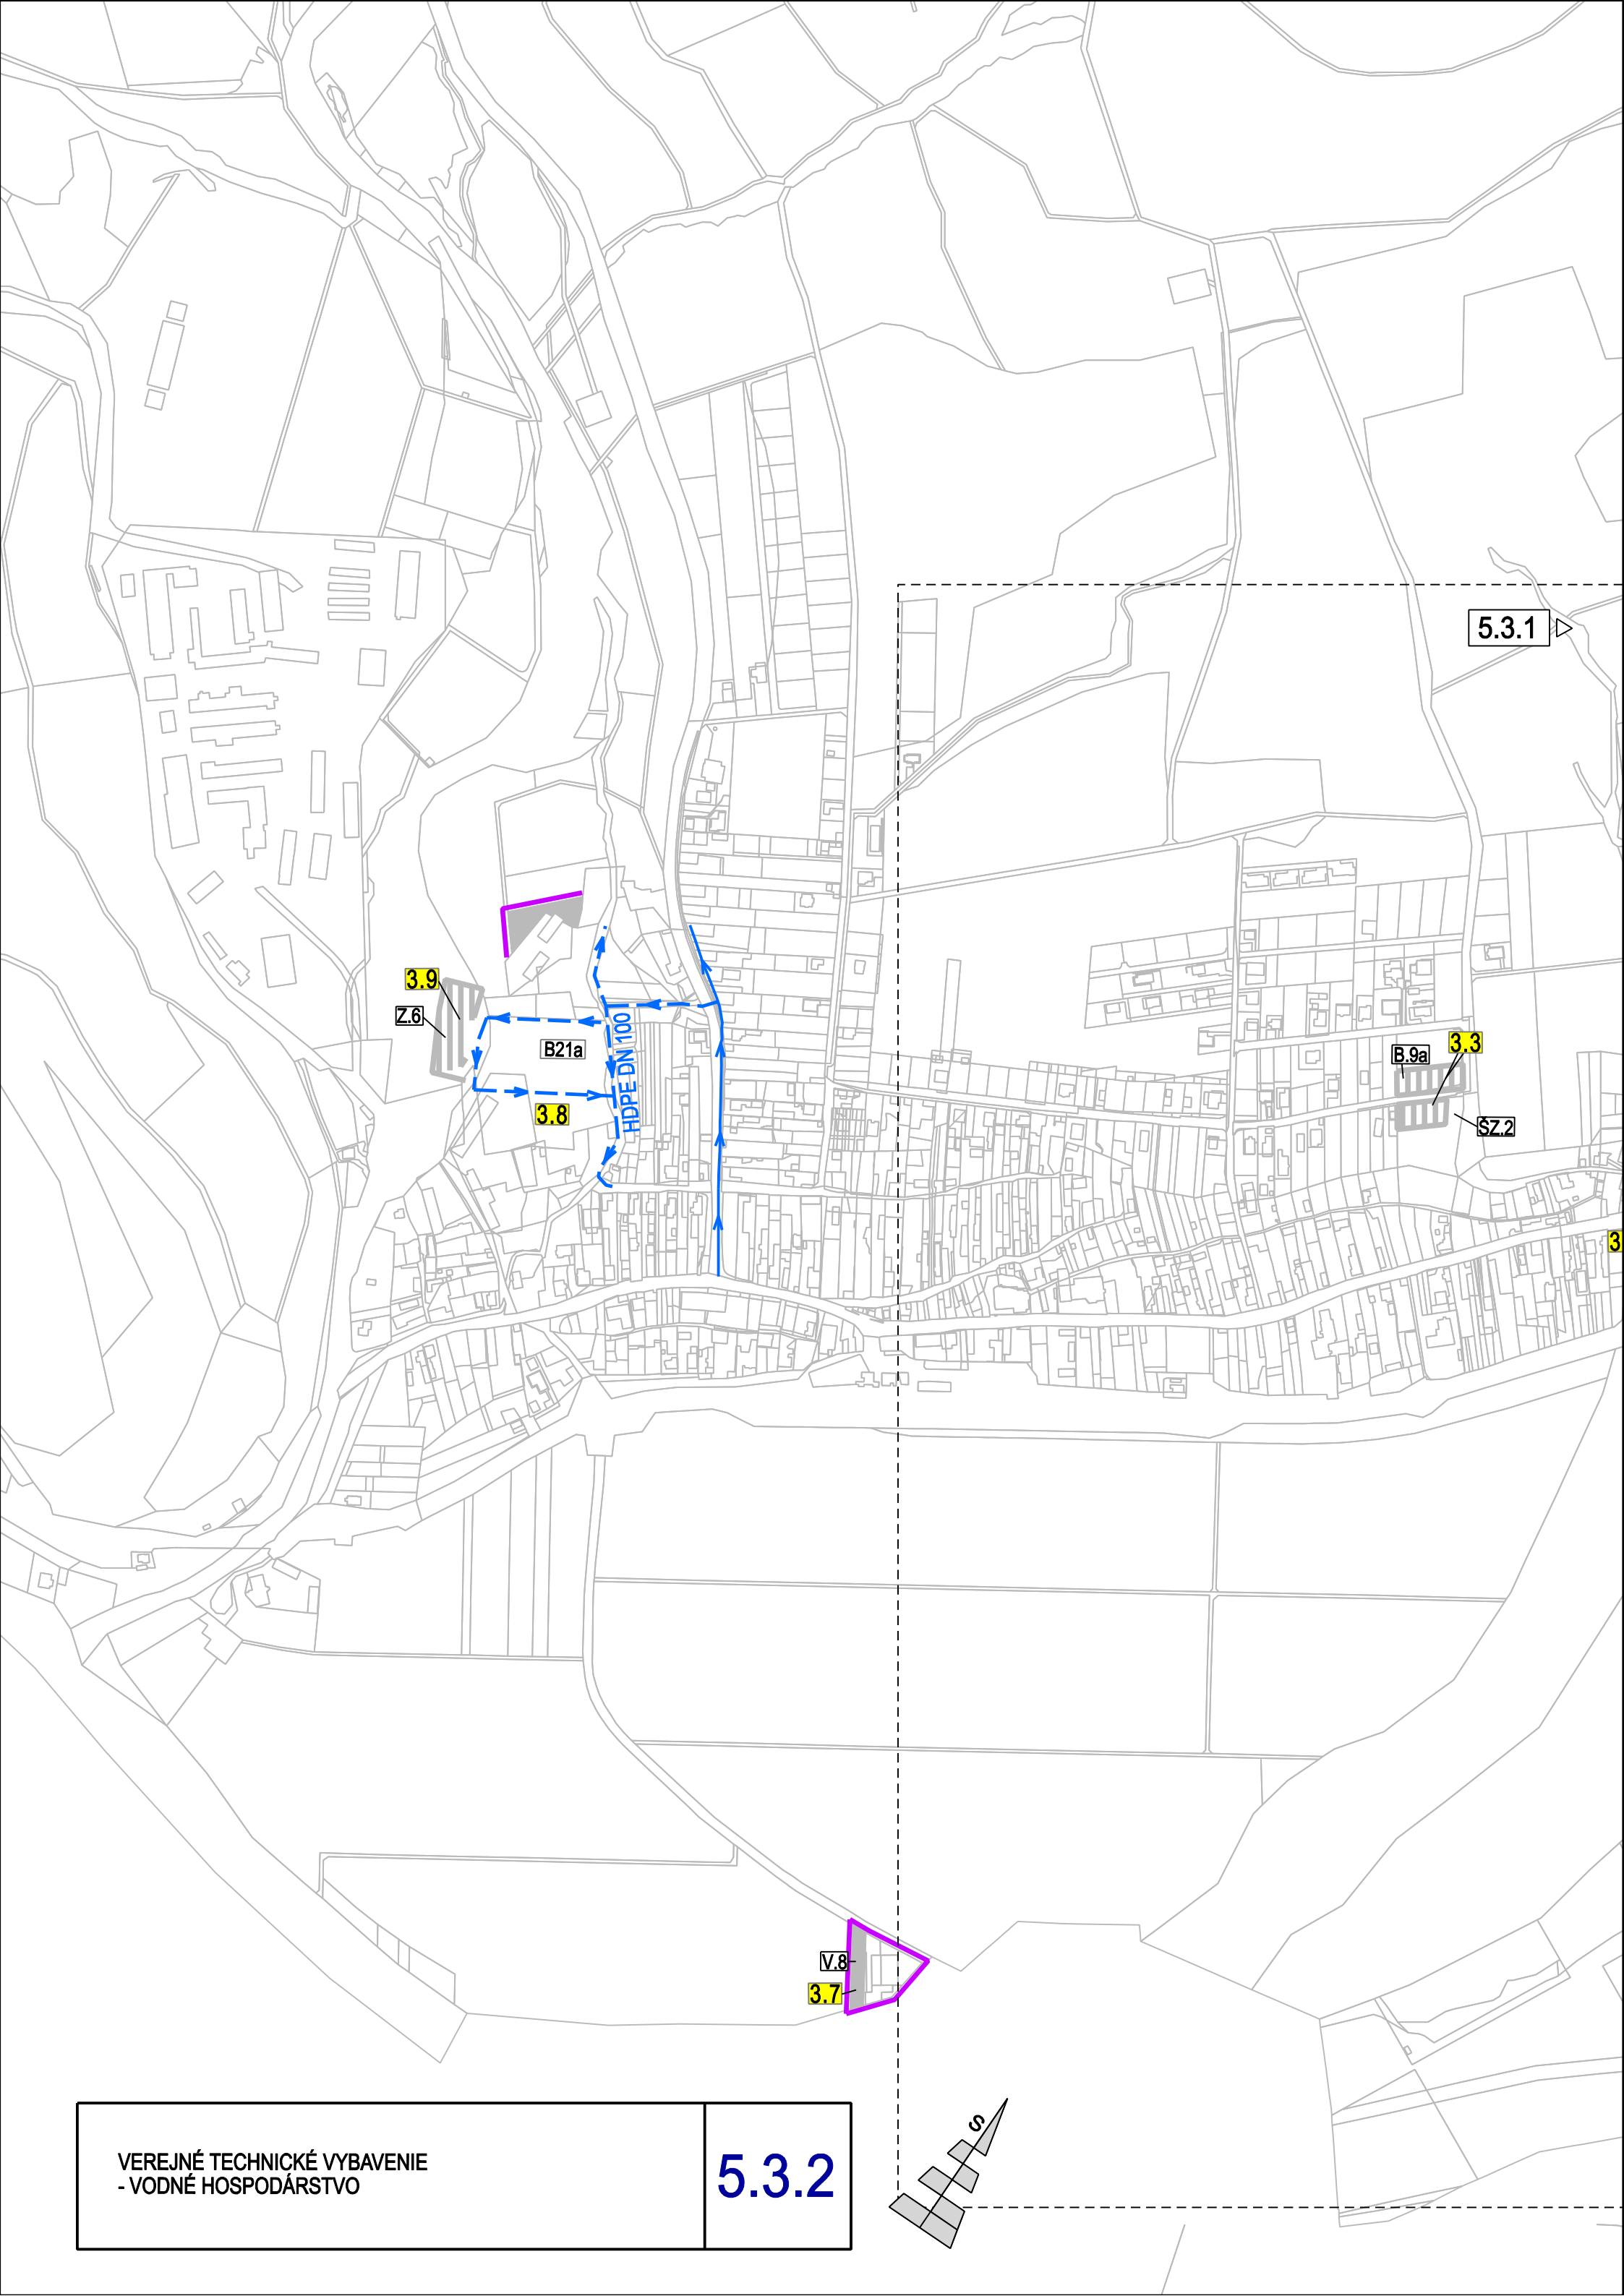

5.3.1

3.9

Z.6

B21a

3.8

HDPE DN 100

B.9a

3.3


SZ.2


V.8


3.7

VEREJNÉ TECHNICKÉ VYBAVENIE
- VODNÉ HOSPODÁRSTVO

5.3.2

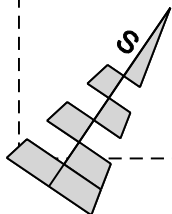

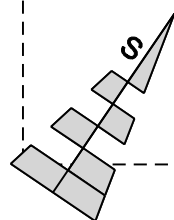

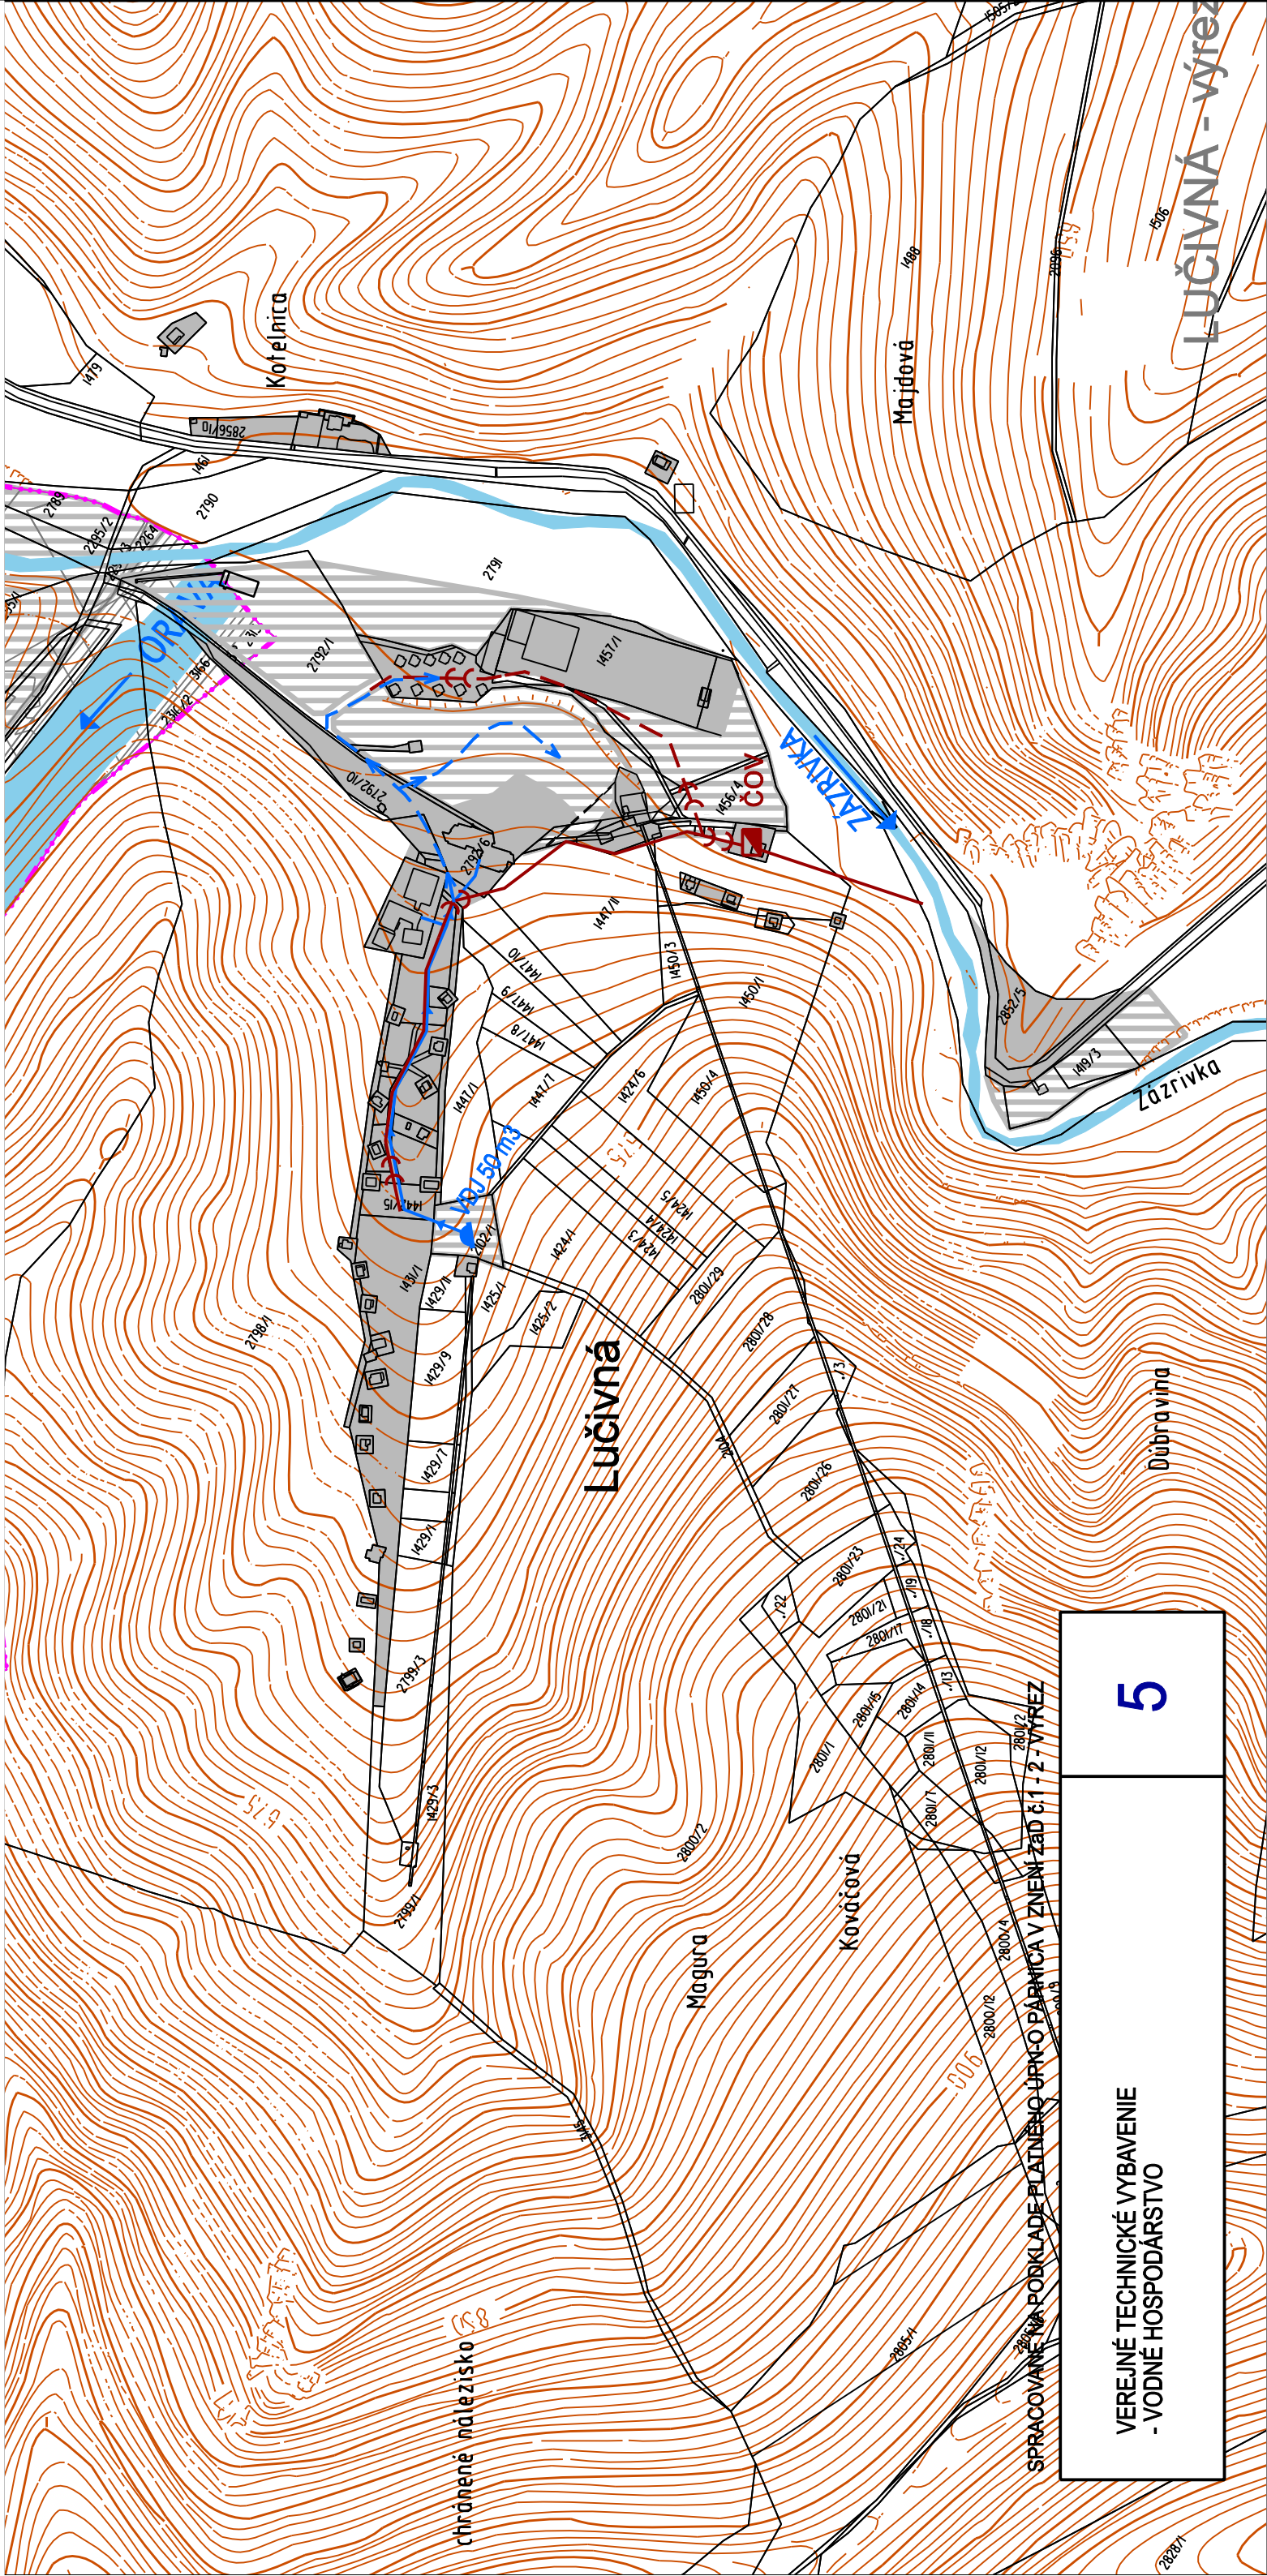

LUČIVNÁ - výřez

Dúbravina

5

SPRACOVANÉ NA PODKLADĚ PLÁTNĚNÉ ÚPNÉ PÁRNIC V ZNĚNÍ ŽAD Č.1 - 2 - VÝŘEZ

VEREJNÉ TECHNICKÉ VYBAVENIE
- VODNÉ HOSPODÁRSTVO

chránené náležísko

Lučivná


Magura

Kováčová

Kotelnica


Majdová

Zátrivka

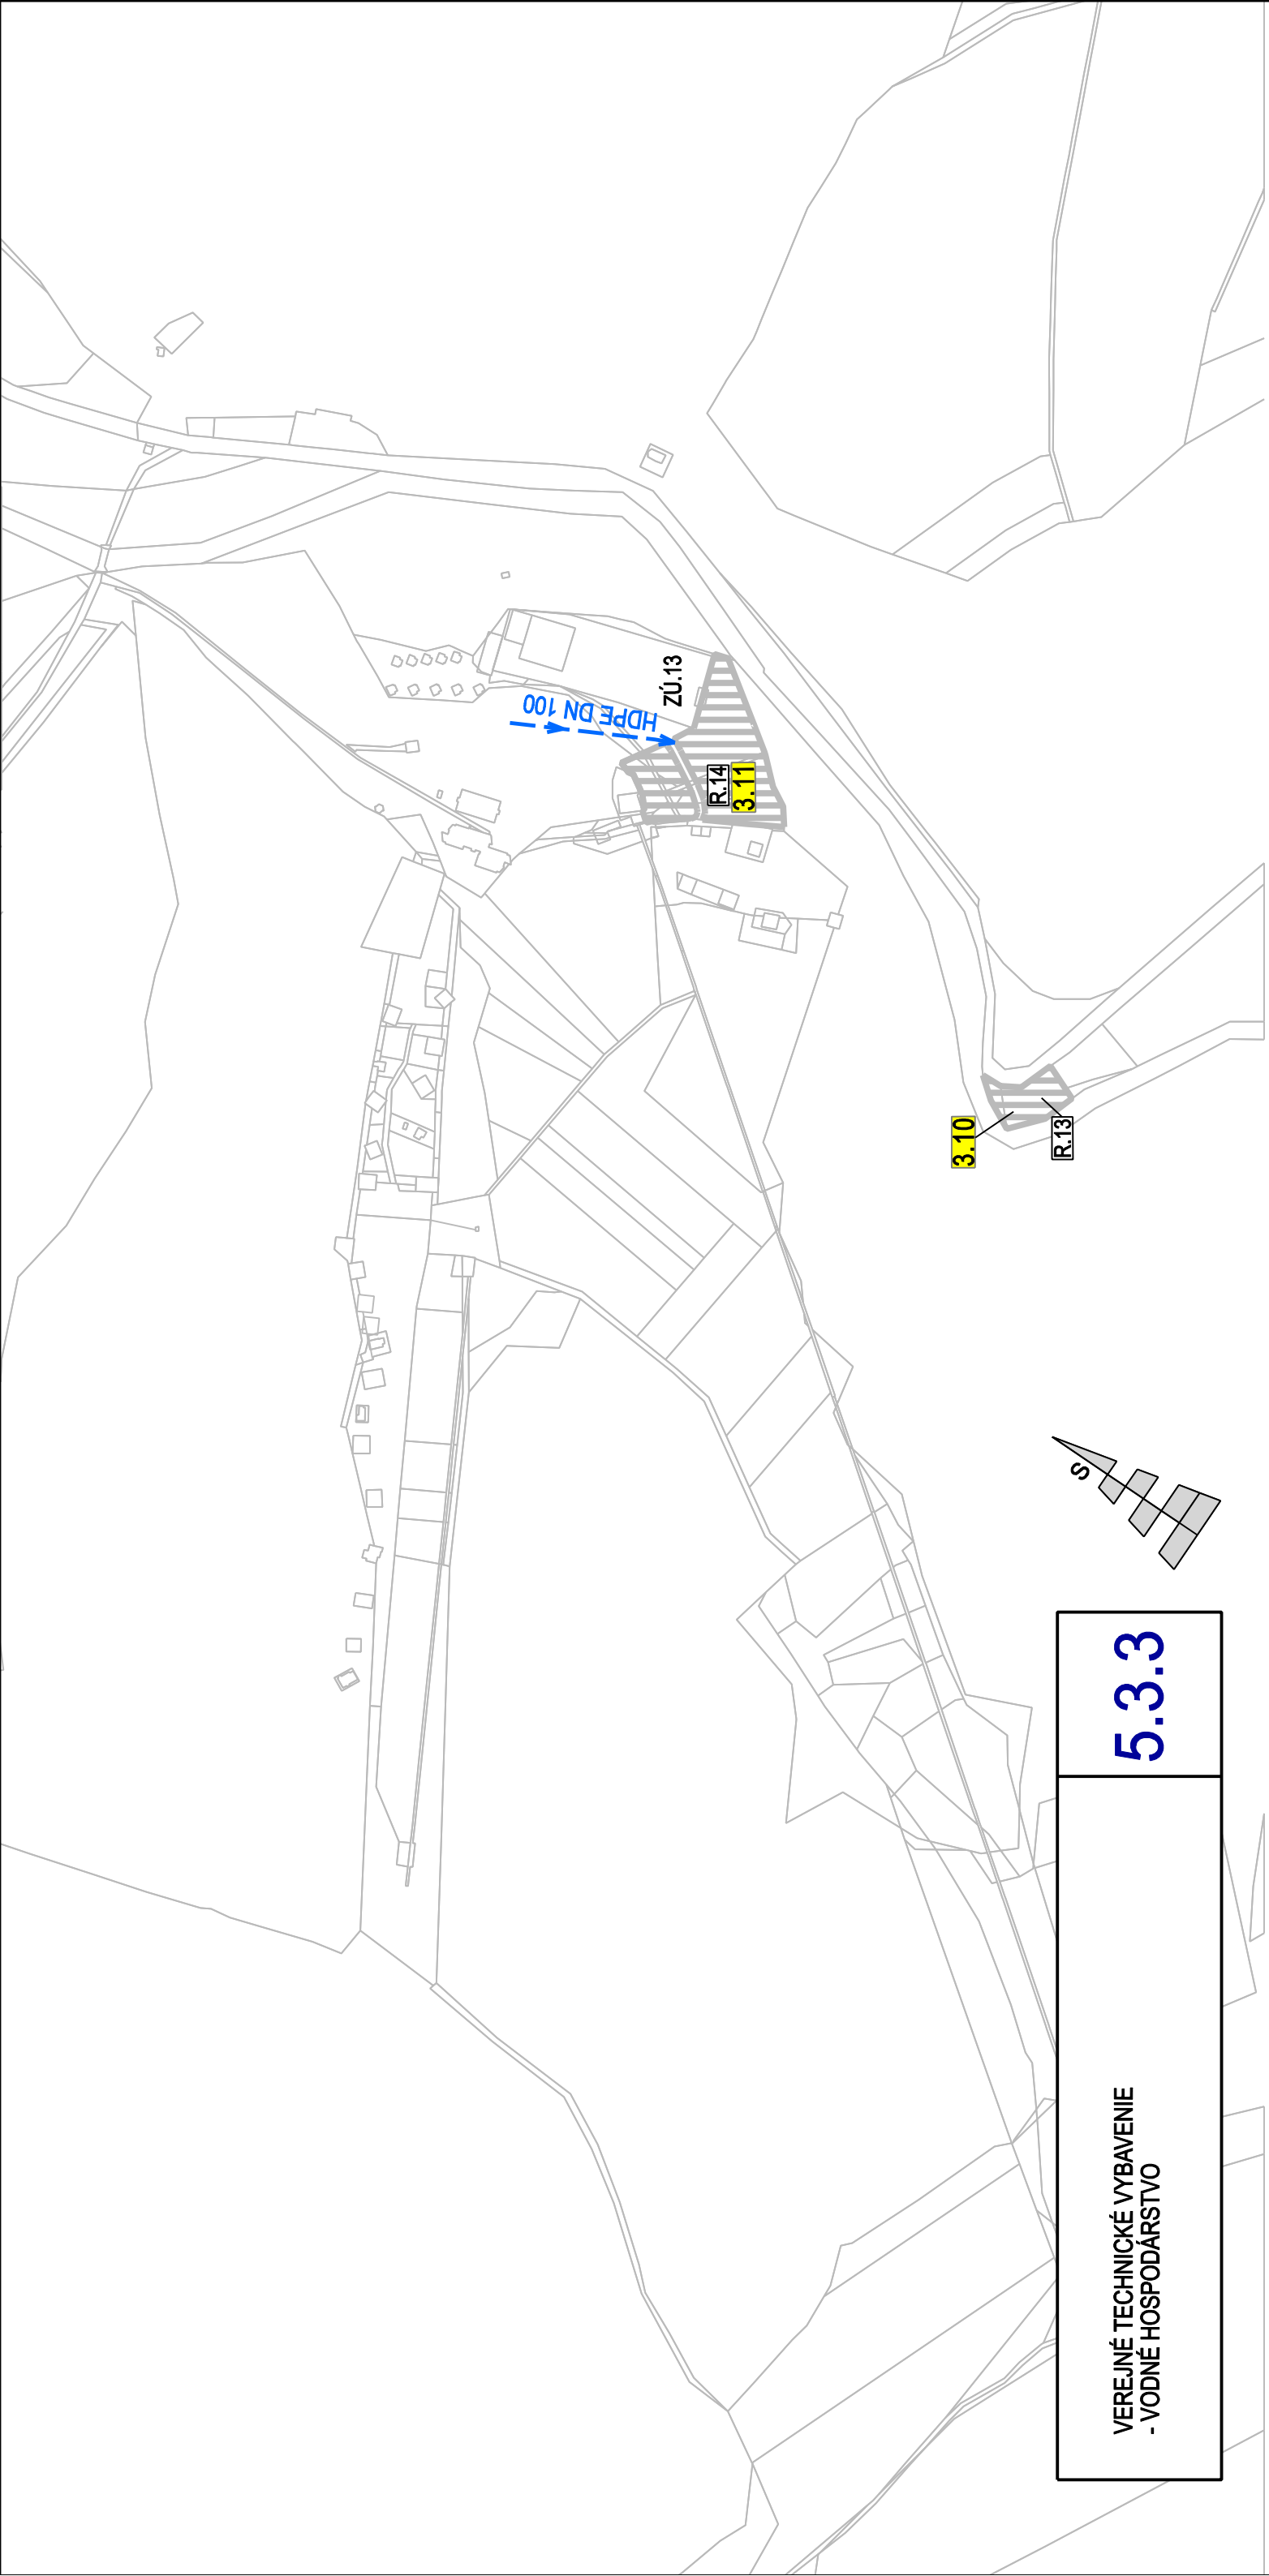

VEREJNÉ TECHNICKÉ VYBAVENIE
- VODNÉ HOSPODÁRSTVO

5.3.3

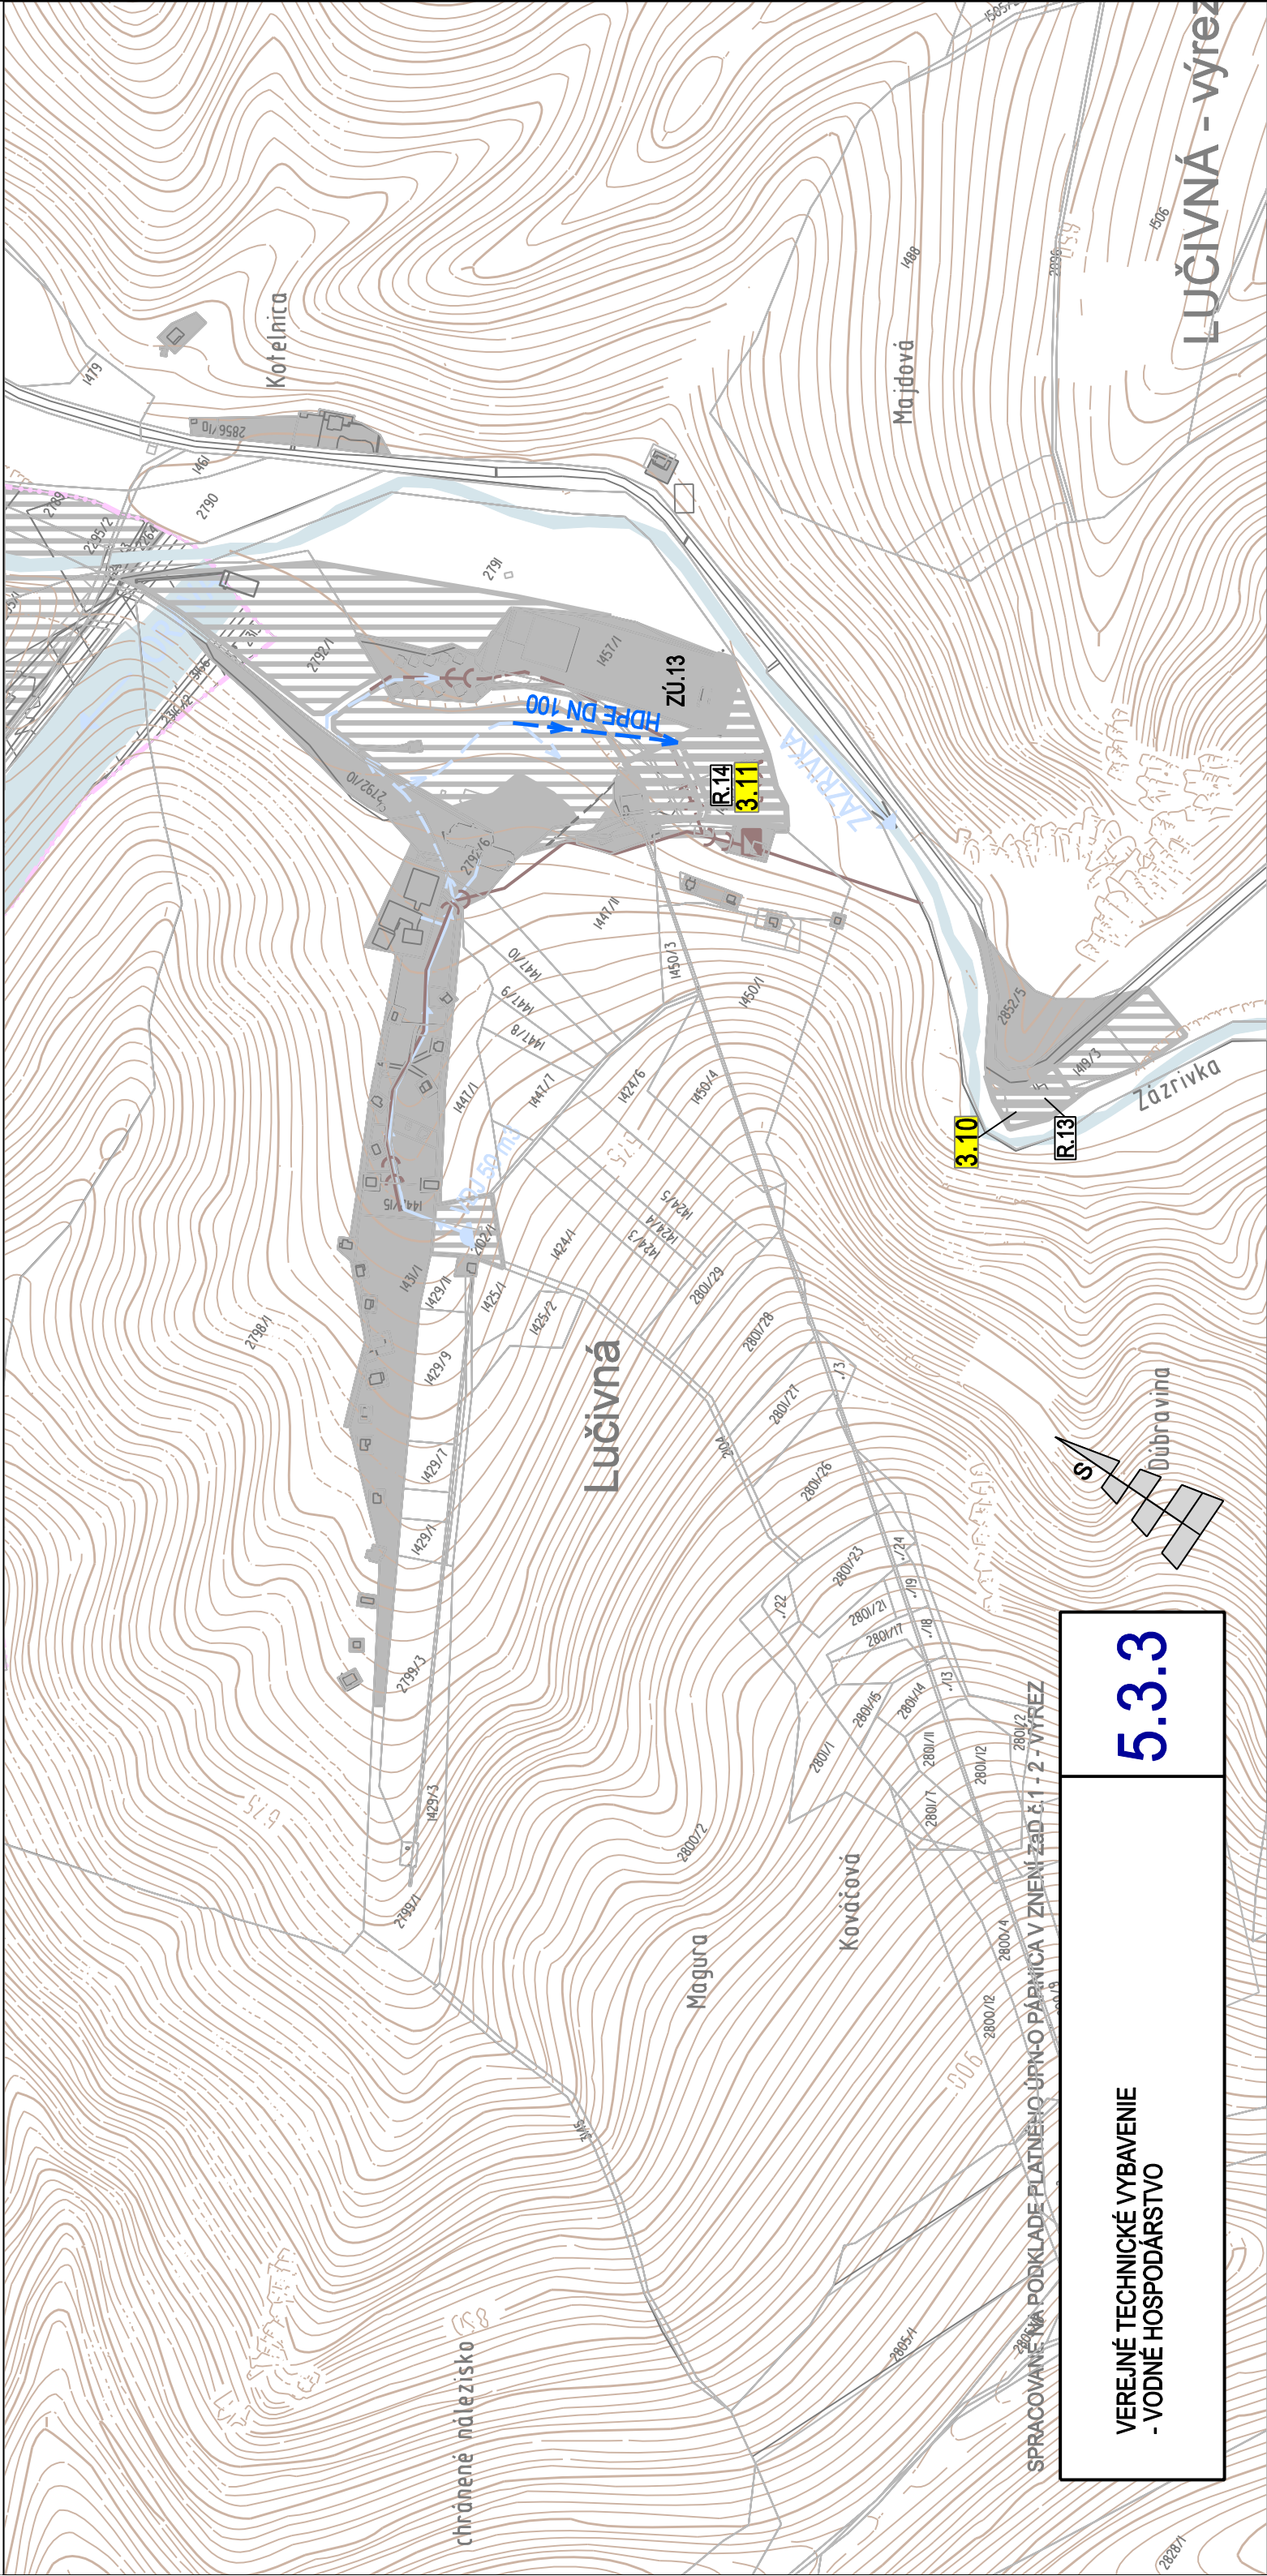

LUČIVNÁ - výrez

SPRACOVANÉ NA PODKLADĚ PLATNÉHO ÚPN-O PÁRNIČA V ZNENÍ ZAD Č.1 - 2 - VÝREZ

VEREJNÉ TECHNICKÉ VYBAVENIE
- VODNÉ HOSPODÁRSTVO

5.3.3

chránené náležísko