


ÚZEMNÝ PLÁN OBCE


PÁRNICA


ZMENY a DOPLNKY č.3

NÁVRH

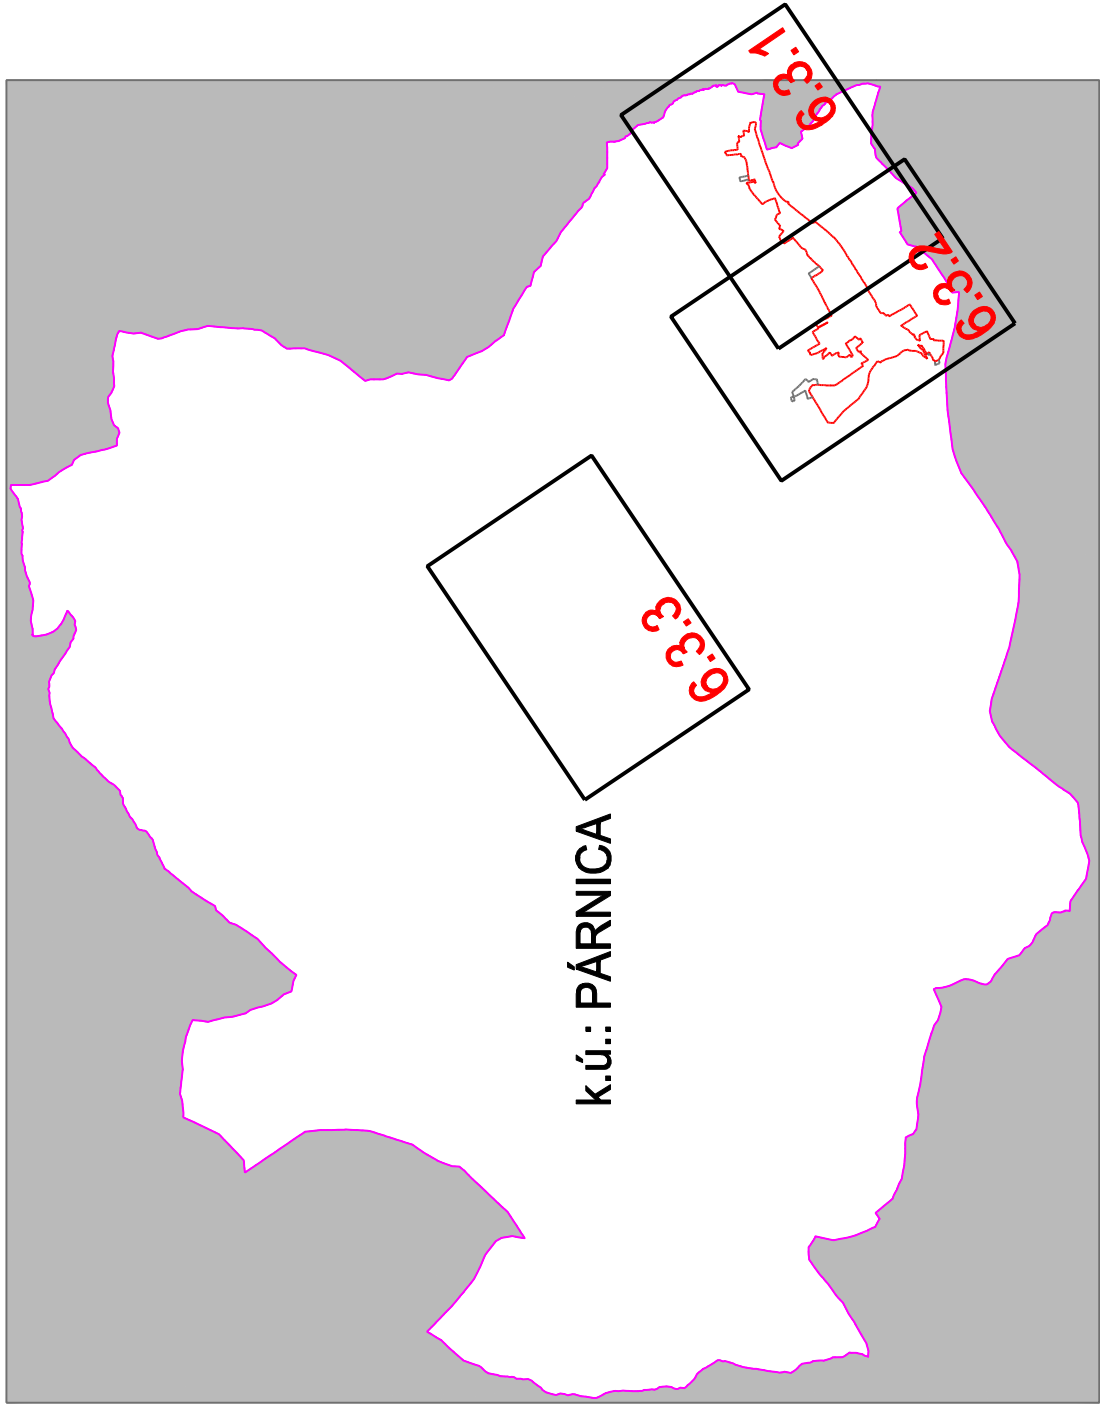

- Zoznam lokalít riešených v rámci zmien a doplnkov č.3:
- 3.1 - B.29, nová lokalita IBV
 - 3.2 - B.2a, doplnenie chodníka, verejnej zelene a VPS
 - 3.3 - B.9a, zmena funkcie
 - 3.4 - B.30, zmena funkcie - zosúladienie skutkového stavu v území
 - 3.5 - V.6, V.7, OV.4, OV.5, D.4, existujúce plochy výroby, občianskej vybavenosti a a dopavy
 - 3.6 - R.1, Párnické štrkoviská
 - 3.7 - V.8, výrobná plocha - zosúladienie skutkového stavu v území, doplnenie regulatívov
 - 3.8 - B.21a, doplnenie dopravnej kostry
 - 3.9 - Z.6, doplnenie plochy verejnej zelene
 - 3.10 - R.13, zmena funkcie
 - 3.11 - R.14, zmena funkcie
 - 3.12 - doplnenie časti cykloturistickej trasy

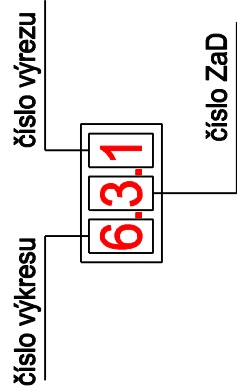

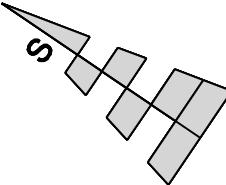		DOKUMENTÁCIA	ÚPN OBCE PÁRNICA ZaD č.3		
		STUPEŇ			
		NÁZOV VÝKRESU			
		OBSTARÁVATEĽ	OBEC PÁRNICA		č. VÝKRESU
		HL.RIEŠITEĽ	ING.ARCH. ELEONÓRA HEJZLAROVÁ		
		AUTOR VÝKRESU	ING. LUKÁŠ STRÁNSKY		
		MIERKA	1 : 5 000		6
		DÁTUM	OKTÓBER 2023		

LEGENDA :

STAV	NÁVRH	VÝHLAD	
			HRANICA KATASTRÁLNEHO ÚZEMIA
			HRANICA ZASTAVANÉHO ÚZEMIA K 1.1.1990
			HRANICA SKUTOČNE ZASTAVANÉHO ÚZEMIA
			PLOCHA ZASTAVANÉHO ÚZEMIA
			VODNÉ PLOCHY
			OCHRANNÉ PÁSMA VŠETKÝCH DRUHOV
			TRAFOSTANICA
			VVN VZDUŠNÉ VEDENIE EL. ENERGIE (110 kV)
			VN VZDUŠNÉ VEDENIE EL. ENERGIE (22 kV)
			VN KÁBLOVÉ VEDENIE EL. ENERGIE (22 kV)
			ZRUŠENIE VZDUŠNÉHO VEDENIA VN
			OZNAČENIE TRAFOSTANÍC A VN EL. VEDENÍ
			VTL PLYNOVOD 6,4 MPa
			STL PLYNOVOD 0,1 / 0,3 MPa
			REGULAČNÁ STANICA PLYNU VTL/STL
			OZNAČENIE LOKALITY V Zαd č.1
			BEZPEČNOSTNÉ PÁSMO PLYNOVODU
			ZRUŠENÉ JAVY
			ZMENA FUNKCIE
			ČÍSLO ZMENY
			OZNAČENIE DOPLNENÝCH LOKALÍT Zαd č.2

LEGENDA :

STAV NÁVRH VÝHLAD

HRANICA SKUTOČNE ZASTAVANÉHO ÚZEMIA
PLOCHA ZASTAVANÉHO ÚZEMIA

OZNAČENIE LOKALITY V ZAD č.3




NAPOJENIE ÚZEMIA NA ELEKTRICKÚ ENERGIU



LEGENDA :

STAV	NÁVRH	VÝHLAD
HRANICA KATASTRÁLNEHO ÚZEMIA		
HRANICA ZASTAVANÉHO ÚZEMIA K 1.1.1990		
HRANICA SKUTOČNE ZASTAVANÉHO ÚZEMIA		
PLOCHA ZASTAVANÉHO ÚZEMIA		
VODNÉ PLOCHY		
OCHRANNÉ PÁSMA VŠETKÝCH DRUHOV		
TRAFOSTANICA		
VVN VZDUŠNÉ VEDENIE EL. ENERGIE (110 kV)		
VN VZDUŠNÉ VEDENIE EL. ENERGIE (22 kV)		
VN KÁBLOVÉ VEDENIE EL. ENERGIE (22 kV)		
ZRUŠENIE VZDUŠNÉHO VEDENIA VN		
OZNAČENIE TRAFOSTANÍC A VN EL. VEDENÍ		
VTL PLYNOVOD 6,4 MPa		
STL PLYNOVOD 0,1 / 0,3 MPa		
REGULAČNÁ STANICA PLYNU VTL/STL		
OZNAČENIE LOKALITY V ZaD č.3		
BEZPEČNOSTNÉ PÁSMO PLYNOVODU		
ZRUŠENÉ JAVY		
ZMENA FUNKCIE		
ČÍSLO ZMENY		
OZNAČENIE DOPLNENÝCH LOKALÍT ZaD č.2		
NAPOJENIE ÚZEMIA NA ELEKTRICKÚ ENERGIU		

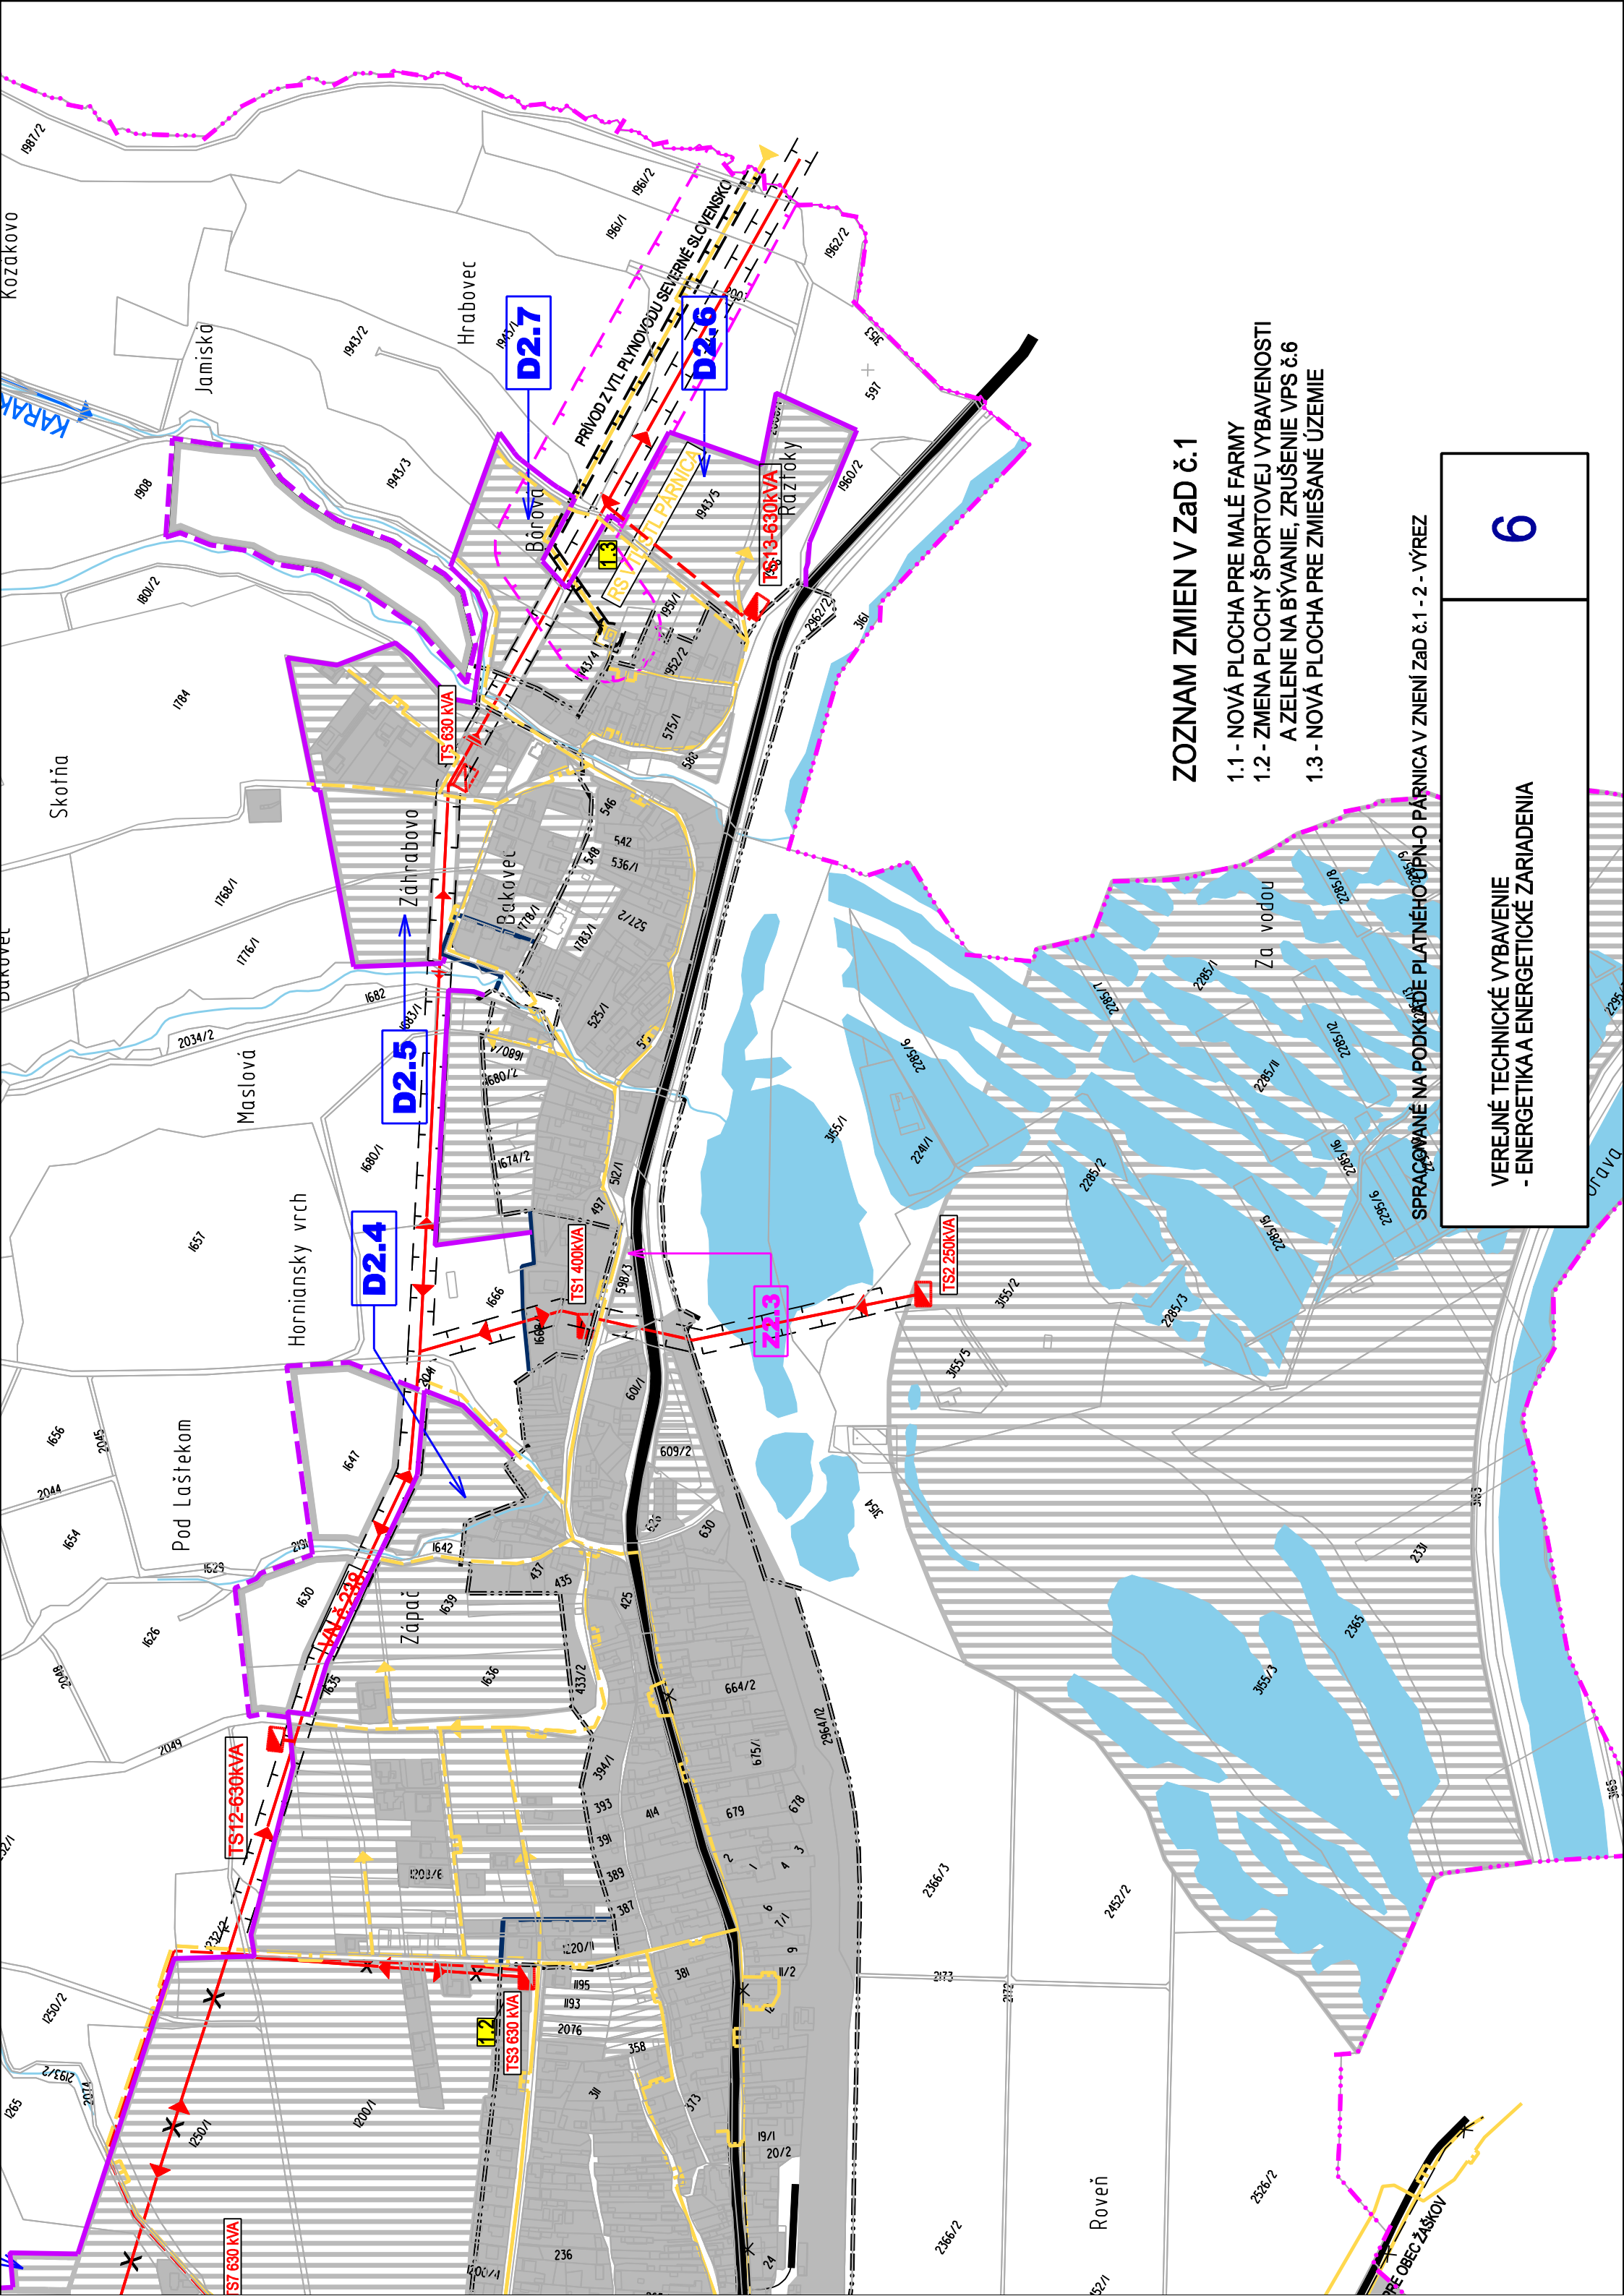


ZOZNAM ZMIEN V Zač. 1

- 1.1 - NOVÁ PLOCHA PRE MALÉ FARMY
- 1.2 - ZMENA PLOCHY ŠPORTOVEJ VYBAVENOSTI
A ZELENÉ NA BYVANIE, ZRUŠENIE VPS č. 6
- 1.3 - NOVÁ PLOCHA PRE ZMIEŠANÉ ÚZEMIE

SPRACOVANÉ NA PODKLADĚ PLATNÉHO ÚP-O PÁRNICA V ZNENÍ Zač. č. 1 - 2 - VÝREZ


VEREJNÉ TECHNICKÉ VYBAVENIE
- ENERGETIKA A ENERGETICKÉ ZARIADENIA

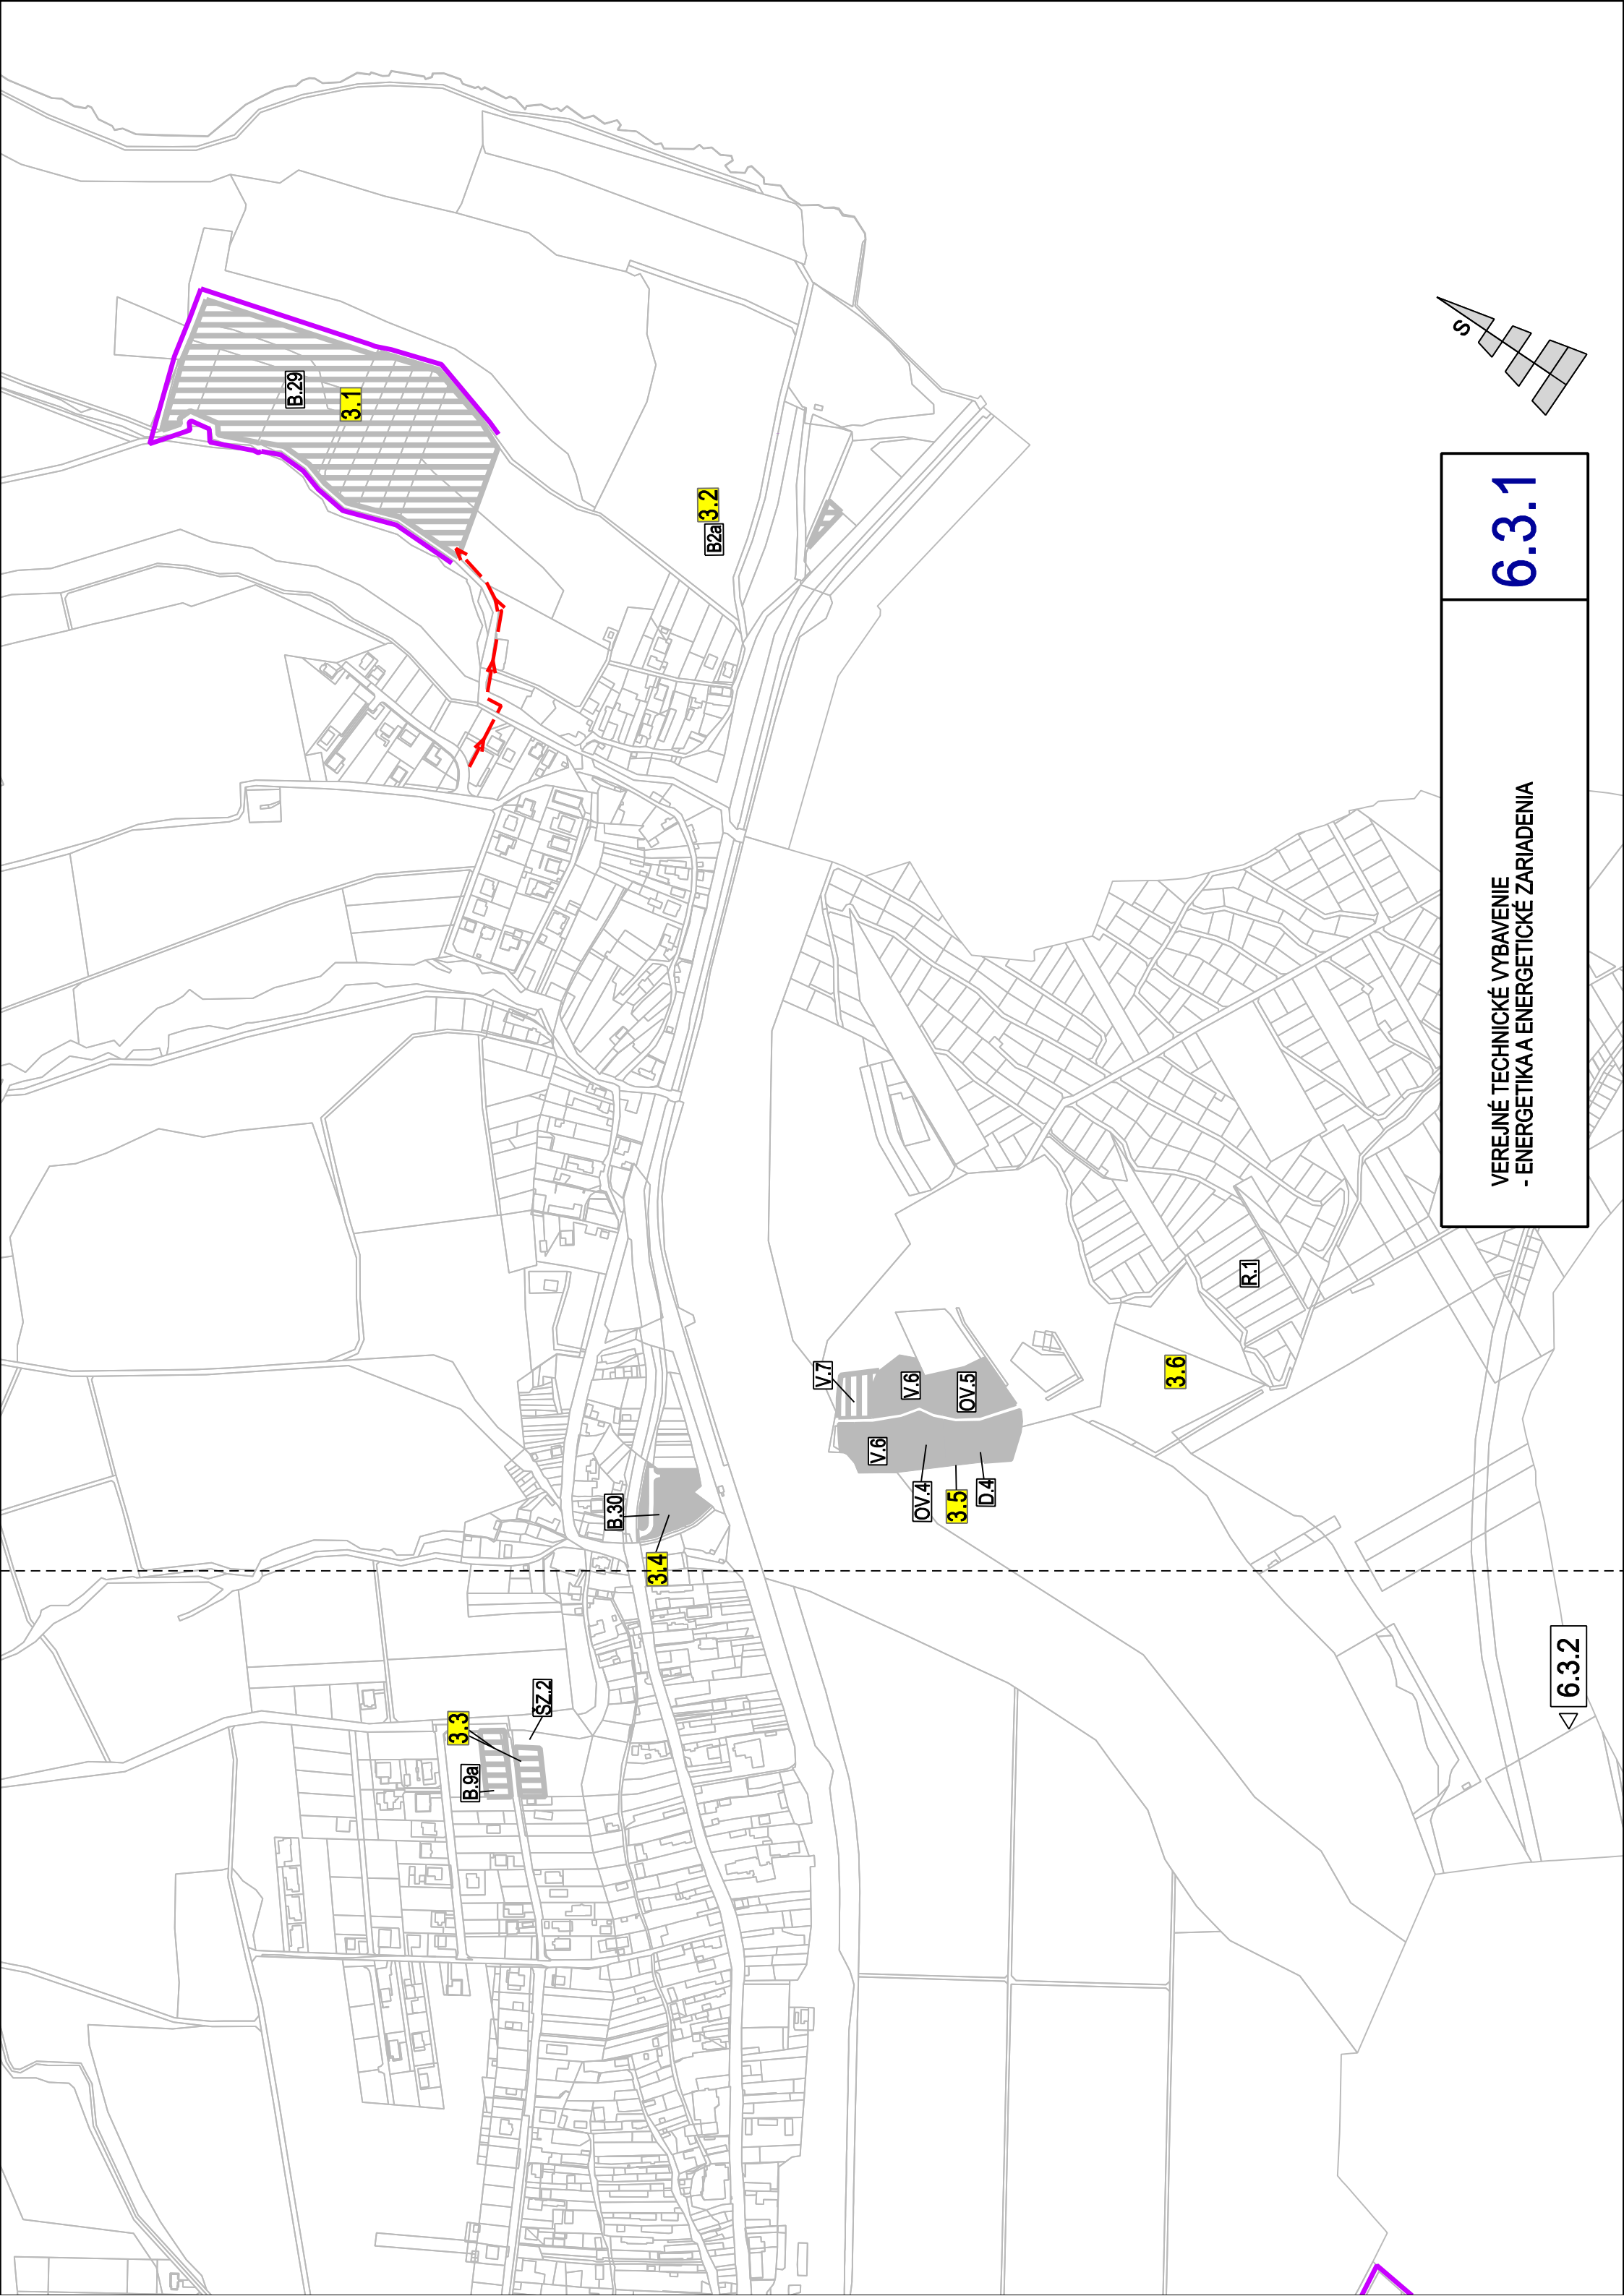

VEREJNÉ TECHNICKÉ VYBAVENIE
- ENERGETIKA A ENERGETICKÉ ZARIADENIA

6.3.1

6.3.2

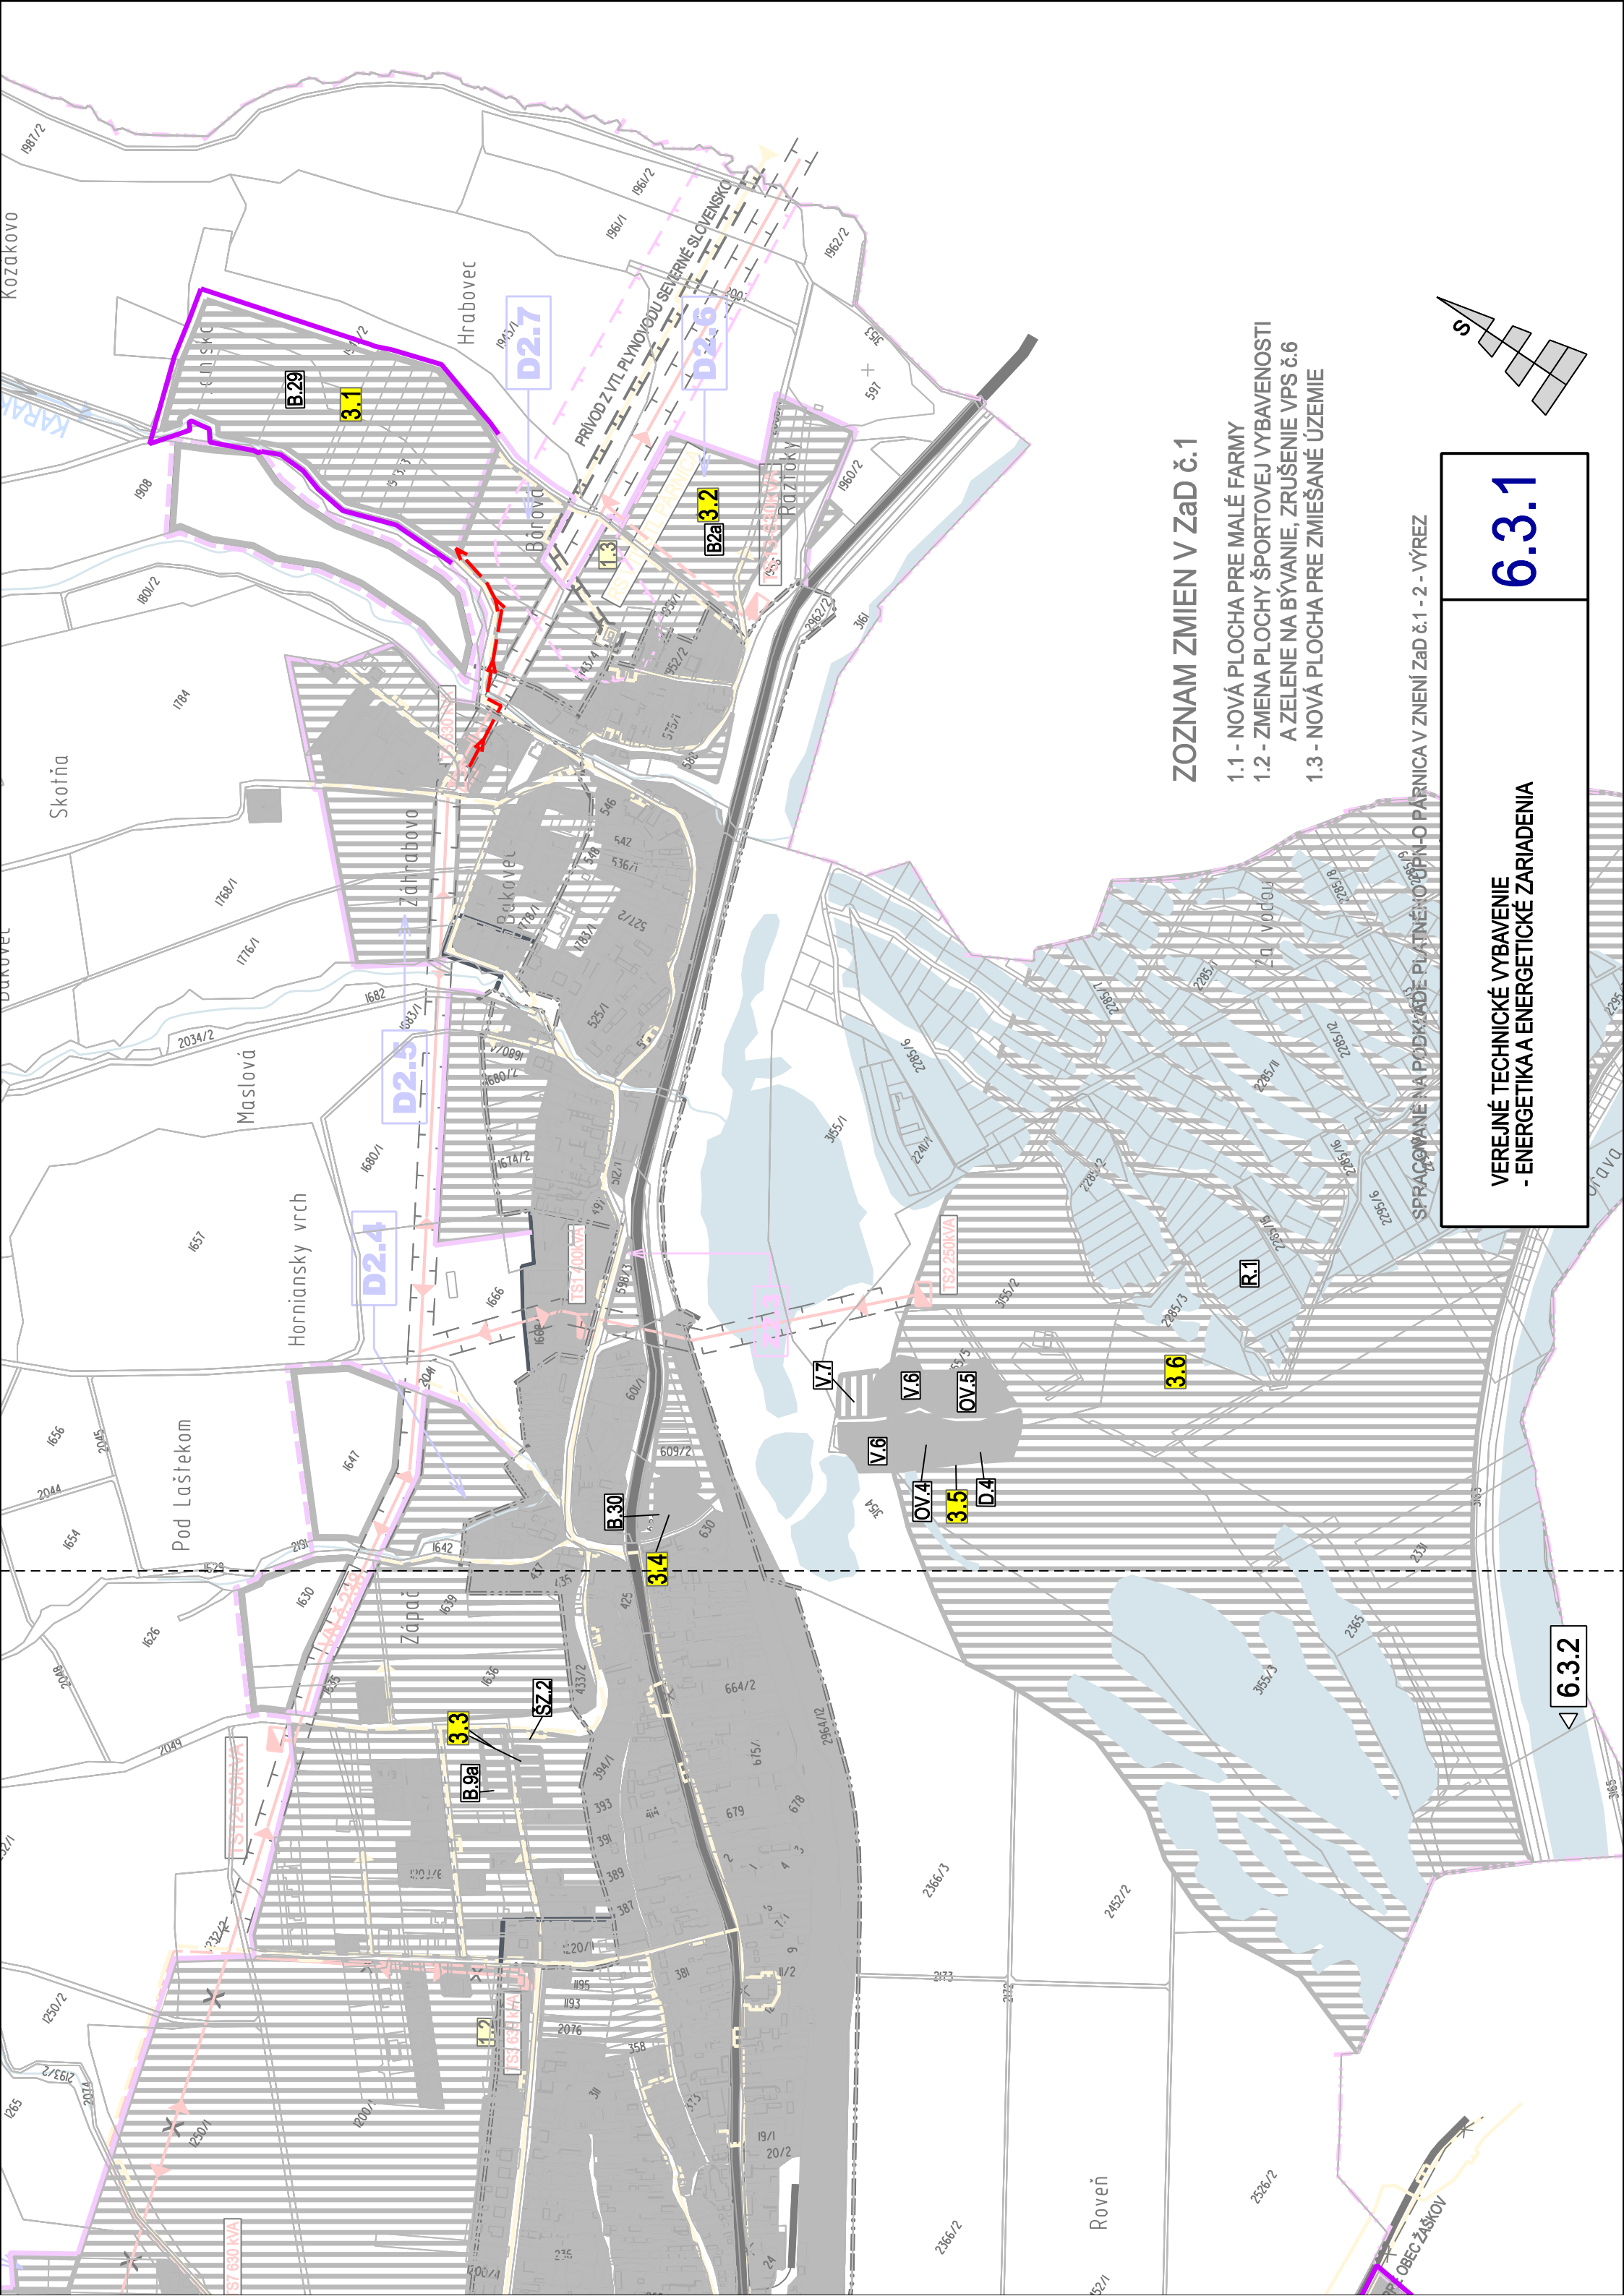


Zoznam zmien v Zád č.1

- 1.1 - NOVÁ PLOCHA PRE MALÉ FARMY
- 1.2 - ZMENA PLOCHY ŠPORTOVEJ VYBAVENOSTI A ZELENÉ NA BÝVANIE, ZRUŠENIE VPS č.6
- 1.3 - NOVÁ PLOCHA PRE ZMIEŠANÉ ÚZEMIE

VEREJNÉ TECHNICKÉ VYBAVENIE
- ENERGETIKA A ENERGETICKÉ ZARIADENIA


6.3.1

6.3.2

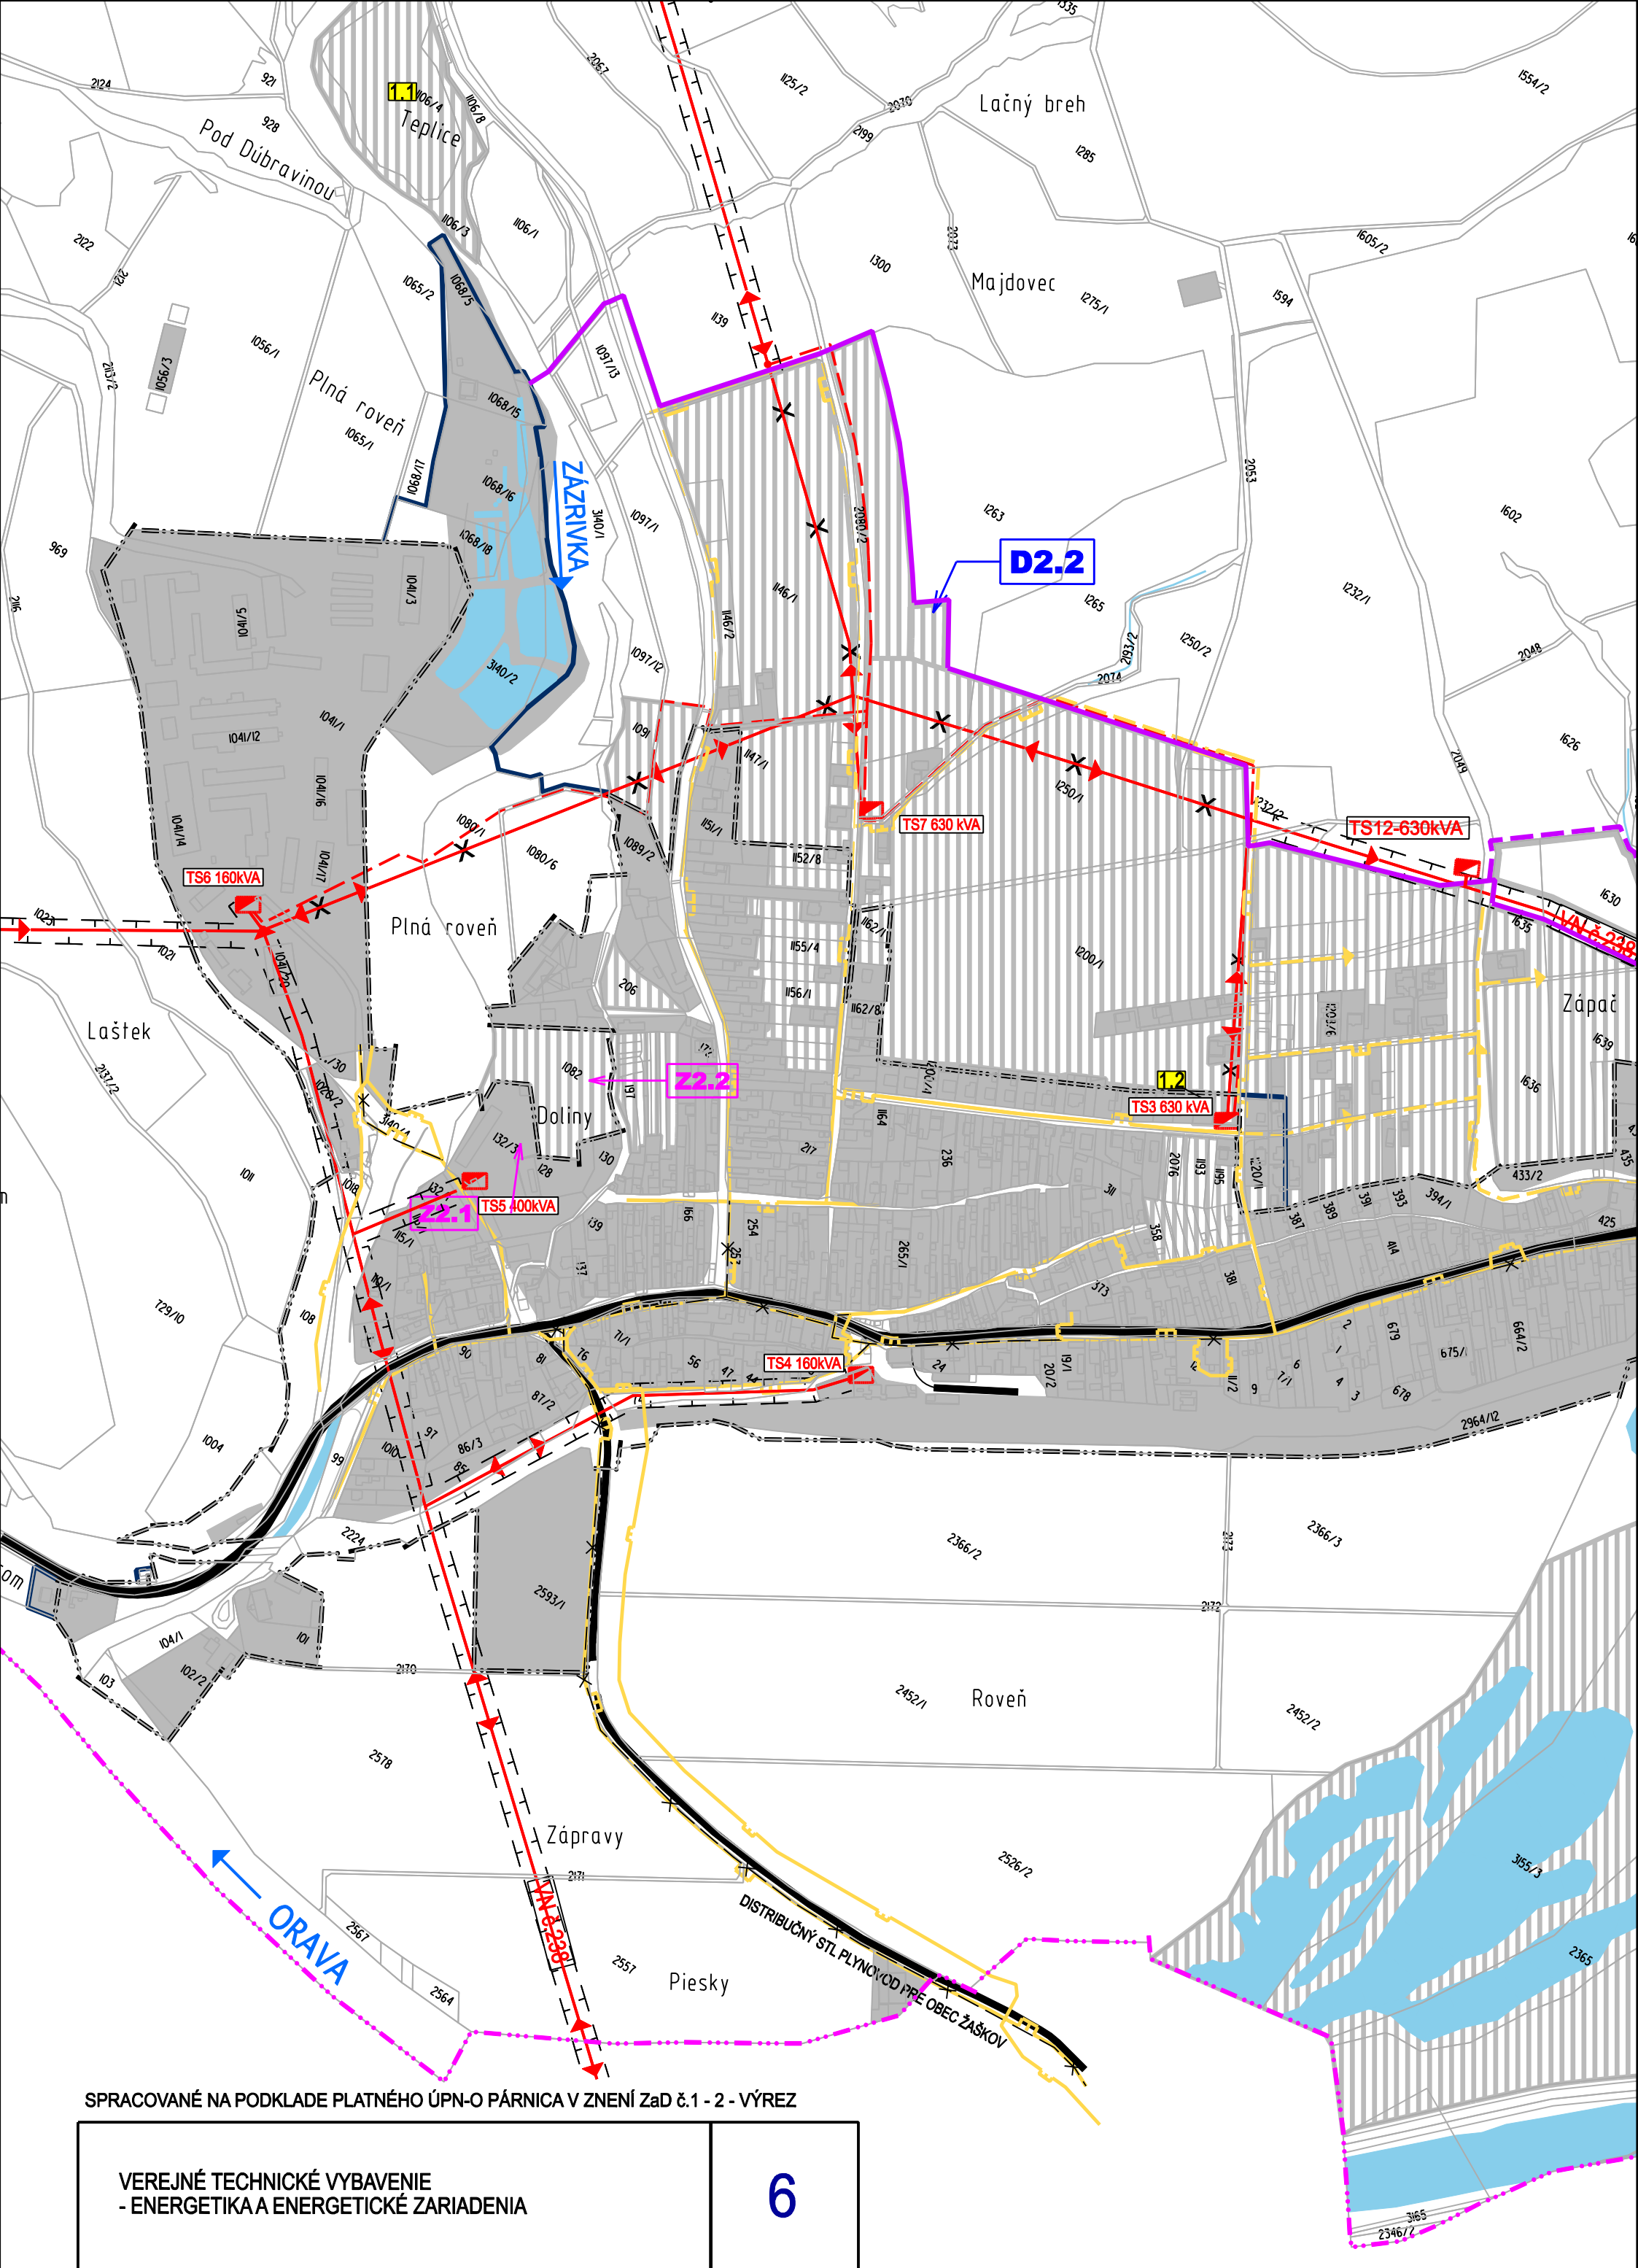

SPRACOVANÉ NA PODKLADE PLATNÉHO ÚPN-O PÁRNICA V ZNENÍ ZaD č.1 - 2 - VÝREZ

VEREJNÉ TECHNICKÉ VYBAVENIE
- ENERGETIKA A ENERGETICKÉ ZARIADENIA

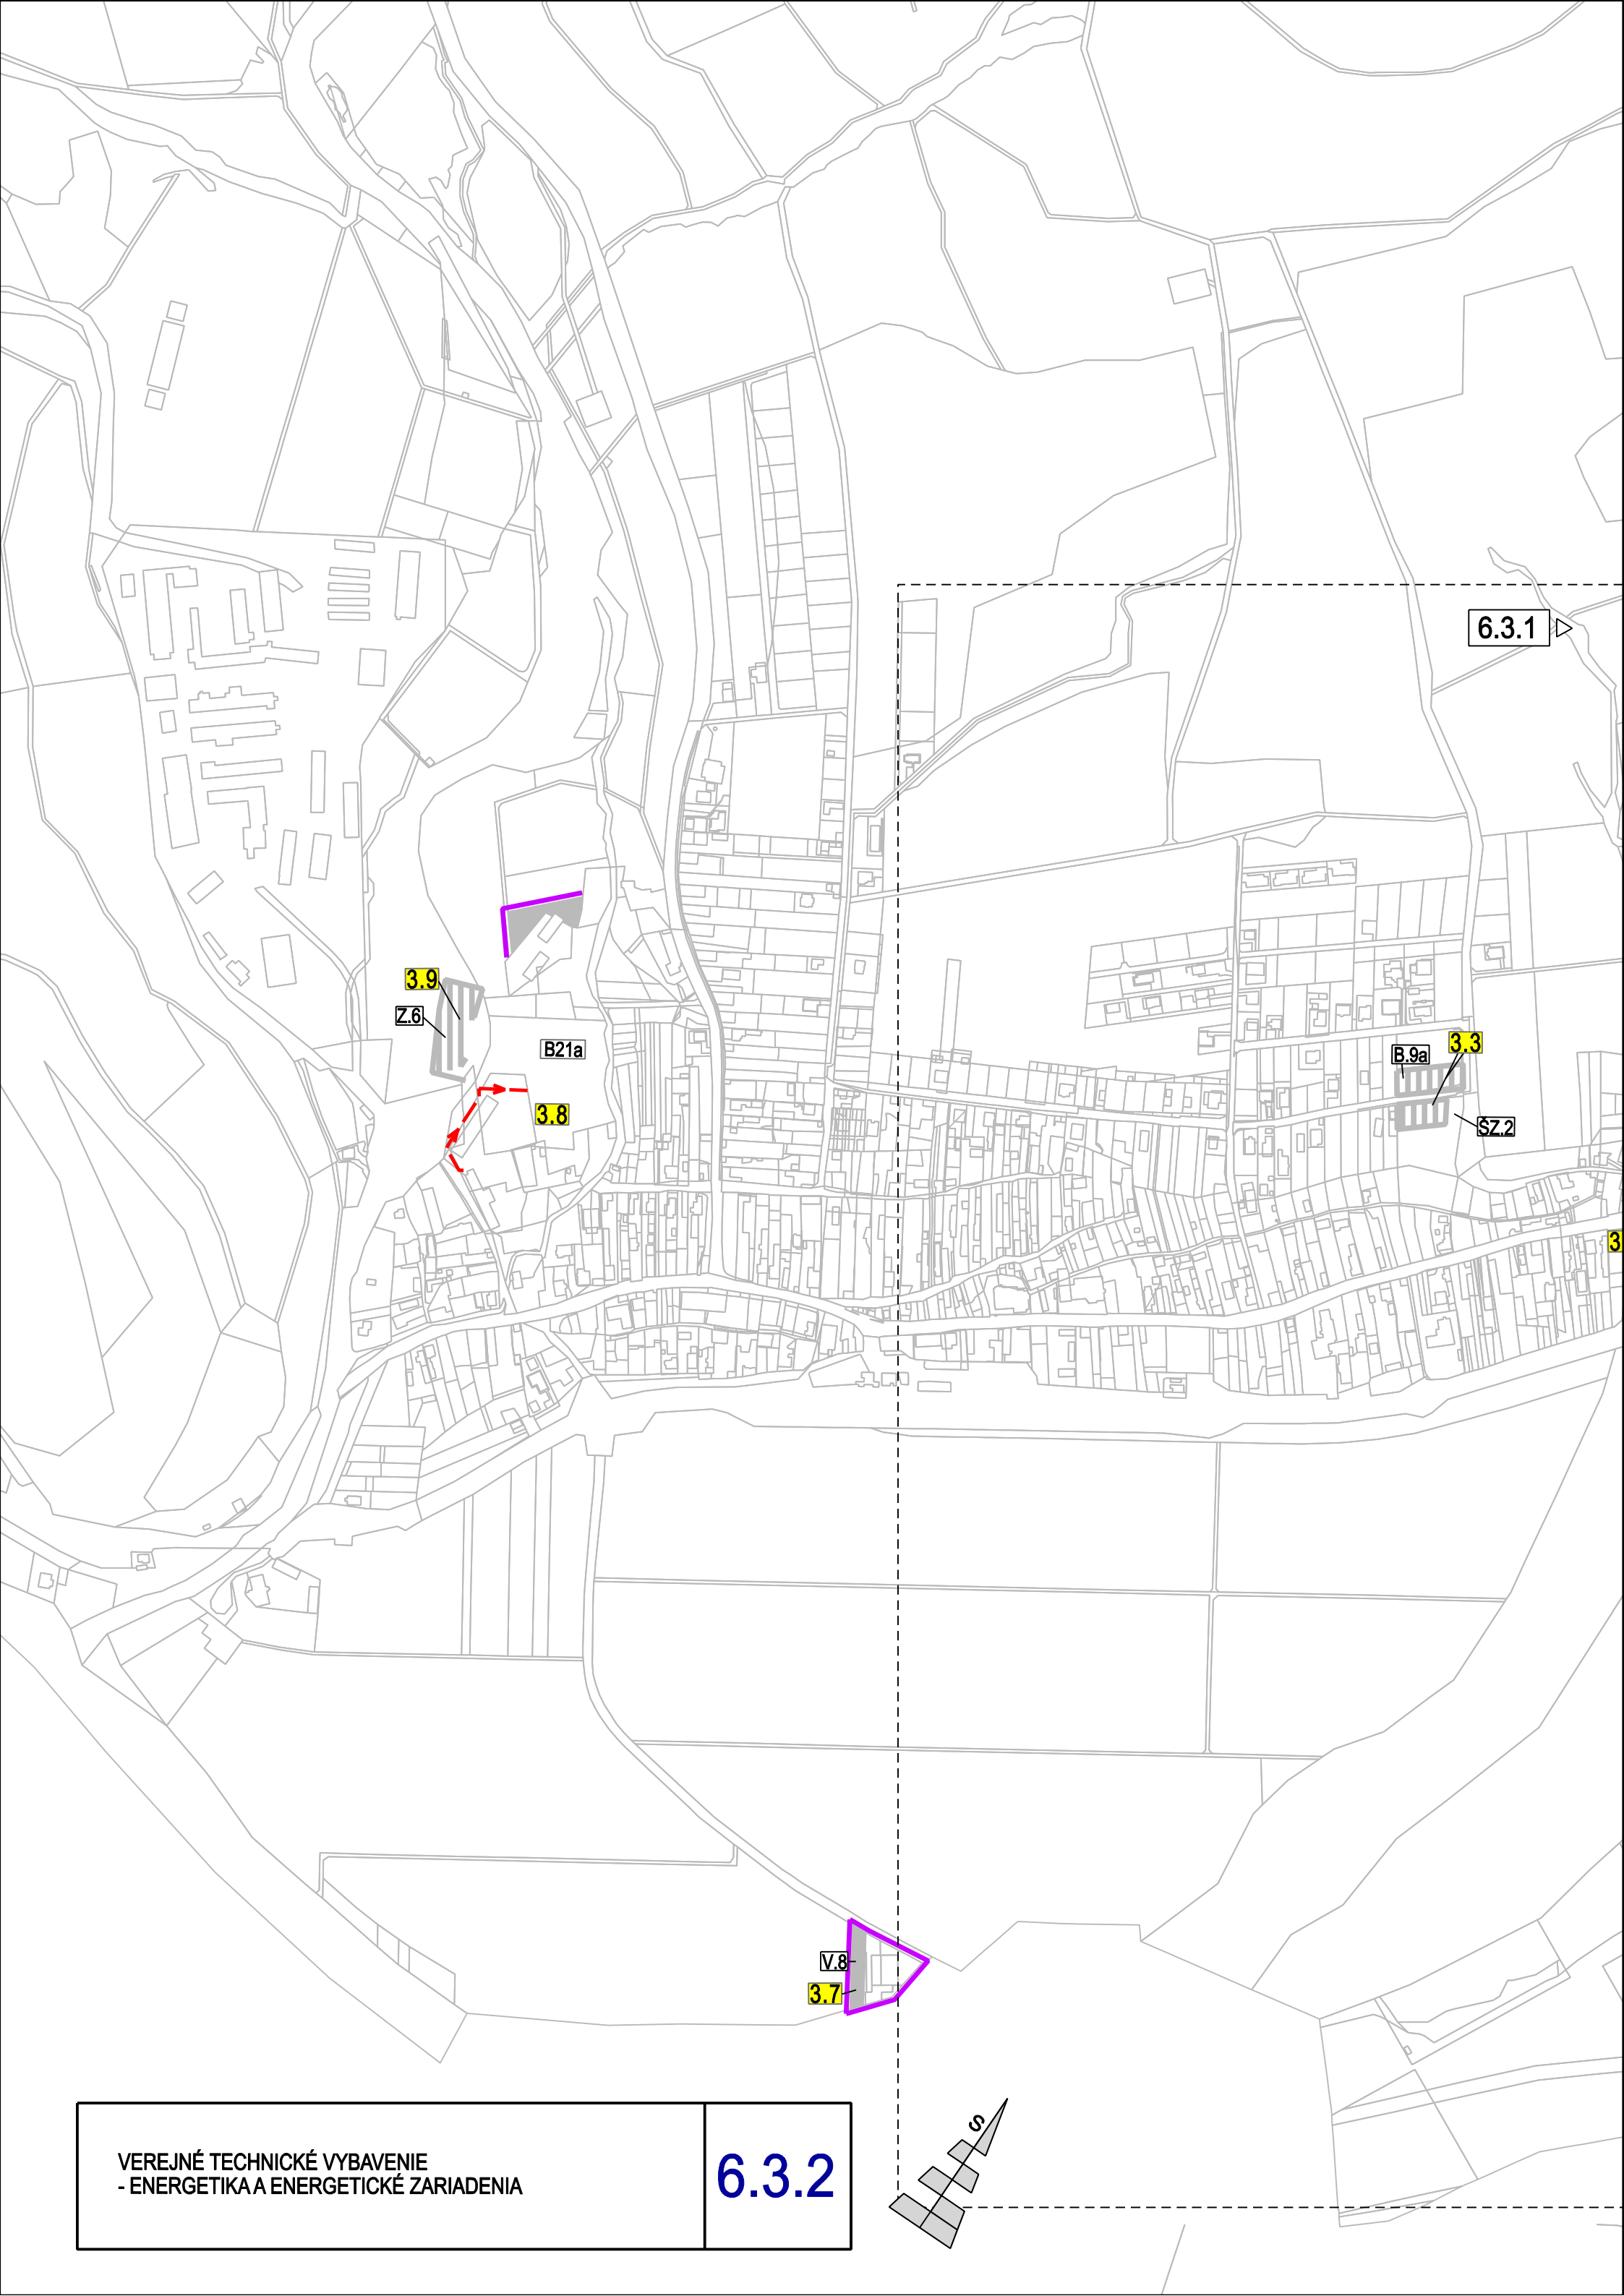

6.3.1

3.9

Z.6

B21a

3.8

B.9a

3.3

SZ.2


3


V.8

3.7

6.3.2


VEREJNÉ TECHNICKÉ VYBAVENIE
- ENERGETIKA A ENERGETICKÉ ZARIADENIA

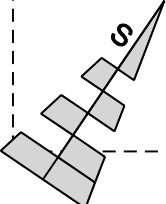


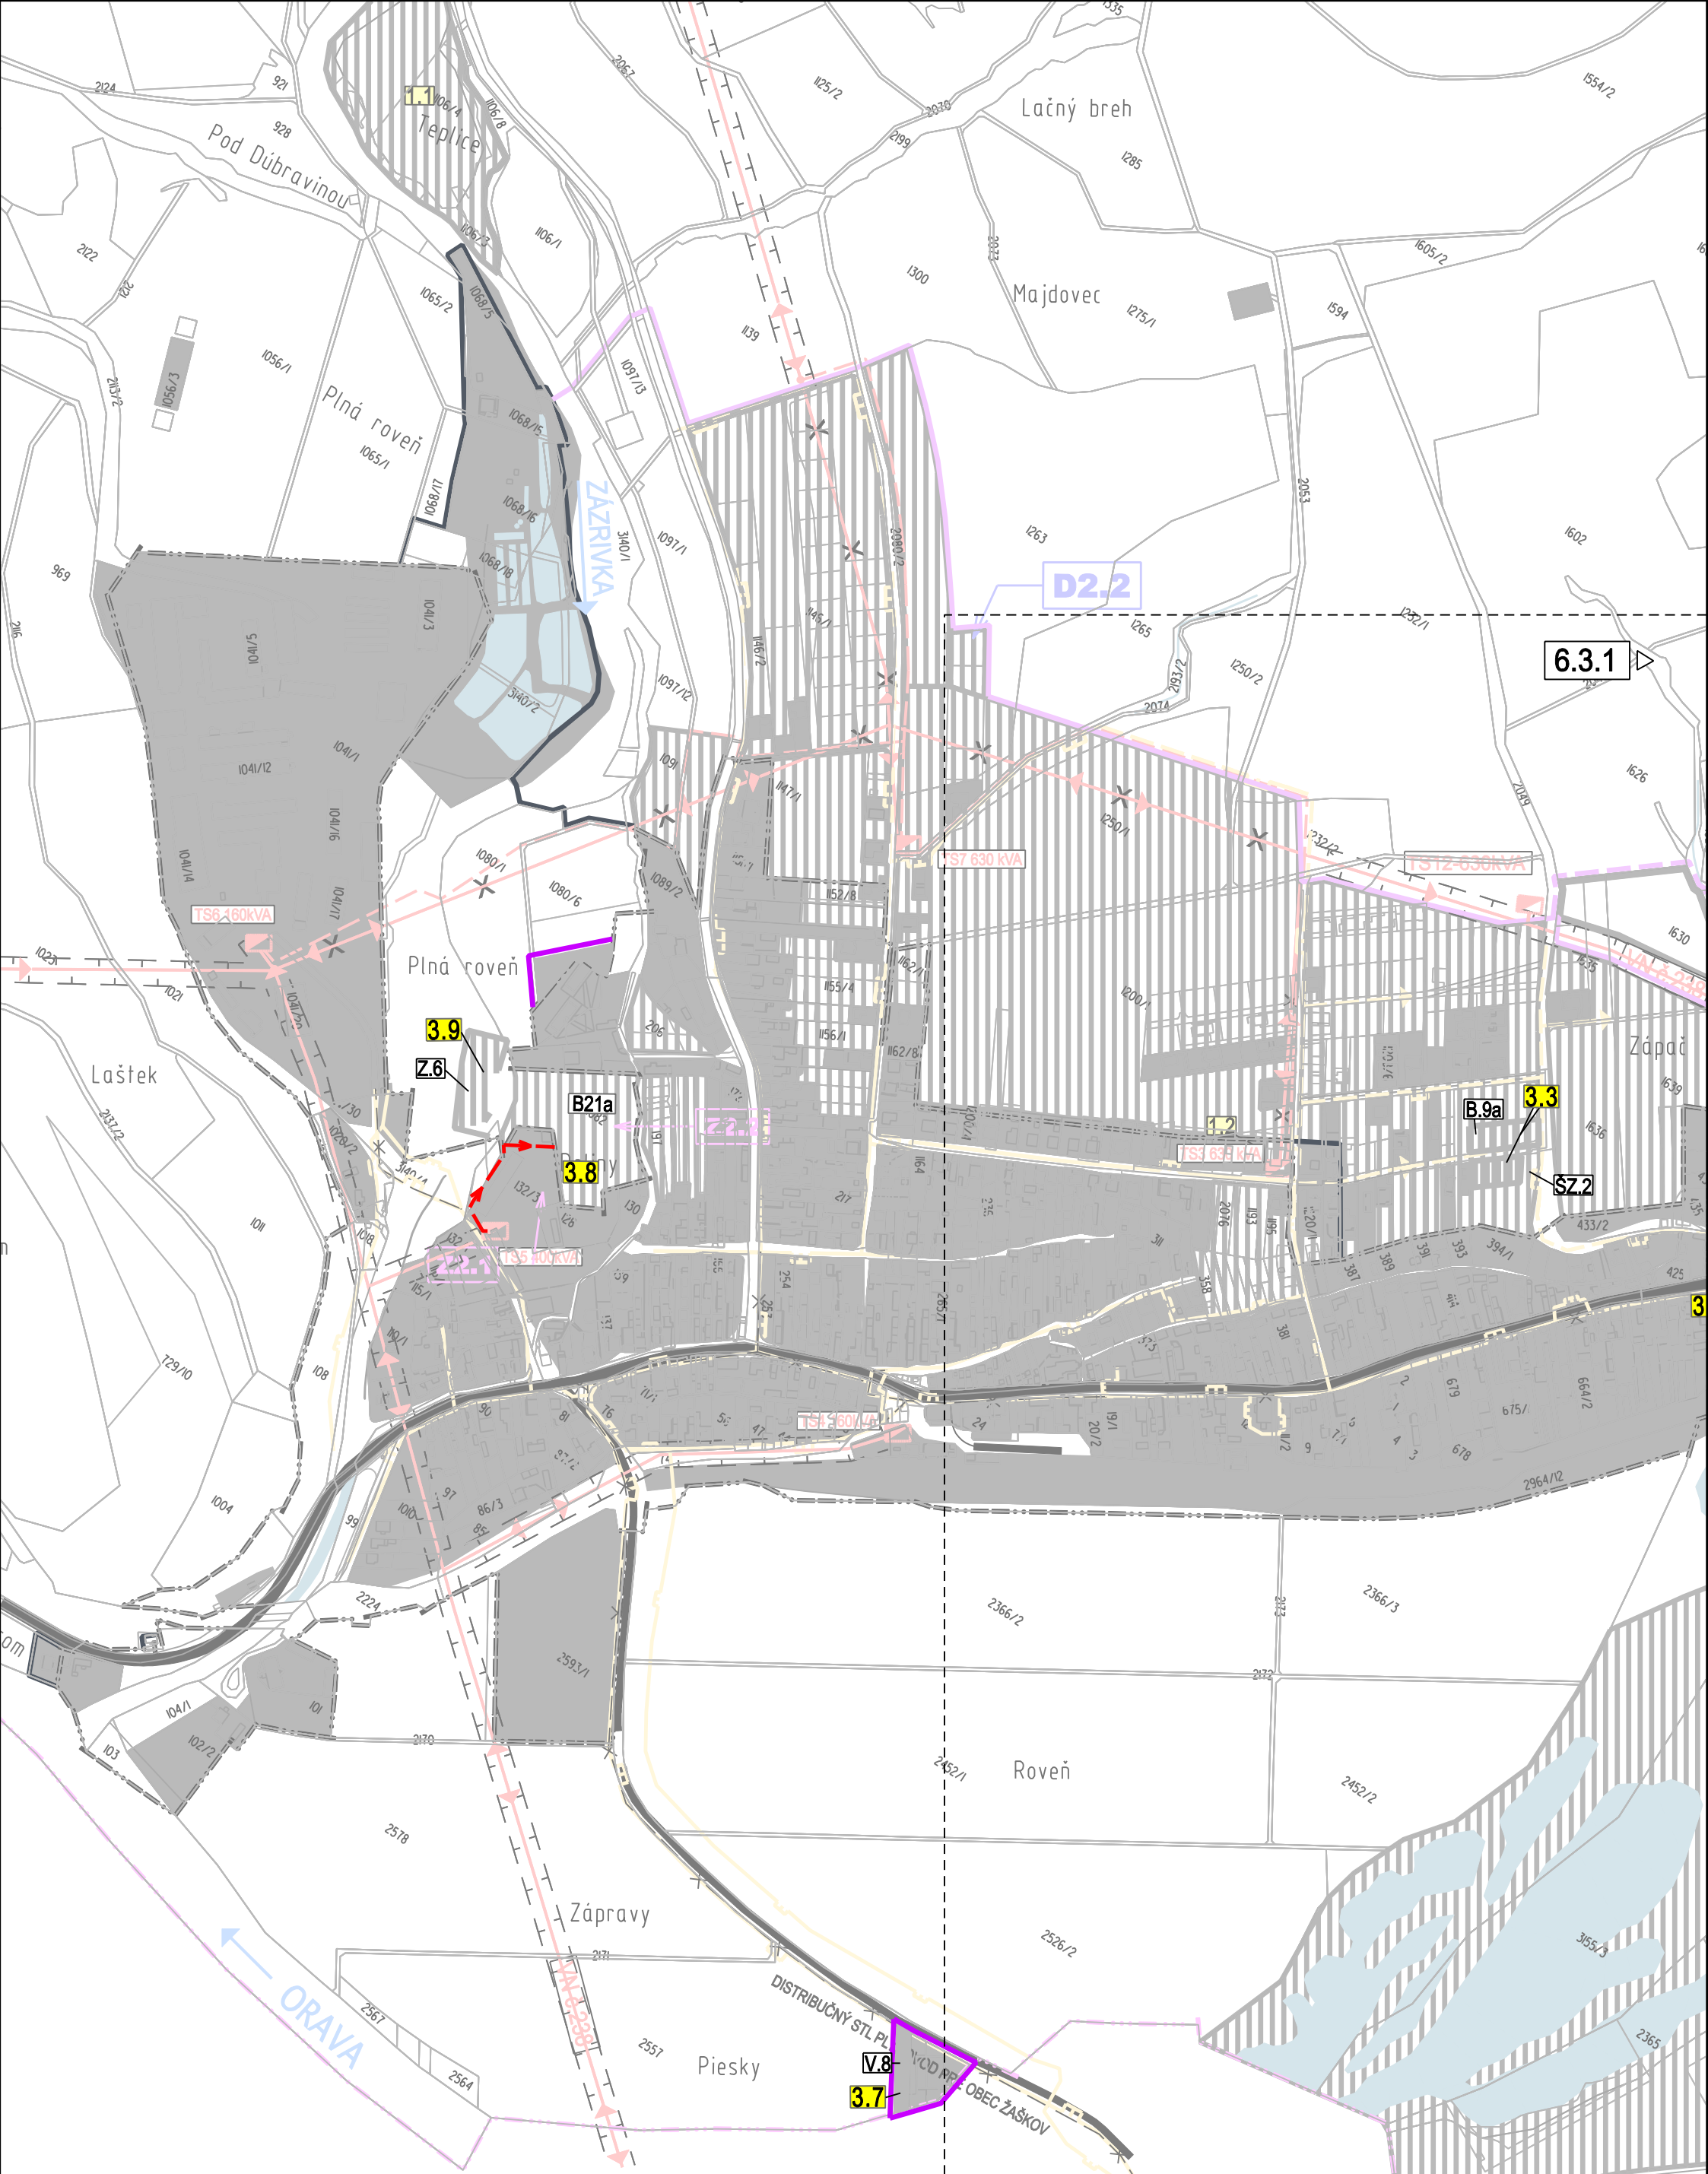

SPRACOVANÉ NA PODKLADE PLATNÉHO ÚPN-O PÁRNICA V ZNENÍ ZaD č.1 - 2 - VÝREZ

VEREJNÉ TECHNICKÉ VYBAVENIE - ENERGETIKA A ENERGETICKÉ ZARIADENIA	6.3.2
--	--------------

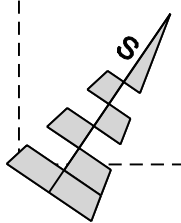

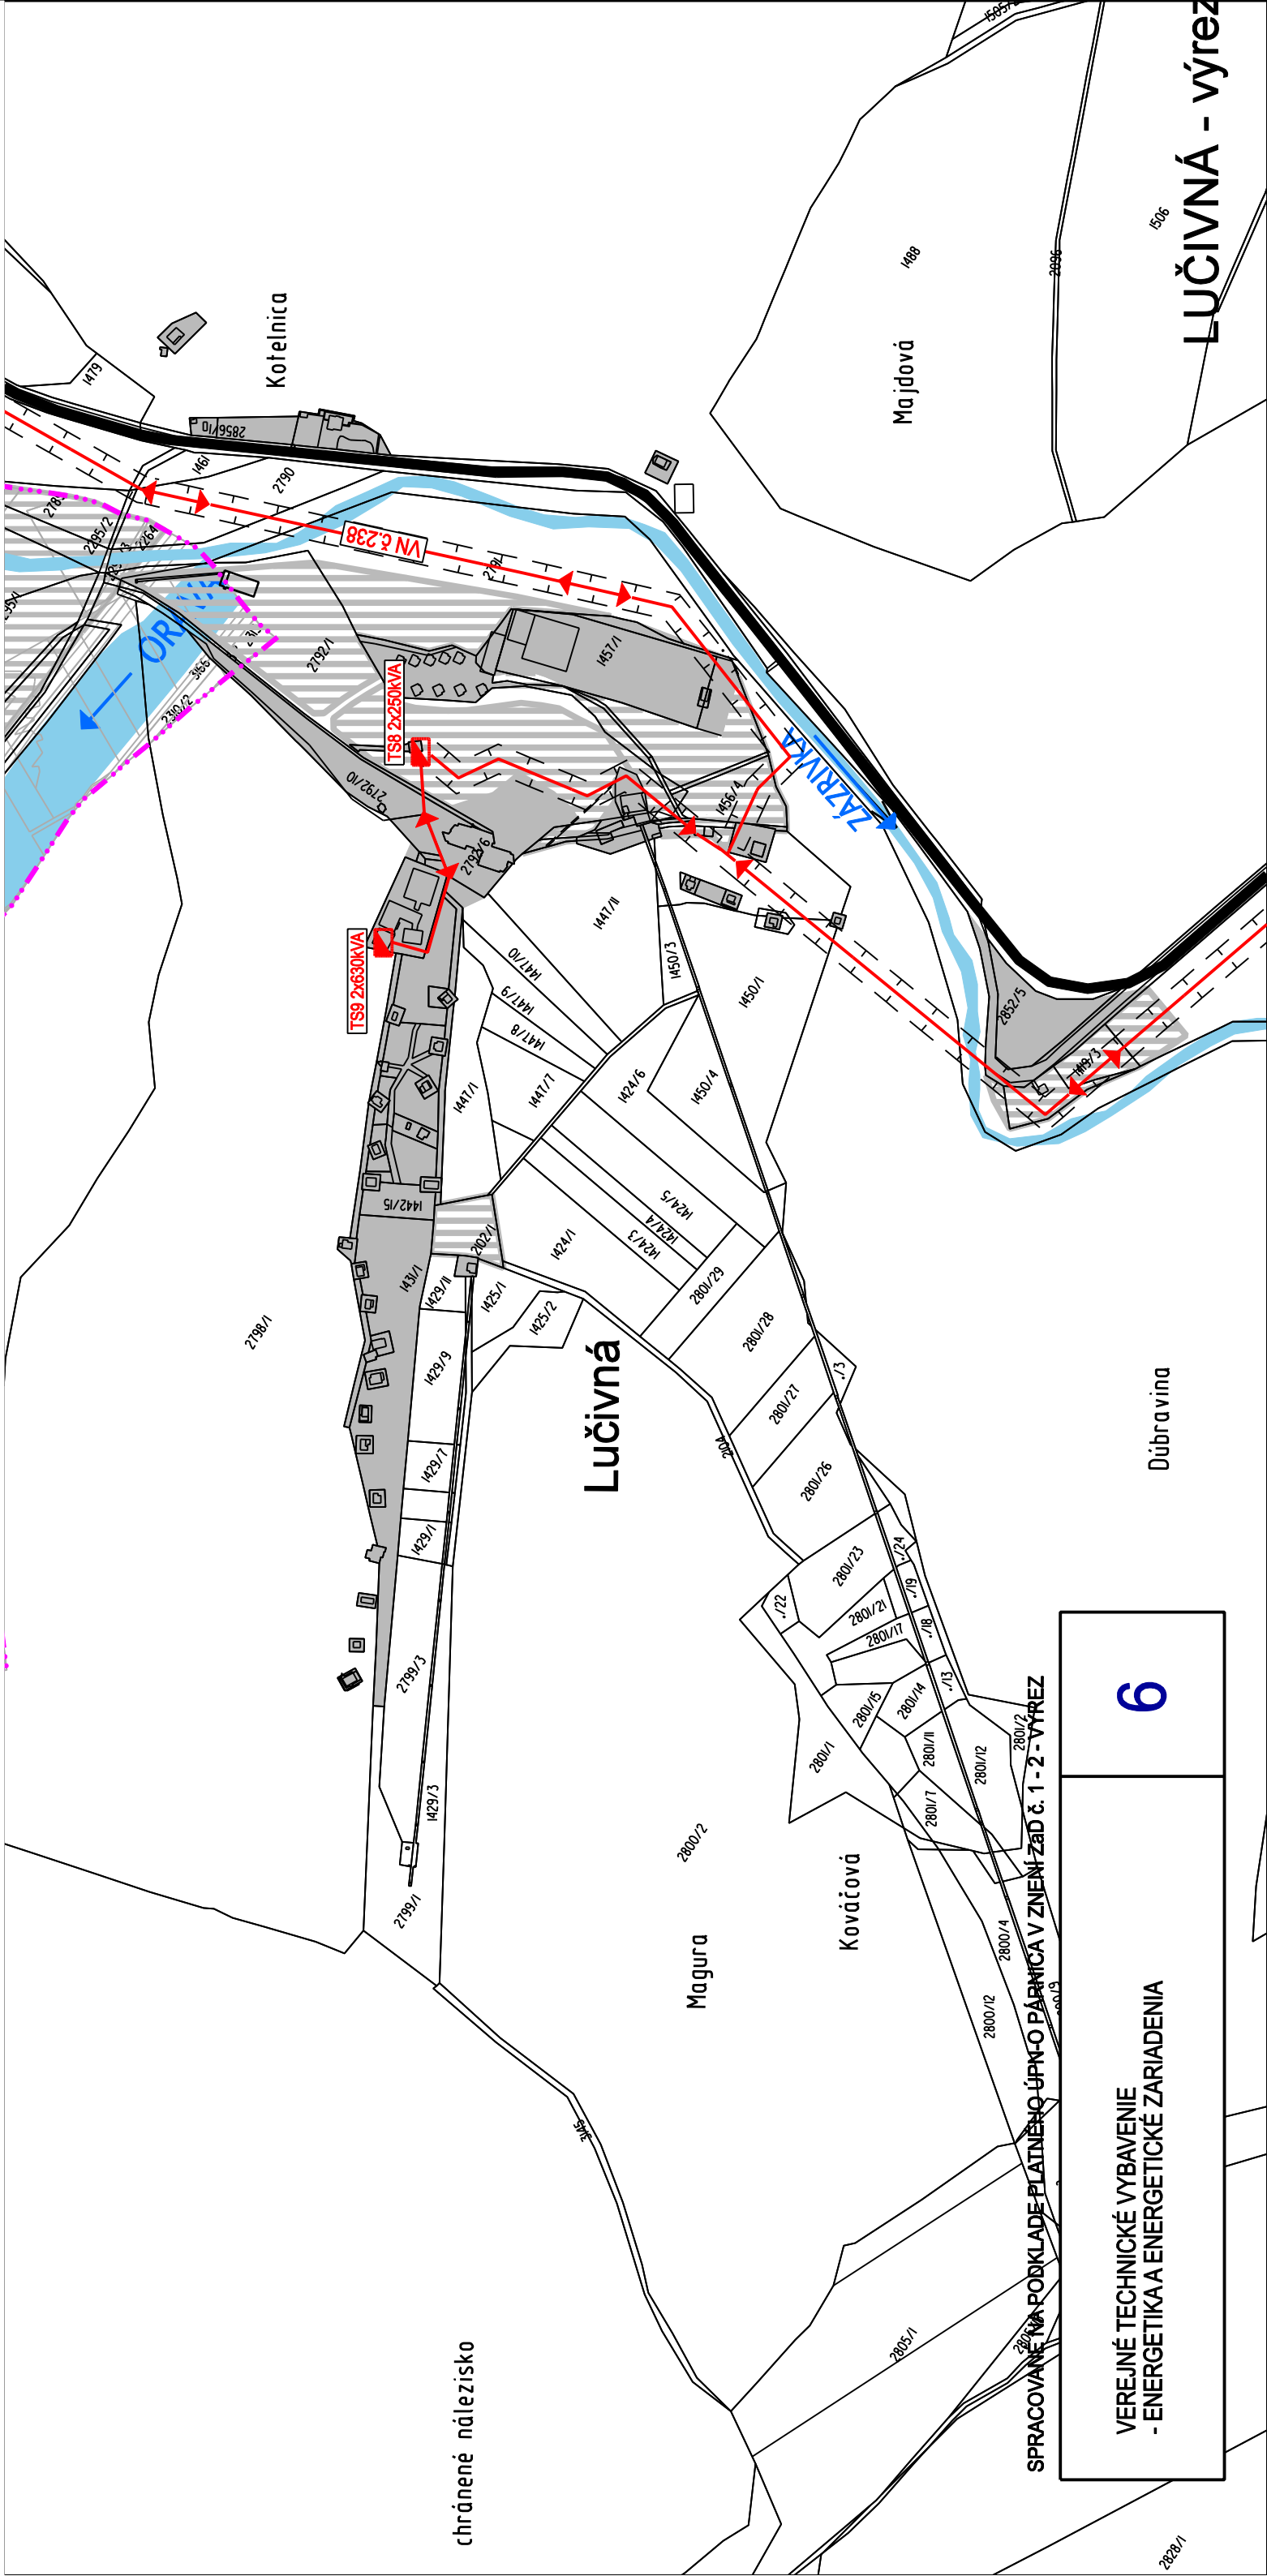

LUČIVNÁ - výrez

Dúbravina

6

VEREJNÉ TECHNICKÉ VYBAVENIE
- ENERGETIKA A ENERGETICKÉ ZARIADENIA

SPRACOVANÉ NA PODKLADE PLÁTNENO ÚPN-O PÁRNICIA V ZNENÍ ŽAD Č. 1-2 - VÝREZ

Lučivná


Magura

Kováčová


Kotelnica

Majdová

chránené nálezisko

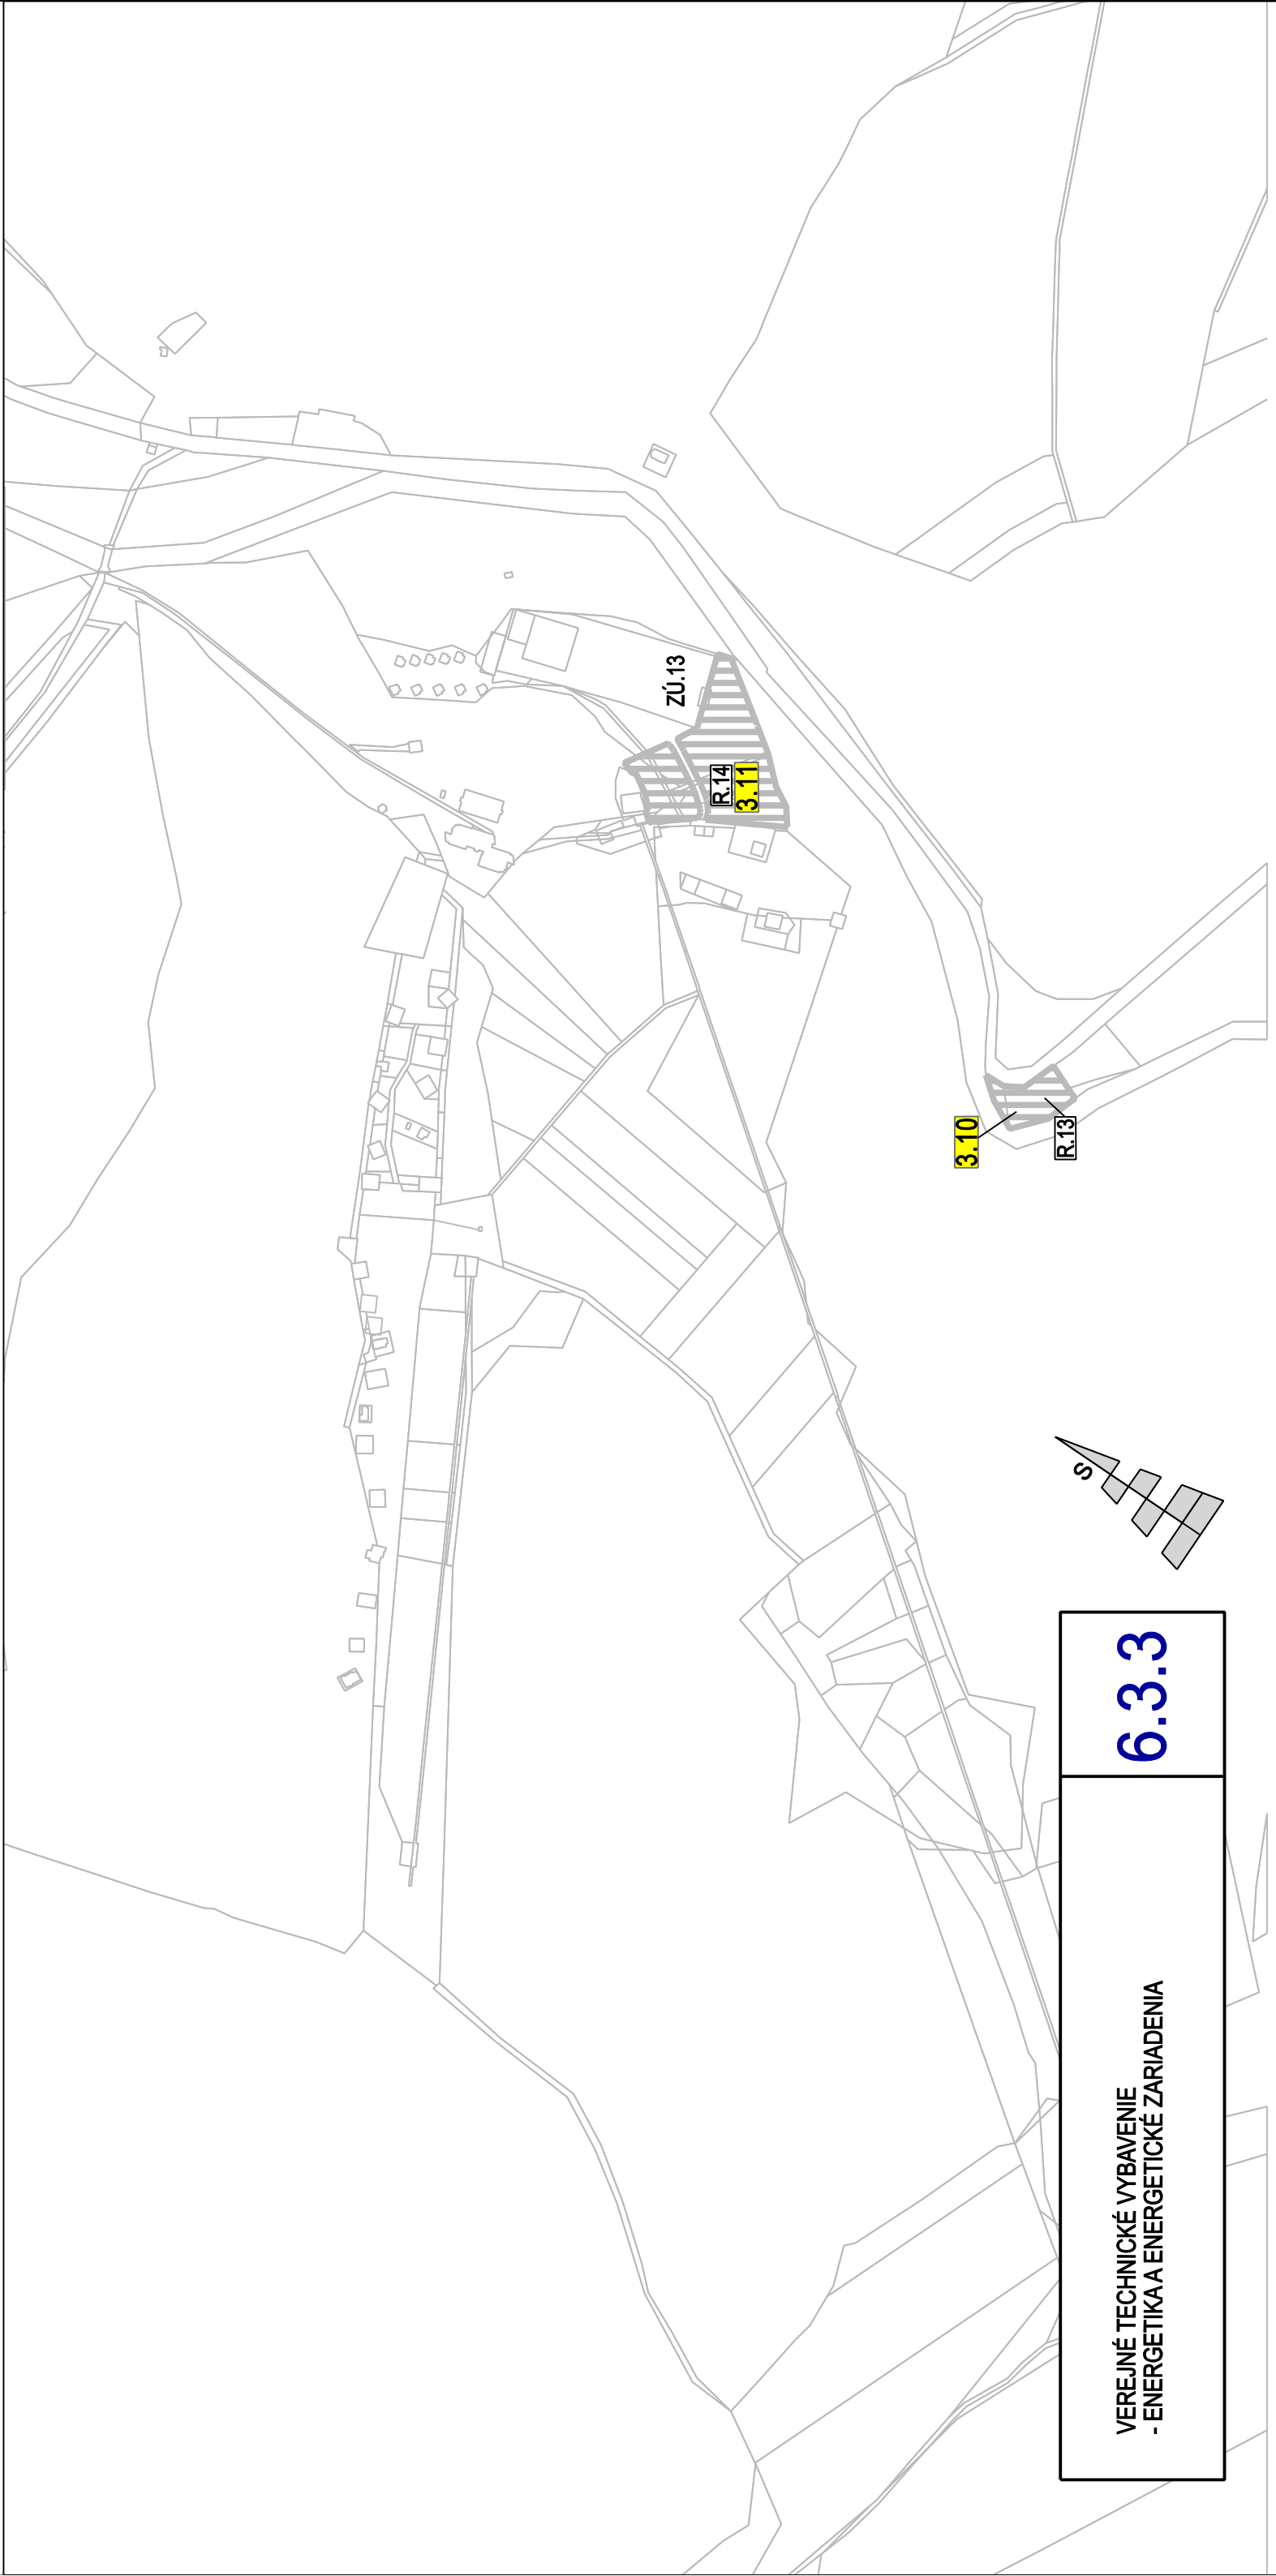

VEREJNÉ TECHNICKÉ VYBAVENIE - ENERGETIKA A ENERGETICKÉ ZARIADENIA	6.3.3
--	-------

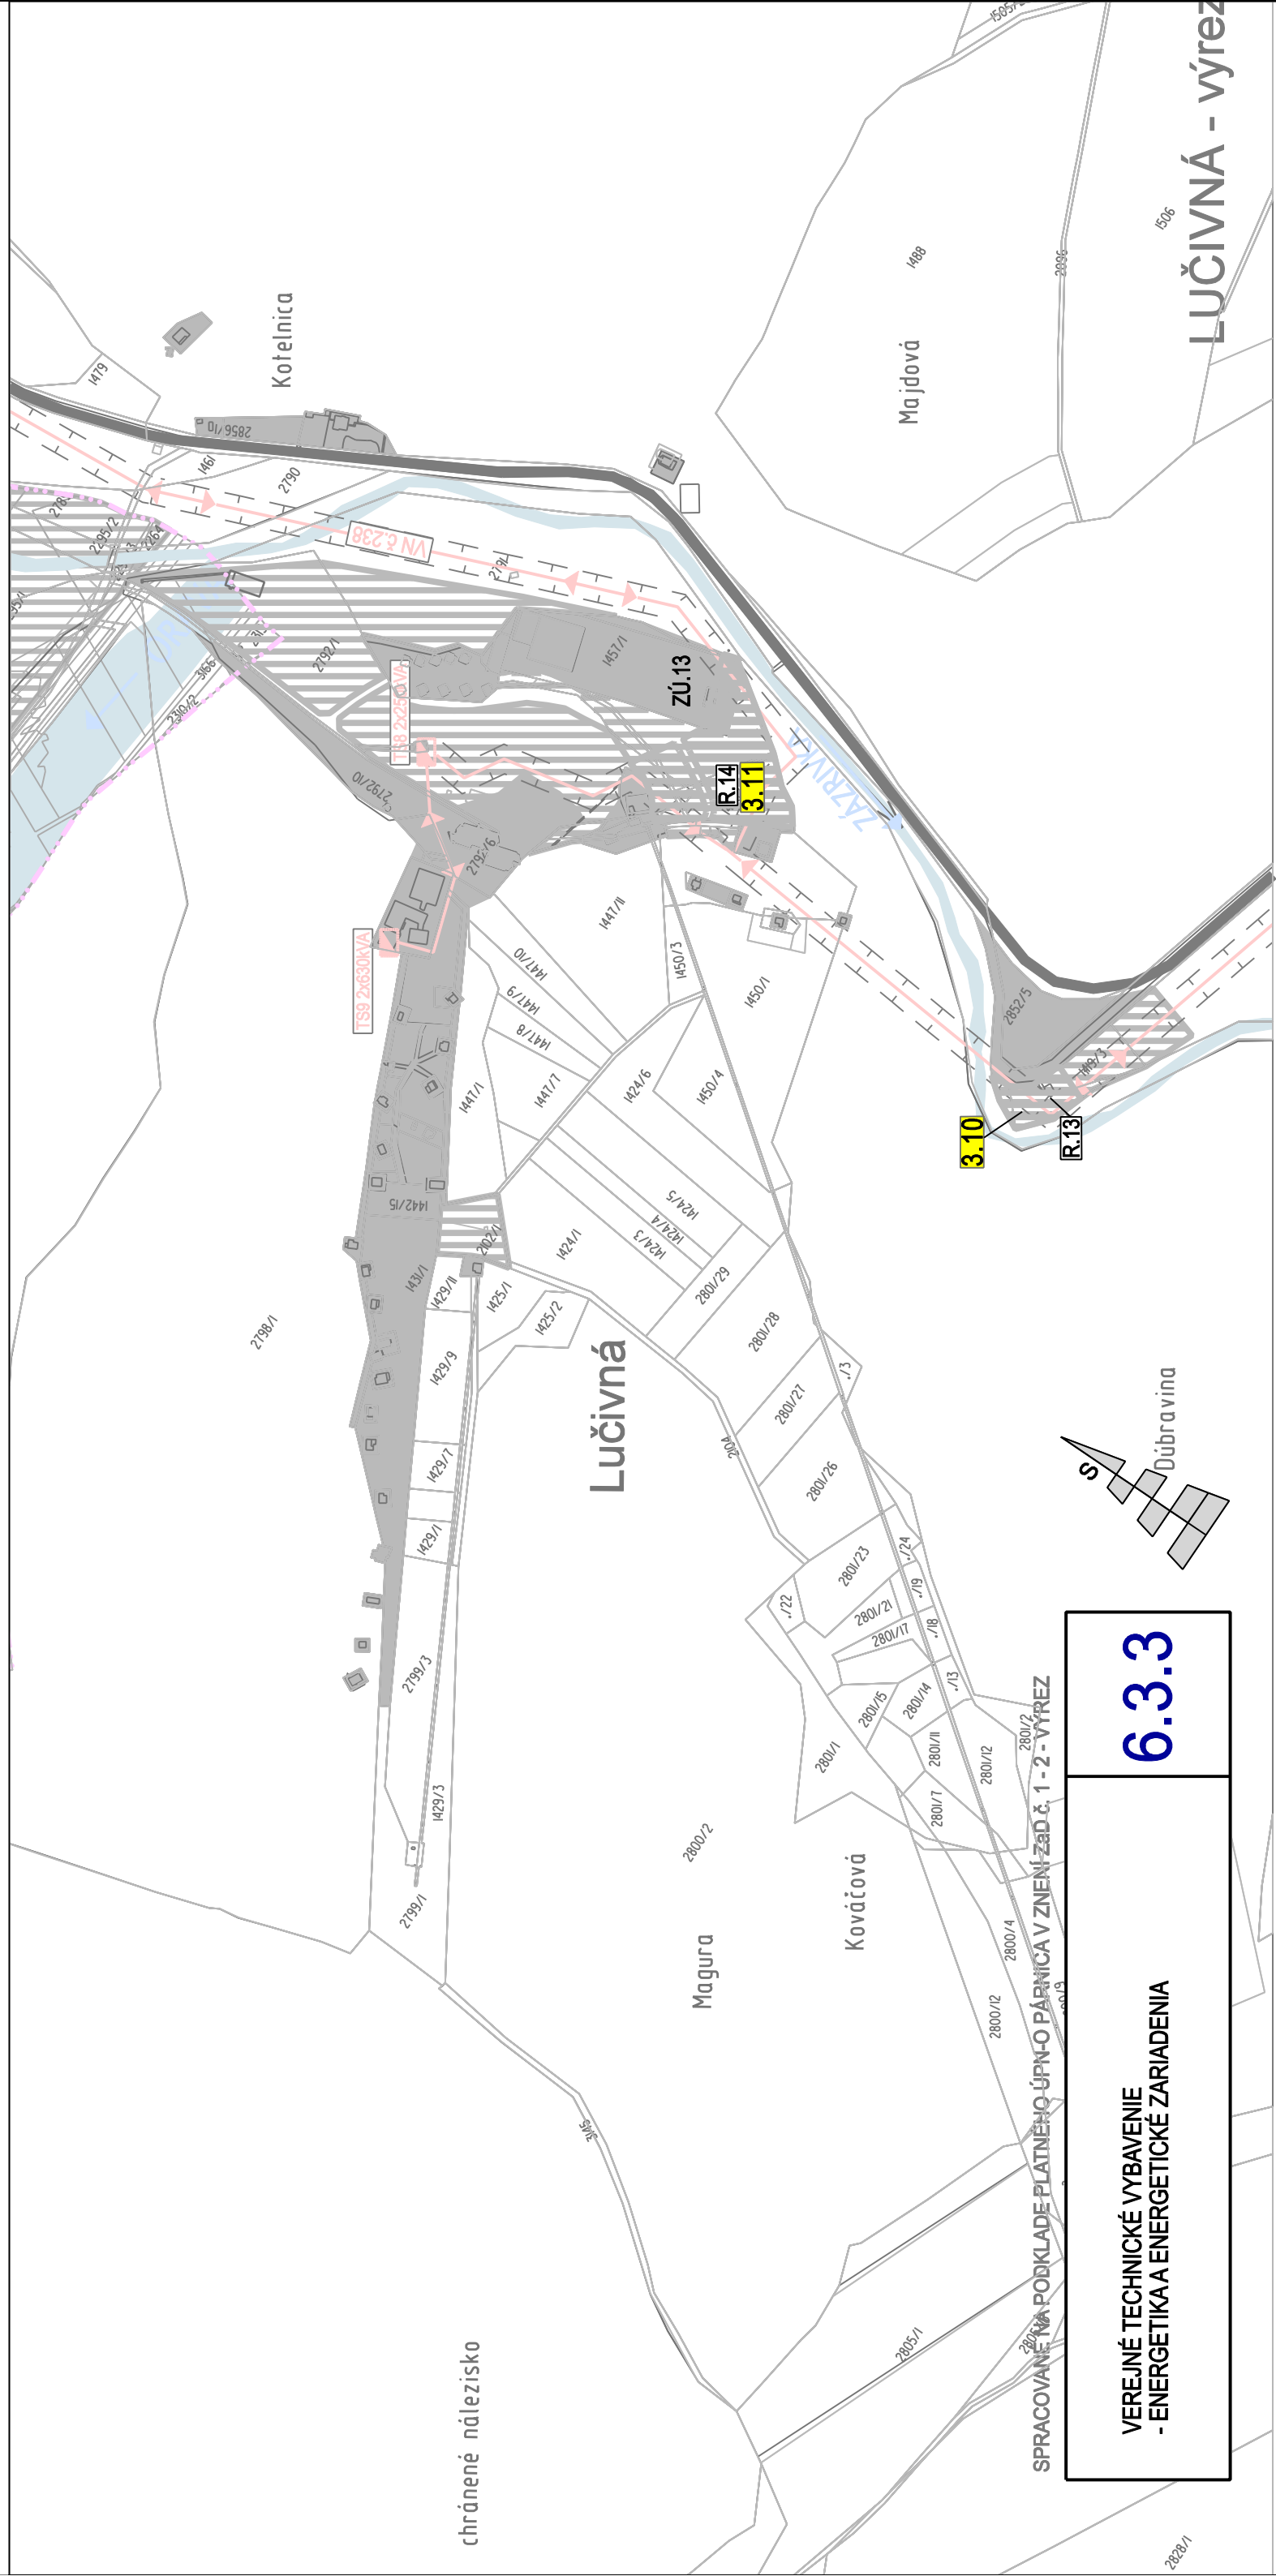

SPRACOVANE NA PODKLADĚ PLATNĚHO ÚPN-O PÁRNIČKA V ZNĚNÍ ZAD Č. 1-2-VÝREZ
280U/2

**VEREJNÉ TECHNICKÉ VYBAVENIE
- ENERGETIKA A ENERGETICKÉ ZARIADENIA**

6.3.3

LUČIVNÁ - výřez