


ÚZEMNÝ PLÁN OBCE


PÁRNICA


ZMENY a DOPLNKY č.3

NÁVRH

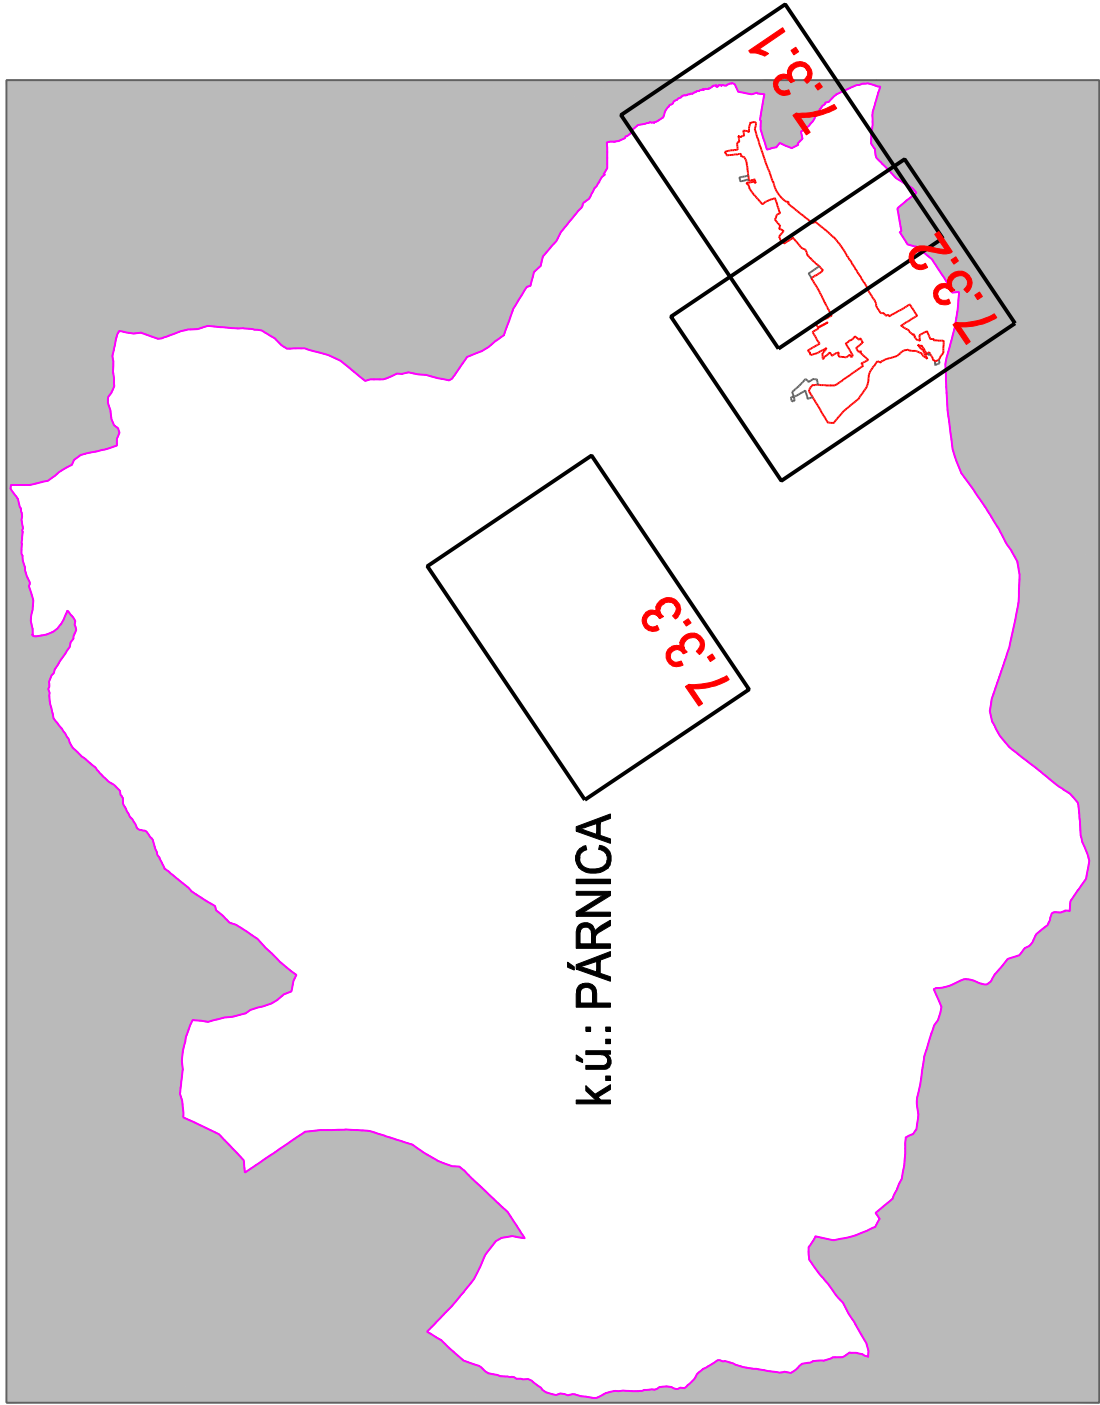

- Zoznam lokalít riešených v rámci zmien a doplnkov č.3:
- 3.1 - B.29, nová lokalita IBV
 - 3.2 - B.2a, doplnenie chodníka, verejnej zelene a VPS
 - 3.3 - B.9a, zmena funkcie
 - 3.4 - B.30, zmena funkcie - zosúladienie skutkového stavu v území
 - 3.5 - V.6, V.7, OV.4, OV.5, D.4, existujúce plochy výroby, občianskej vybavenosti a a dopavy
 - 3.6 - R.1, Párnické štrkoviská
 - 3.7 - V.8, výrobná plocha - zosúladienie skutkového stavu v území, doplnenie regulatívov
 - 3.8 - B.21a, doplnenie dopravnej kostry
 - 3.9 - Z.6, doplnenie plochy verejnej zelene
 - 3.10 - R.13, zmena funkcie
 - 3.11 - R.14, zmena funkcie
 - 3.12 - doplnenie časti cykloturistickej trasy

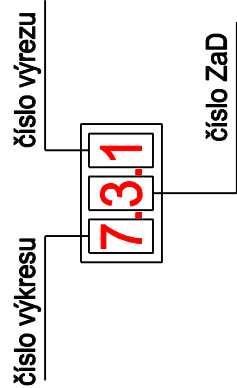

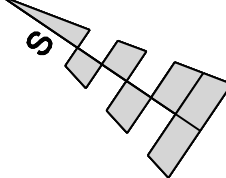		DOKUMENTÁCIA	ÚPN OBCE PÁRNICA ZsD č.3		
		STUPEŇ			
		NÁZOV VÝKRESU			
		OBSTARÁVATEĽ	OBEC PÁRNICA		č. VÝKRESU
		HL.RIEŠITEĽ	ING.ARCH. ELEONÓRA HEJZLAROVÁ		
		AUTOR VÝKRESU	ING.ARCH. ELEONÓRA HEJZLAROVÁ, EVA TELÚCHOVÁ		
		MIERKA	1 : 5 000		7
		DÁTUM	OKTÓBER 2023		

LEGENDA :

STAV	NÁVRH	VÝHLAD	
			HRANICA KATASTRÁLNEHO ÚZEMIA
			HRANICA ZASTAVANÉHO ÚZEMIA K 1.1.1990
			HRANICA SKUTOČNE ZASTAVANÉHO ÚZEMIA
			PLOCHY ORNEJ PÓDY
			PLOCHY ZÁHRAD
			PLOCHY TRVALÝCH TRÁVNÝCH PORASTOV
			PLOCHY LEŠOV
			PLOCHY ZASTAVANÉ
			PLOCHY VODNÉ
			OSTATNÉ PLOCHY
			AREÁLY POĽNOHOSPODÁRSKÝCH SUBJEKTOV
			HRANICA NÁRODNÉHO PARKU MALÁ FATRA
			HRANICA OCHRANNÉHO PÁSMA NÁRODNÉHO PARKU MALÁ FATRA
			PRÍRODNÁ A NÁRODNÁ PRÍRODNÁ REZERVÁCIA (5. STUPEŇ OCHRANY)
			CHRÁNENÝ AREÁL RIEKA ORAVA (4. STUPEŇ OCHRANY)
			OCHRANNÉ PÁSMA VODÁRENSKÝCH ZDROJOV
			OCHRANNÉ LESY
			OCHRANNÉ PÁSMO LESA
			KÓD BONITOVANEJ PÔDNO-EKOLOGICKEJ JEDNOTKY / SKUPINA
			SKUPINA BPEJ
			HRANICE BPEJ
			HRANICA LOKALITY PREDPOKLADANÉHO ODŇATIA POĽHOHOSP. PÓDY
			ČÍSLO LOKALITY
			ZRUŠENÉ JAVY
			HRANICA SKUTOČNE ZASTAVANÉHO ÚZEMIA
			ZMENA FUNKCIE
			ČÍSLO ZMENY
			OZNAČENIE DOPLNENÝCH LOKALÍT V ZaD č.2
			OSOBITNE CHRÁNENÉ BPEJ

LEGENDA :

STAV NÁVRH VÝHLAD

HRANICA SKUTOČNE ZASTAVANÉHO ÚZEMIA

088287517

KÓD BONITOVANEJ PôDNO-EKOLOGICKEJ JEDNOTKY / SKUPINA



HRANICE BPEJ

HRANICA LOKALITY PREDPOKLADANÉHO ODŇATIA POĽHOHOSP. PÔDY

ČÍSLO LOKALITY

OSOBITNE CHRÁNENÉ BPEJ

3.1

OZNAČENIE LOKALITY V ZAD č.3


HRANICA ZMENY FUNKČNÉHO VYUŽITIA ODSÚHLASENEJ POĽNOHOSPODÁRSKEJ PÔDY

26a

ČÍSLO LOKALITY NAVRHOVANEJ NA ZMENU VYUŽITIA

LEGENDA :


STAV	NÁVRH	VÝHLAD	
			HRANICA KATASTRÁLNEHO ÚZEMIA
			HRANICA ZASTAVANÉHO ÚZEMIA K 1.1.1990
			HRANICA SKUTOČNE ZASTAVANÉHO ÚZEMIA
			PLOCHY ORNEJ PÓDY
			PLOCHY ZÁHRAD
			PLOCHY TRVALÝCH TRÁVNÝCH PORASTOV
			PLOCHY LESOV
			PLOCHY ZASTAVANÉ
			PLOCHY VODNÉ
			OSTATNÉ PLOCHY
			AREÁLY POĽNOHOSPODÁRSKÝCH SUBJEKTOV
			HRANICA NÁRODNÉHO PARKU MALÁ FATRA
			HRANICA OCHRANNÉHO PÁSMA NÁRODNÉHO PARKU MALÁ FATRA
			PRÍRODNÁ A NÁRODNÁ PRÍRODNÁ REZERVÁCIA (5. STUPEŇ OCHRANY)
			CHRÁNENÝ AREÁL RIEKA ORAVA (4. STUPEŇ OCHRANY)
			OCHRANNÉ PÁSMA VODÁRENSKÝCH ZDROJOV
			OCHRANNÉ LESY
			OCHRANNÉ PÁSMO LESA
088287517			KÓD BONITOVANEJ PôDNO-EKOLOGICKEJ JEDNOTKY / SKUPINA
			SKUPINA BPEJ
			HRANICE BPEJ
			HRANICA LOKALITY PREDPOKLADANÉHO ODŇATIA POĽHOHOSP. PÓDY
			ČÍSLO LOKALITY
			ZRUŠENÉ JAVY
			HRANICA SKUTOČNE ZASTAVANÉHO ÚZEMIA
			ZMENA FUNKCIE
			ČÍSLO ZMENY
			OZNAČENIE DOPLNENÝCH LOKALÍT V ZaD č.2
			OSOBITNE CHRÁNENÉ BPEJ
			OZNAČENIE LOKALITY V ZaD č.3
			HRANICA ZMENY FUNKČNÉHO VYUŽITIA ODSÚHLASENEJ POĽNOHOSPODÁRSKEJ PÓDY
			ČÍSLO LOKALITY NAVRHOVANEJ NA ZMENU VYUŽITIA

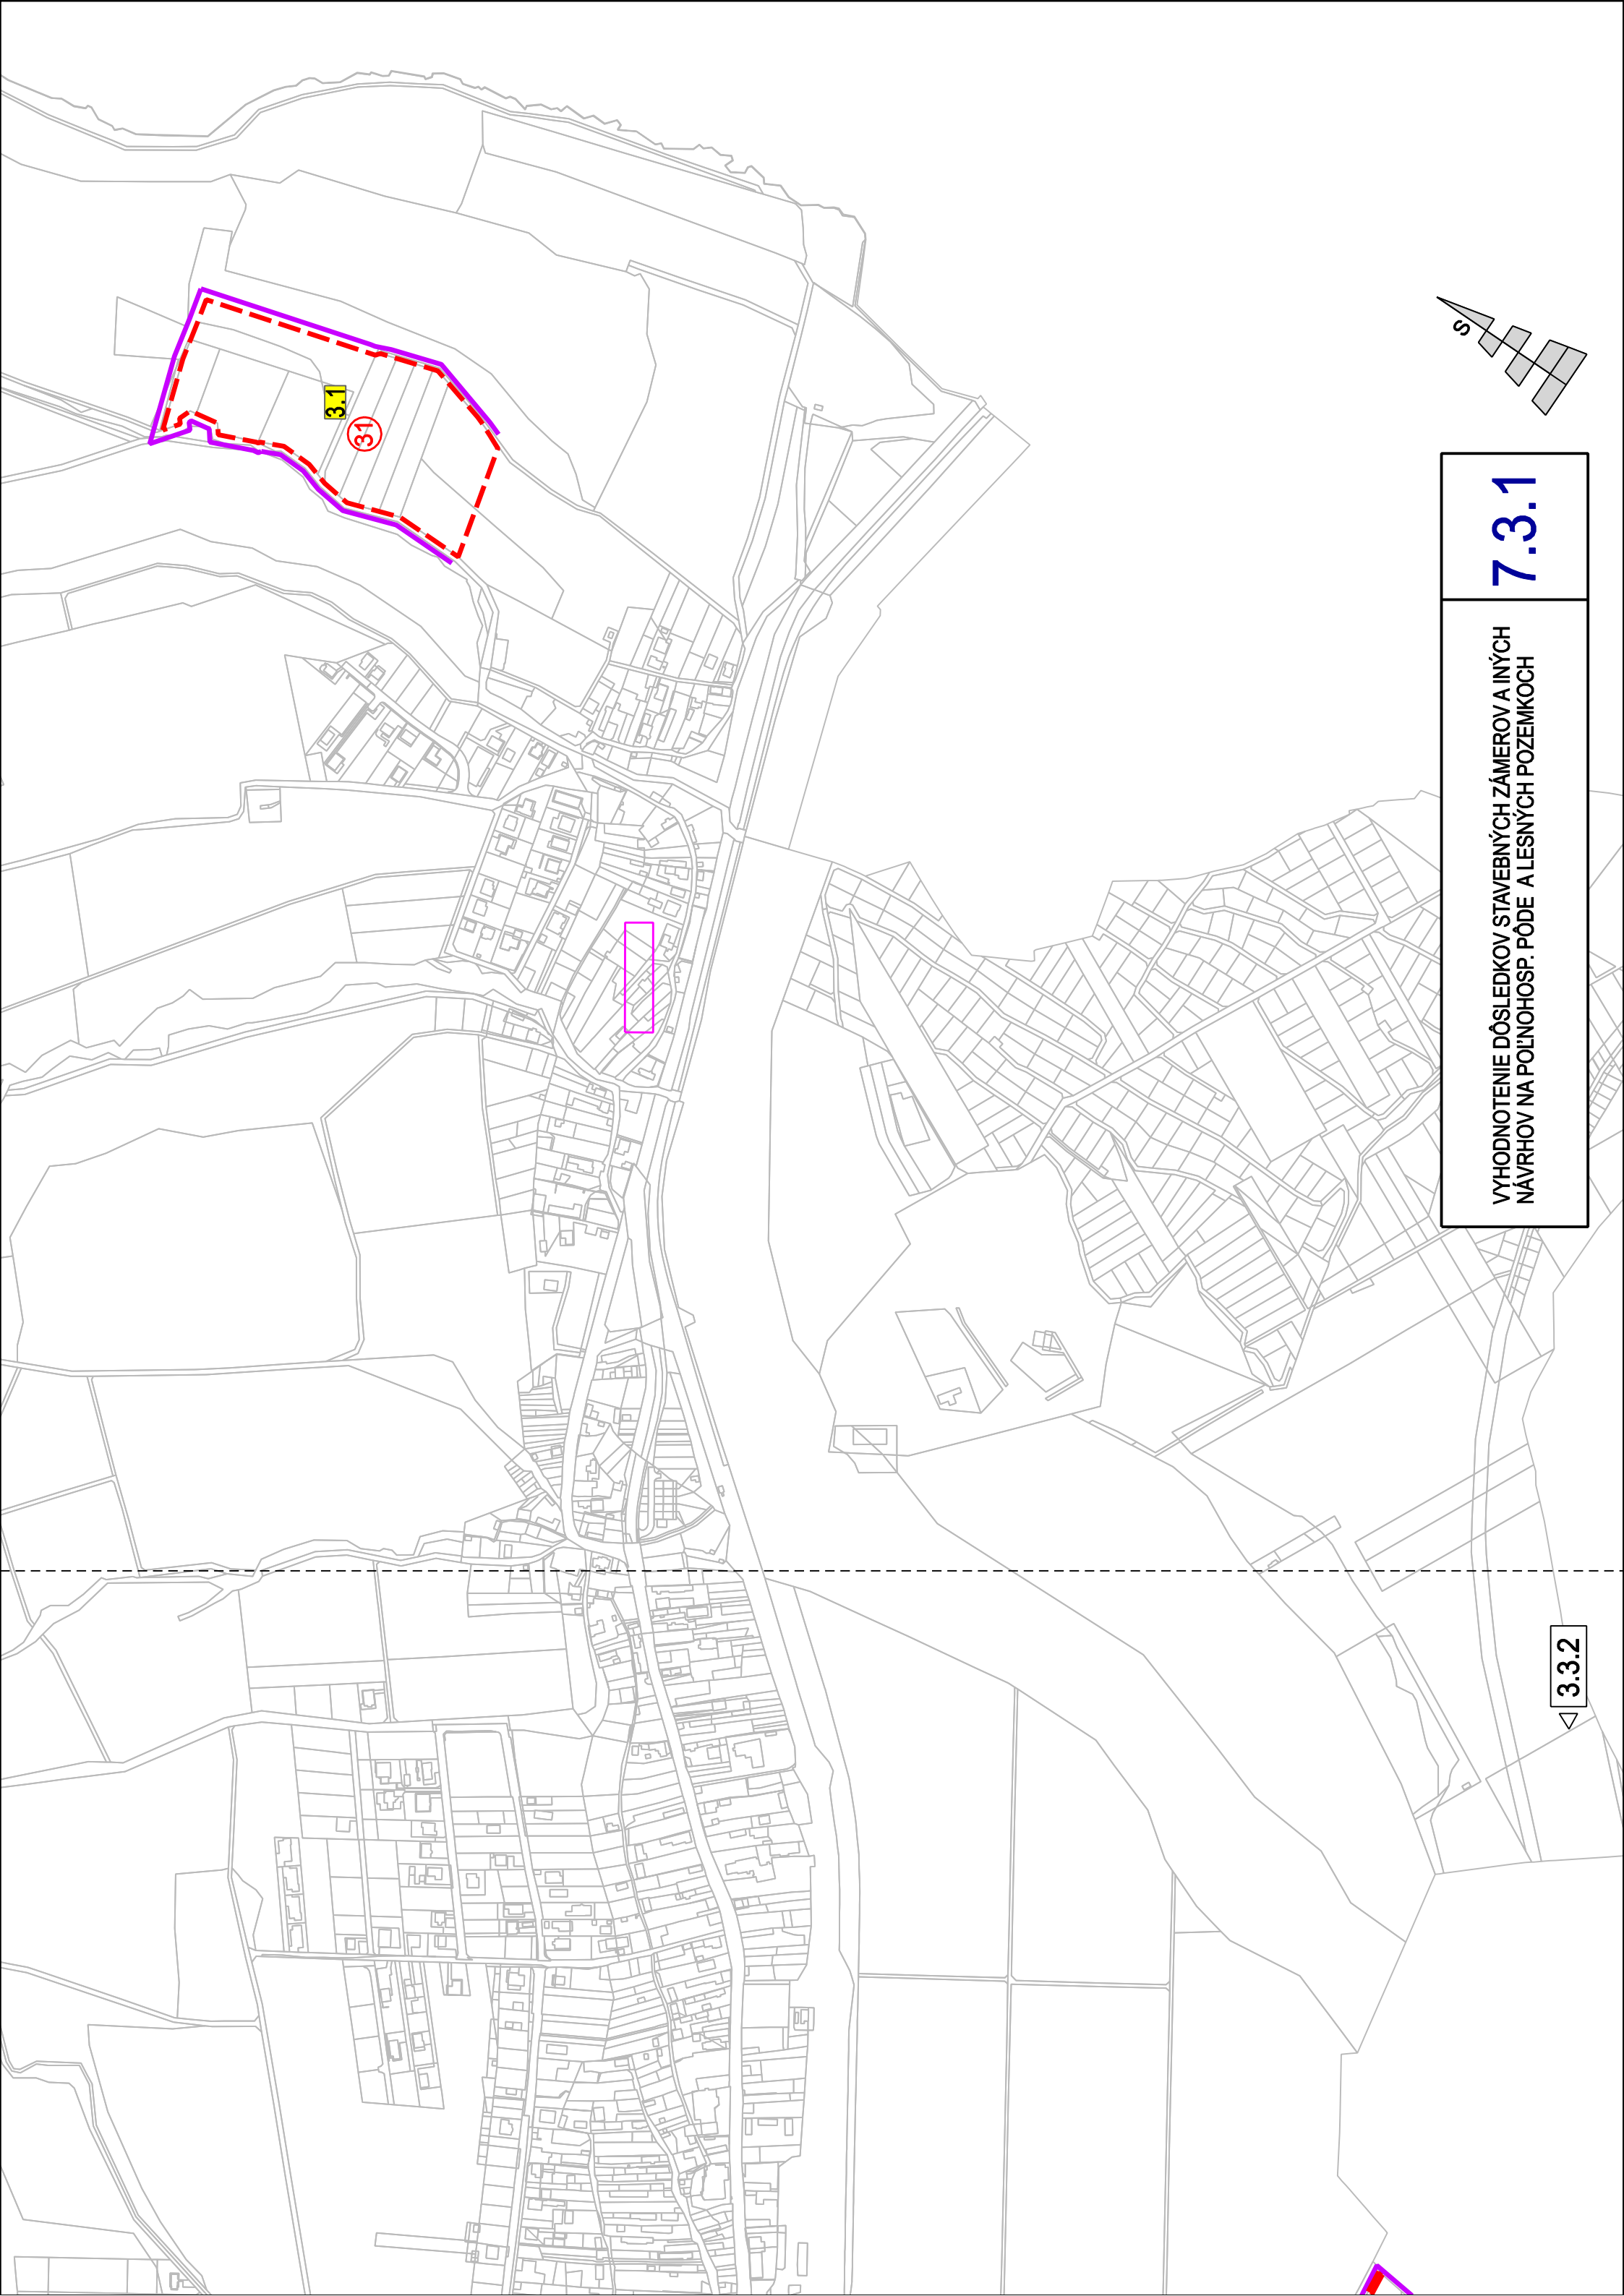

VYHODNOTENIE DÔSLEDKOV STAVEBNÝCH ZÁMEROV A INÝCH
NÁVRHOV NA POĽNOHOSP. PÔDE A LESNÝCH POZEMKOV

7.3.1

◁ 3.3.2

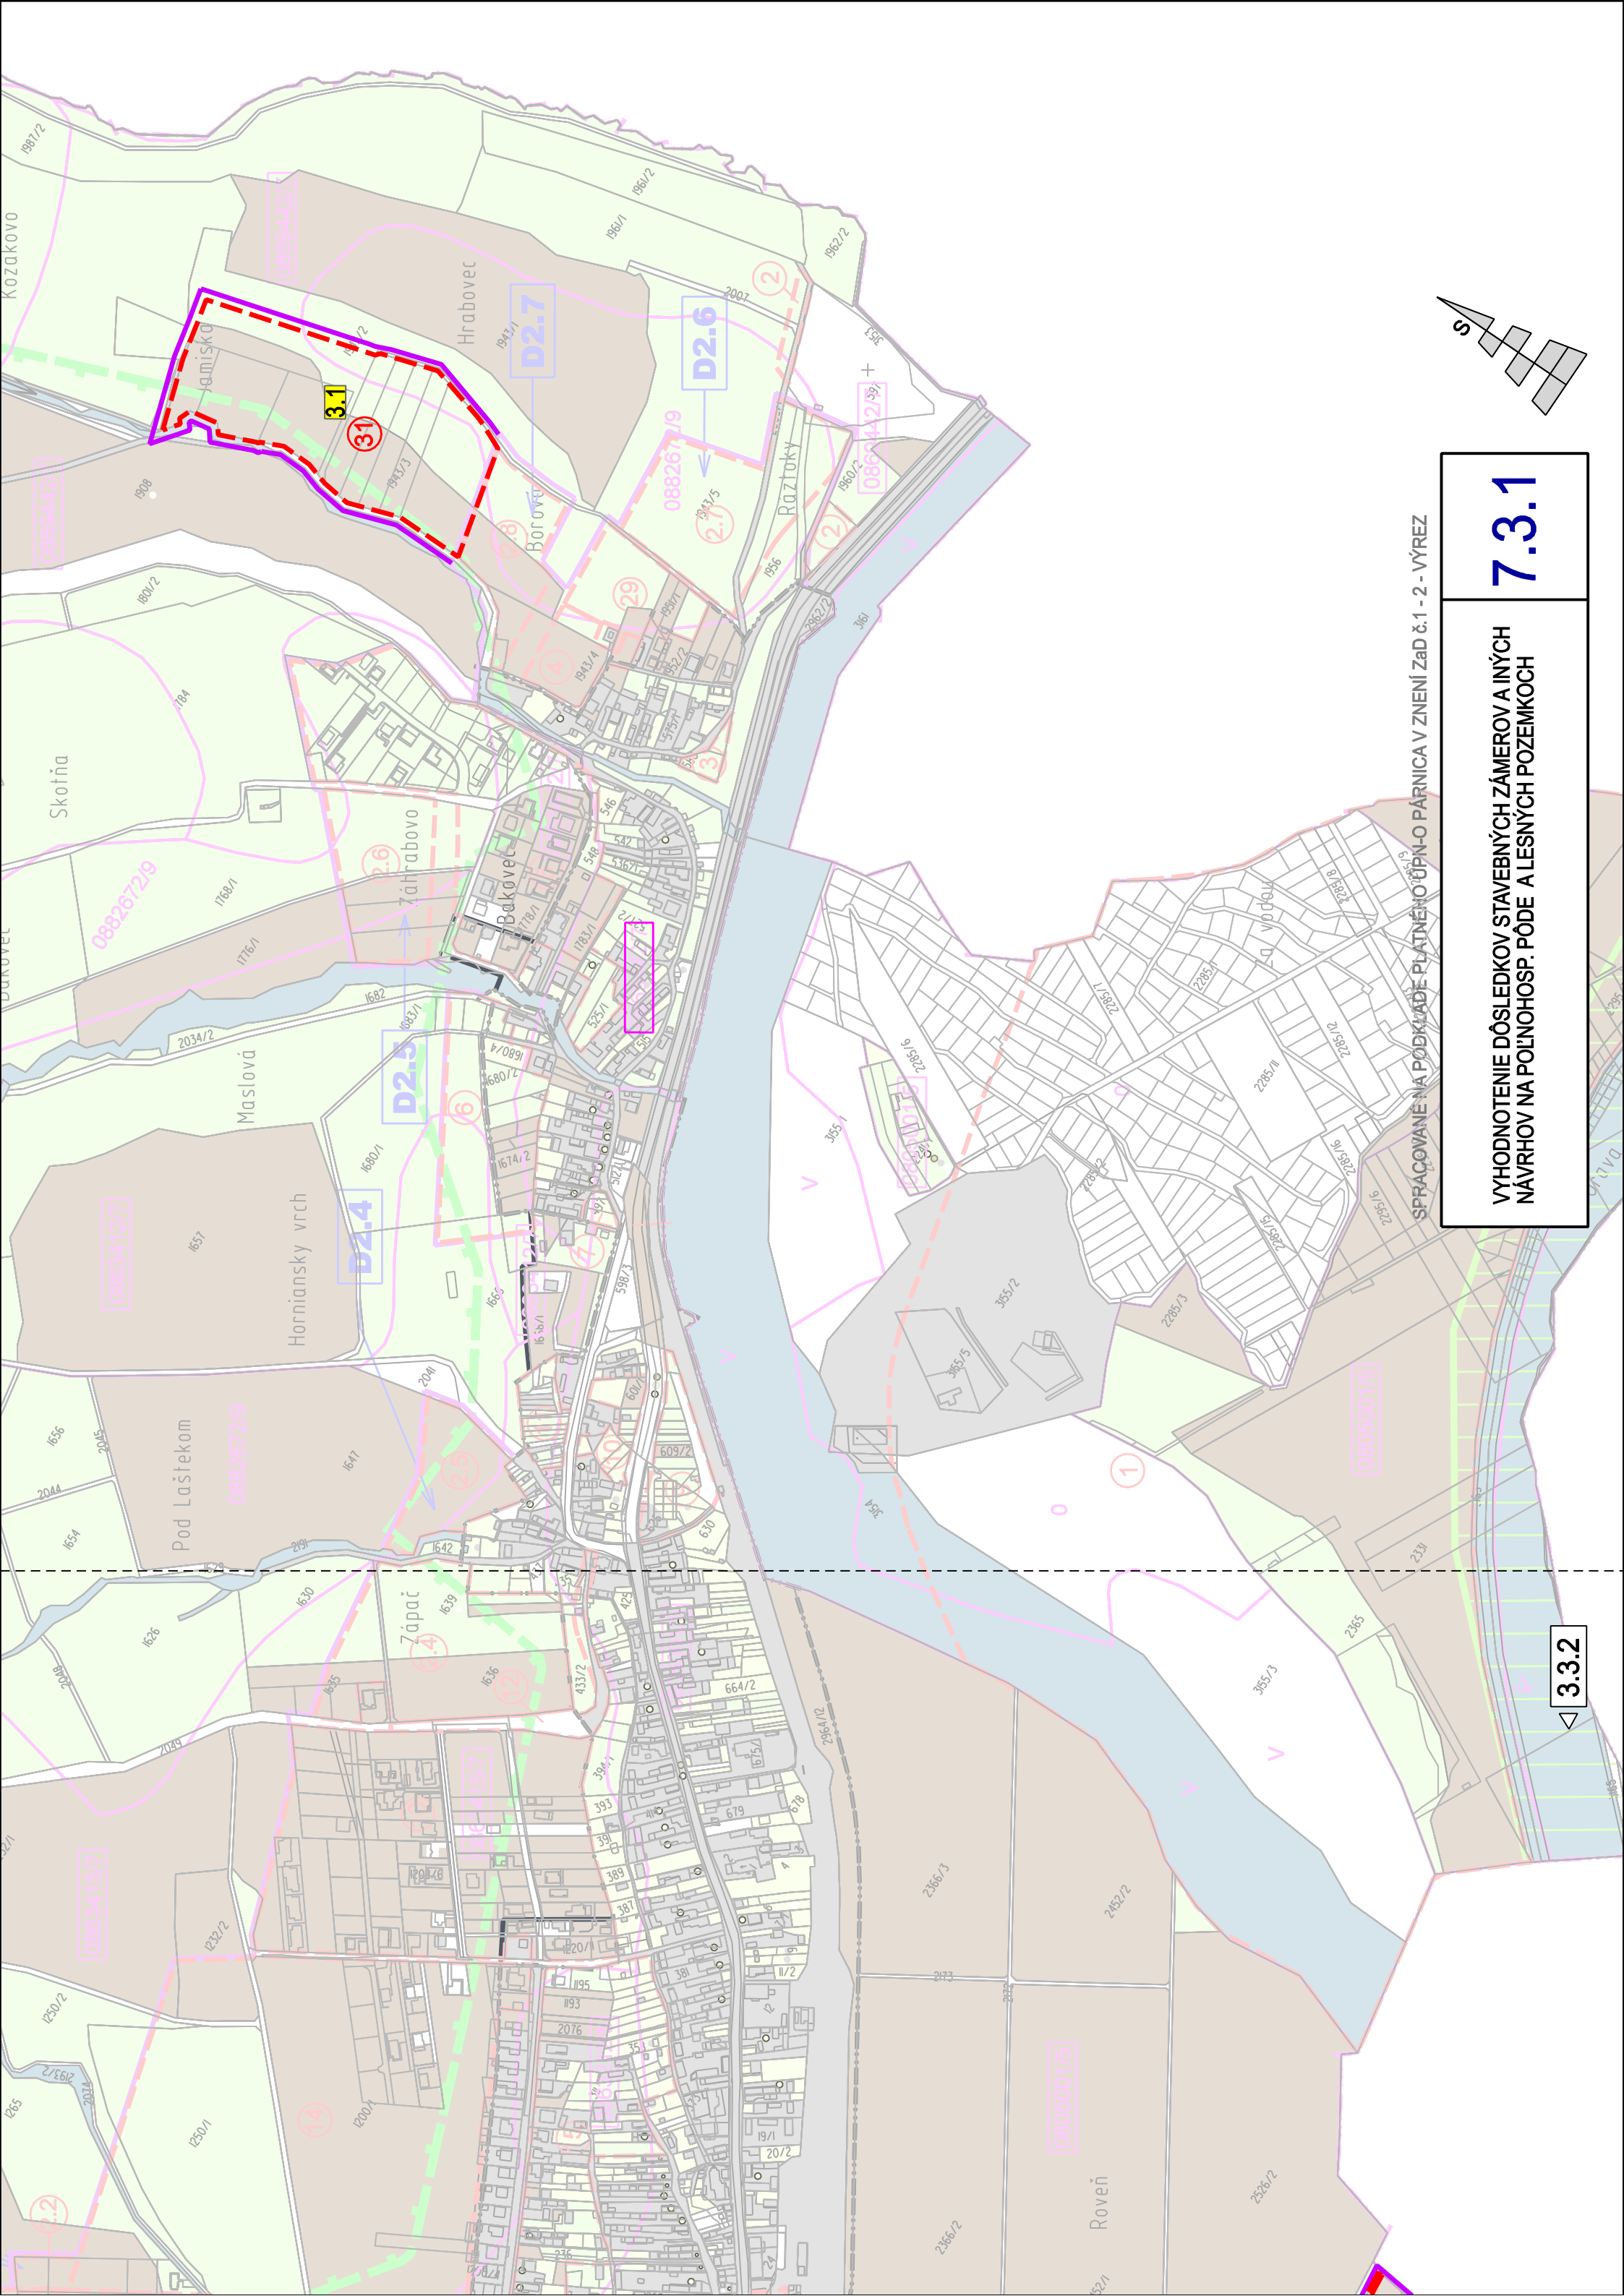


SPRACOVANÉ NA PODKLADĚ PLÁTNĚNOU ČPN-O PÁRNICA V ZNĚNÍ ŽAD Č.1 - 2 - VÝREZ

VYHODNOTENIE DÔSLEDKOV STAVEBNÝCH ZÁMEROV A INÝCH
NÁVRHOV NA POĽNOHOSP. PÔDE A LESNÝCH POZEMKOV


7.3.1

3.3.2

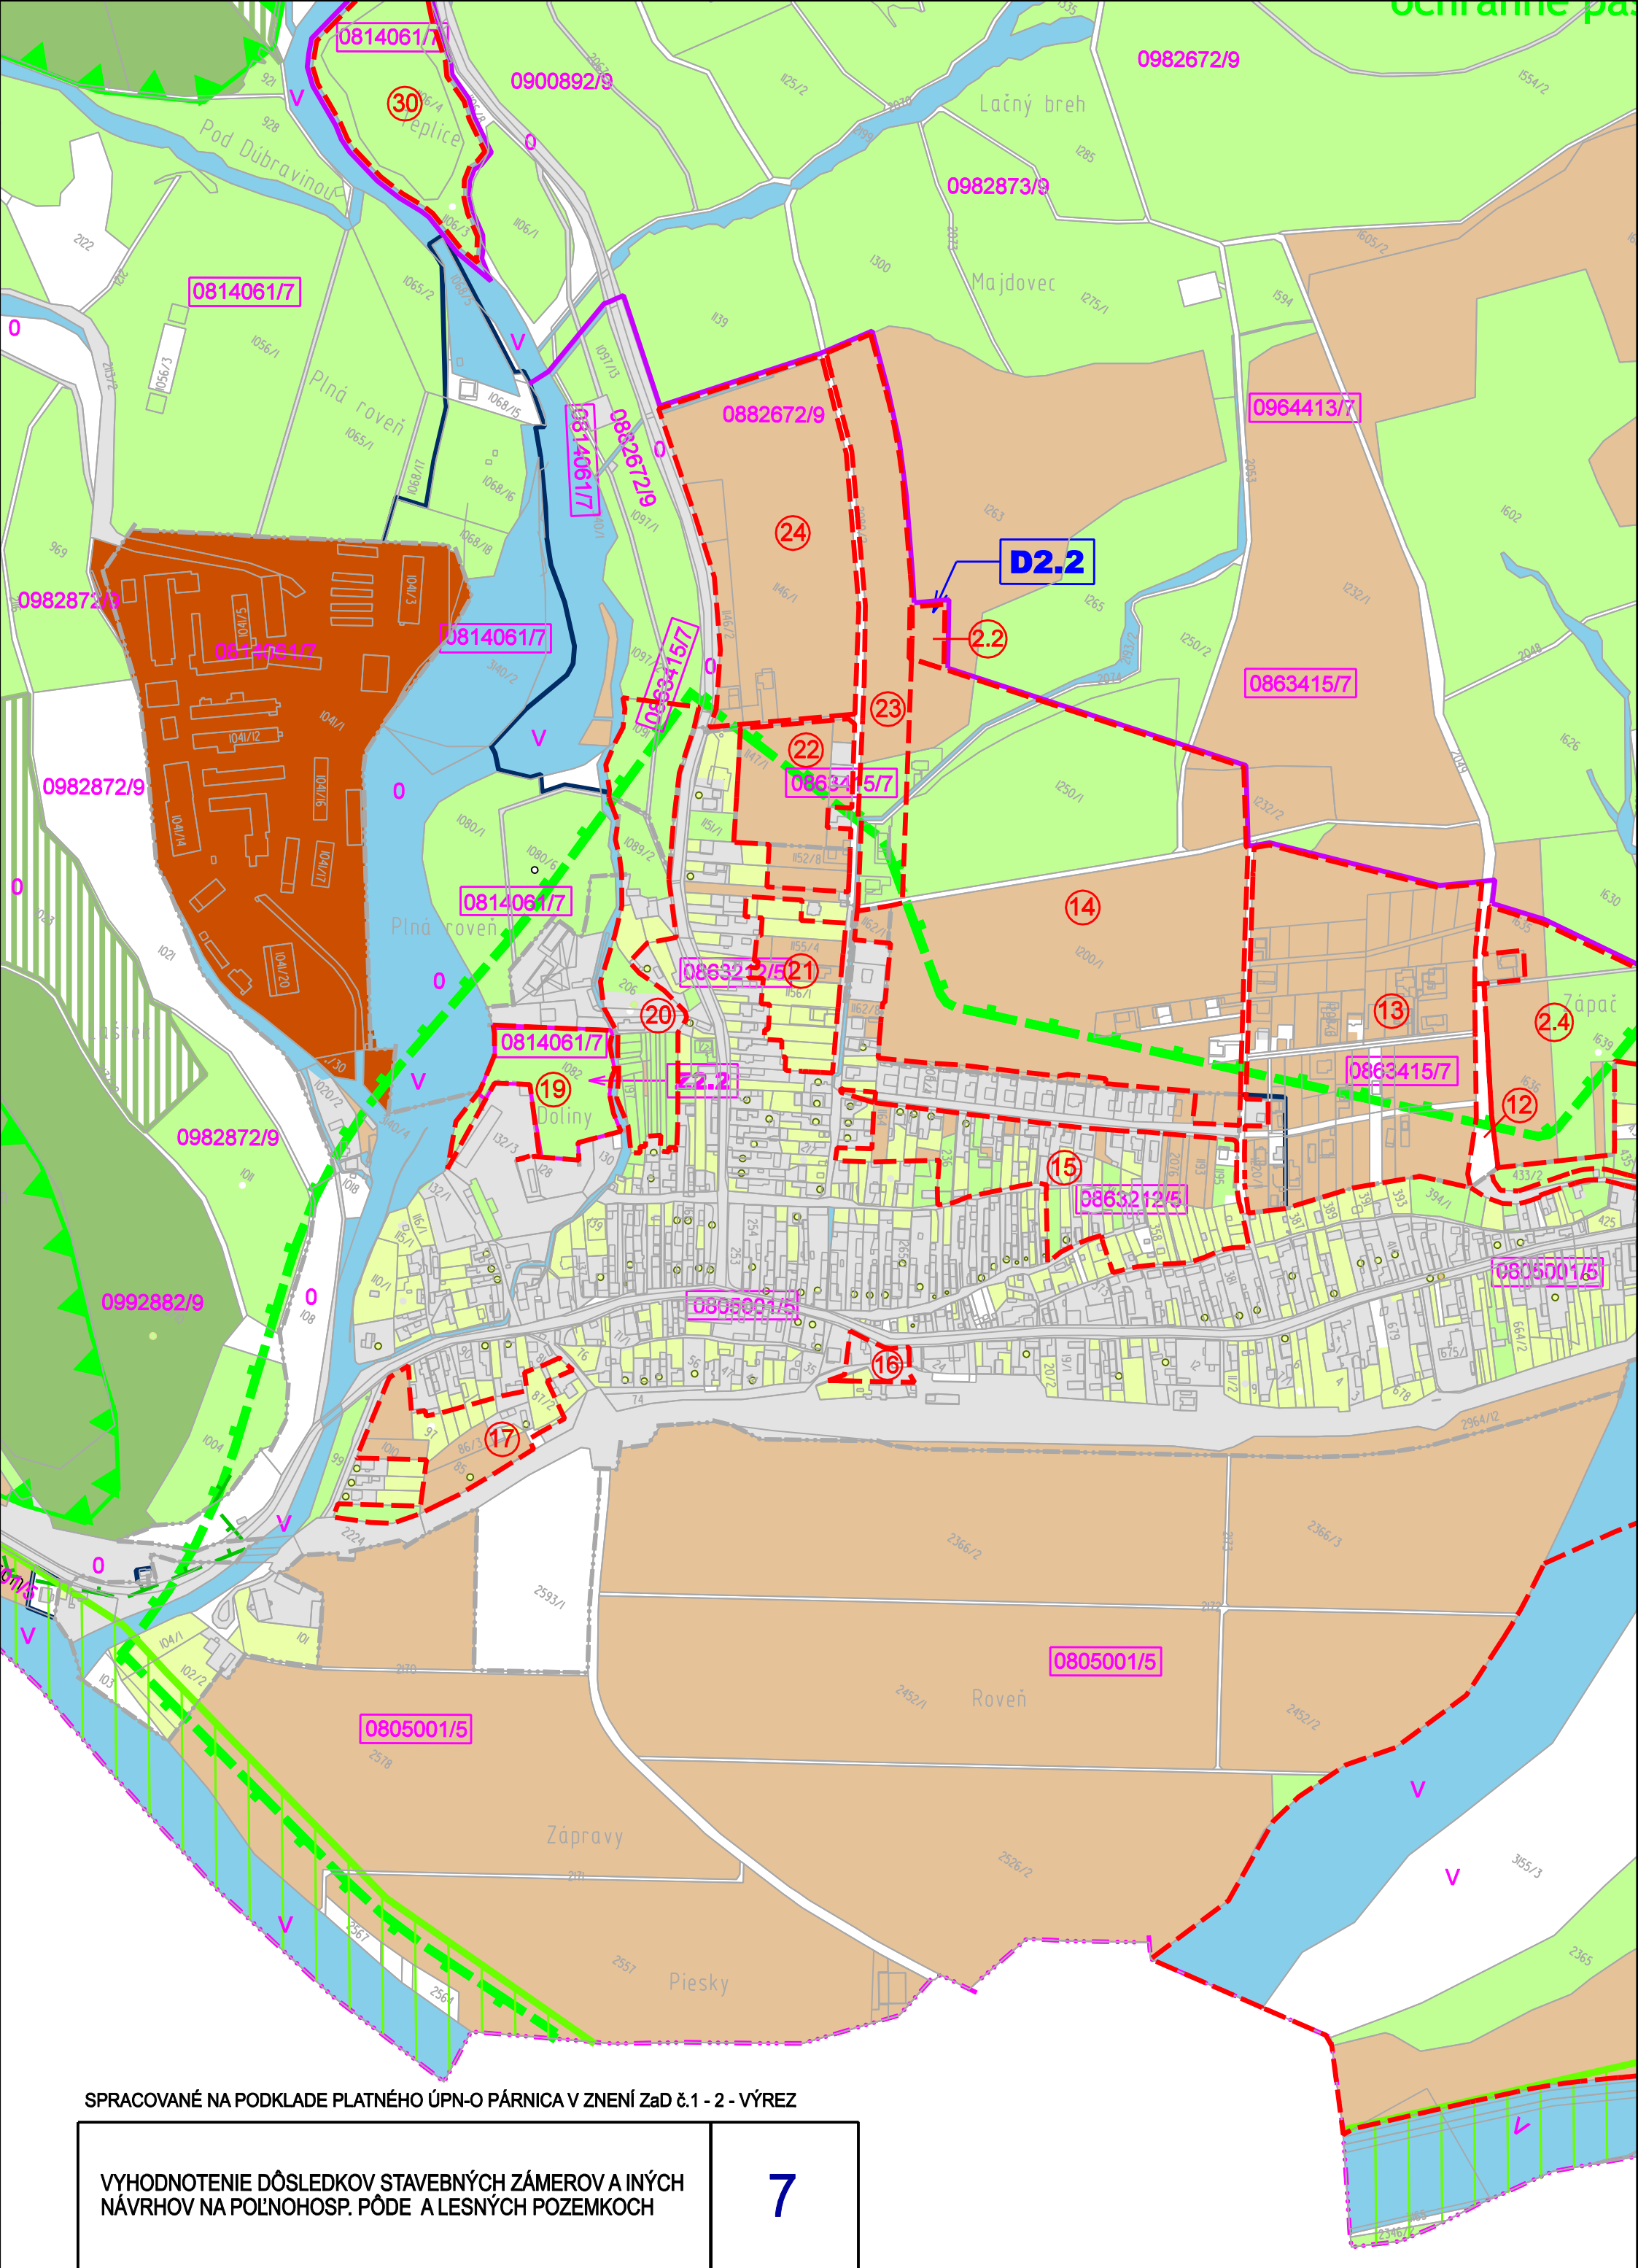

SPRACOVANÉ NA PODKLADE PLATNÉHO ÚPN-O PÁRNICA V ZNENÍ ZaD č.1 - 2 - VÝREZ


VYHODNOTENIE DÔSLEDKOV STAVEBNÝCH ZÁMEROV A INÝCH NÁVRHOV NA POĽNOHOSP. PÔDE A LESNÝCH POZEMKOCH	7
---	---

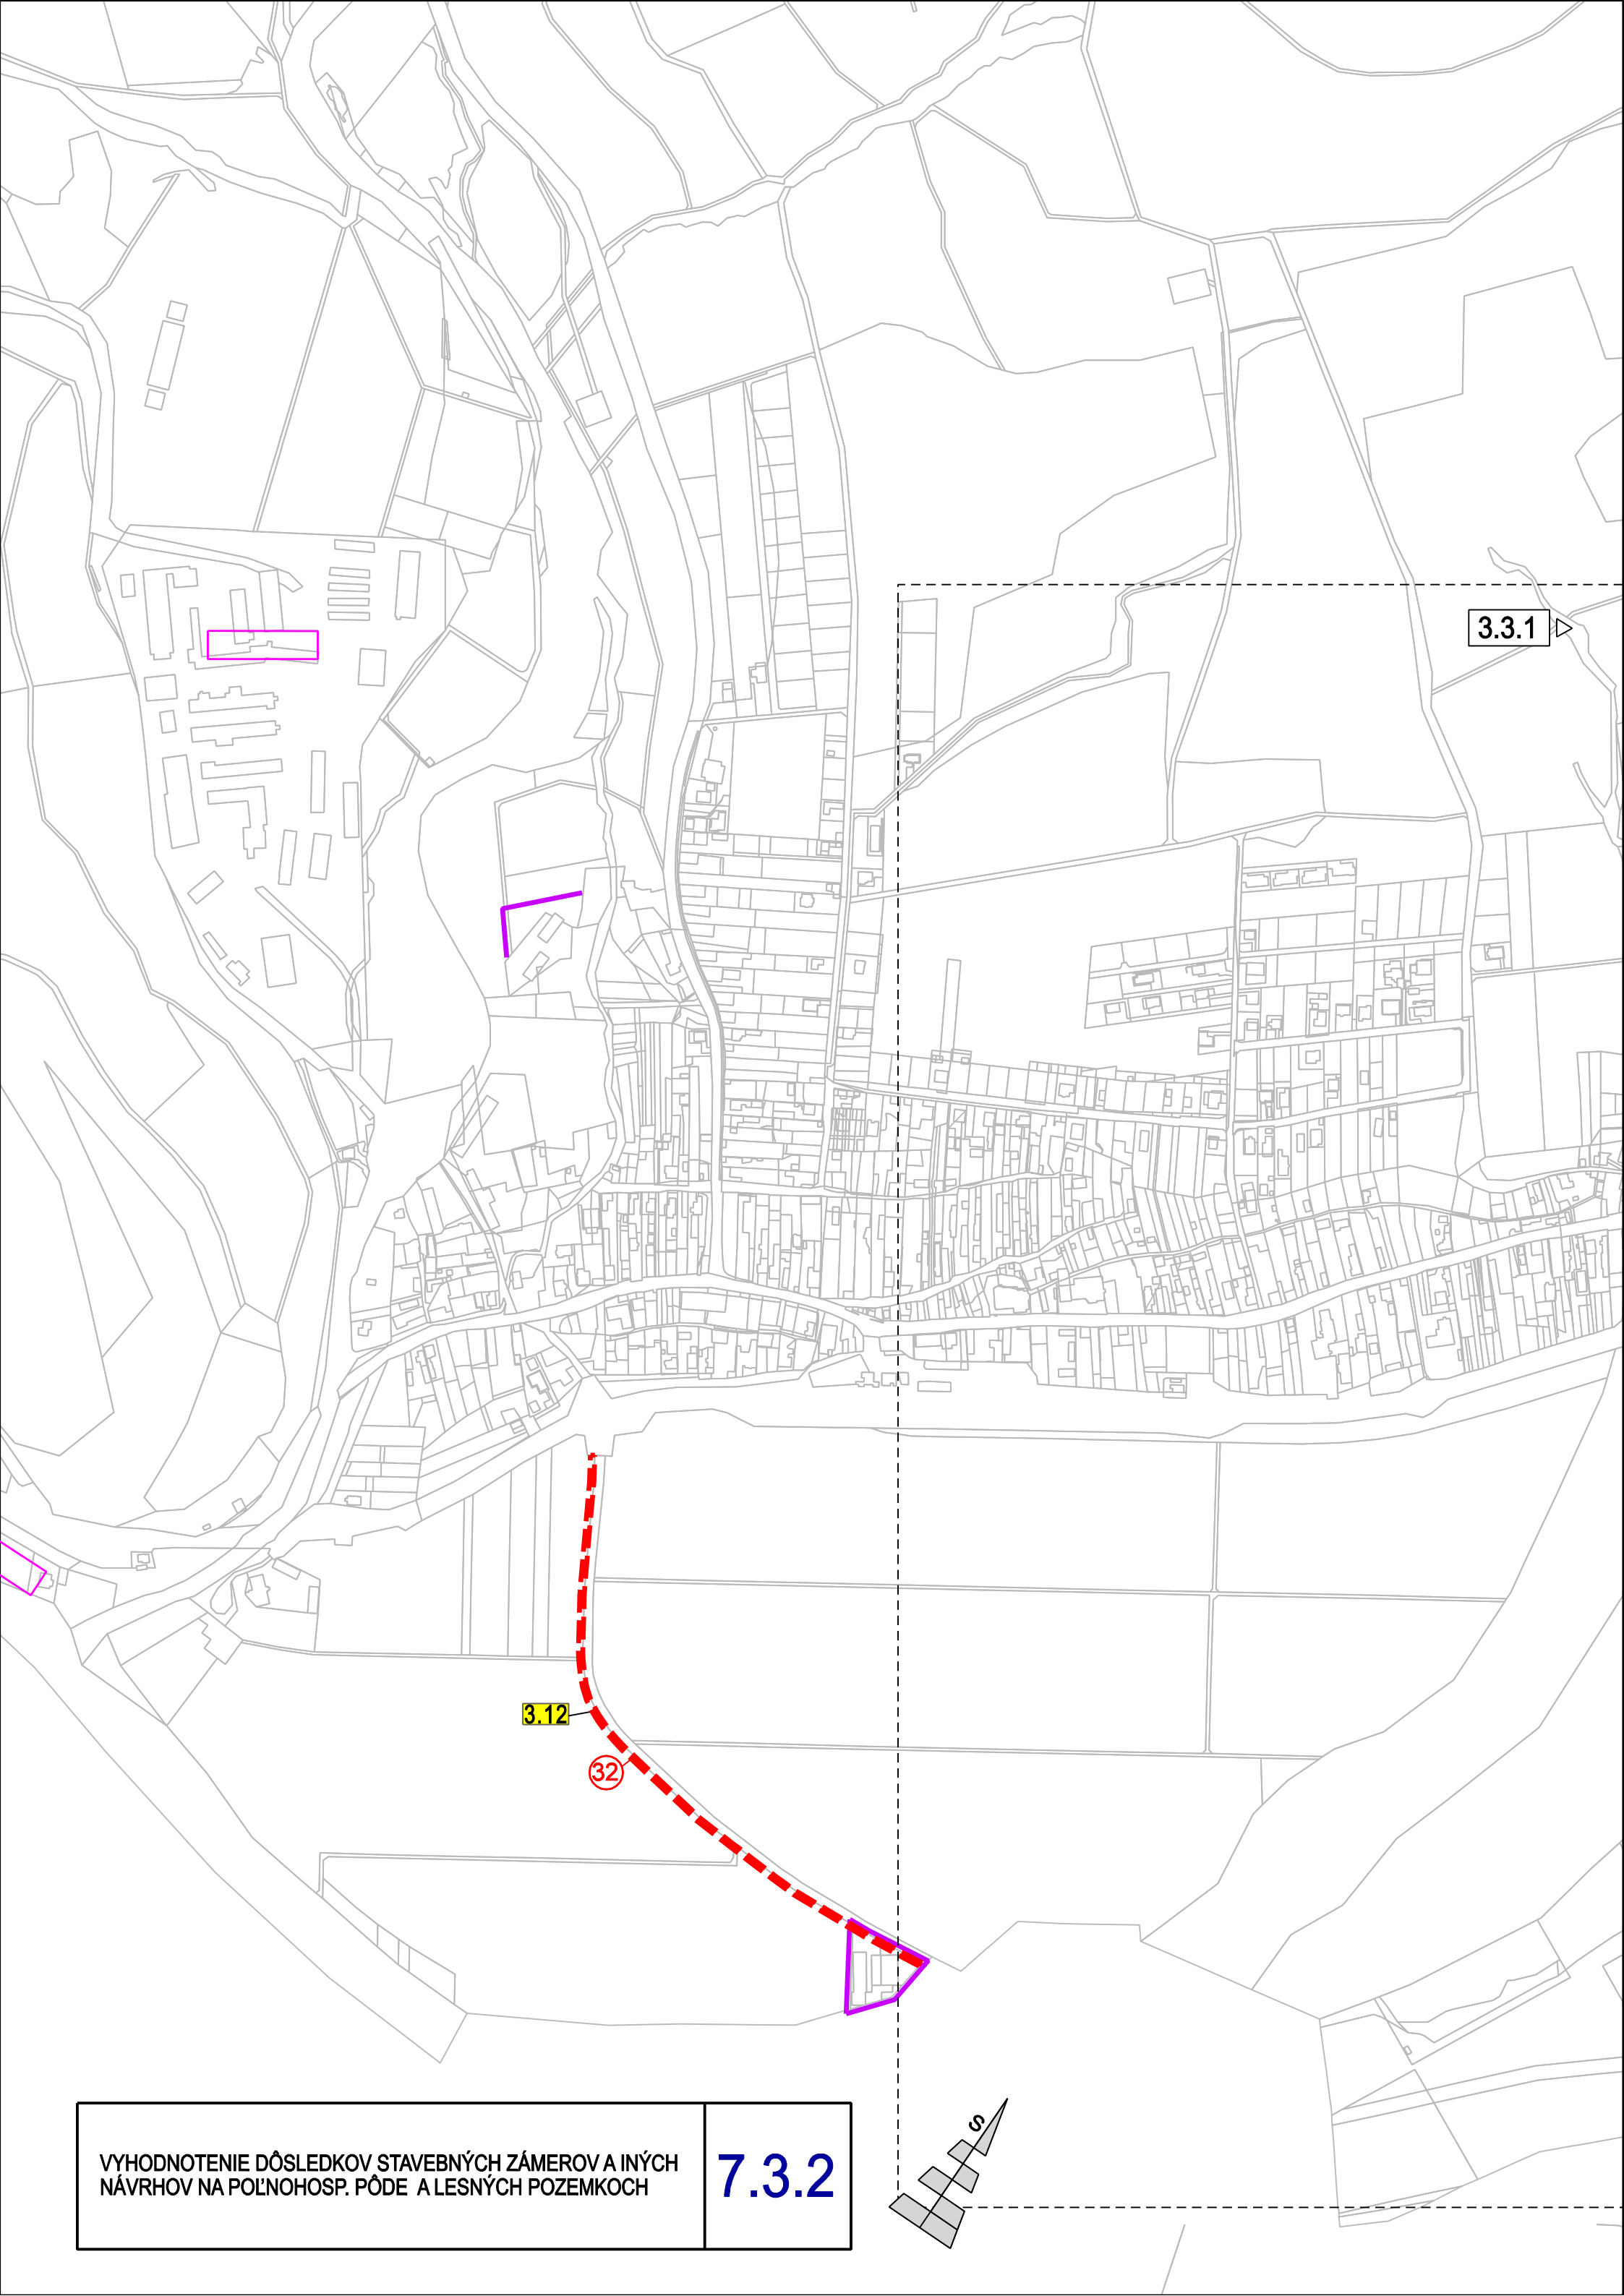



3.3.1 ▷


3.12

32

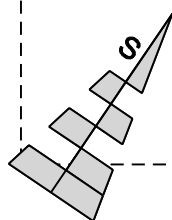

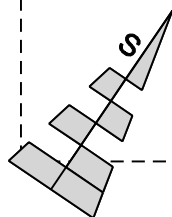


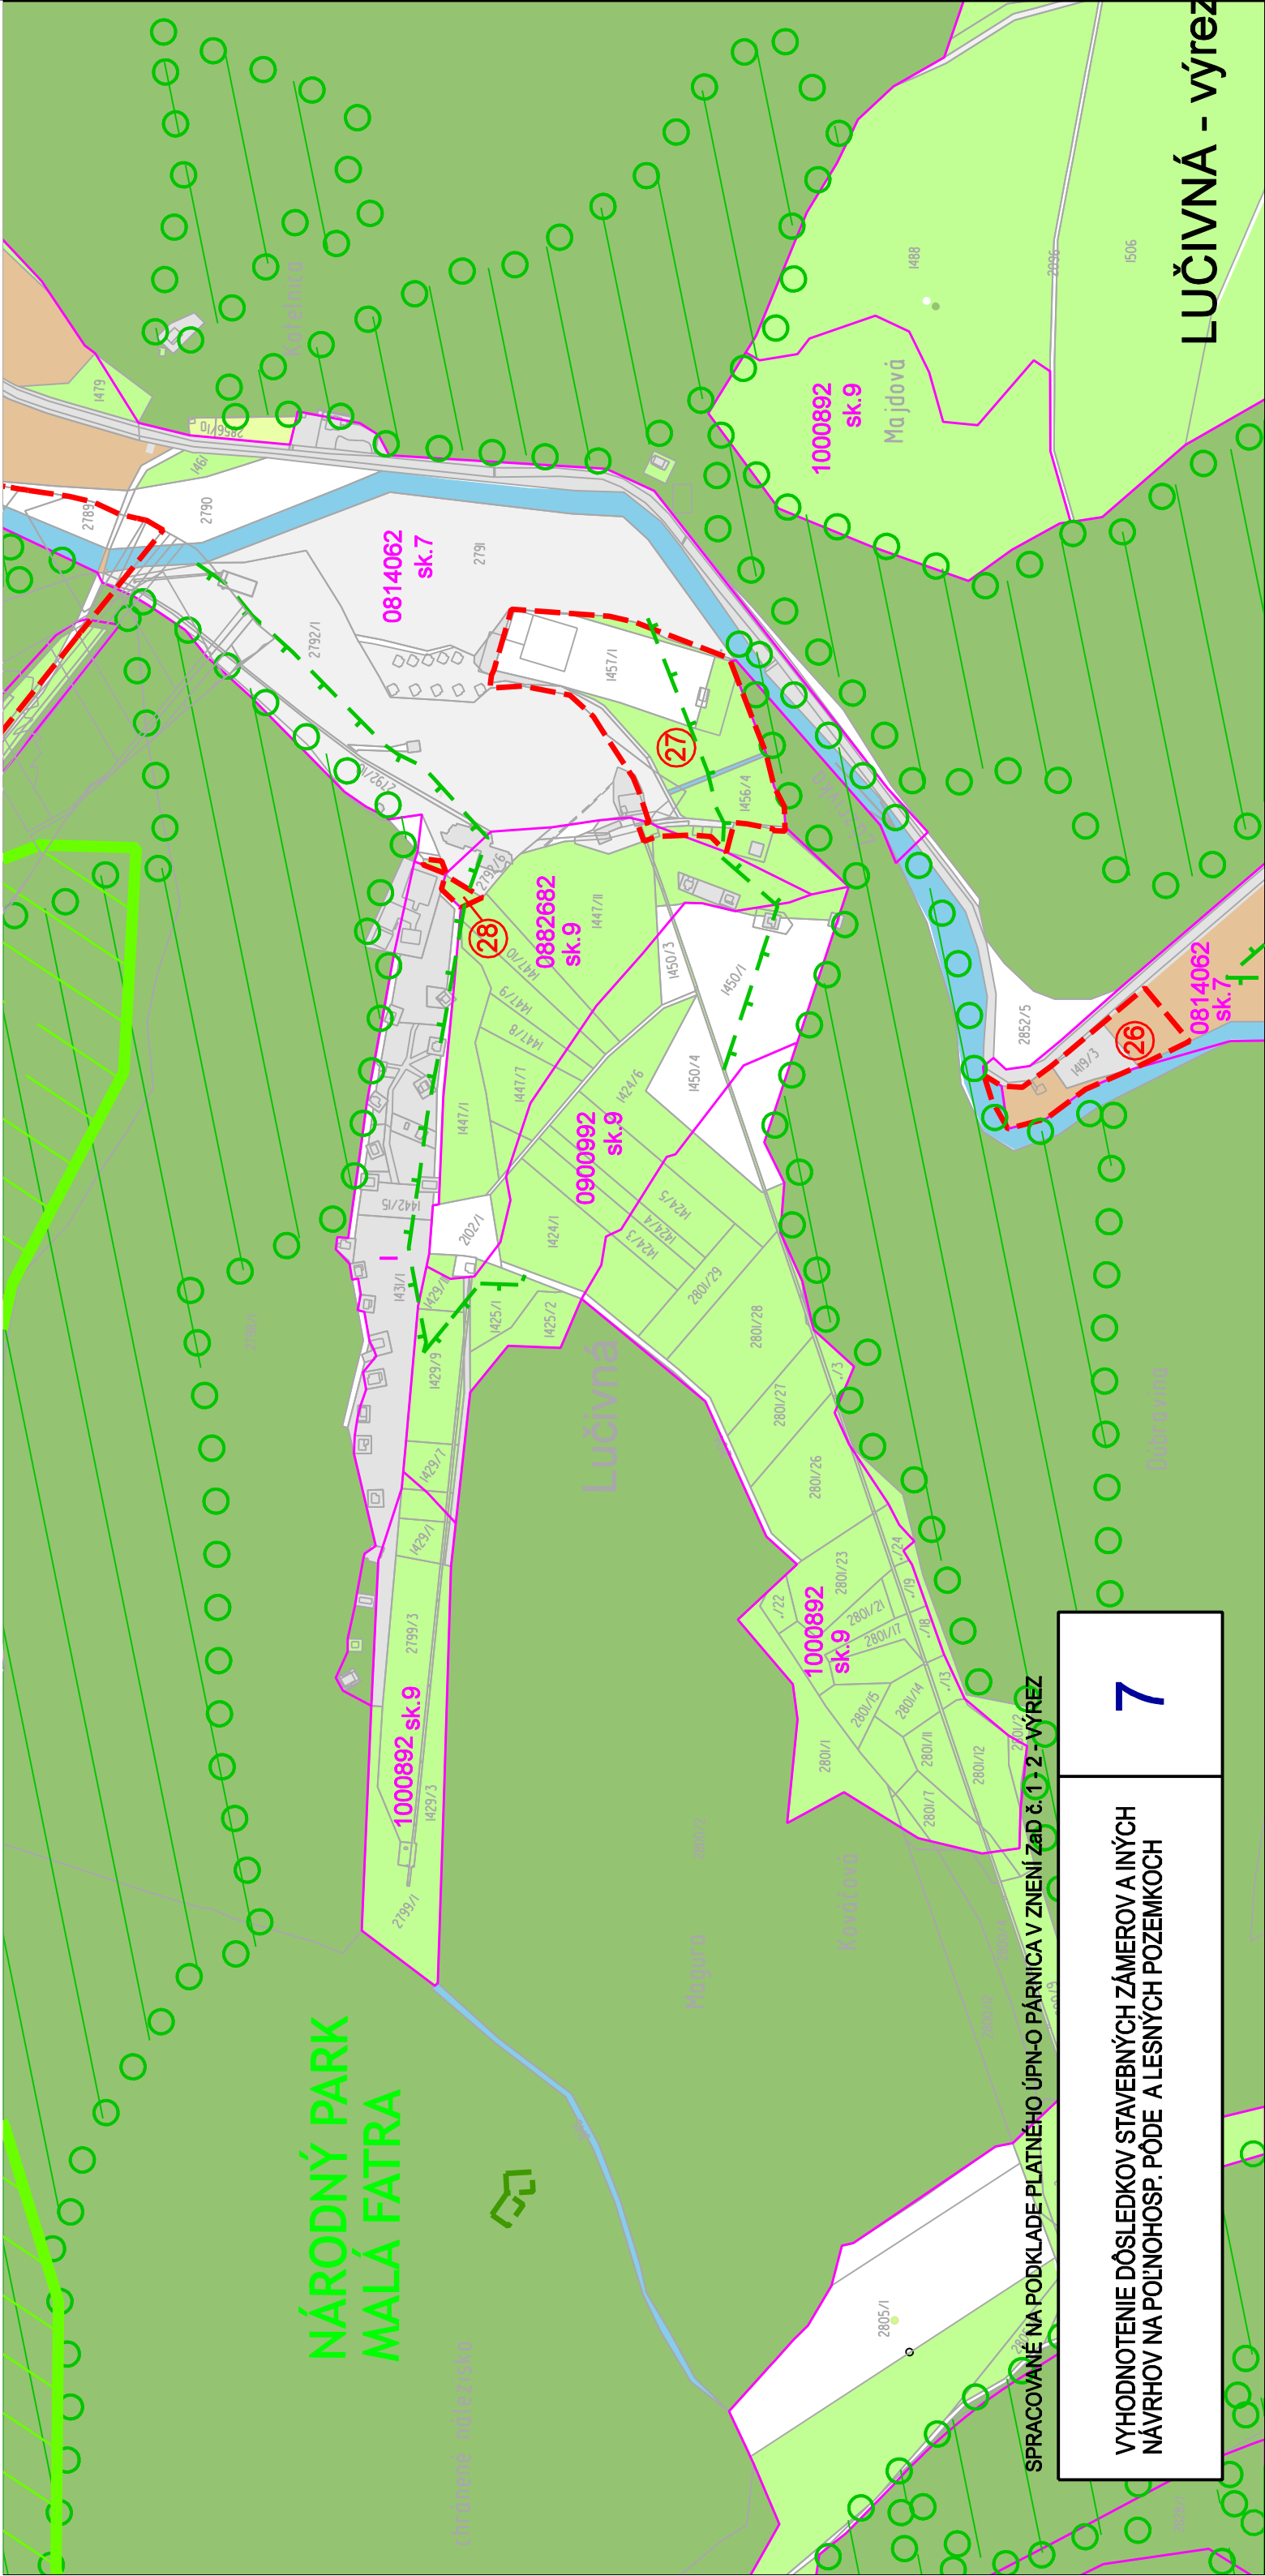

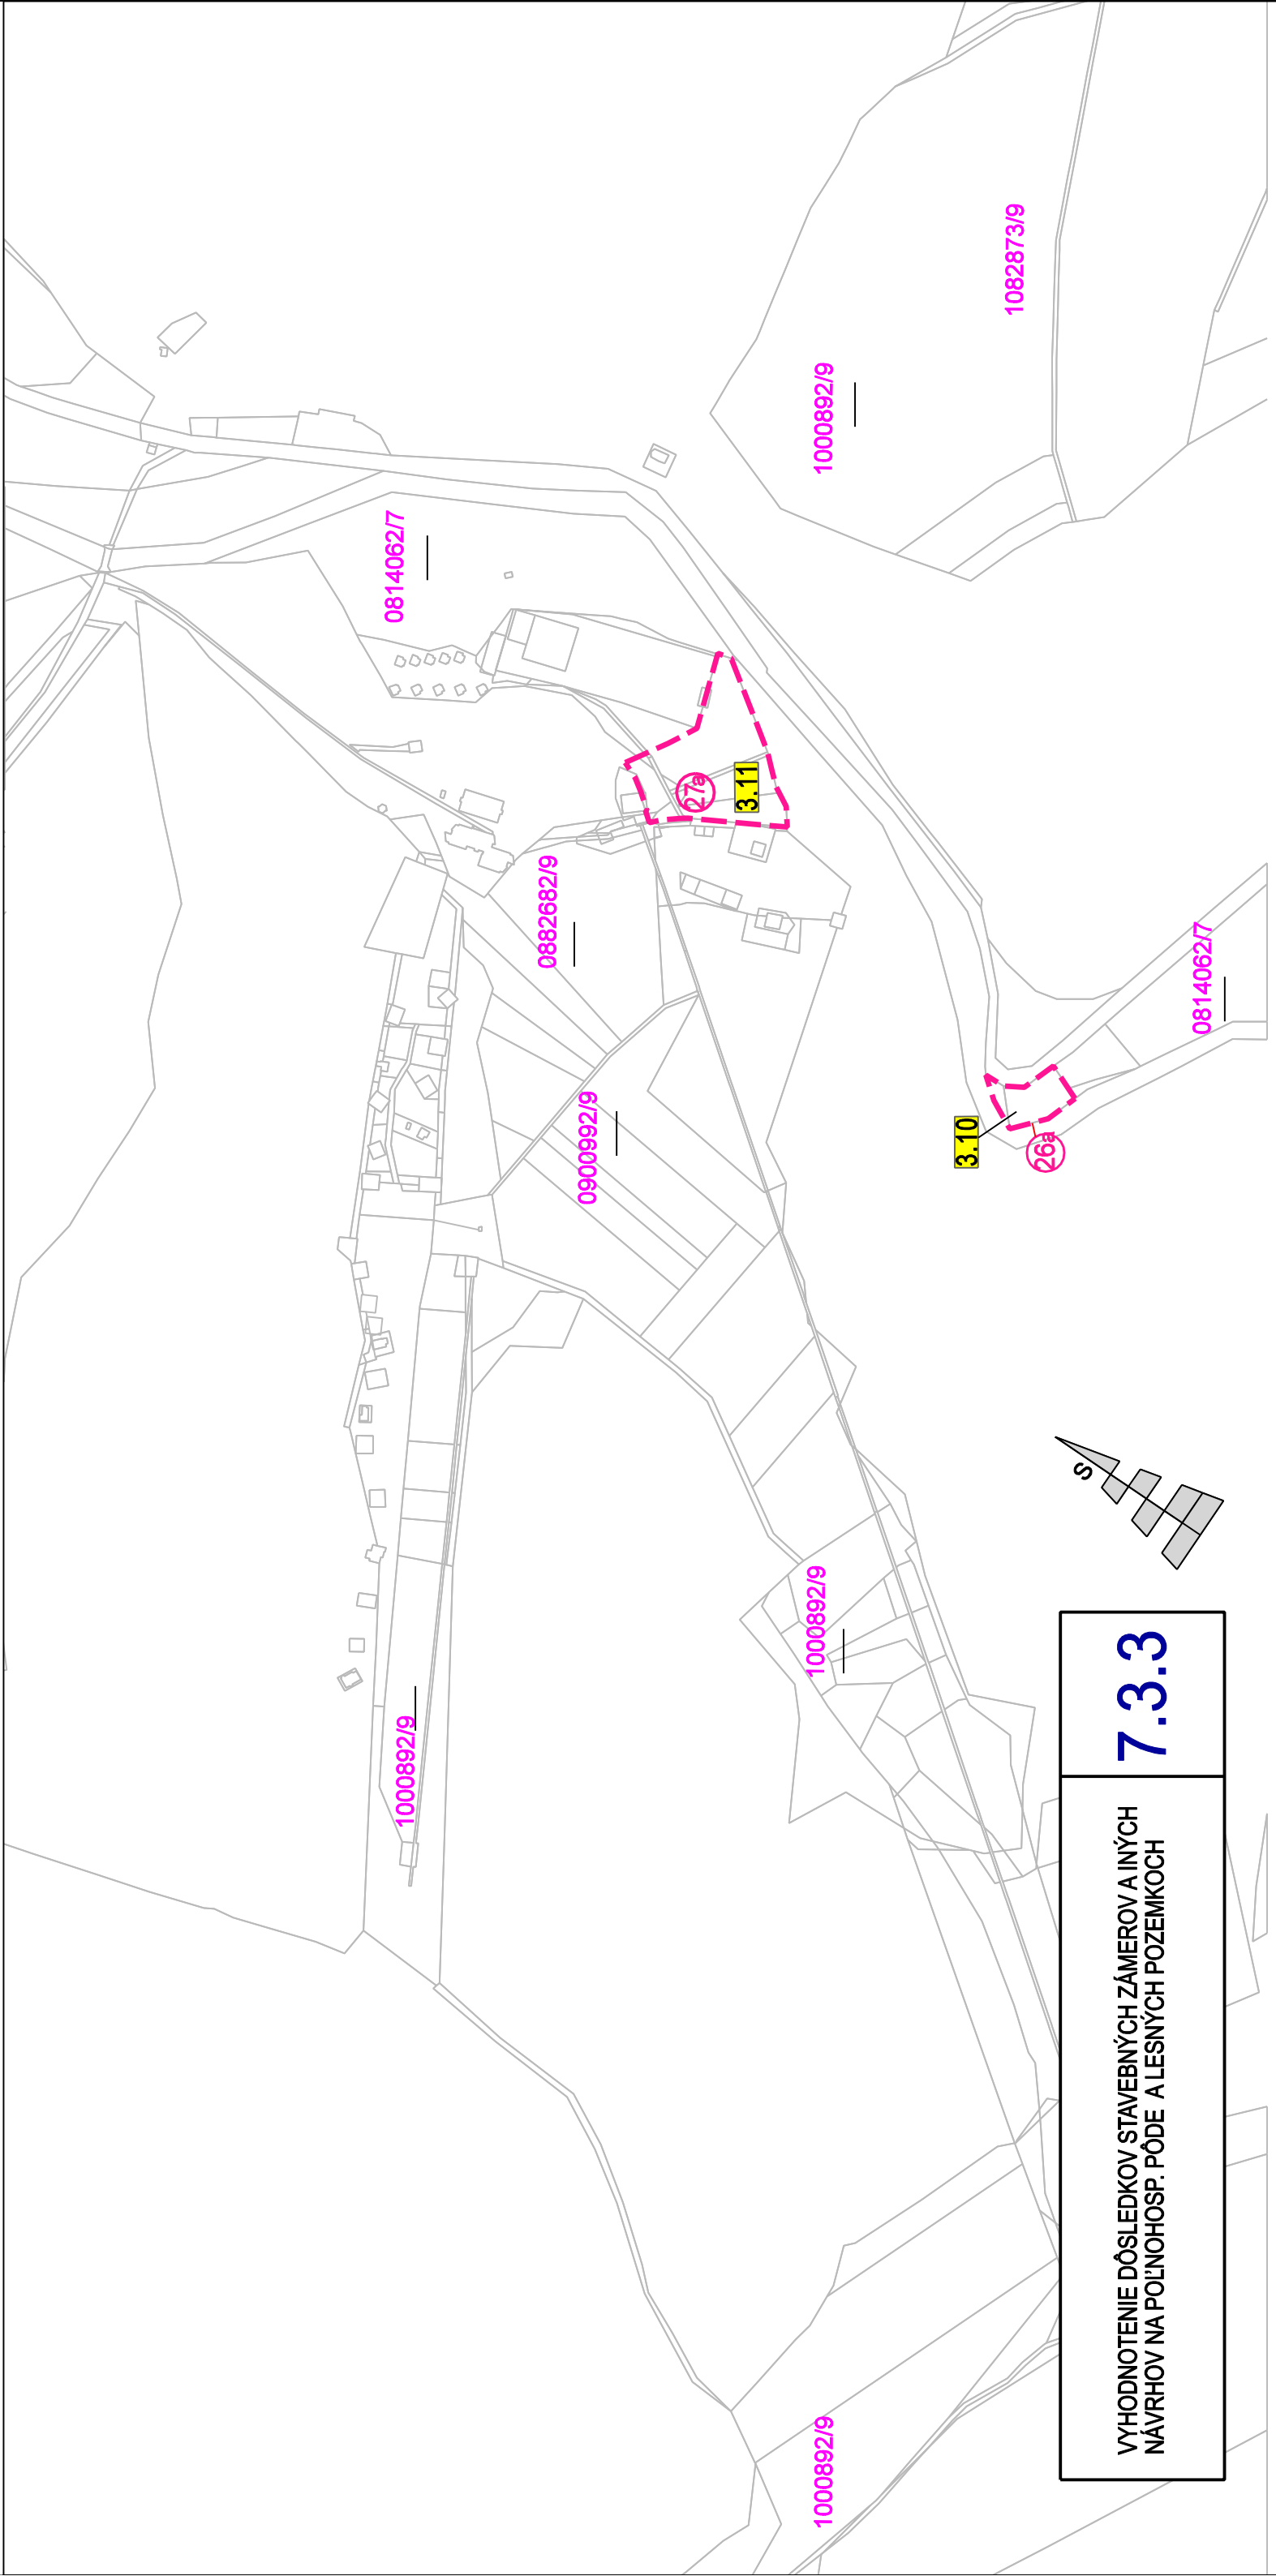

VYHODNOTENIE DÔSLEDKOV STAVEBNÝCH ZÁMEROV A INÝCH
NÁVRHOV NA POĽNOHOSP. PÔDE A LESNÝCH POZEMKOV

7.3.3

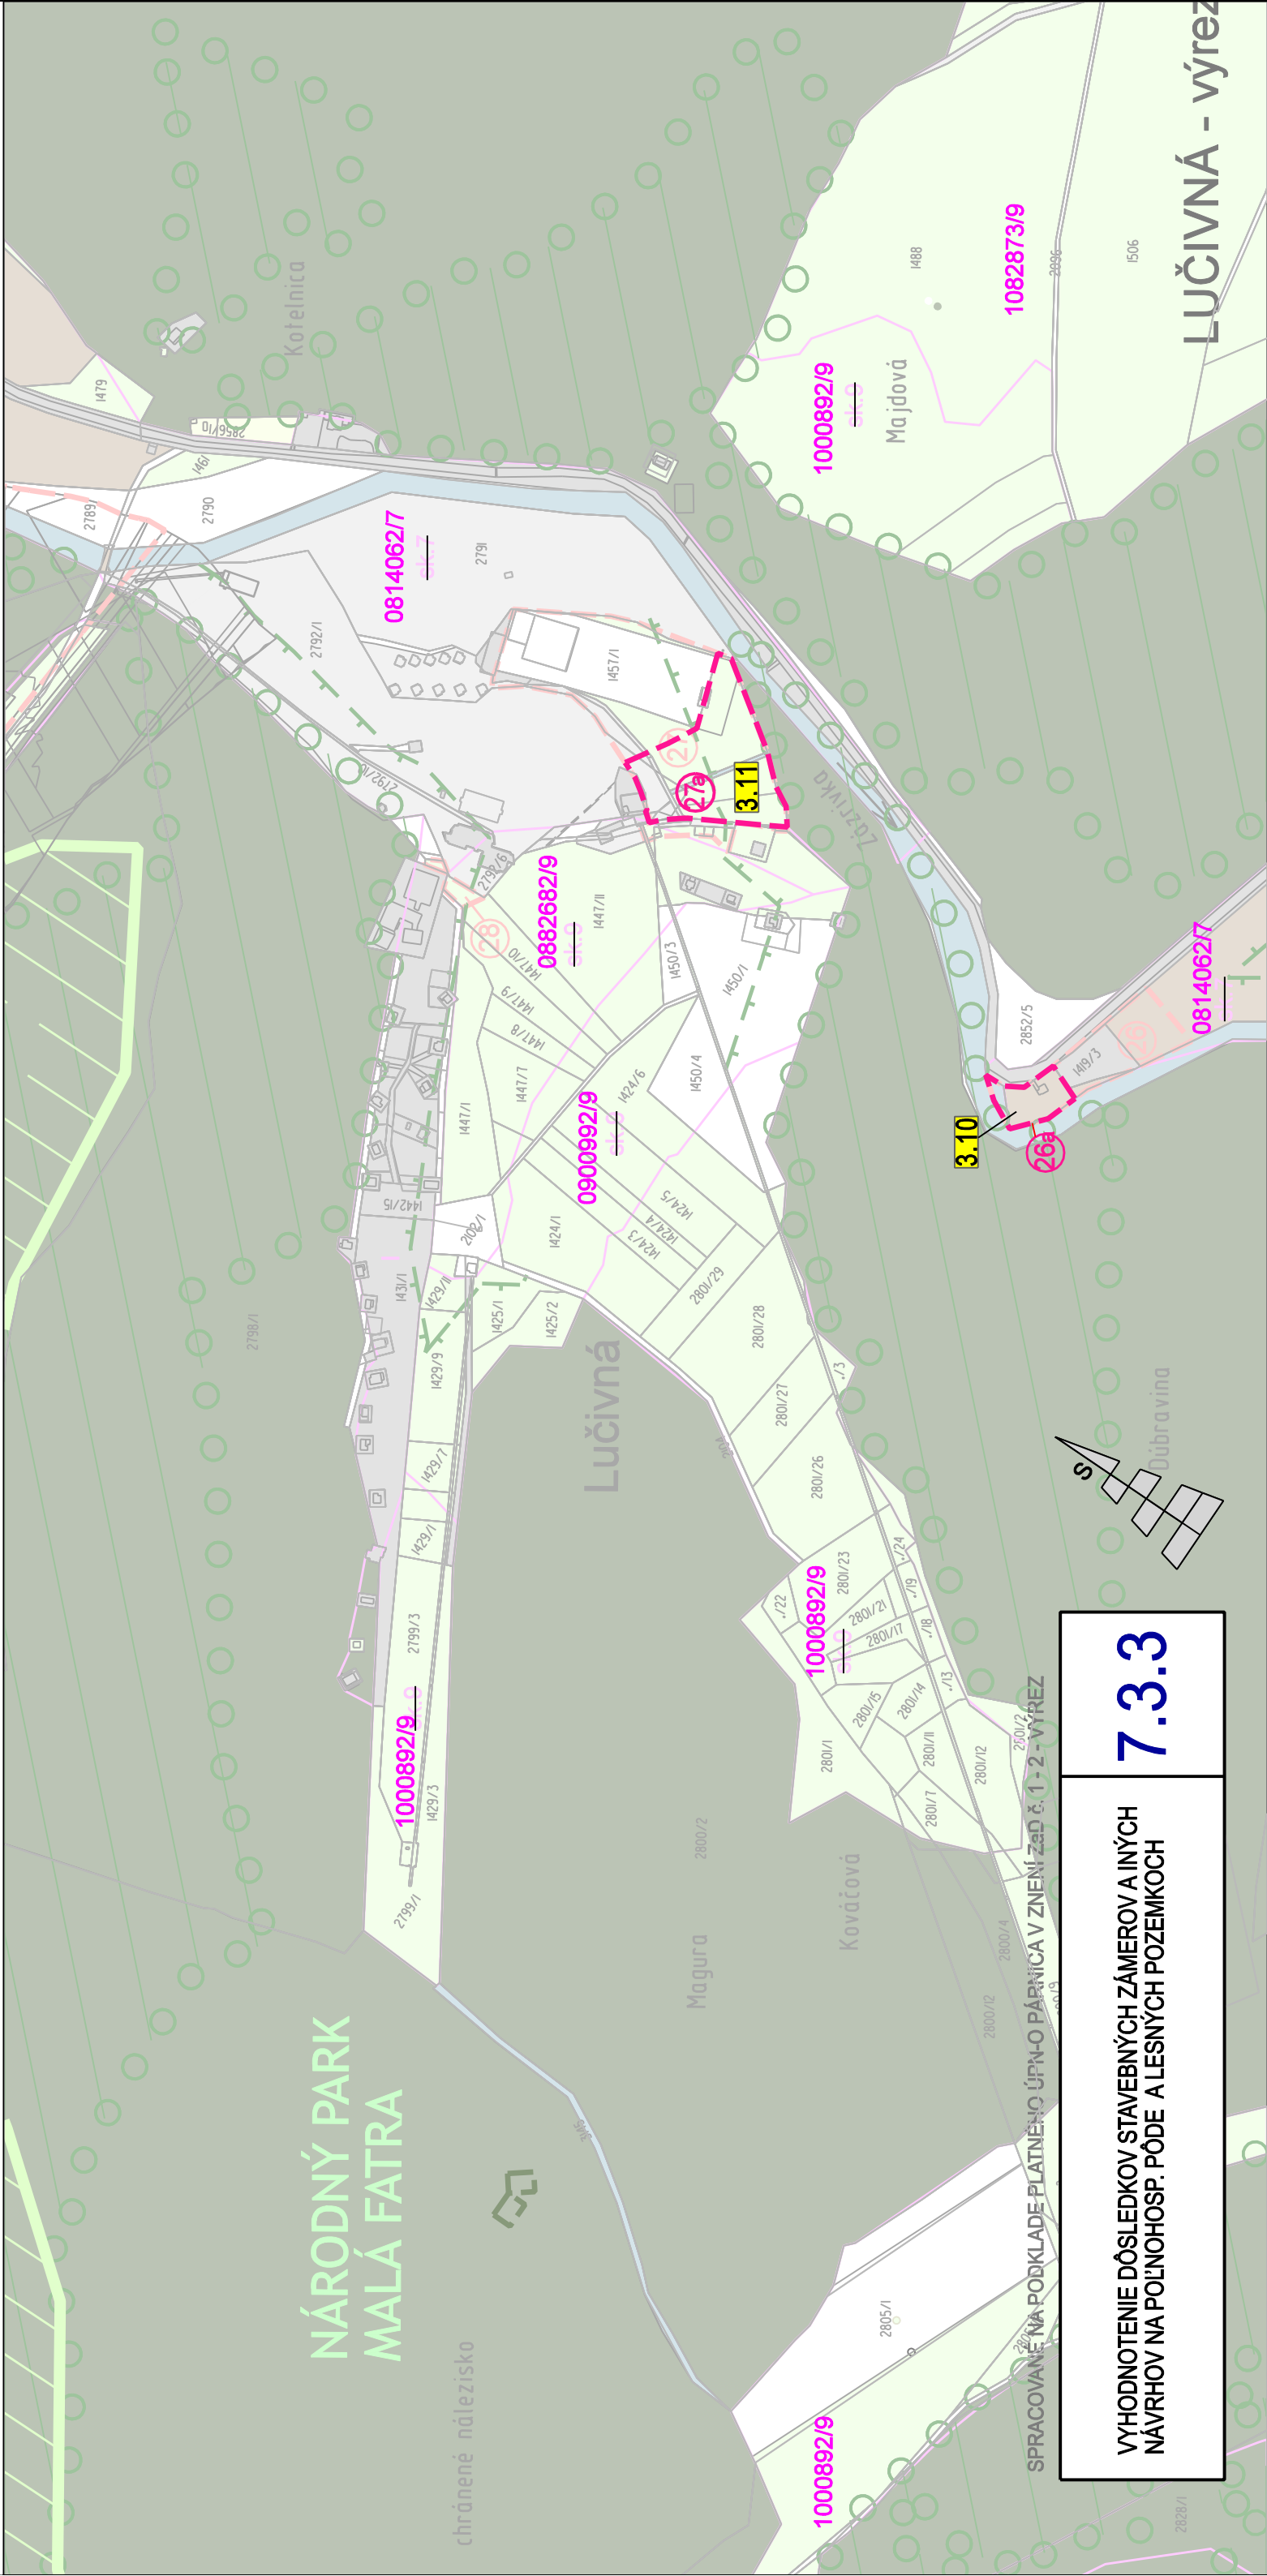

NÁRODNÝ PARK MALÁ FATRA

chránené náležisko

Lučivná

Magura

Kováčová

1000892/9

1000892/9

0900992/9

0882682/9

0814062/7

1000892/9

1082873/9

0814062/7

2828/1

SPRACOVANÉ NA PODKLADE PLATNÉHO ÚPN-O PÁRNICA V ZNENÍ ZAD.Č. 1 - 2 - VÝREZ

VYHODNOTENIE DÔSLEDKOV STAVEBNÝCH ZÁMEROV A INÝCH
NÁVRHOV NA POĽNOHOSP. PÔDE A LESNÝCH POZEMKOV

7.3.3

Dúbravina

LUČIVNÁ - výrez