




ÚZEMNÝ PLÁN OBCE LUTILA - ZMENY A DOPLNKY č.2

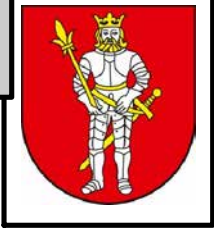

NÁVRH NA PREROKOVANIE

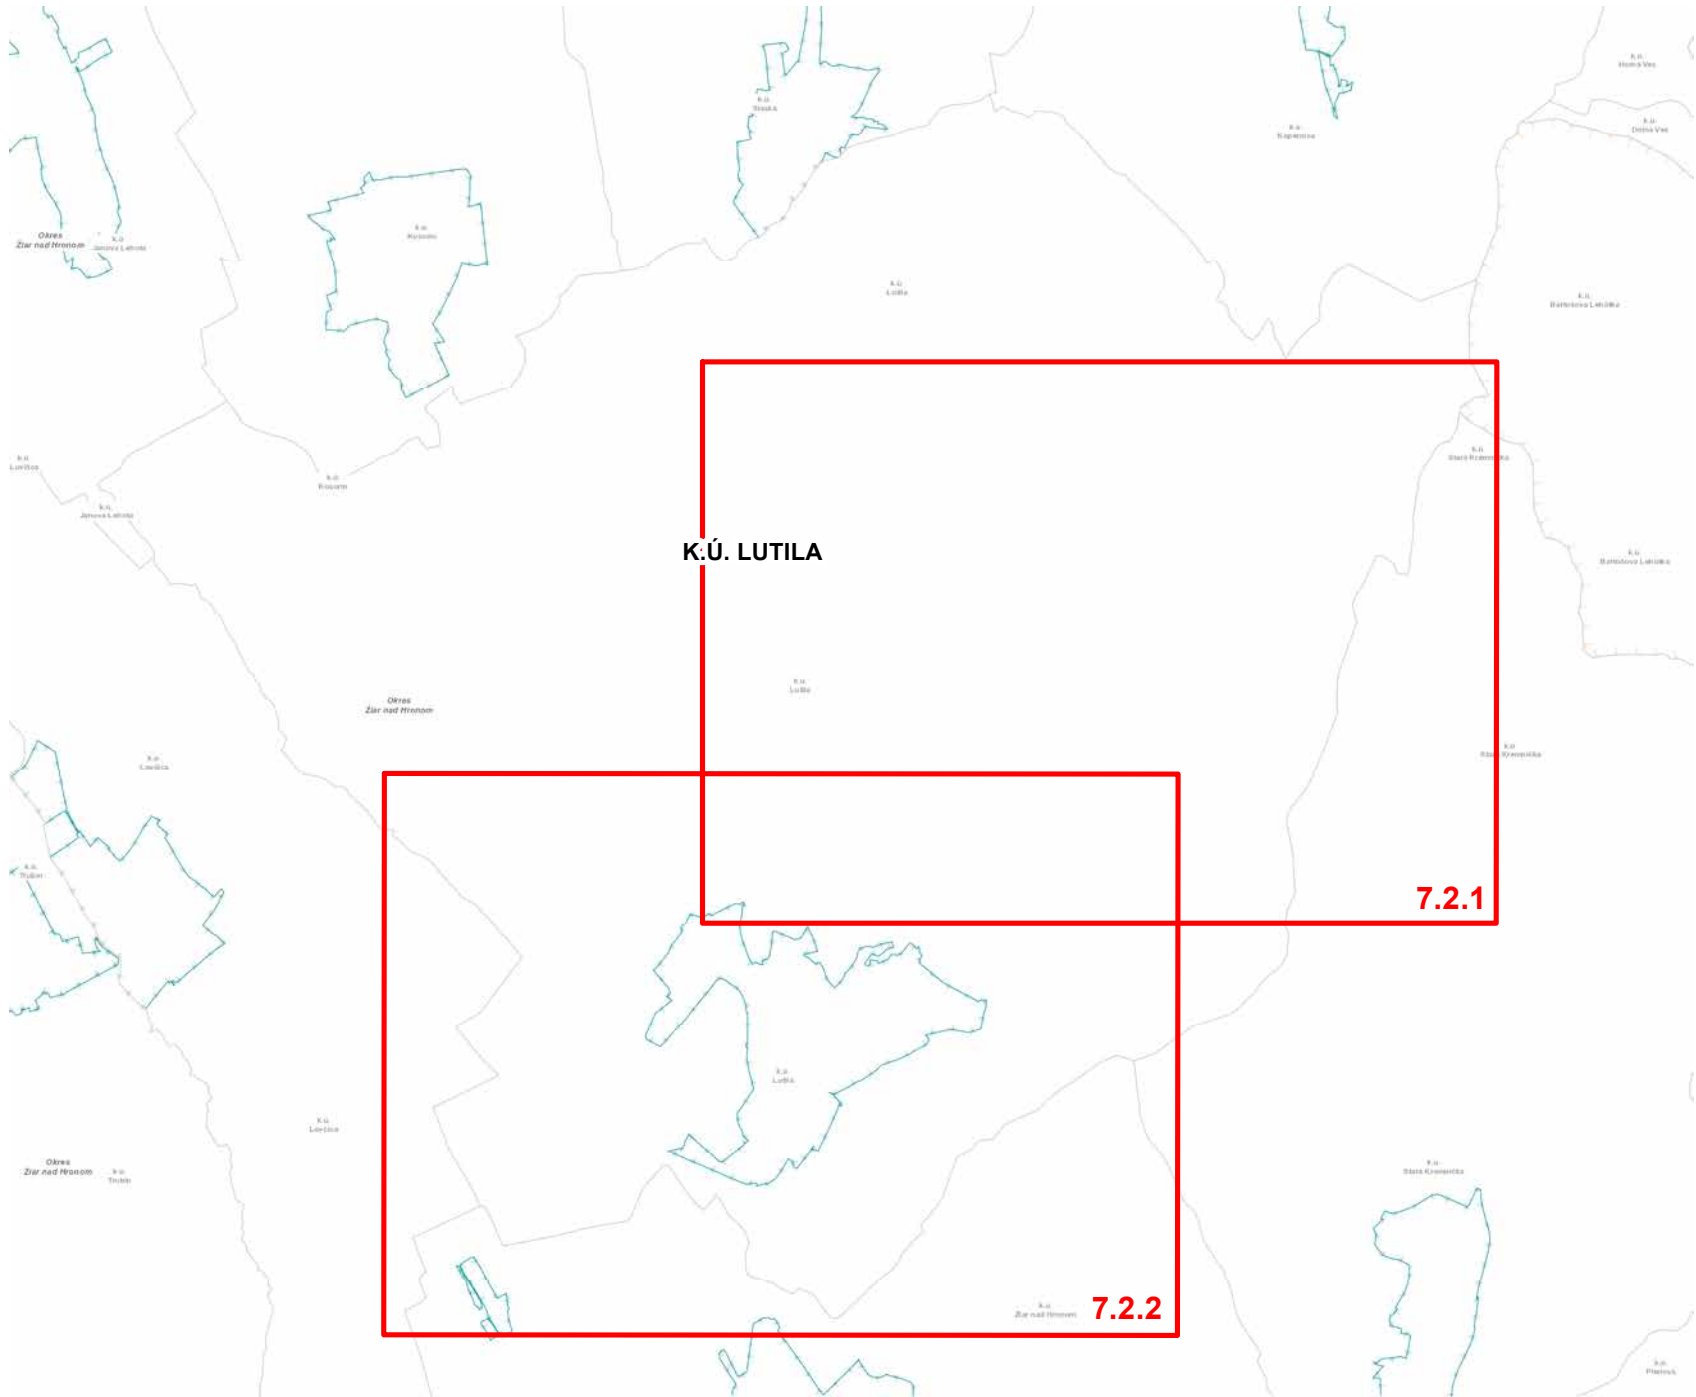

Klad výkresov pre ÚPN-O Lutila - Zmeny a doplnky č.2

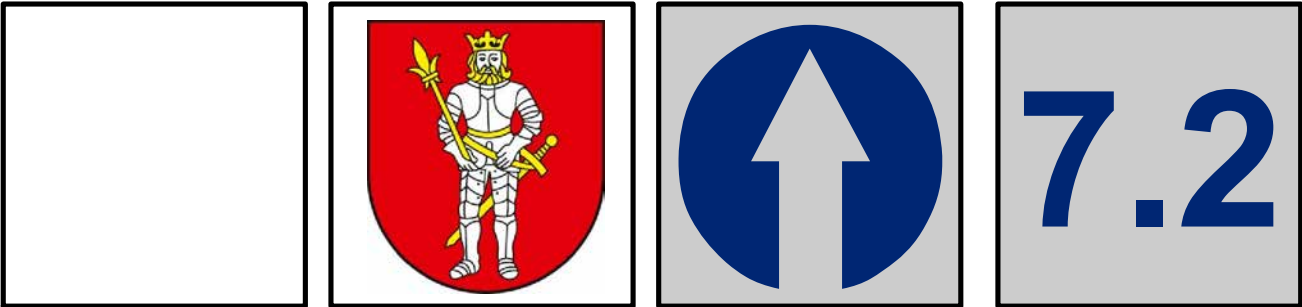

Obstarávateľ: Obec Lutilla	Spracovateľ: Ing. arch. Eleonóra Hejzlarová
Osoba odborne spôsobilá pre obstaranie ÚPP a ÚPD:	Ing. arch. Eva Zaťková
Hl.riešiteľ:	Ing. arch. Eleonóra Hejzlarová
Autor výkresu:	Ing. arch. Roman Jančo
Dátum: november 2023	

LEGENDA

STAV	NÁVRH	VÝHLAD	VYMEDZENIE ÚZEMIA
			HRANICE KATASTRÁLNEHO ÚZEMIA = RIEŠENÉ ÚZEMIE
			HRANICA ZASTAVANÉHO ÚZEMIA OBCE
KRAJINNÁ ŠTRUKTÚRA A FUNKČNÉ VYUŽITIE ÚZEMIA			
			PLOCHY LESNÝCH PORASTOV
			NELESNÁ KROVINOVÁ A STROMOVÁ VEGETÁCIA
			VEREJNÁ A VYHRADENÁ ZELEŇ
			TRVALÉ TRÁVNE PORASTY S VYZNAČENÍM BPEJ
			ORNÁ PÔDA S VYZNAČENÍM BPEJ (BIELA FARBA)
VODNÉ TOKY A PLOCHY			
			PLOCHY BÝVANIA, SO ZÁHRADAMI
			PLOCHY OBČIANSKEHO VYBAVENIA
			PLOCHY VÝROBY, SKLADOV, TECHNICKÉHO VYBAVENIA
			PLOCHY ŠPORTU A REKREÁCIE
			PLOCHY REKREÁCIE V KRAJINE
			PLOCHY DOPRAVY
LIMITY VYUŽITIA ÚZEMIA			
			CHRÁNENÉ LOŽISKOVÉ ÚZEMIE
			DOBÝVACÍ PRIESTOR
			PRIESKUMNÉ ÚZEMIE
			ZOSUVY
			PLOCHY DRENÁŽI
			DAŽĎOVÉ RIGOLY A ODVODŇOVACIE KANÁLY


			OCHRANA PRÍRODY A KRAJINY
			CHRÁNENÝ STROM
			OCHRANNÉ LESY
			LESY OSOBITNÉHO URČENIA
NÁVRH ÚZEMNÉHO SYSTÉMU EKOLOGICKEJ STABILITY			
			BIOKORIDOR REGIONÁLNEHO VÝZNAMU
			BIOCENTRUM REGIONÁLNEHO VÝZNAMU
			BIOKORIDOR MIESTNEHO VÝZNAMU
			BIOCENTRUM MIESTNEHO VÝZNAMU
			INTERAKČNÉ PRVKY PLOŠNÉ
			INTERAKČNÉ PRVKY LÍNIOVÉ
KRAJINNOEKOLOGICKÉ KOMPLEXY			
			HRANICE KRAJINNOEKOLOGICKÝCH KOMPLEXOV
			LESNÁ VRCHOVINOVÁ KRAJINA
			PAHORKATINOVÁ ORÁČINOVÁ KRAJINA
			PAHORKATINOVÁ LÚČNA KRAJINA
EKOSTABILIZAČNÉ OPATRENIA			
			NÁVRH OCHRANNEJ LÍNIOVEJ ZELENÉ
			NÁVRH NA ZALESNENIE
			NÁVRH TRVALÝCH TRÁVNÝCH PORASTOV
			ODSTRÁNENIE SKLÁDKY ODPADU

LEGENDA


STAV NÁVRH



HRANICA ZASTAVANÉHO ÚZEMIA OBCE
KRAJINNÁ ŠTRUKTÚRA A FUNKČNÉ VYUŽITIE ÚZEMIA

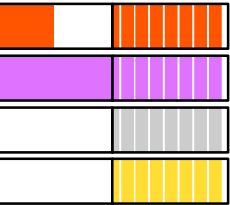


PLOCHY BÝVANIA V RODINNÝCH DOMOCH
PLOCHY OBČIANSKEHO VYBAVENIA
PLOCHY VÝROBY, SKLADOV, TECHNICKÉHO VYBAVENIA
PLOCHY ŠPORTU A REKREÁCIE

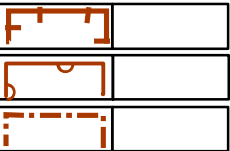

x x x x x

LIMITY VYUŽITIA ÚZEMIA
CHRÁNENÉ LOŽISKOVÉ ÚZEMIE
DOBÝVACÍ PRIESTOR
PRIESKUMNÉ ÚZEMIE

STAV NÁVRH

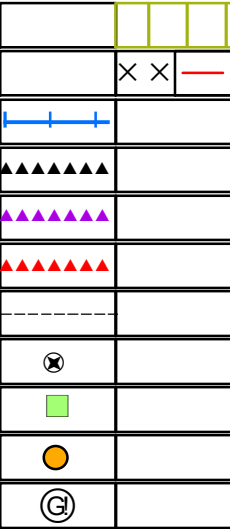


PLOCHY NA REKULTIVÁCIU, VRÁTANE VODNEJ PLOCHY
JAVY NA ZRUŠENIE, NEPLATNÉ ÚDAJE
PROTIPOVODŇOVÝ ZÁCHYTNY KANÁL - EXISTUJÚCI
ZOSUVY STABILIZOVANÉ
ZOSUVY POTENCIÁLNE
ZOSUVY AKTÍVNE
DOSAH SIRÉNY
SIRÉNA
UPRAVENÁ SKLÁDKA
ODVEZENÁ SKLÁDKA
VÝSTAVBA PODMIENENÁ GEOLOGICKÝM POSUDKOM

ÚZEMNÝ PLÁN OBCE LUTILA - ZMENY A DOPLNKY č.2



STAV NÁVRH

NÁVRH NA PREROKOVANIE

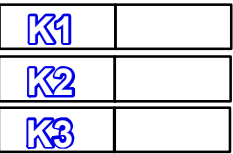

LESNÁ VRCHOVINOVÁ KRAJINA
PAHORKATINOVÁ ORÁČINOVÁ KRAJINA
PAHORKATINOVÁ LÚČNA KRAJINA




EKOSTABILIZAČNÉ OPATRENIA
NÁVRH OCHRANNEJ LÍNIOVEJ ZELENÉ

Zoznam lokalít riešených v rámci zmien a doplnkov č.2:

Z2/1 označenie lokality riešenej v rámci ZaD č.2

- Z2/1 - plochy na rekultiváciu po ťažbe vrátane vodnej plochy
- Z2/2 - zmena funkcie - z plôch rekreácie na plochy bývania
- Z2/3 - rozšírenie rekreačnej plochy R2
- Z2/4 - doplnenie bývania
- Z2/5 - zmena funkcie z občianskej vybavenosti na bývanie
- Z2/6 - zmena funkcie z bývania na občiansku vybavenosť
- Z2/7 - zmena hranice regulačných blokov
- Z2/8 - doplnenie prístupovej cesty do záhradkovej osady
- Z2/9 - zmena regulatívov a dopravnej kostry navrhovaného obytného územia
- Z2/10 - doplnenie bývania
- Z2/11 - zmena funkcie z verejnej zelene na bývanie
- Z2/12 - doplnenie prístupovej cesty
- Z2/13 - zmena regulatívov výrobnjej plochy (V1a)
- Z2/14 - doplnenie hlavných rozvodov sietí technickej infraštruktúry
- Z2/15 - zmena regulatívov výrobnjej plochy (V2a)
- Z2/16 - doplnenie hranice nového prieskumného územia

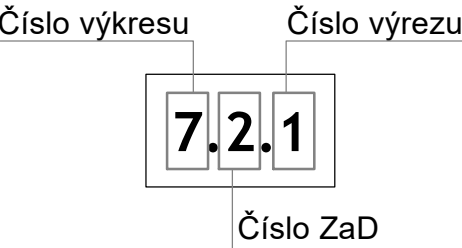

LEGENDA

LEGENDA

STAV NÁVRH	VÝHLAD	VYMEDZENIE ÚZEMIA
		HRANICE KATASTRÁLNEHO ÚZEMIA = RIEŠENÉ ÚZEMIE
		HRANICA ZASTAVANÉHO ÚZEMIA OBCE
KRAJINNÁ ŠTRUKTÚRA A FUNKČNÉ VYUŽITIE ÚZEMIA		
		PLOCHY LESNÝCH PORASTOV
		NELESNÁ KROVINOVÁ A STROMOVÁ VEGETÁCIA
		VEREJNÁ A VYHRADENÁ ZELEŇ
		TRVALÉ TRÁVNE PORASTY S VYZNAČENÍM BPEJ
		ORNÁ PÔDA S VYZNAČENÍM BPEJ (BIELA FARBA)
		VODNÉ TOKY A PLOCHY
		PLOCHY BÝVANIA V RODINNÝCH DOMOCH
		PLOCHY OBČIANSKEHO VYBAVENIA
		PLOCHY VÝROBY, SKLADOV, TECHNICKÉHO VYBAVENIA
		PLOCHY ŠPORTU A REKREÁCIE
		PLOCHY REKREÁCIE V KRAJINE
		PLOCHY DOPRAVY
LIMITY VYUŽITIA ÚZEMIA		
		CHRÁNENÉ LOŽISKOVÉ ÚZEMIE
		DOBÝVACÍ PRIESTOR
		PRIESKUMNÉ ÚZEMIE
		ZOSUVY
		PLOCHY DRENÁŽÍ
		DAŽĎOVÉ RIGOLY A ODVODŇOVACIE KANÁLY

STAV NÁVRH	
	

PLOCHY NA REKULTIVÁCIU, VRÁTANE VODNEJ PLOCHY

JAVY NA ZRUŠENIE, NEPLATNÉ ÚDAJE

PROTIPOVODŇOVÝ ZÁCHYTNY KANÁL - EXISTUJÚCI

ZOSUVY STABILIZOVANÉ

ZOSUVY POTENCIÁLNE

ZOSUVY AKTÍVNE

DOSA H SIRÉNY

SIRÉNA

UPRAVENÁ SKLÁDKA

ODVEZENÁ SKLÁDKA

VÝSTAVBA PODMIENENÁ GEOLOGICKÝM POSUDKOM

ÚZEMNÝ PLÁN OBCE LUTILA - ZMENY A DOPLNKY č.2



STAV NÁVRH			OCHRANA PRÍRODY A KRAJIN	NÁVRH NA PREROKOVANIE
			CHRÁNENÝ STROM	
			OCHRANNÉ LESY	
			LESY OSOBITNÉHO URČENIA	
NÁVRH ÚZEMNÉHO SYSTÉMU EKOLOGICKEJ STABILITY				
			BIOKORIDOR REGIONÁLNEHO VÝZNAMU	
			BIOCENTRUM REGIONÁLNEHO VÝZNAMU	
			BIOKORIDOR MIESTNEHO VÝZNAMU	
			BIOCENTRUM MIESTNEHO VÝZNAMU	
			INTERAKČNÉ PRVKY PLOŠNÉ	
			INTERAKČNÉ PRVKY LÍNIOVÉ	
KRAJINNOEKOLOGICKÉ KOMPLEXY				
			HRANICE KRAJINNOEKOLOGICKÝCH KOMPLEXOV	
			LESNÁ VRCHOVINOVÁ KRAJINA	
			PAHORKATINOVÁ ORÁČINOVÁ KRAJINA	
			PAHORKATINOVÁ LÚČNA KRAJINA	
EKOSTABILIZAČNÉ OPATRENIA				
			NÁVRH OCHRANNEJ LÍNIOVEJ ZELENÉ	
			NÁVRH NA ZALESNENIE	
			NÁVRH TRVALÝCH TRÁVNÝCH PORASTOV	
			ODSTRÁNENIE SKLÁDKY ODPADU	

Zoznam lokalít riešených v rámci zmien a doplnkov č.2:

Z2/1 označenie lokality riešenej v rámci ZaD č.2


- Z2/1 - plochy na rekultiváciu po ťažbe vrátane vodnej plochy □
 Z2/2 - zmena funkcie - z plôch rekreácie na plochy bývania
 Z2/3 - rozšírenie rekreačnej plochy R2
 Z2/4 - doplnenie bývania
 Z2/5 - zmena funkcie z občianskej vybavenosti na bývanie
 Z2/6 - zmena funkcie z bývania na občiansku vybavenosť
 Z2/7 - zmena hranice regulačných blokov
 Z2/8 - doplnenie prístupovej cesty do záhradkovej osady
 Z2/9 - zmena regulatívov a dopravnej kostry navrhovaného obytného územia
 Z2/10 - doplnenie bývania
 Z2/11 - zmena funkcie z verejnej zelene na bývanie
 Z2/12 - doplnenie prístupovej cesty
 Z2/13 - zmena regulatívov výrobnjej plochy (V1a)
 Z2/14 - doplnenie hlavných rozvodov sietí technickej infraštruktúry
 Z2/15 - zmena regulatívov výrobnjej plochy (V2a)
 Z2/16 - doplnenie hranice nového prieskumného územia

Číslo výkresu Číslo výřezu

7.2.1

Číslo ZaD

Podklad ÚPN obce Lutíla v znení ZaD č.1 - výrez

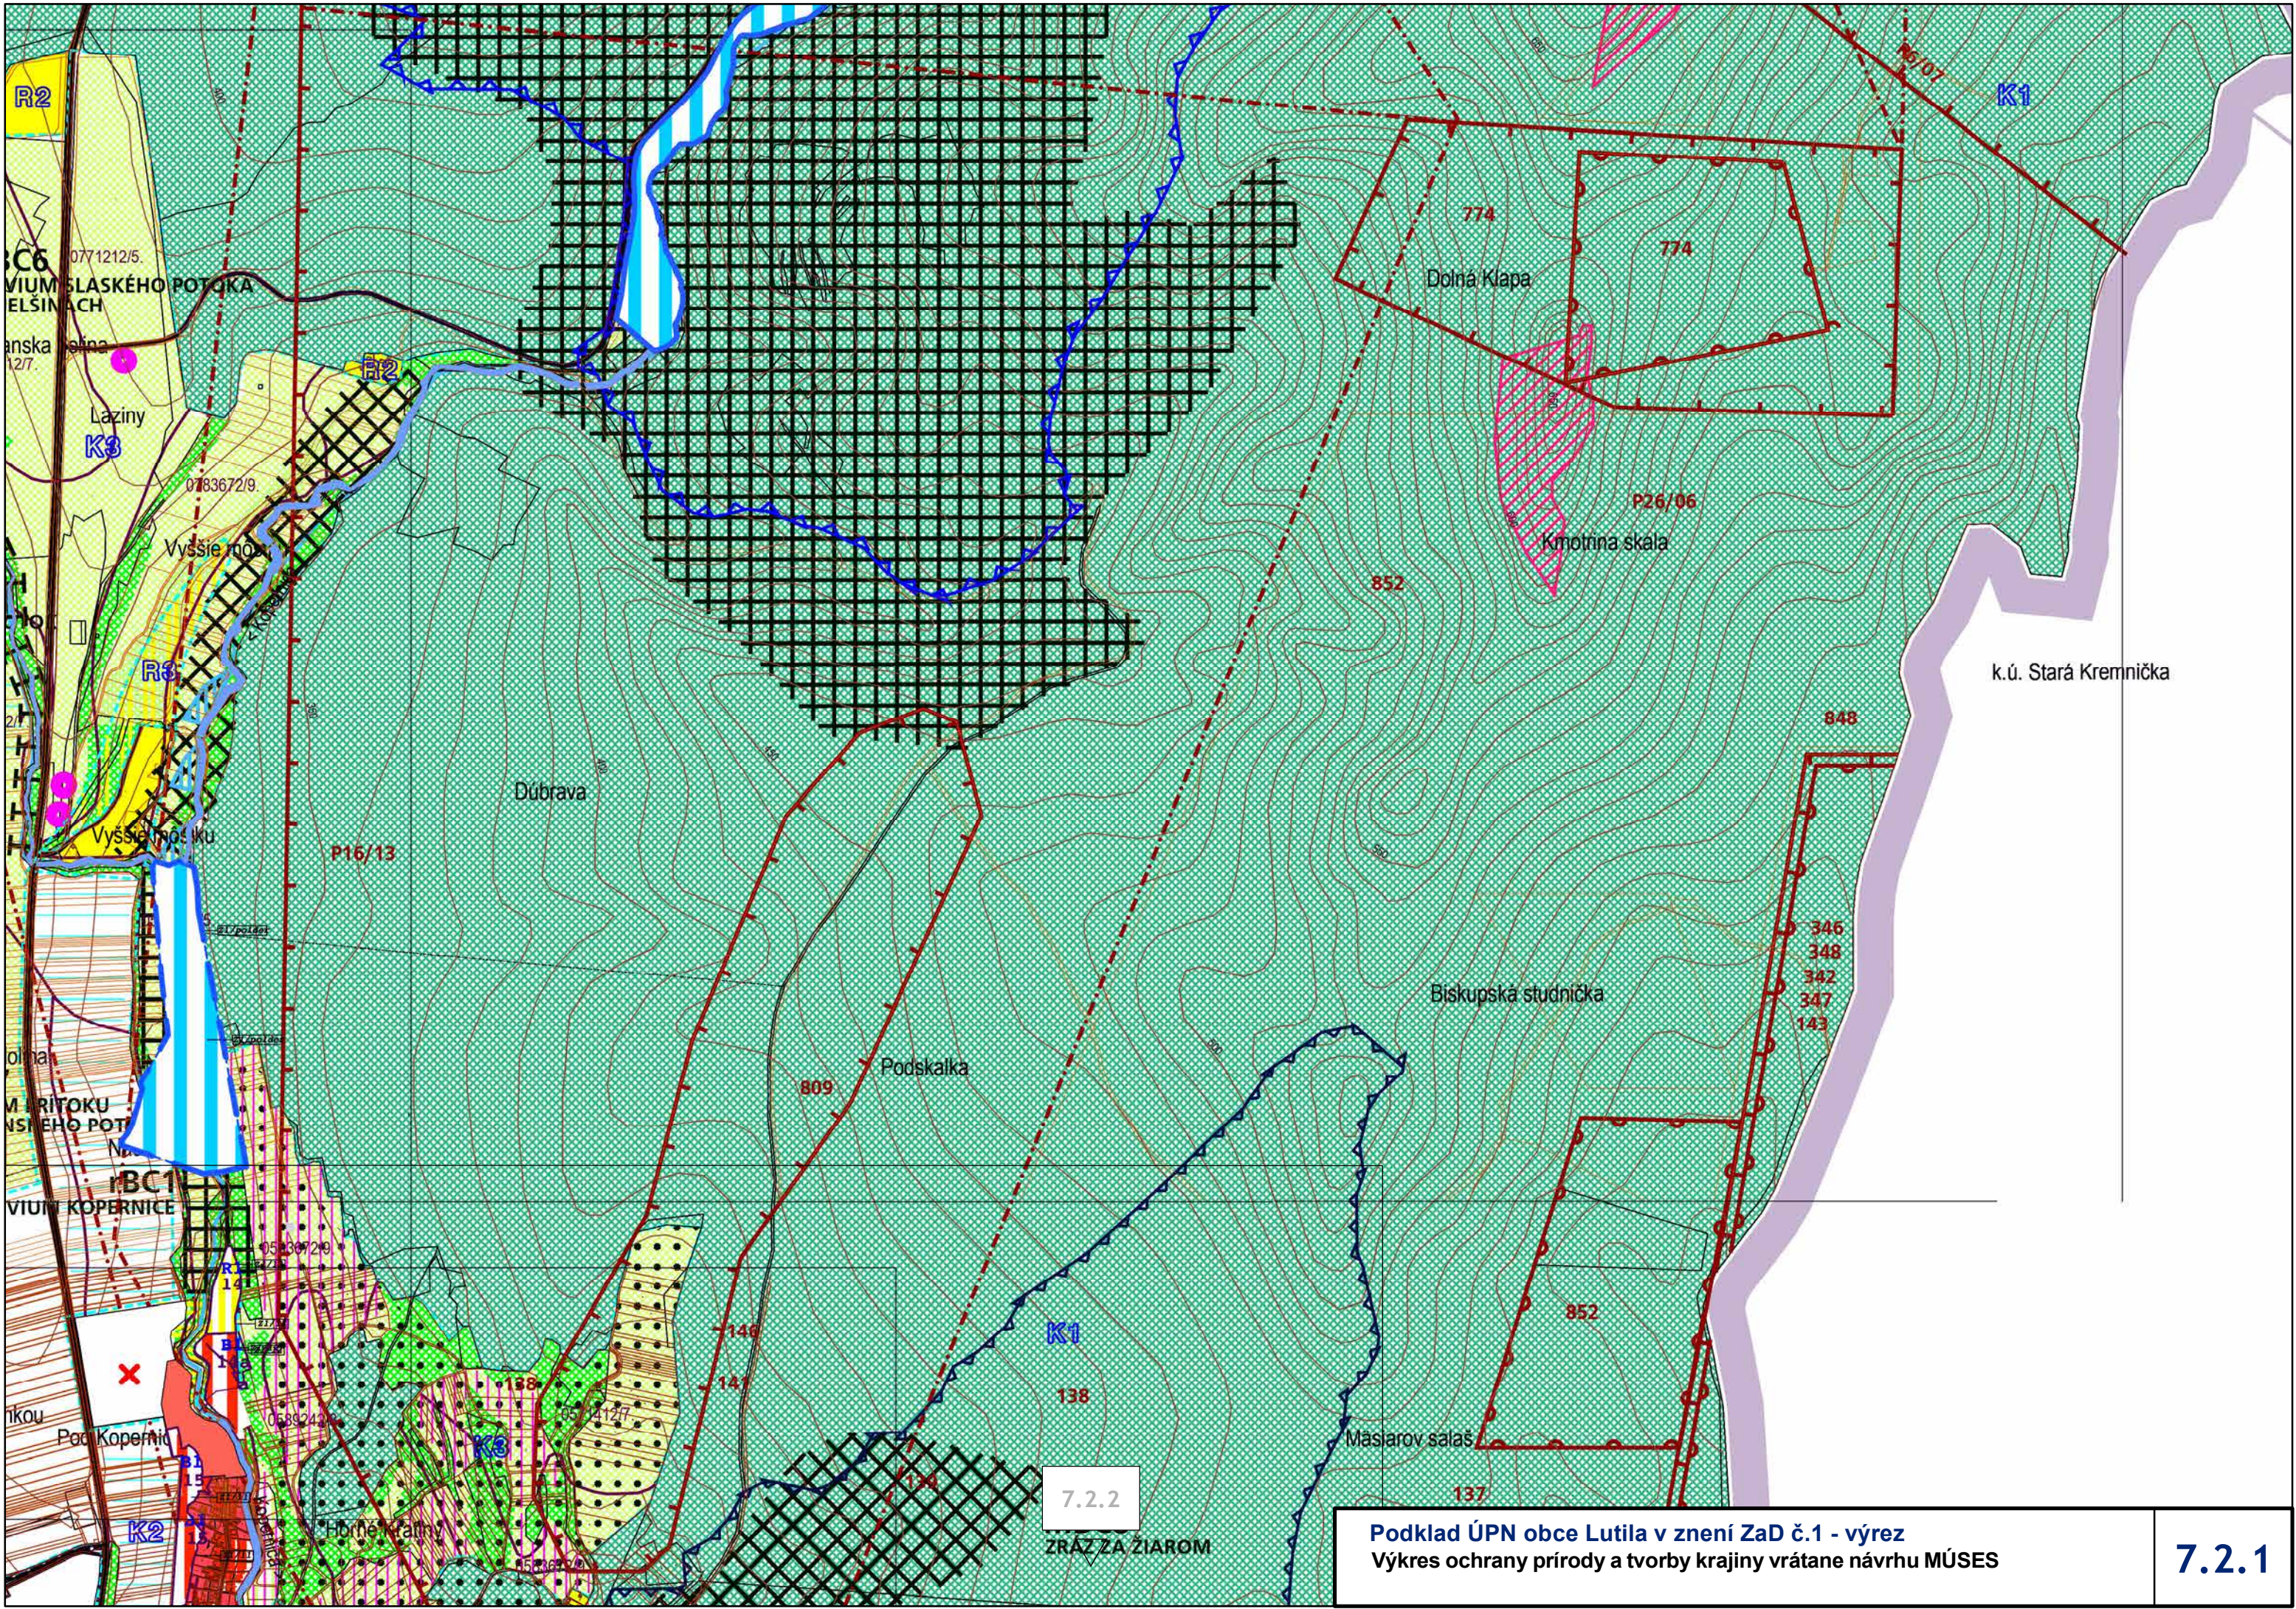

7.2.2

ZRÁZ ZA ŽIAROM

Podklad ÚPN obce Lutila v znení ZaD č.1 - výrez
Výkres ochrany prírody a tvorby krajiny vrátane návrhu MÚSES

7.2.1

Územný plán obce Lutíla - zmeny a doplnky č.2

NÁVRH NA PREROKOVANIE


VÝKRES OCHRANY PRÍRODY A TVORBY KRAJINY
VRÁTANE NÁVRHU MÚŠES


7.2.1

7.2.1

k.ú. Stará Kremnička

7.2.1

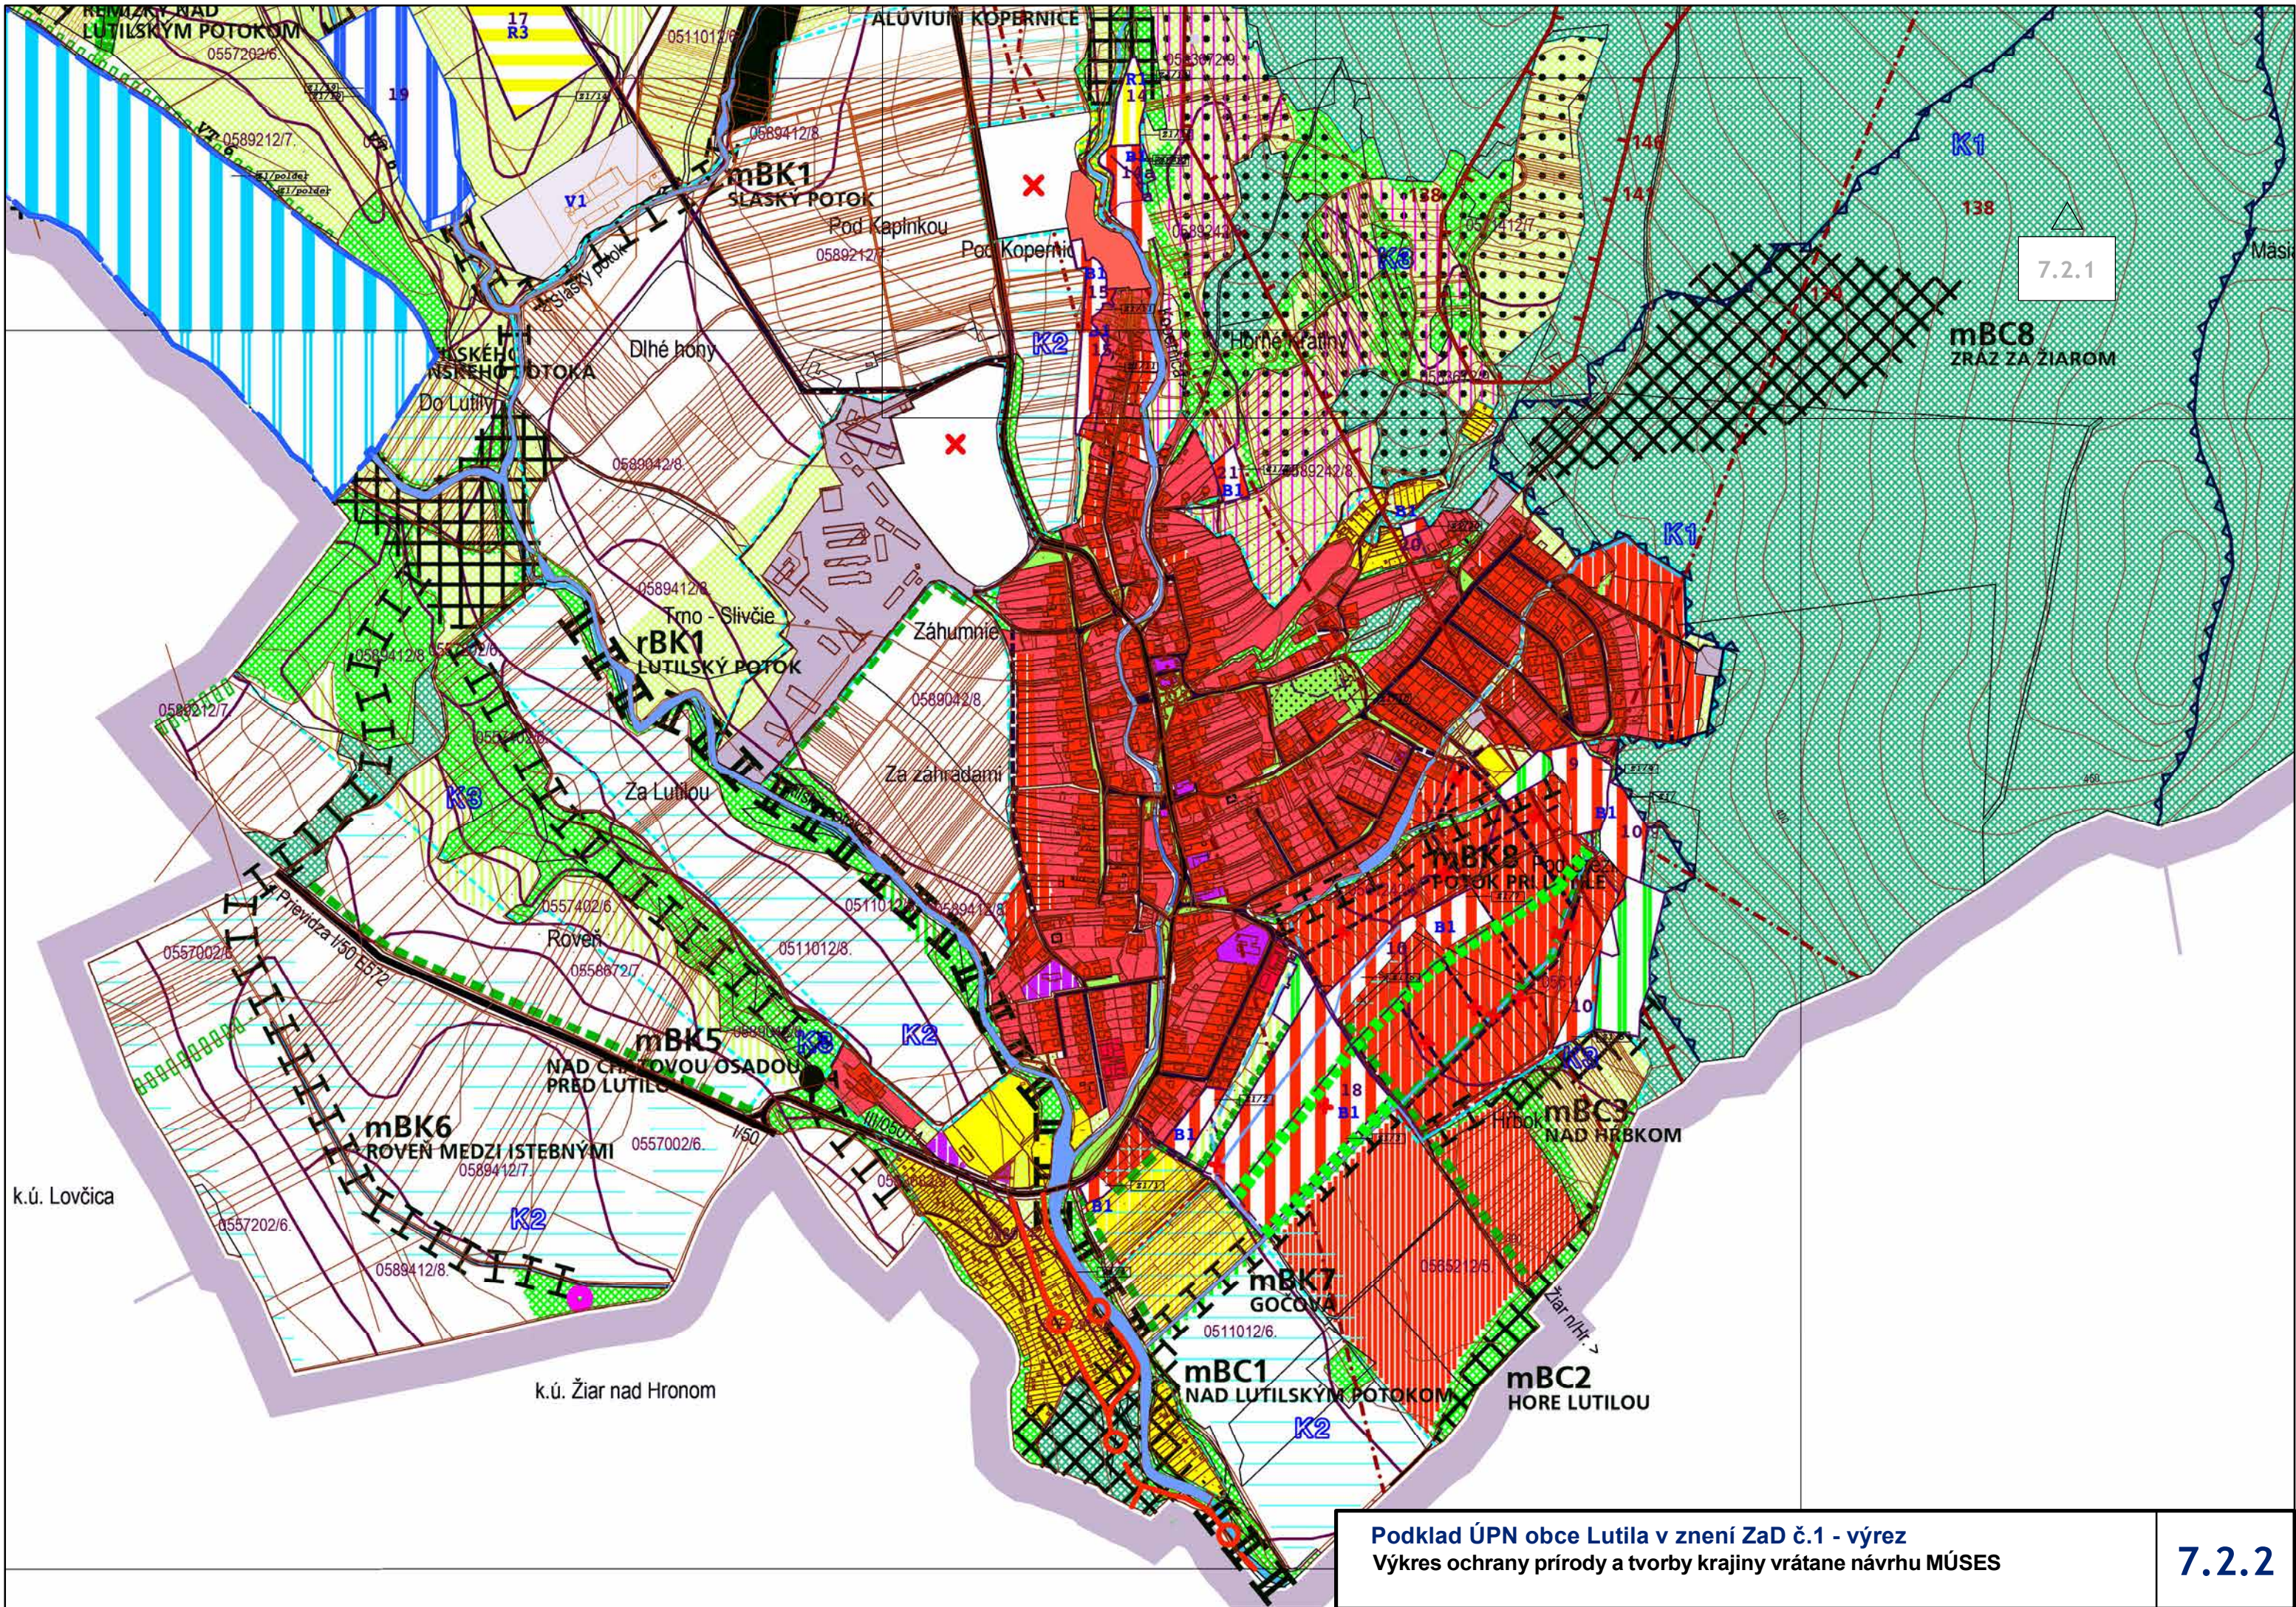

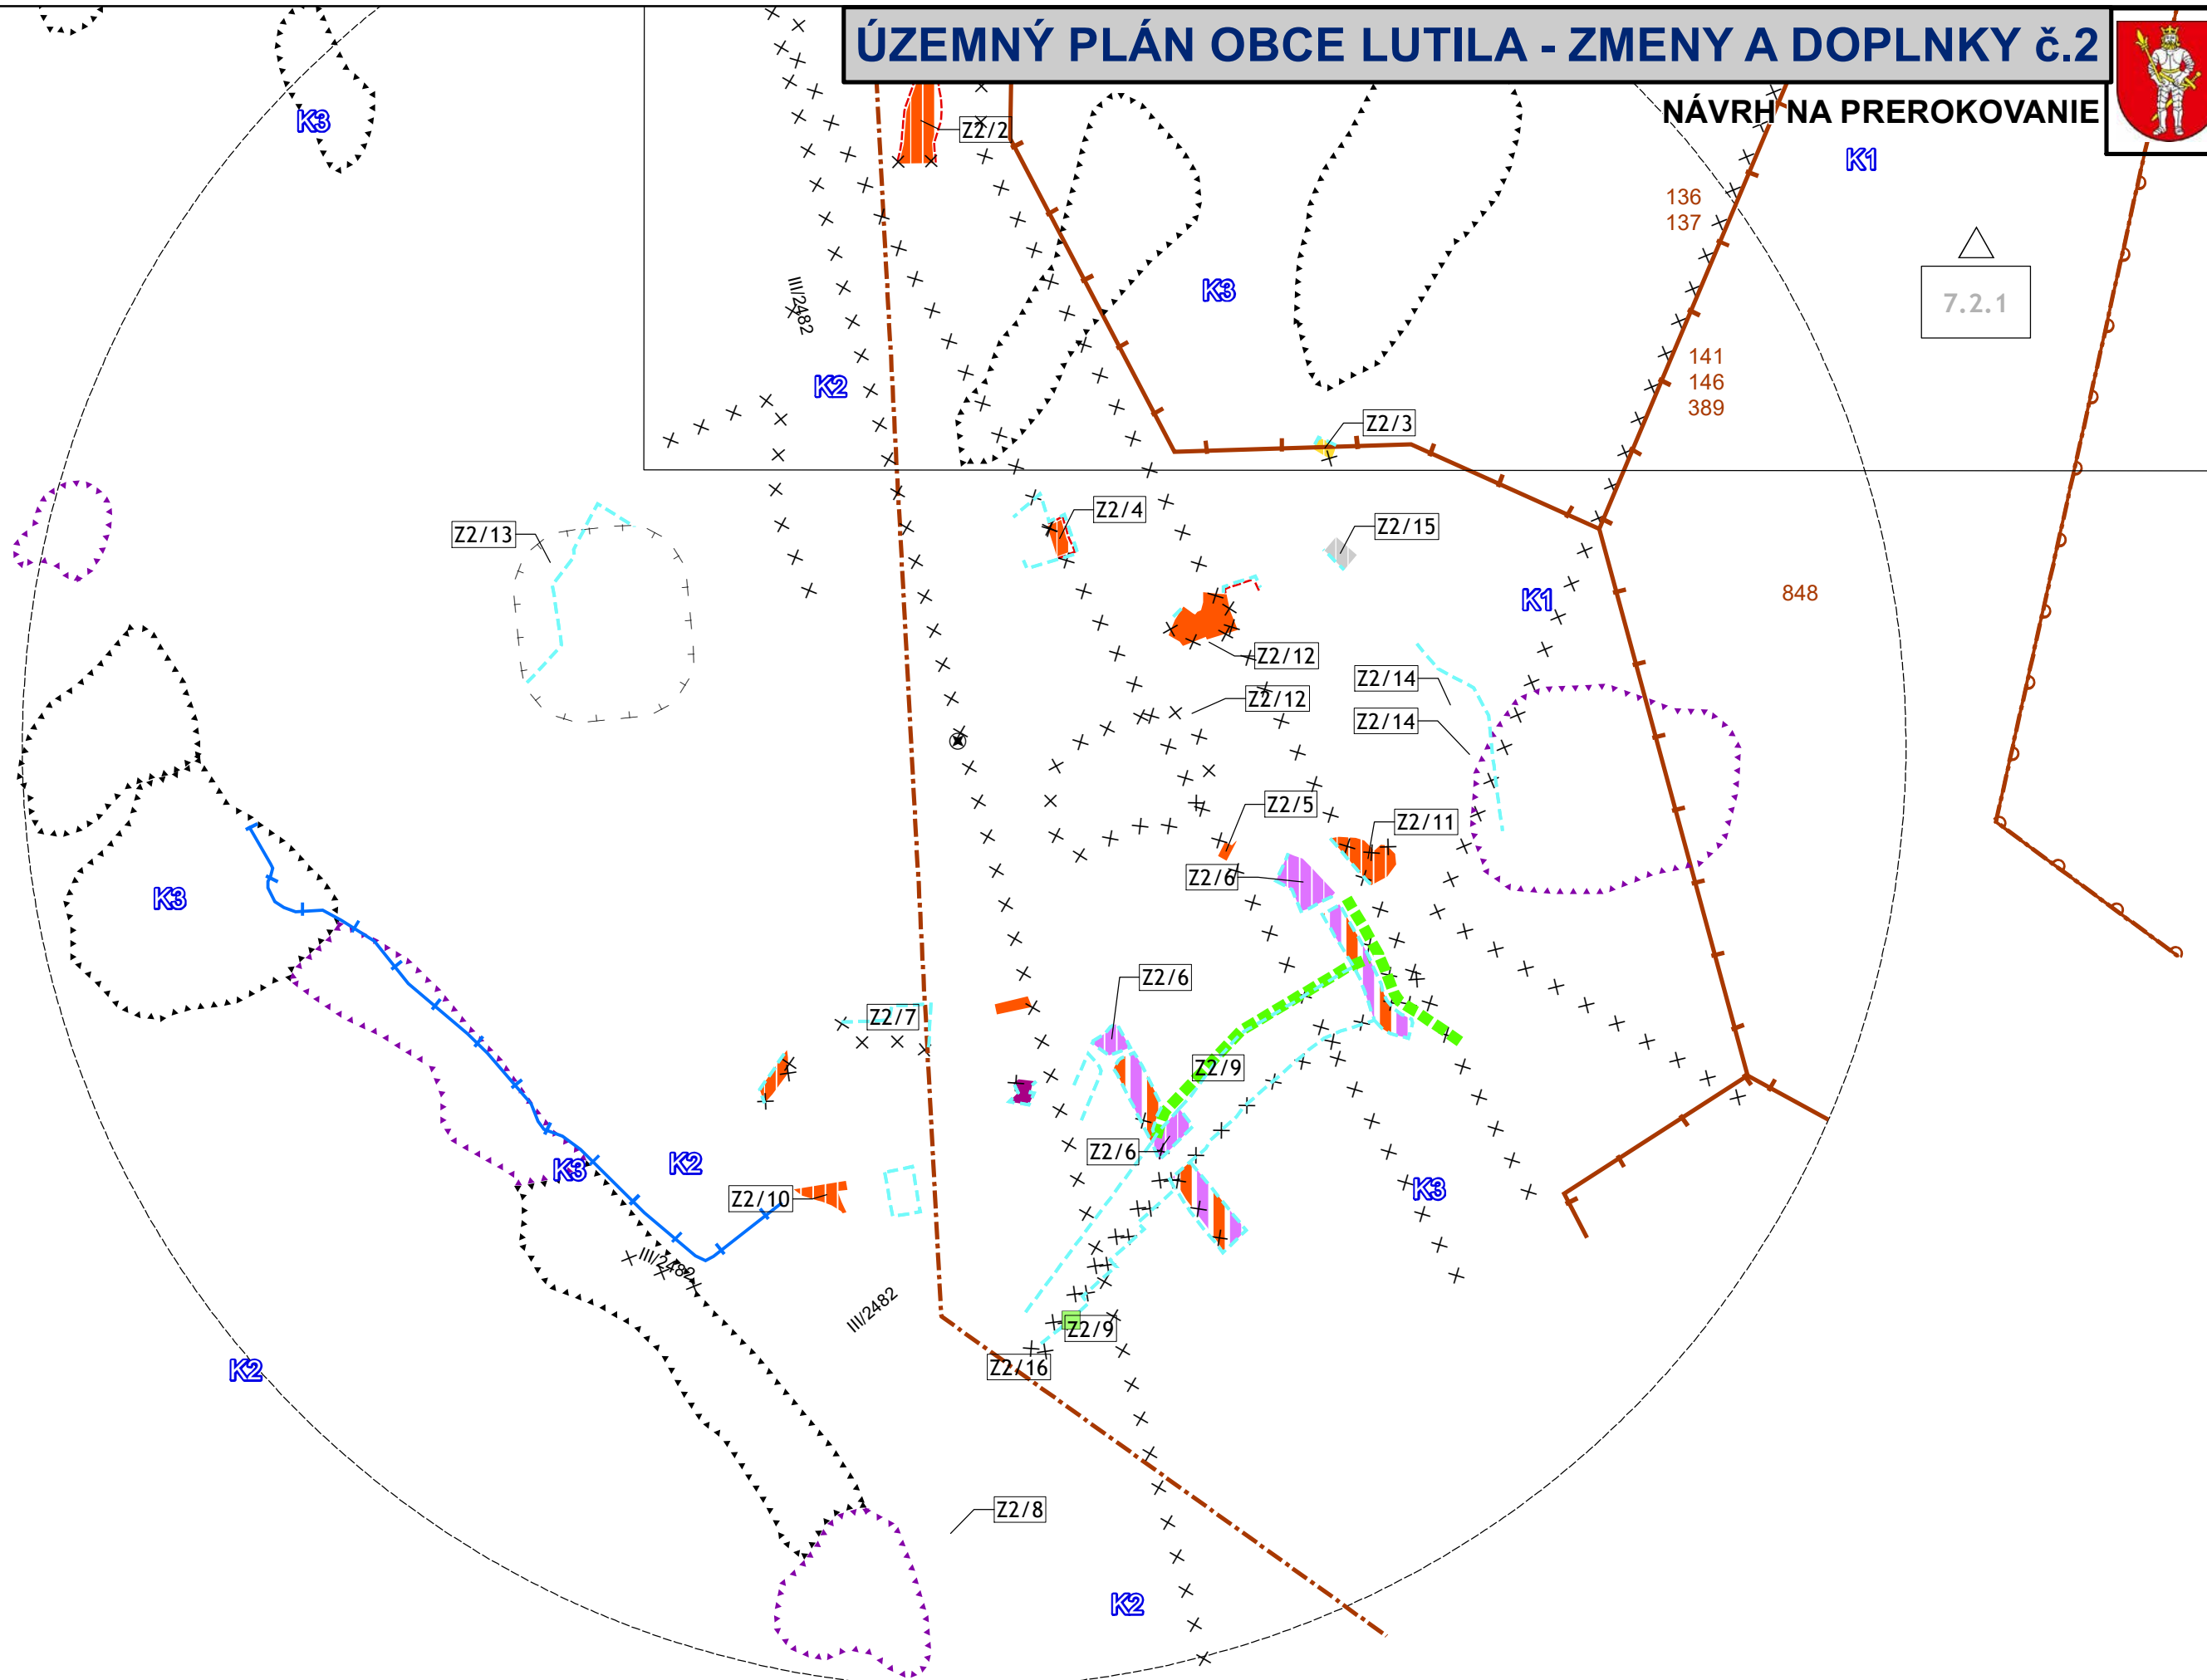


ÚZEMNÝ PLÁN OBCE LUTILA - ZMENY A DOPLNKY č.2



NÁVRH NA PREROKOVANIE

7.2.1

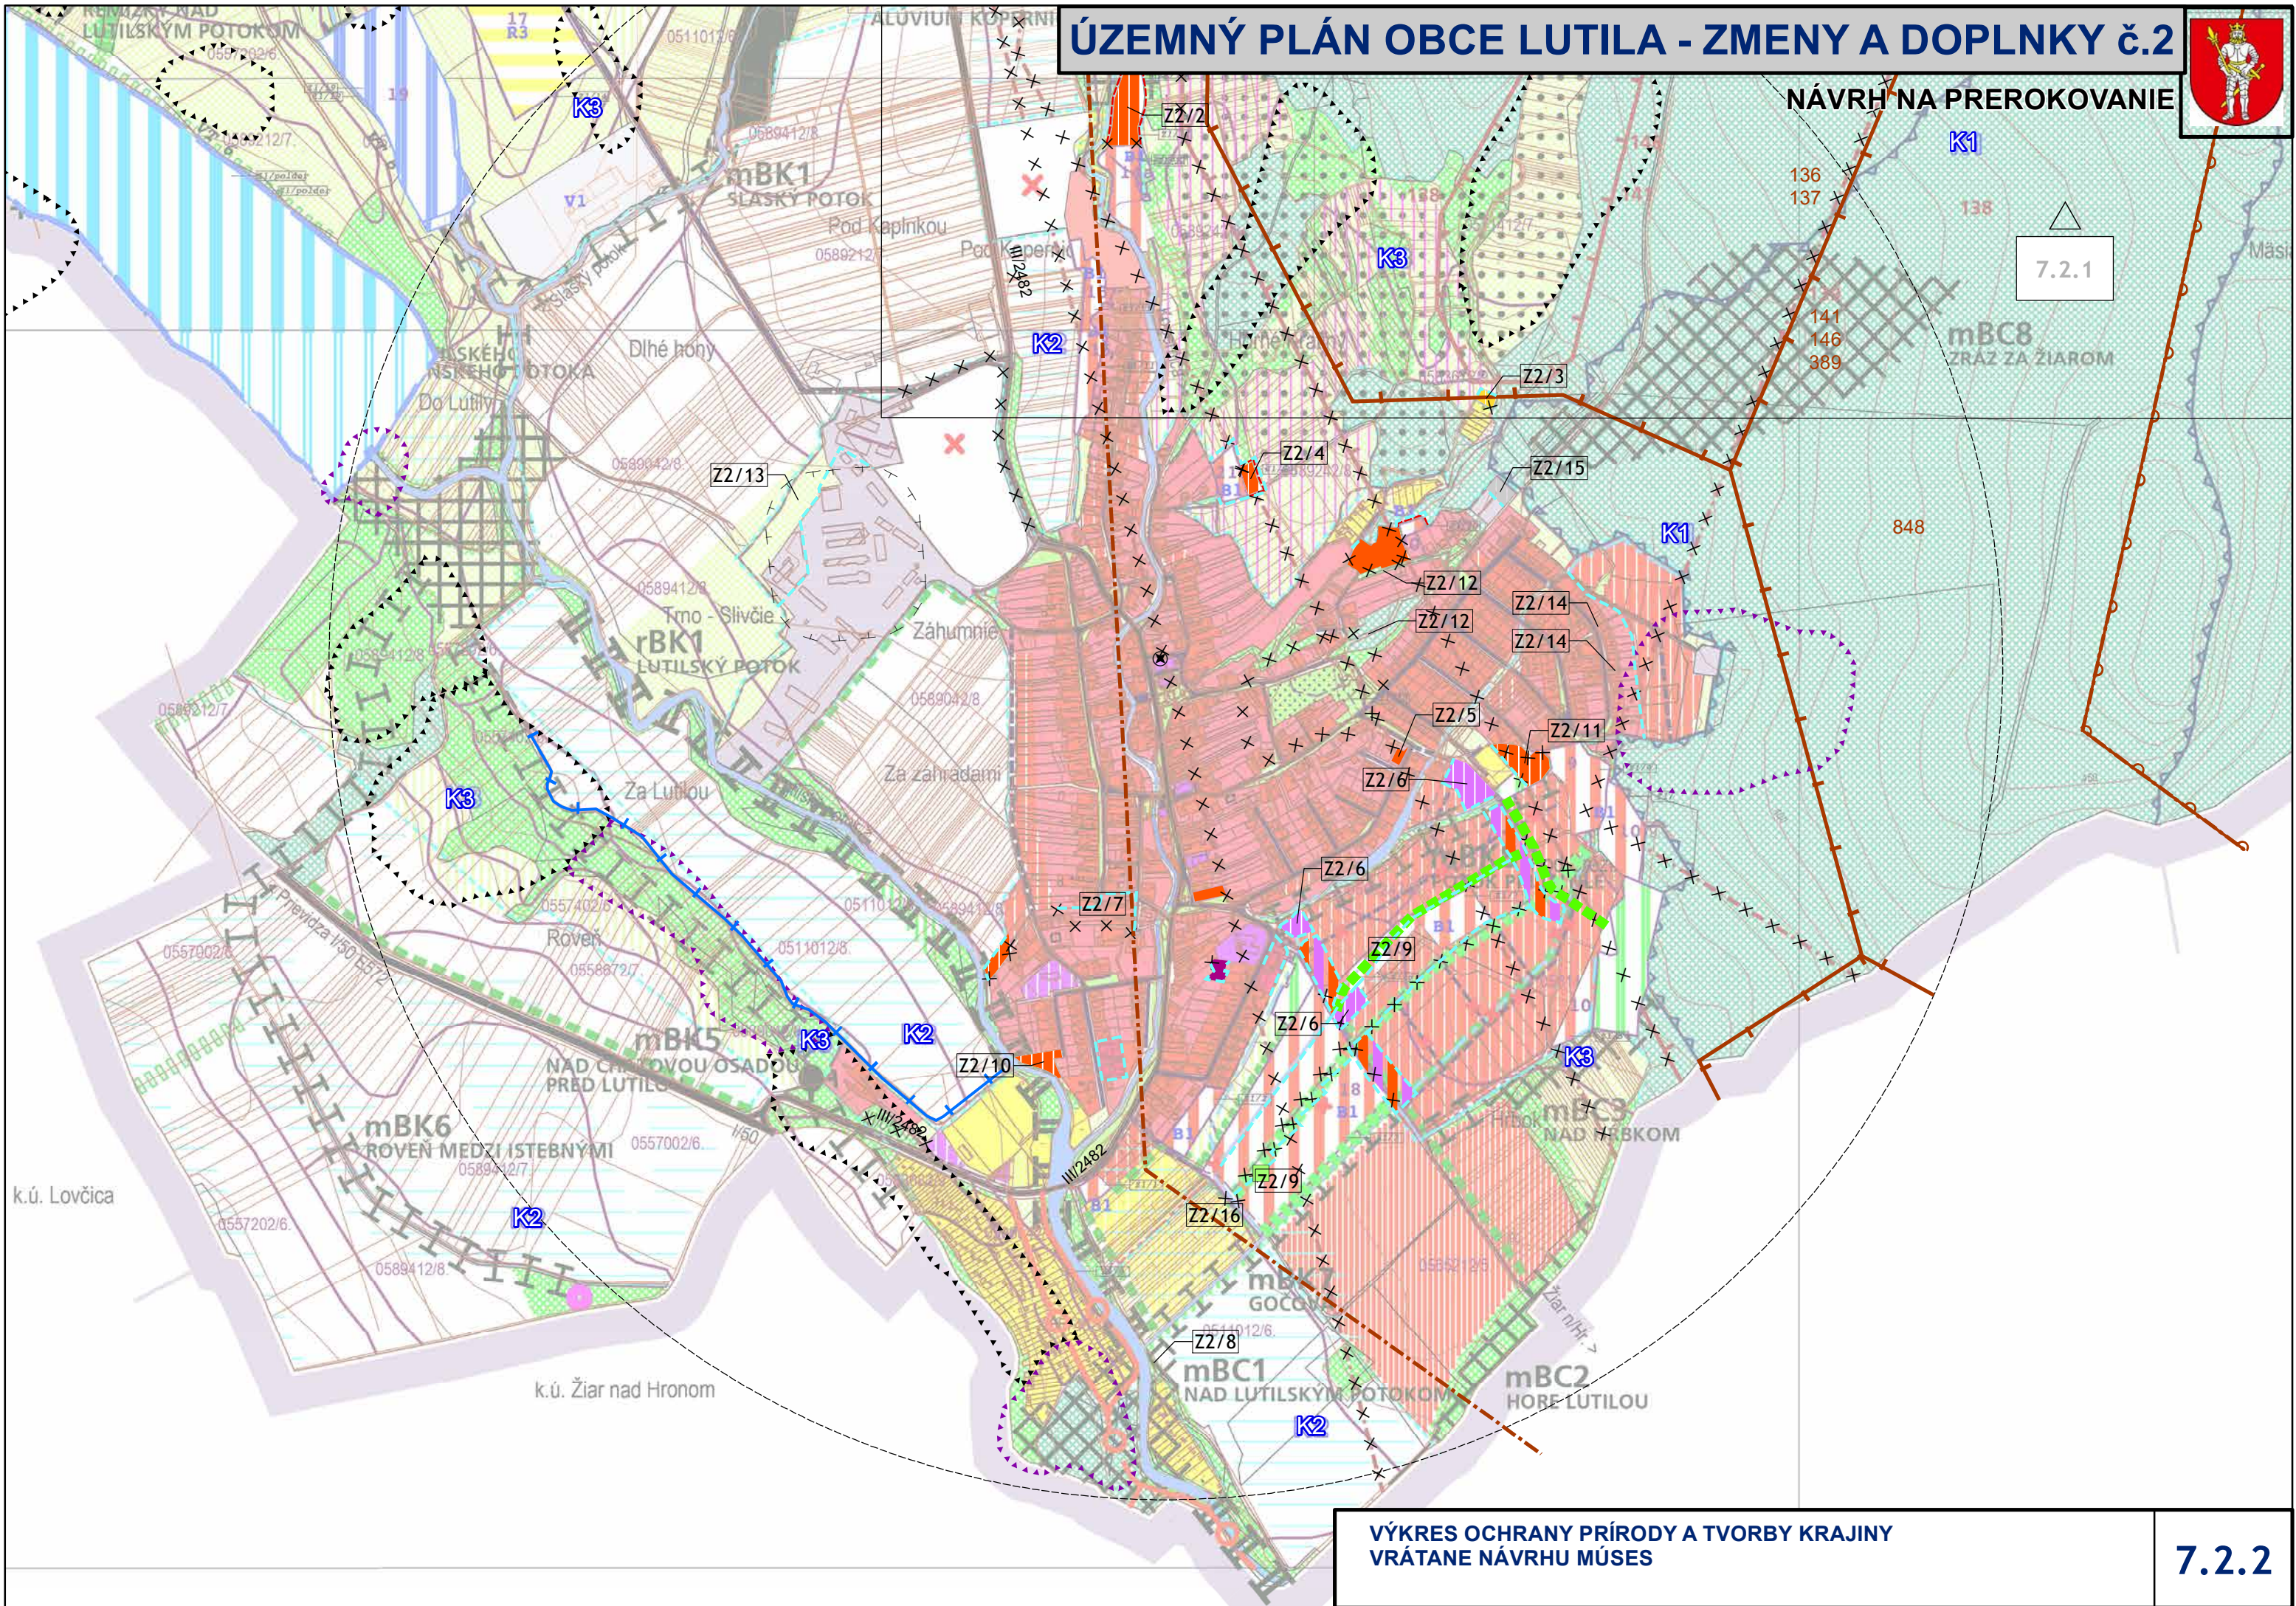

VÝKRES OCHRANY PRÍRODY A TVORBY KRAJINY
VRÁTANE NÁVRHU MÚSES

7.2.2