


L'UBIŠA

ÚZEMNÝ PLÁN OBCE

ZMENY A DOPLNKY Č.1

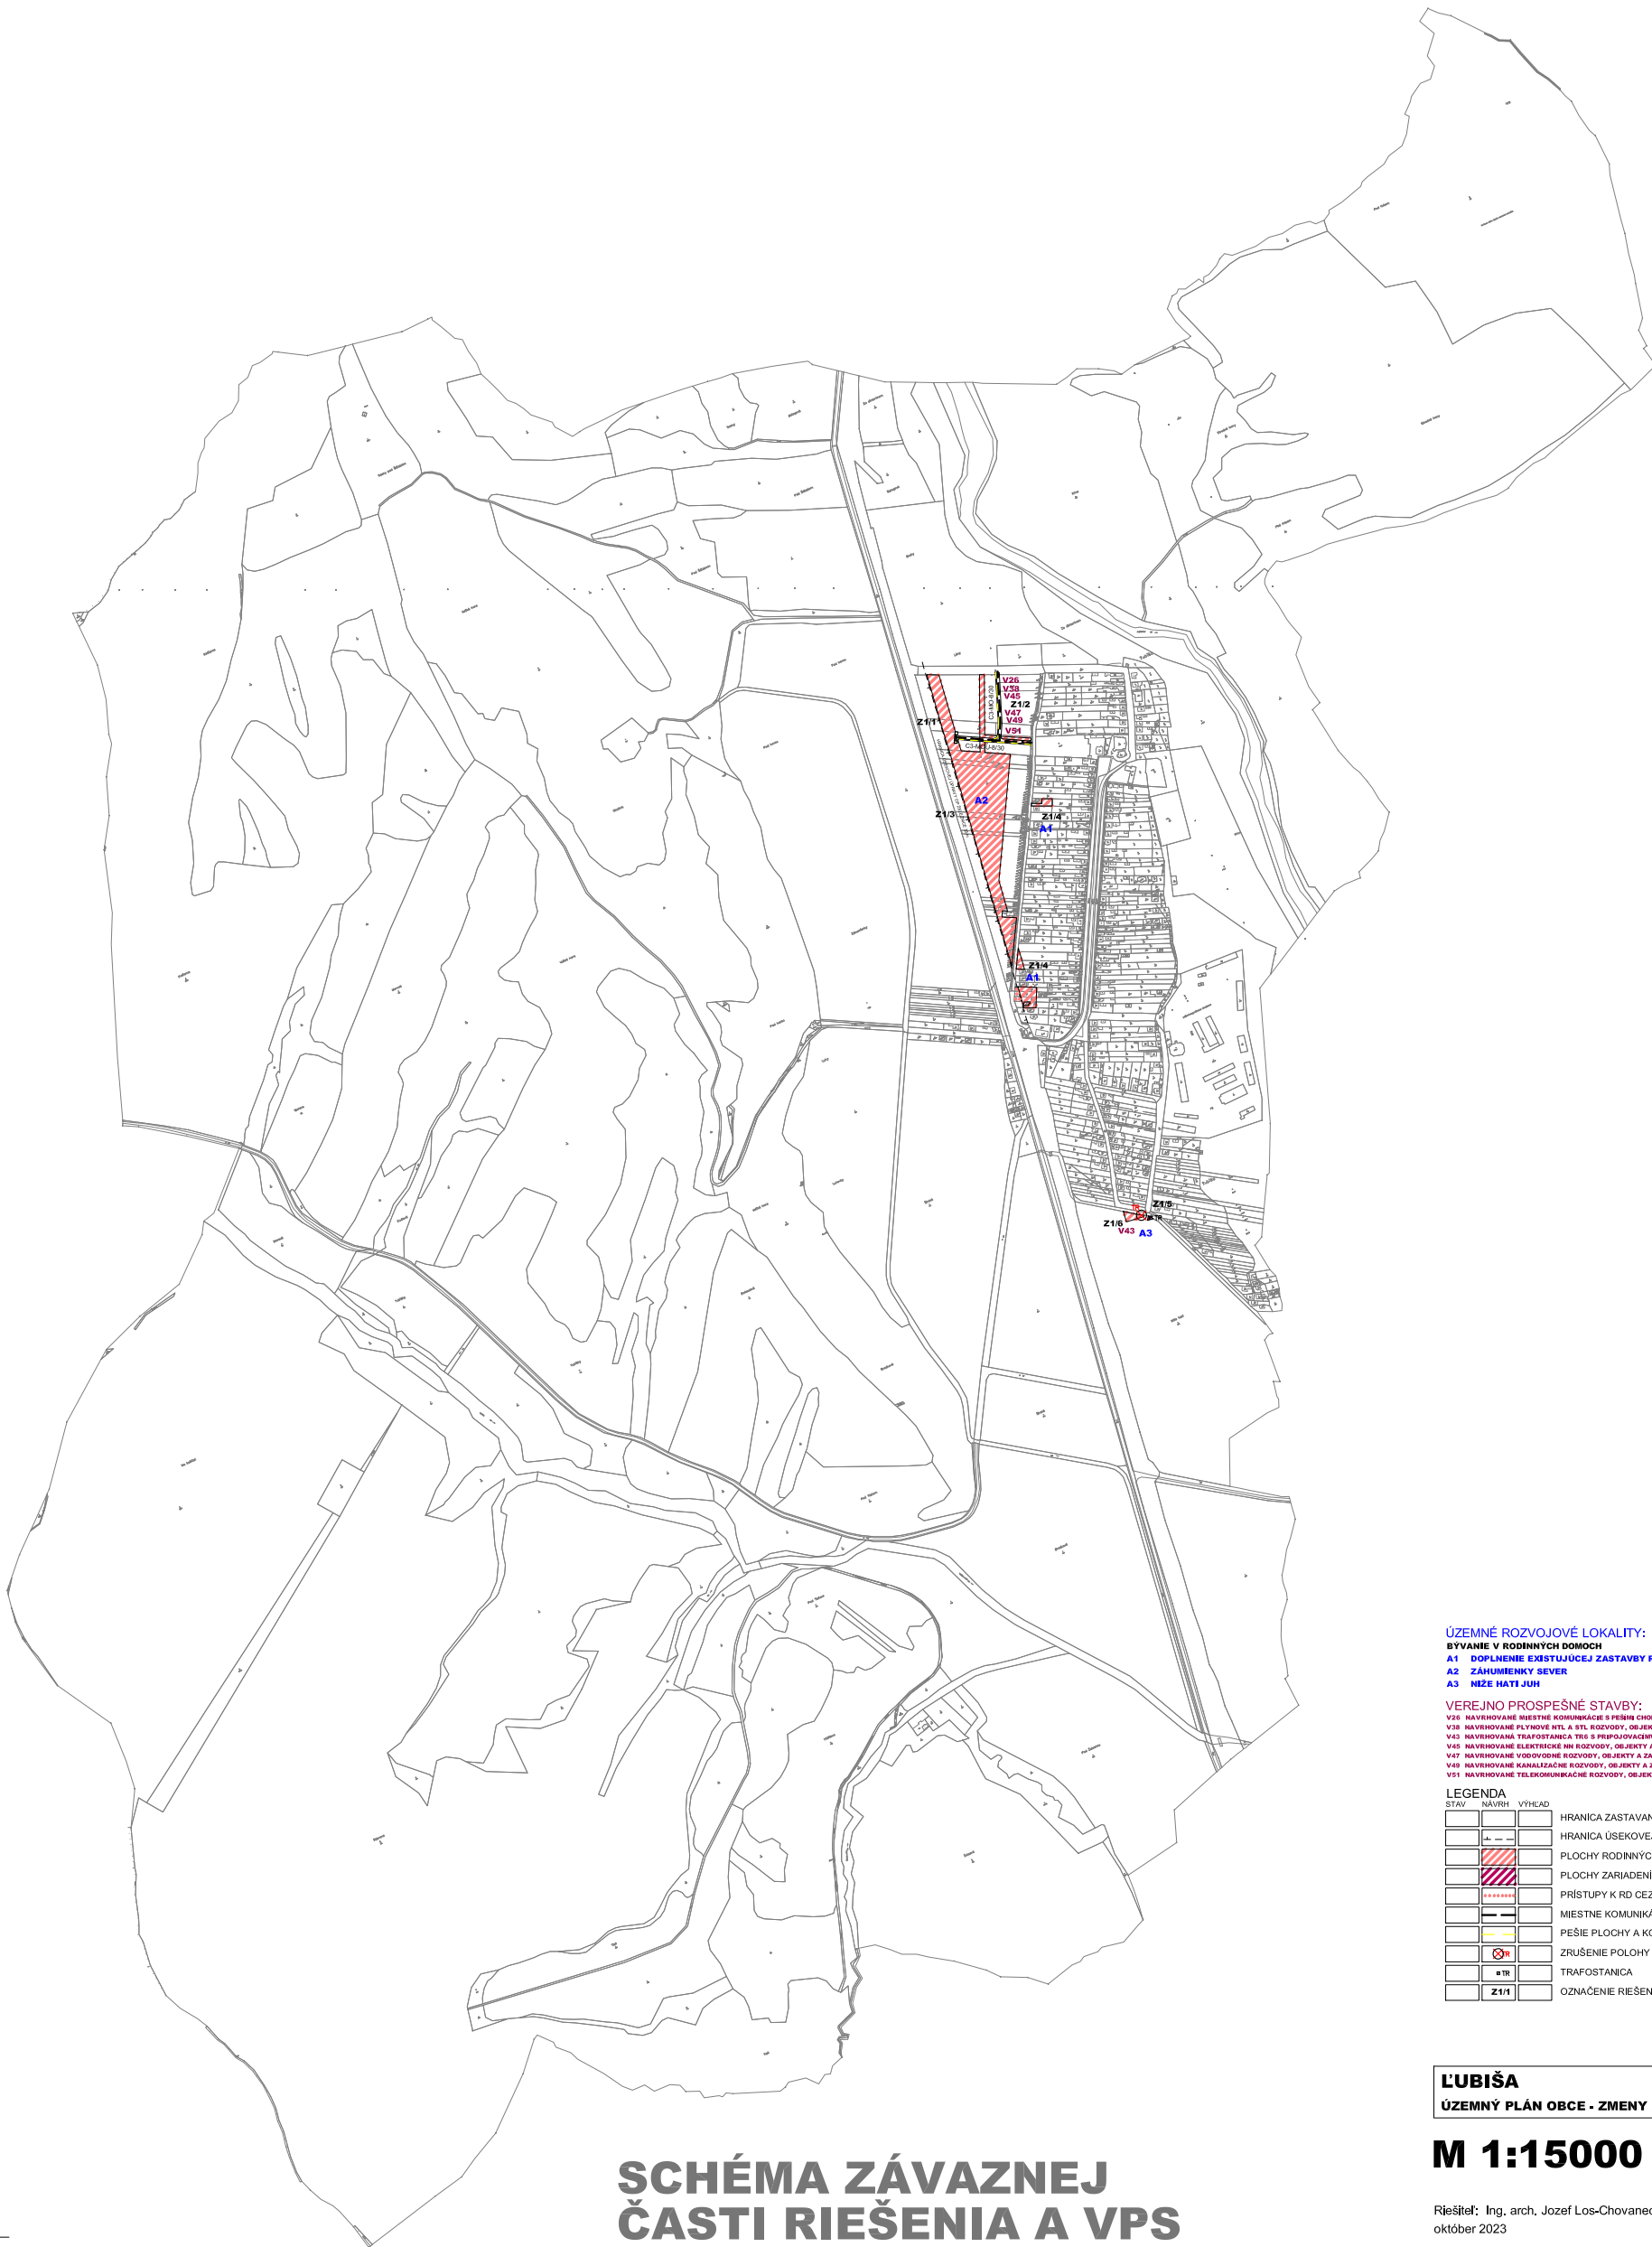

ÚZEMNÉ ROZVOJOVÉ LOKALITY:

BYVANIE V RODINNÝCH DOMOCH

- A1 DOPLNENIE EXISTUJÚCEJ ZASTAVBY RD
- A2 ZAHUMIENKY SEVER
- A3 MEZHA HATI JUH

VEREJNO PROSPESNÉ STAVBY:

- V26 NAVRHOVANÉ RIESTNÉ KOMUNIKÁCIE S PEŠIN CHODNÍK
- V28 NAVRHOVANÉ PLYNOVÉ MTL A STL ROZVODY, OBJEKTY A ZARADENIA
- V43 NAVRHOVANÁ TRAFOSTANICA TRS S PRÍPOJOVACÝM VEDENÍM
- V45 NAVRHOVANÉ ELEKTRICKÉ NN ROZVODY, OBJEKTY A ZARADENIA
- V47 NAVRHOVANÉ VOZOVÉ ROZVODY, OBJEKTY A ZARADENIA
- V49 NAVRHOVANÉ KANALIZAČNÉ ROZVODY, OBJEKTY A ZARADENIA
- V51 NAVRHOVANÉ TELEKOMUNIKAČNÉ ROZVODY, OBJEKTY A ZARADENIA

LEGENDA

STAV	NAVŠH	VÝHEAD
		HRANICA ZASTAVANÉHO ÚZEMIA OBCE K 1.1.1990
		HRANICA ÚSEKOVEJ ÚPRAVY OP ŽELEZNICE
		PLOCHY RODINNÝCH DOMOV
		PLOCHY ZARIADENÍ TECHNICKÉJ A KOMUNÁLNEJ VYBAVENOSTI
		PRÍSTUPY K RD CEZ PLOCHY OBYTNEJ ZELENÉ PRI RD
		MIESTNE KOMUNIKÁCIE SPEVNENÉ
		PEŠIE PLOCHY A KOMUNIKÁCIE (vld. výkres č.3 a č.7)
		ZRUŠENIE POLOHY TRAFOSTANICE TRS - NOVÁPOLOHA
		TRAFOSTANICA
		OZNAČENIE RIESTNÝCH LOKALIT NAVRHOVANÝCH ZbD č.1 UPN

L'UBIŠA
ÚZEMNÝ PLÁN OBCE - ZMENY A DOPLNKY č.1

M 1:15000

Riešiteľ: Ing. arch. Jozef Los-Chovanec, Ing. arch. Jozef Bednár
október 2023

SCHÉMA ZÁVAZNEJ
ČASTI RIEŠENIA A VPS