



ÚZEMNÝ PLÁN OBCE ORAVSKÝ BIELY POTOK - ZMENY A DOPLNKY č.2



NÁVRH

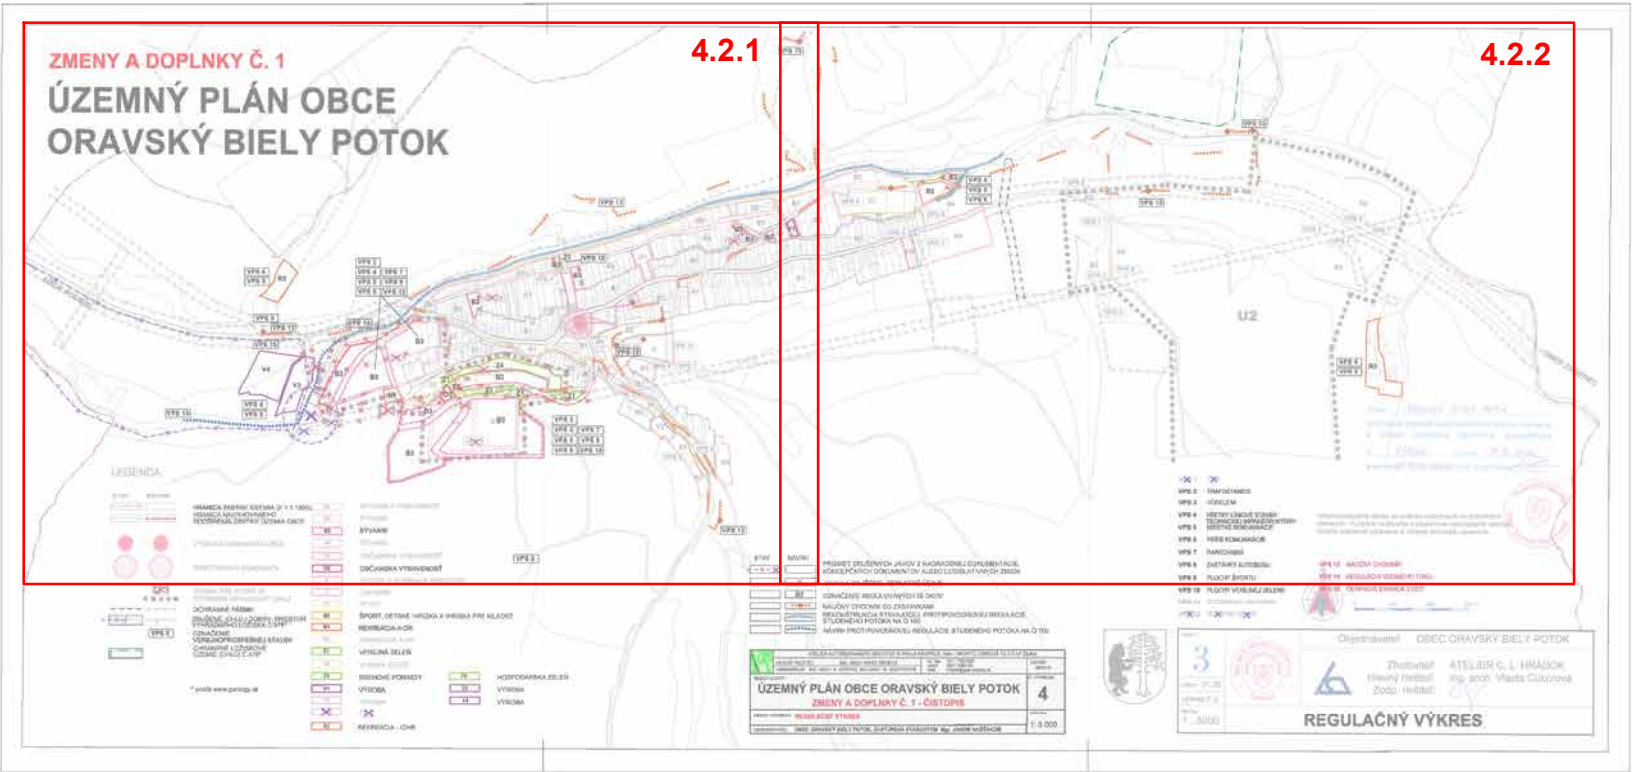

Klad výkresov pre ÚPN-O Oravský Biely Potok - Zmeny a doplnky č.2

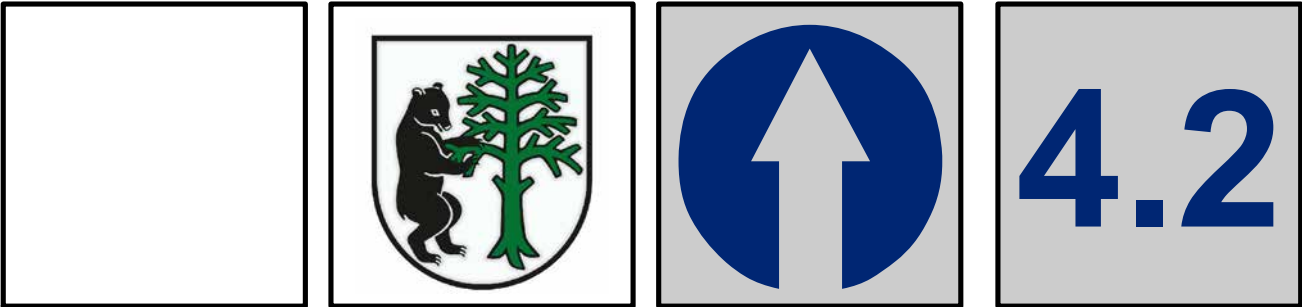

Obstarávateľ: Obec Oravský Biely Potok
Osoba odborne spôsobilá pre obstaranie ÚPP a ÚPD:
Hl.riešiteľ:
Autor výkresu:
Dátum: október 2023

Spracovateľ: ARTIX, s.r.o.
Ing. arch. Eva Zaťková
Ing. arch. Eleonóra Hejzlarová
Ing. arch. Roman Jančo

REGULAČNÝ VÝKRES

1: 5 000

LEGENDA

STAV

NÁVRH

HRANICA ZASTAV. ÚZEMIA (K 1.1.1990);

HRANICA NAVRHOVANÉHO

ROZŠÍRENIA ZASTAV. ÚZEMIA OBCE

B1

B2

B3

B4

O1

O2

K

C

S1

S2

R1

R2

Z1

Z2

Z3

V1

V2

R3

BÝVANIE A VYBAVENOSŤ

BÝVANIE

BÝVANIE

BÝVANIE

OBČIANSKA VYBAVENOSŤ

OBČIANSKA VYBAVENOSŤ

KOSTOL A SÚVISIACE PRIESTORY

CINTORÍN

ŠPORT

ŠPORT, DETSKÉ IHRISKÁ A IHRISKÁ PRE MLÁDEŽ

REKREÁCIA A CR

REKREÁCIA A CR

VEREJNÁ ZELEŇ

VYSOKÁ ZELEŇ

BREHOVÉ PORASTY

VÝROBA

VÝROBA

REKREÁCIA - ICHR

STAV

NÁVRH

PRIEMET ZRUŠENÝCH JAVOV Z NADRADENEJ DOKUMENTÁCIE,

KONCEPČNÝCH DOKUMENTOV ALEBO LEGISLATÍVNYCH ZMIEN

JAVY NA ZRUŠENIE, NEPLATNÉ ÚDAJE

B3

NÁUČNÝ CHODNÍK SO ZASTÁVKAMI

REKONŠTRUKCIA STÁVAJÚCEJ PROTIPOVODŇOVEJ REGULÁCIE

STUDENÉHO POTOKA NA Q 100

NÁVRH PROTIPOVODŇOVEJ REGULÁCIE STUDENÉHO POTOKA NA Q 100

VÝŠKOVÁ DOMINANTA OBCE

PRIESTOROVÁ DOMINANTA

ÚZEMIA PRE KTORÉ JE

POTREBNÉ SPRACOVAŤ ÚPN-Z

OCHRANNÉ PÁSMA

ZRUŠENÉ CHLÚ / DOBYV. PRIESTOR

VÝHRADNÉHO LOŽISKA Č.478*

OZNAČENIE

VEREJNÓPROSPEŠNEJ STAVBY

CHRÁNENÉ LOŽISKOVÉ

ÚZEMIE (CHLÚ) Č.478*

VPS 5

VPS 1

VPS 2

TRAFOSTANICE

VPS 3

VODOJEM

VPS 4

VŠETKY LÍNIOVÉ STAVBY

TECHNICKEJ INFRAŠTRUKTÚRY

MIESTNE KOMUNIKÁCIE

VPS 5

PEŠIE KOMUNIKÁCIE

VPS 6

PARKOVISKÁ

VPS 7

ZASTÁVKY AUTOBUSU

VPS 8

PLOCHY ŠPORTU

VPS 9

PLOCHY VEREJNEJ ZELENÉ

VPS 10

ROZŠÍRENIE CINTORÍNA

VPS 11

VPS 12

VPS 13

NÁUČNÝ CHODNÍK

VPS 14

REGULÁCIA VODNÉHO TOKU

VPS 15

ČERPACIA STANICA VODY

Verejnoprospešné stavby sú graficky znázornené na

výkresoch : Funkčné využívanie a priestorové uspori

Verejný dopravný vybavenie a Verejný technický vyt

Podklad ÚPN obce Oravský Biely Potok v znení ZaD č.1 - výrez

Legenda

ÚZEMNÝ PLÁN OBCE ORAVSKÝ BIELY POTOK - ZMENY A DOPLNKY č.2



LEGENDA

NÁVRH

B1-B6	BÝVANIE B1, B2, B3a, B3b, B4, B5, B6								
×	×	×	×	×					
×	×	×	×	×					
×	×	×	×	×	×				
O1a-O2	OBČIANSKA VYBAVENOSŤ O1a, O1b, O1c, O2								
×	×	×	×	×	×	×			
×	×	×	×	×					
S1-S3	ŠPORT, DETSKÉ IHRISKÁ A IHRISKÁ PRE MLÁDEŽ - S1, S2, S3								
R1-R6	REKREÁCIA R1, R2, R3, R4, R5, R6								
×	×	×	×	×					
Z1-Z4	VEREJNÁ ZELENĚ, VYSOKÁ ZELENĚ, BREHOVÉ PORASTY, HOSPODÁRSKA ZELENĚ - Z1, Z2, Z3, Z4								
×	×	×	×	×					
×	×	×	×	×	×	×	×	×	×
V1-V4	VÝROBA - V1, V2, V3, V4								
×	×	×	×	×	×				
×	×	×	×	×	×				
×	×	×	×	×	×				

STAV NÁVRH

	×	JAVY NA ZRUŠENIE, NEPLATNÉ ÚDAJE
	B3	OZNAČENIE REGULOVANÝCH BLOKOV

Číslo výkresu

Číslo výrezu

4.2.1

Číslo ZaD

Obstarávateľ: Obec Oravský Biely Potok
Osoba odborne spôsobilá pre obstaranie ÚPP a ÚPD:
Hl.riešiteľ:
Autor výkresu:
Dátum: október 2023

Spracovateľ: ARTIX, s.r.o.
Ing. arch. Eva Zaťková
Ing. arch. Eleonóra Hejzlarová
Ing. arch. Roman Jančo

LEGENDA

ÚZEMNÝ PLÁN OBCE ORAVSKÝ BIELY POTOK - ZMENY A DOPLNKY č.2



NÁVRH

LEGENDA

STAV NÁVRH



HRANICA ZASTAV. ÚZEMIA (K 1.1.1990)
HRANICA NAVRHOVANÉHO
ROZŠÍRENIA ZASTAV. ÚZEMIA OBCE

B1-B6

BÝVANIE B1, B2, B3a, B3b, B4, B5, B6

X X X

X X X

X X X

X X X

VÝŠKOVÁ DOMINANTA OBCE

X X X

X X X

PRIESTOROVÁ DOMINANTA

O1a-O2

OBČIANSKA VYBAVENOSŤ O1a, O1b, O1c, O2

X X X

X X X

ÚZEMIA PRE KTORÉ JE
POTREBNÉ SPRACOVAŤ ÚPN-Z

K

KOSTOL A SÚVISIACE PRIESTORY

C

CINTORÍN

OCHRANNÉ PÁSMA

X X X

X X X

ZRUŠENÉ, CHLÚ / DOBÝV. PRIESTOR
VÝHRADNÉHO LOŽISKA Č.478*

S1-S3

ŠPORT, DETSKÉ IHRISKÁ A IHRISKÁ PRE MLÁDEŽ - S1, S2, S3

R1-R6

REKREÁCIA R1, R2, R3, R4, R5, R6

OZNAČENIE
VEREJNOPROSPEŠNEJ STAVBY
CHRÁNENÉ LOŽISKOVÉ
ÚZEMIE (CHLÚ) Č.478*

X X X

X X X

Z1-Z4

VEREJNÁ ZELEŇ, VYSOKÁ ZELEŇ, BREHOVÉ PORASTY, HOSPODÁRSKA ZELEŇ - Z1, Z2, Z3, Z4

X X X

X X X

X X X

X X X

X X X

X X X

V1-V4

VÝROBA - V1, V2, V3, V4

X X X

X X X

X X X

X X X

X X X

X X X

* podľa www.geology.sk

STAV NÁVRH



PRIEMET ZRUŠENÝCH JAVOV Z NADRADENEJ DOKUMENTÁCIE,
KONCEPČNÝCH DOKUMENTOV ALEBO LEGISLATÍVNYCH ZMIEN

JAVY NA ZRUŠENIE, NEPLATNÉ ÚDAJE

OZNAČENIE REGULOVANÝCH BLOKOV

NÁUČNÝ CHODNÍK SO ZASTÁVKAMI

REKONŠTRUKCIA STÁVAJÚCEJ PROTIPOVODŇOVEJ REGULÁCIE
STUDENÉHO POTOKA NA Q 100

NÁVRH PROTIPOVODŇOVEJ REGULÁCIE STUDENÉHO POTOKA NA Q 100

Číslo výkresu

Číslo výrezu

4.2.1

Číslo ZaD


Obstarávateľ: Obec Oravský Biely Potok
Osoba odborne spôsobilá pre obstaranie ÚPP a ÚPD:
Hl.riešiteľ:
Autor výkresu:
Dátum: október 2023

Spracovateľ: ARTIX, s.r.o.
Ing. arch. Eva Zaťková
Ing. arch. Eleonóra Hejzlarová
Ing. arch. Roman Jančo

Podklad ÚPN obce Oravský Biely Potok v znení ZaD č.1 - výrez
LEGENDA


ZMENY A DOPLNKY Č. 1

ÚZEMNÝ PLÁN OBCE ORAVSKÝ BIELY POTOK

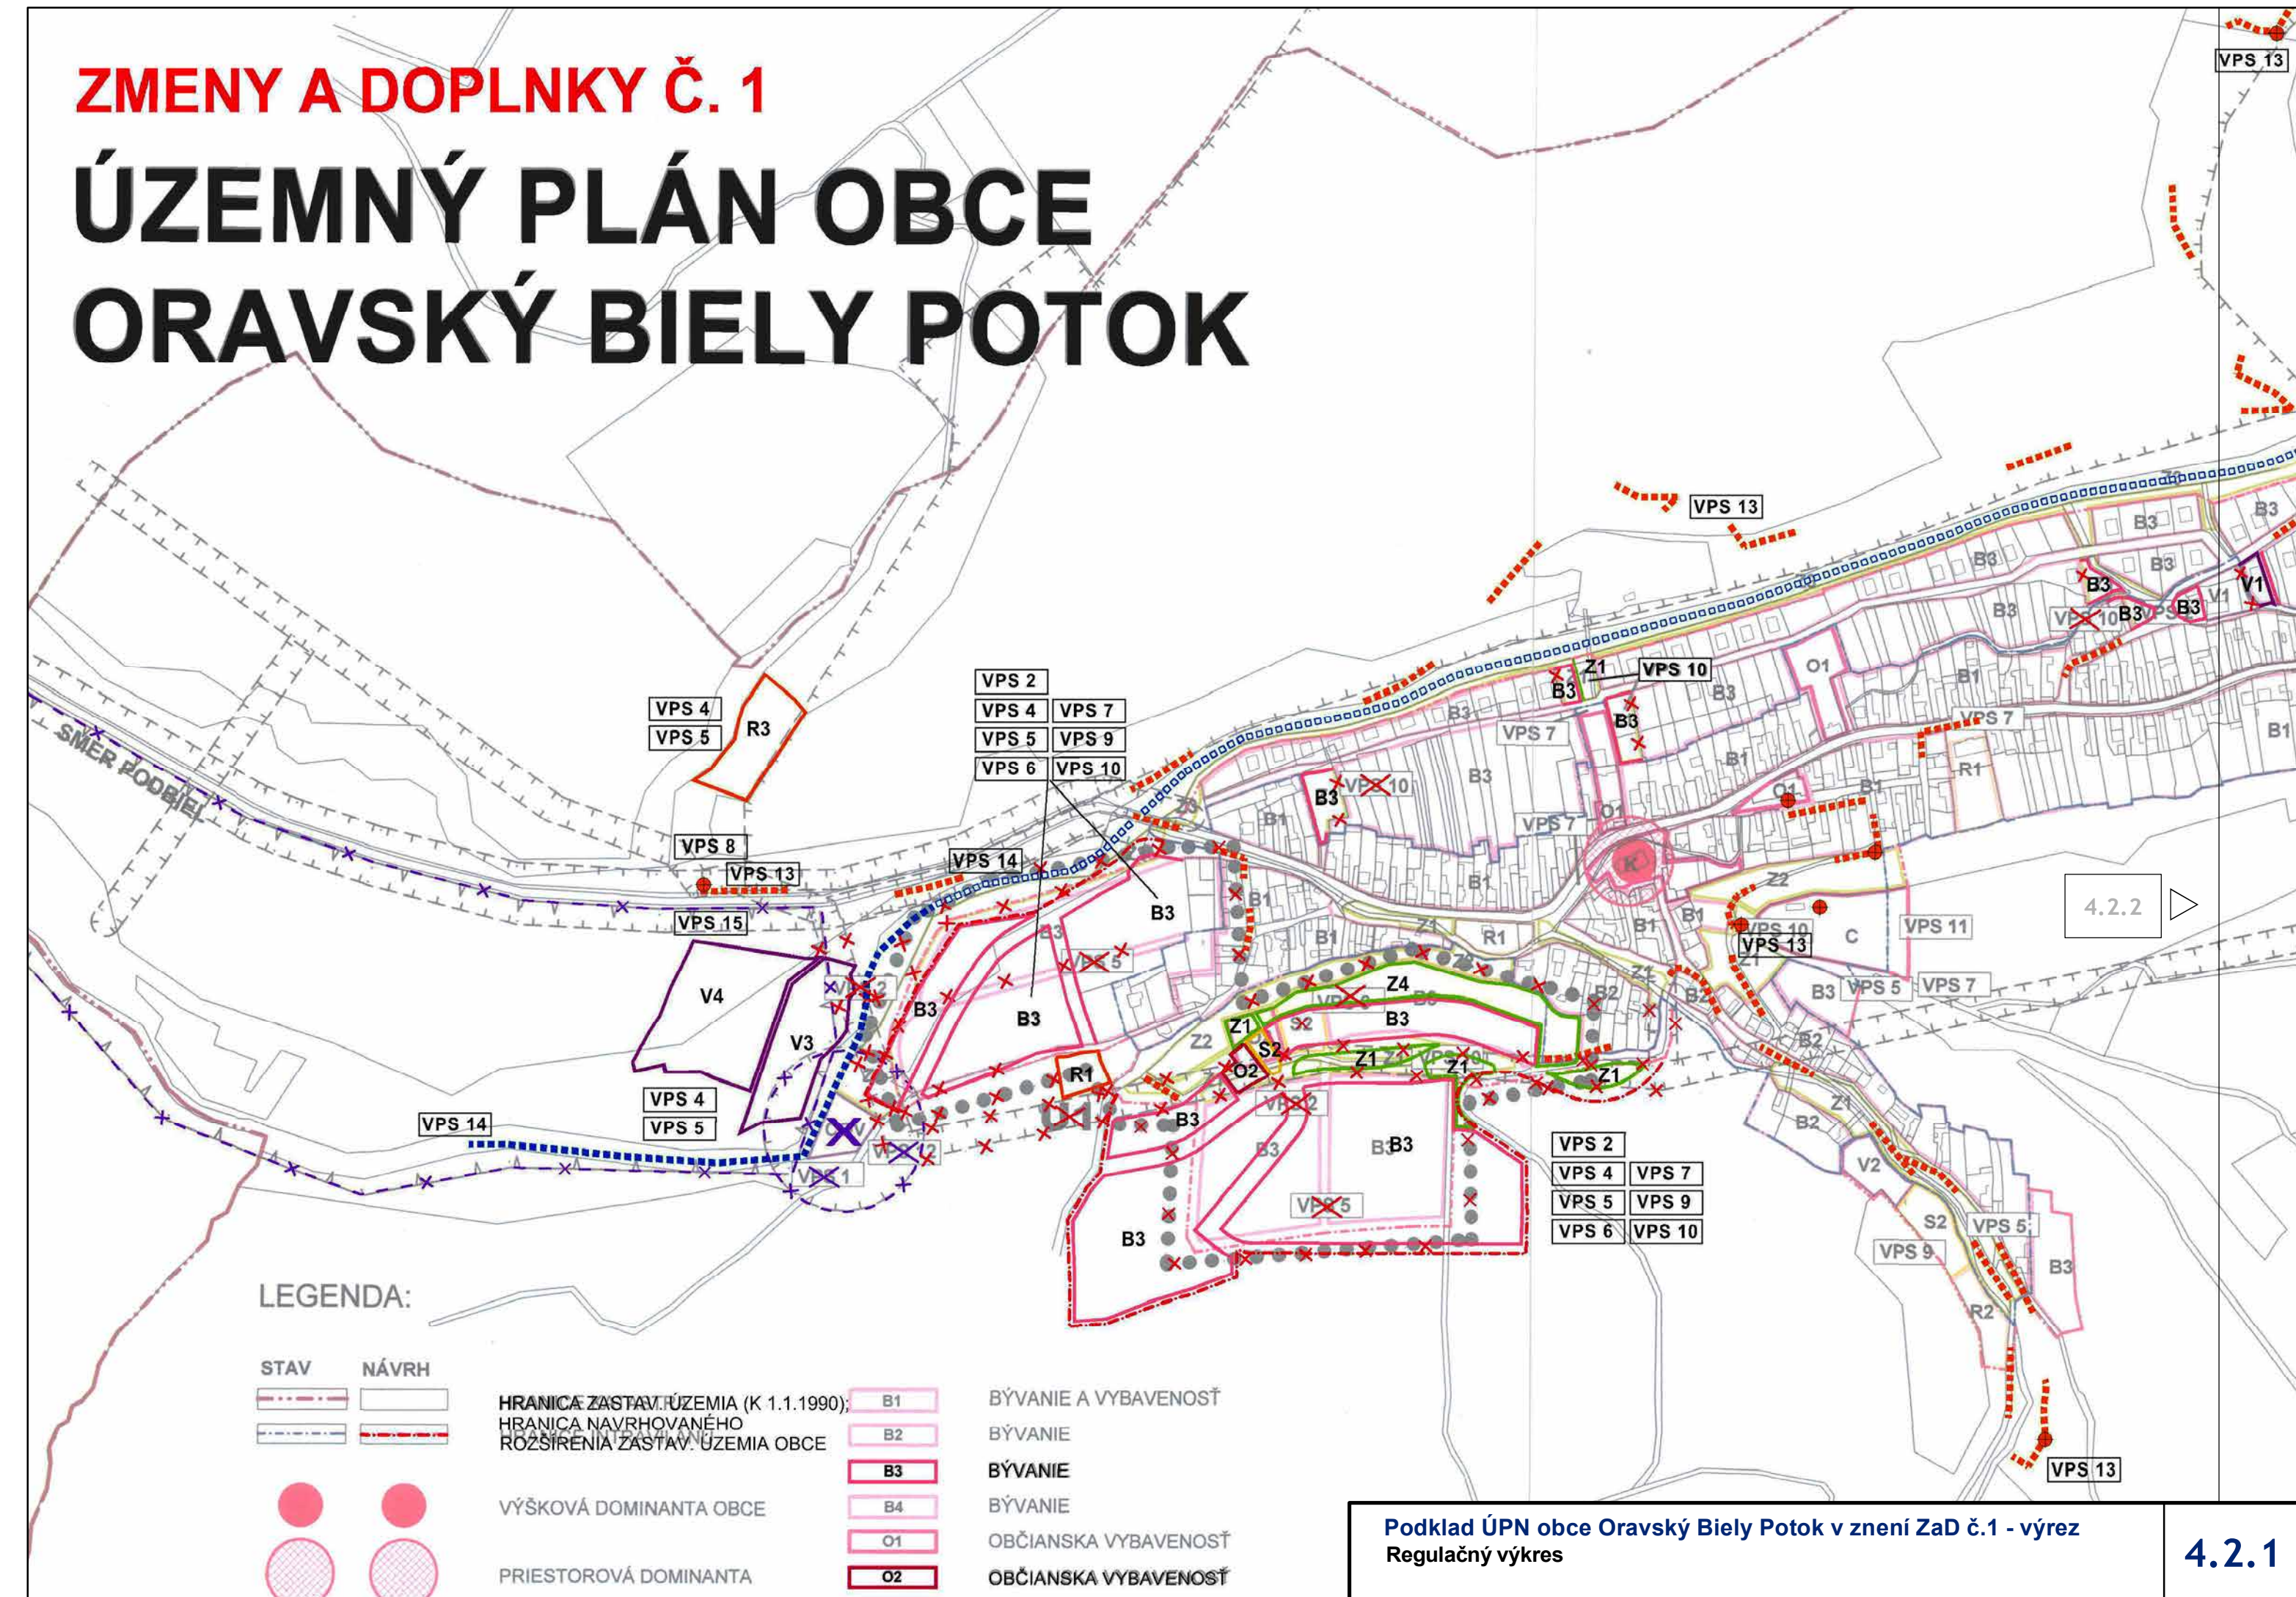




NÁVRH

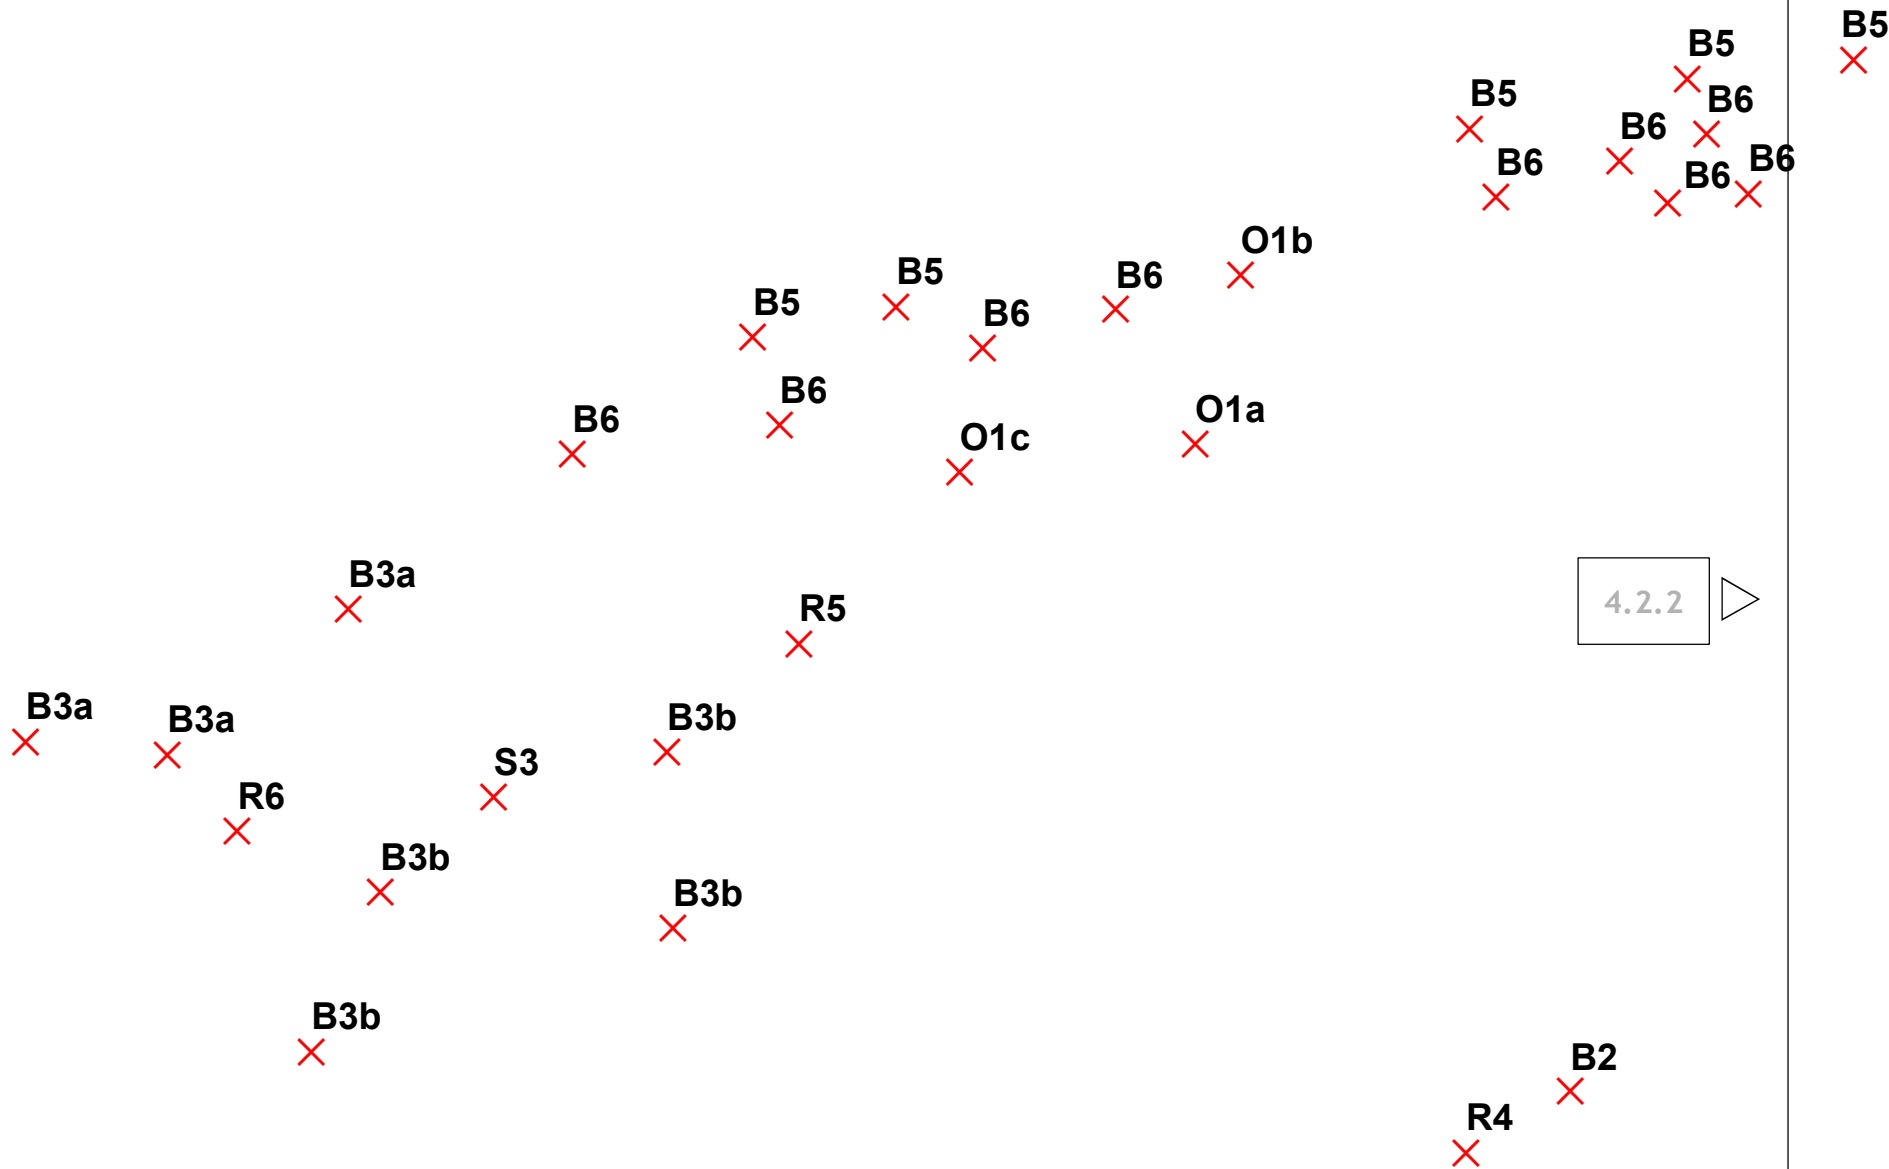



NÁVRH

ÚZEMNÝ PLÁN OBCE ORAVSKÝ BIELY POTOK

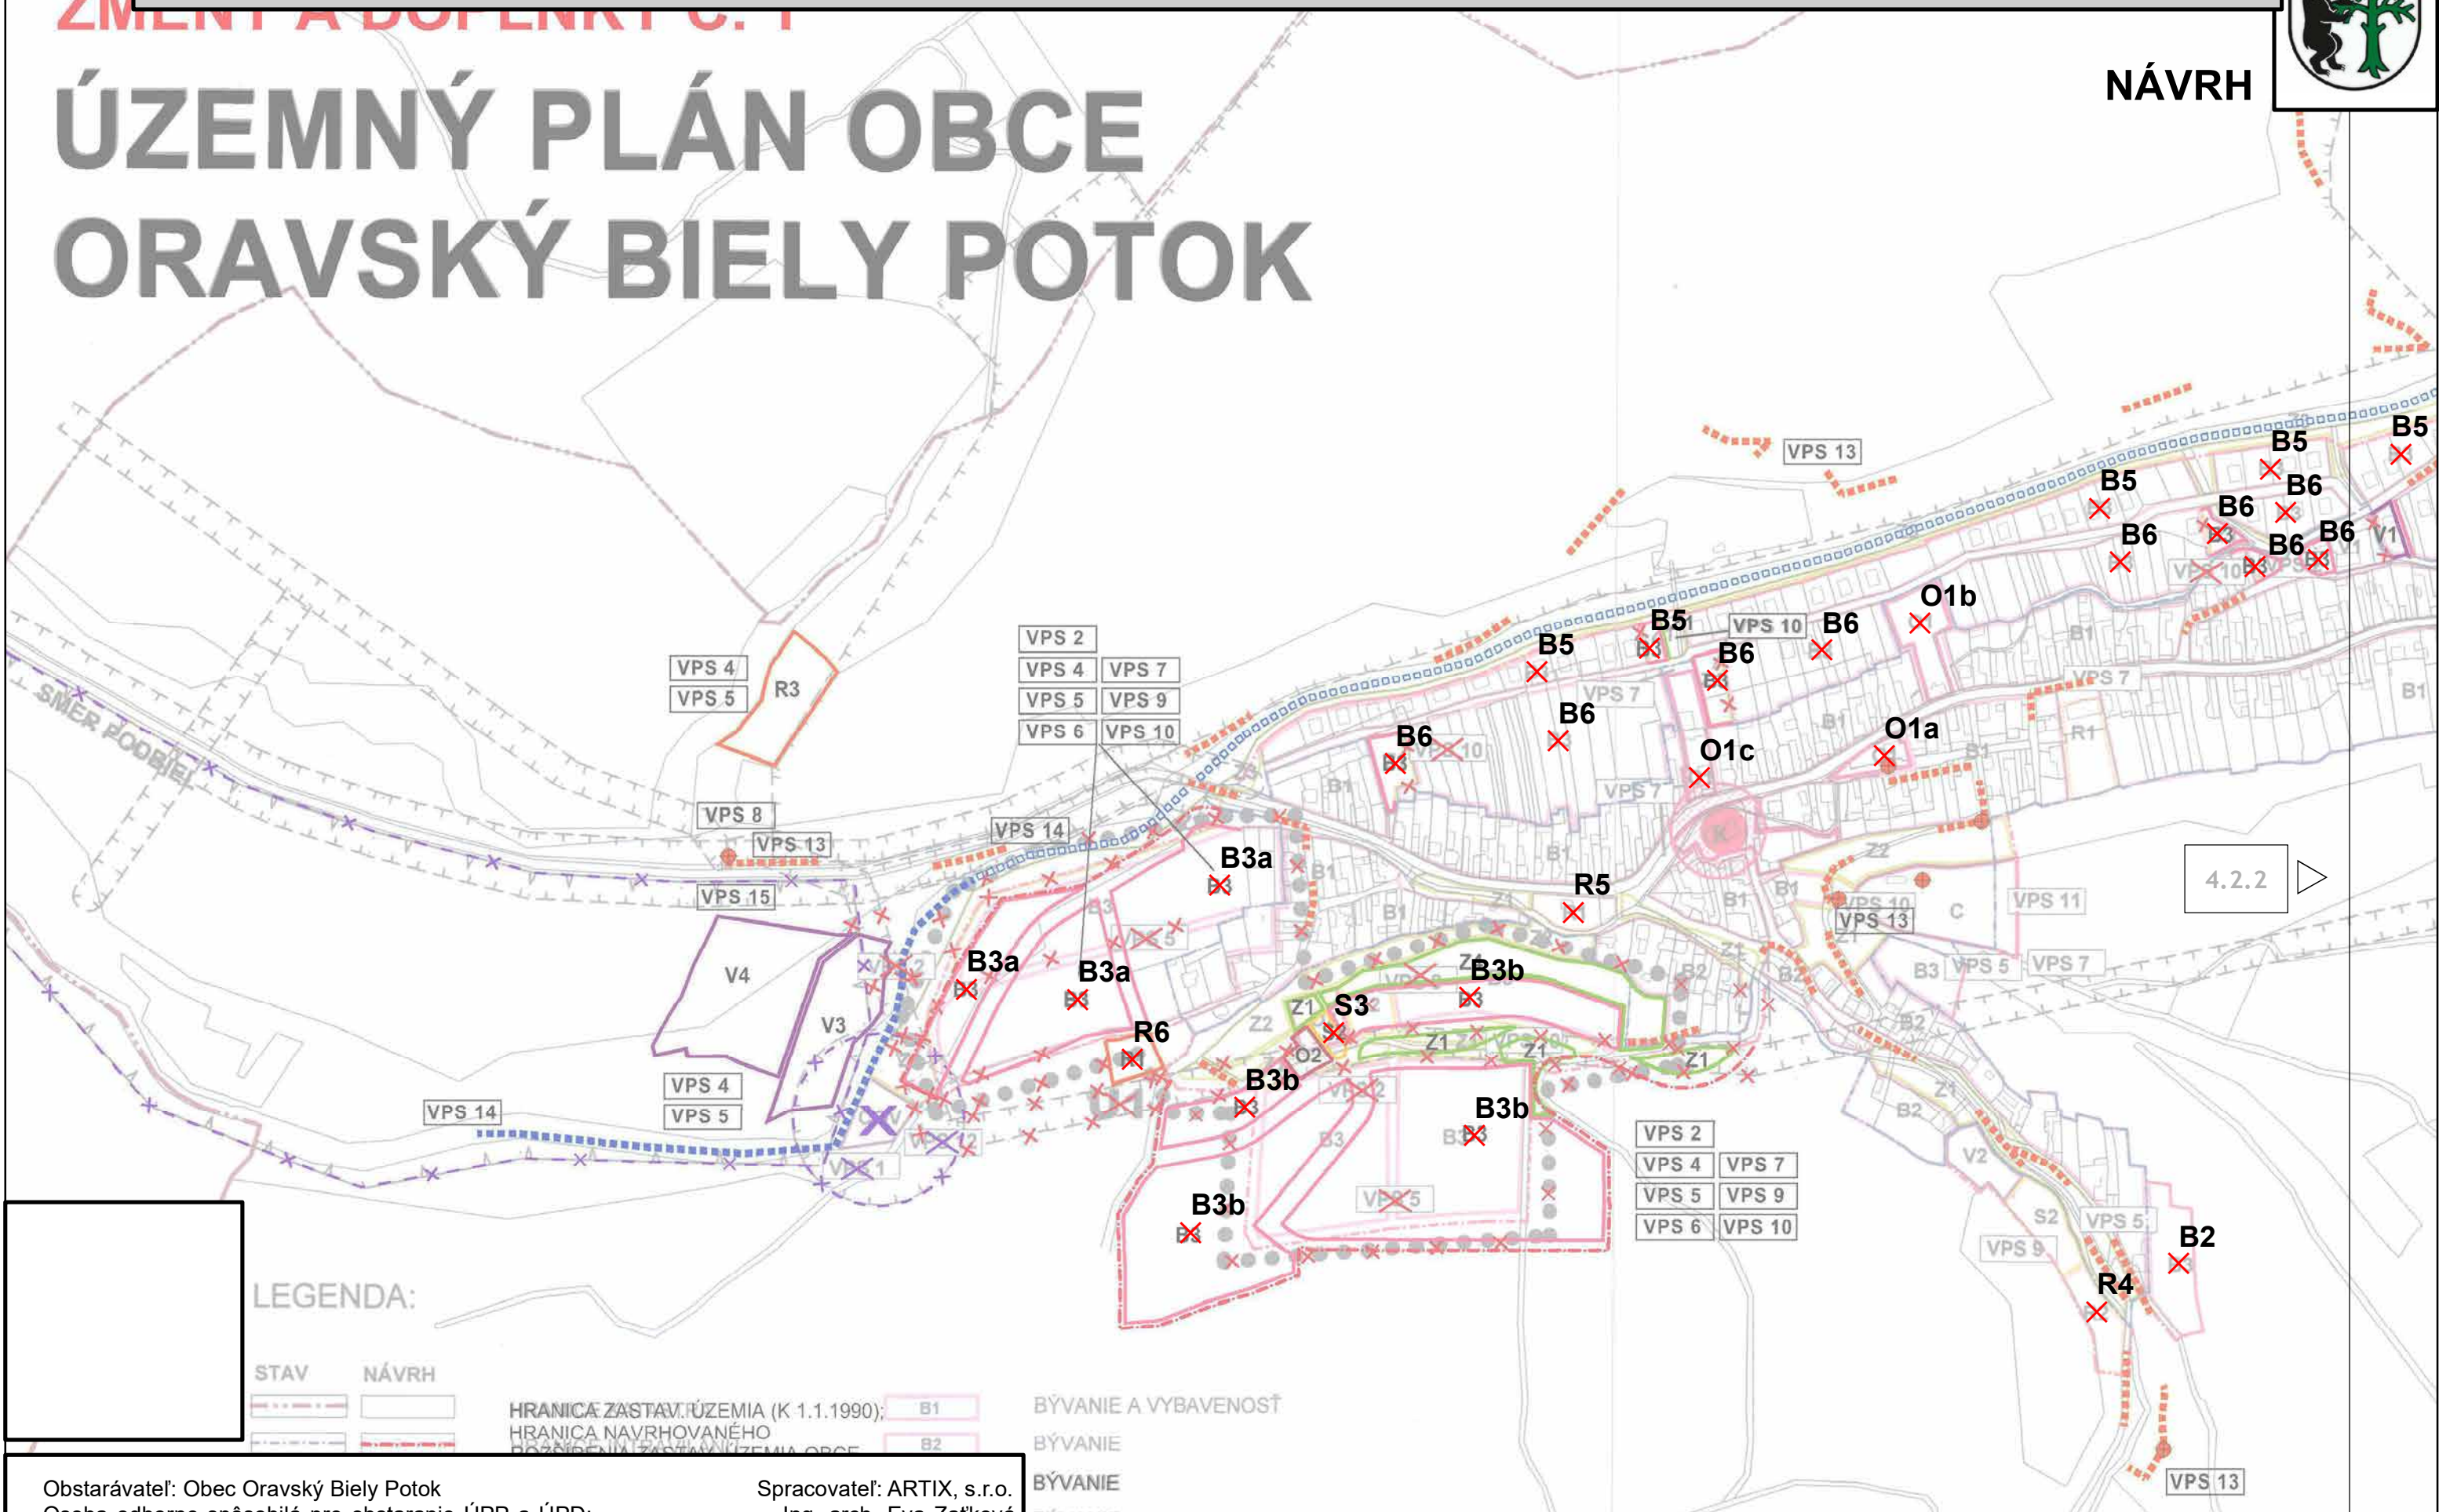

LEGENDA:

STAV NÁVRH



HRANICA ZASTAV. ÚZEMIA (K 1.1.1990);
HRANICA NAVRHOVANÉHO
ROZŠÍRENIA ZASTAV. ÚZEMIA OBCE



BÝVANIE A VYBAVENOSŤ

BÝVANIE

BÝVANIE

BÝVANIE

OBČIANSKA VYBAVENOSŤ


OBČIANSKA VYBAVENOSŤ

Obstarávateľ: Obec Oravský Biely Potok
Osoba odborne spôsobilá pre obstaranie ÚPP a ÚPD:
Hl.riešiteľ:
Autor výkresu:
Dátum: október 2023

Spracovateľ: ARTIX, s.r.o.
Ing. arch. Eva Zaťková
Ing. arch. Eleonóra Hejzlarová
Ing. arch. Roman Jančo

REGULAČNÝ VÝKRES

4.2.1

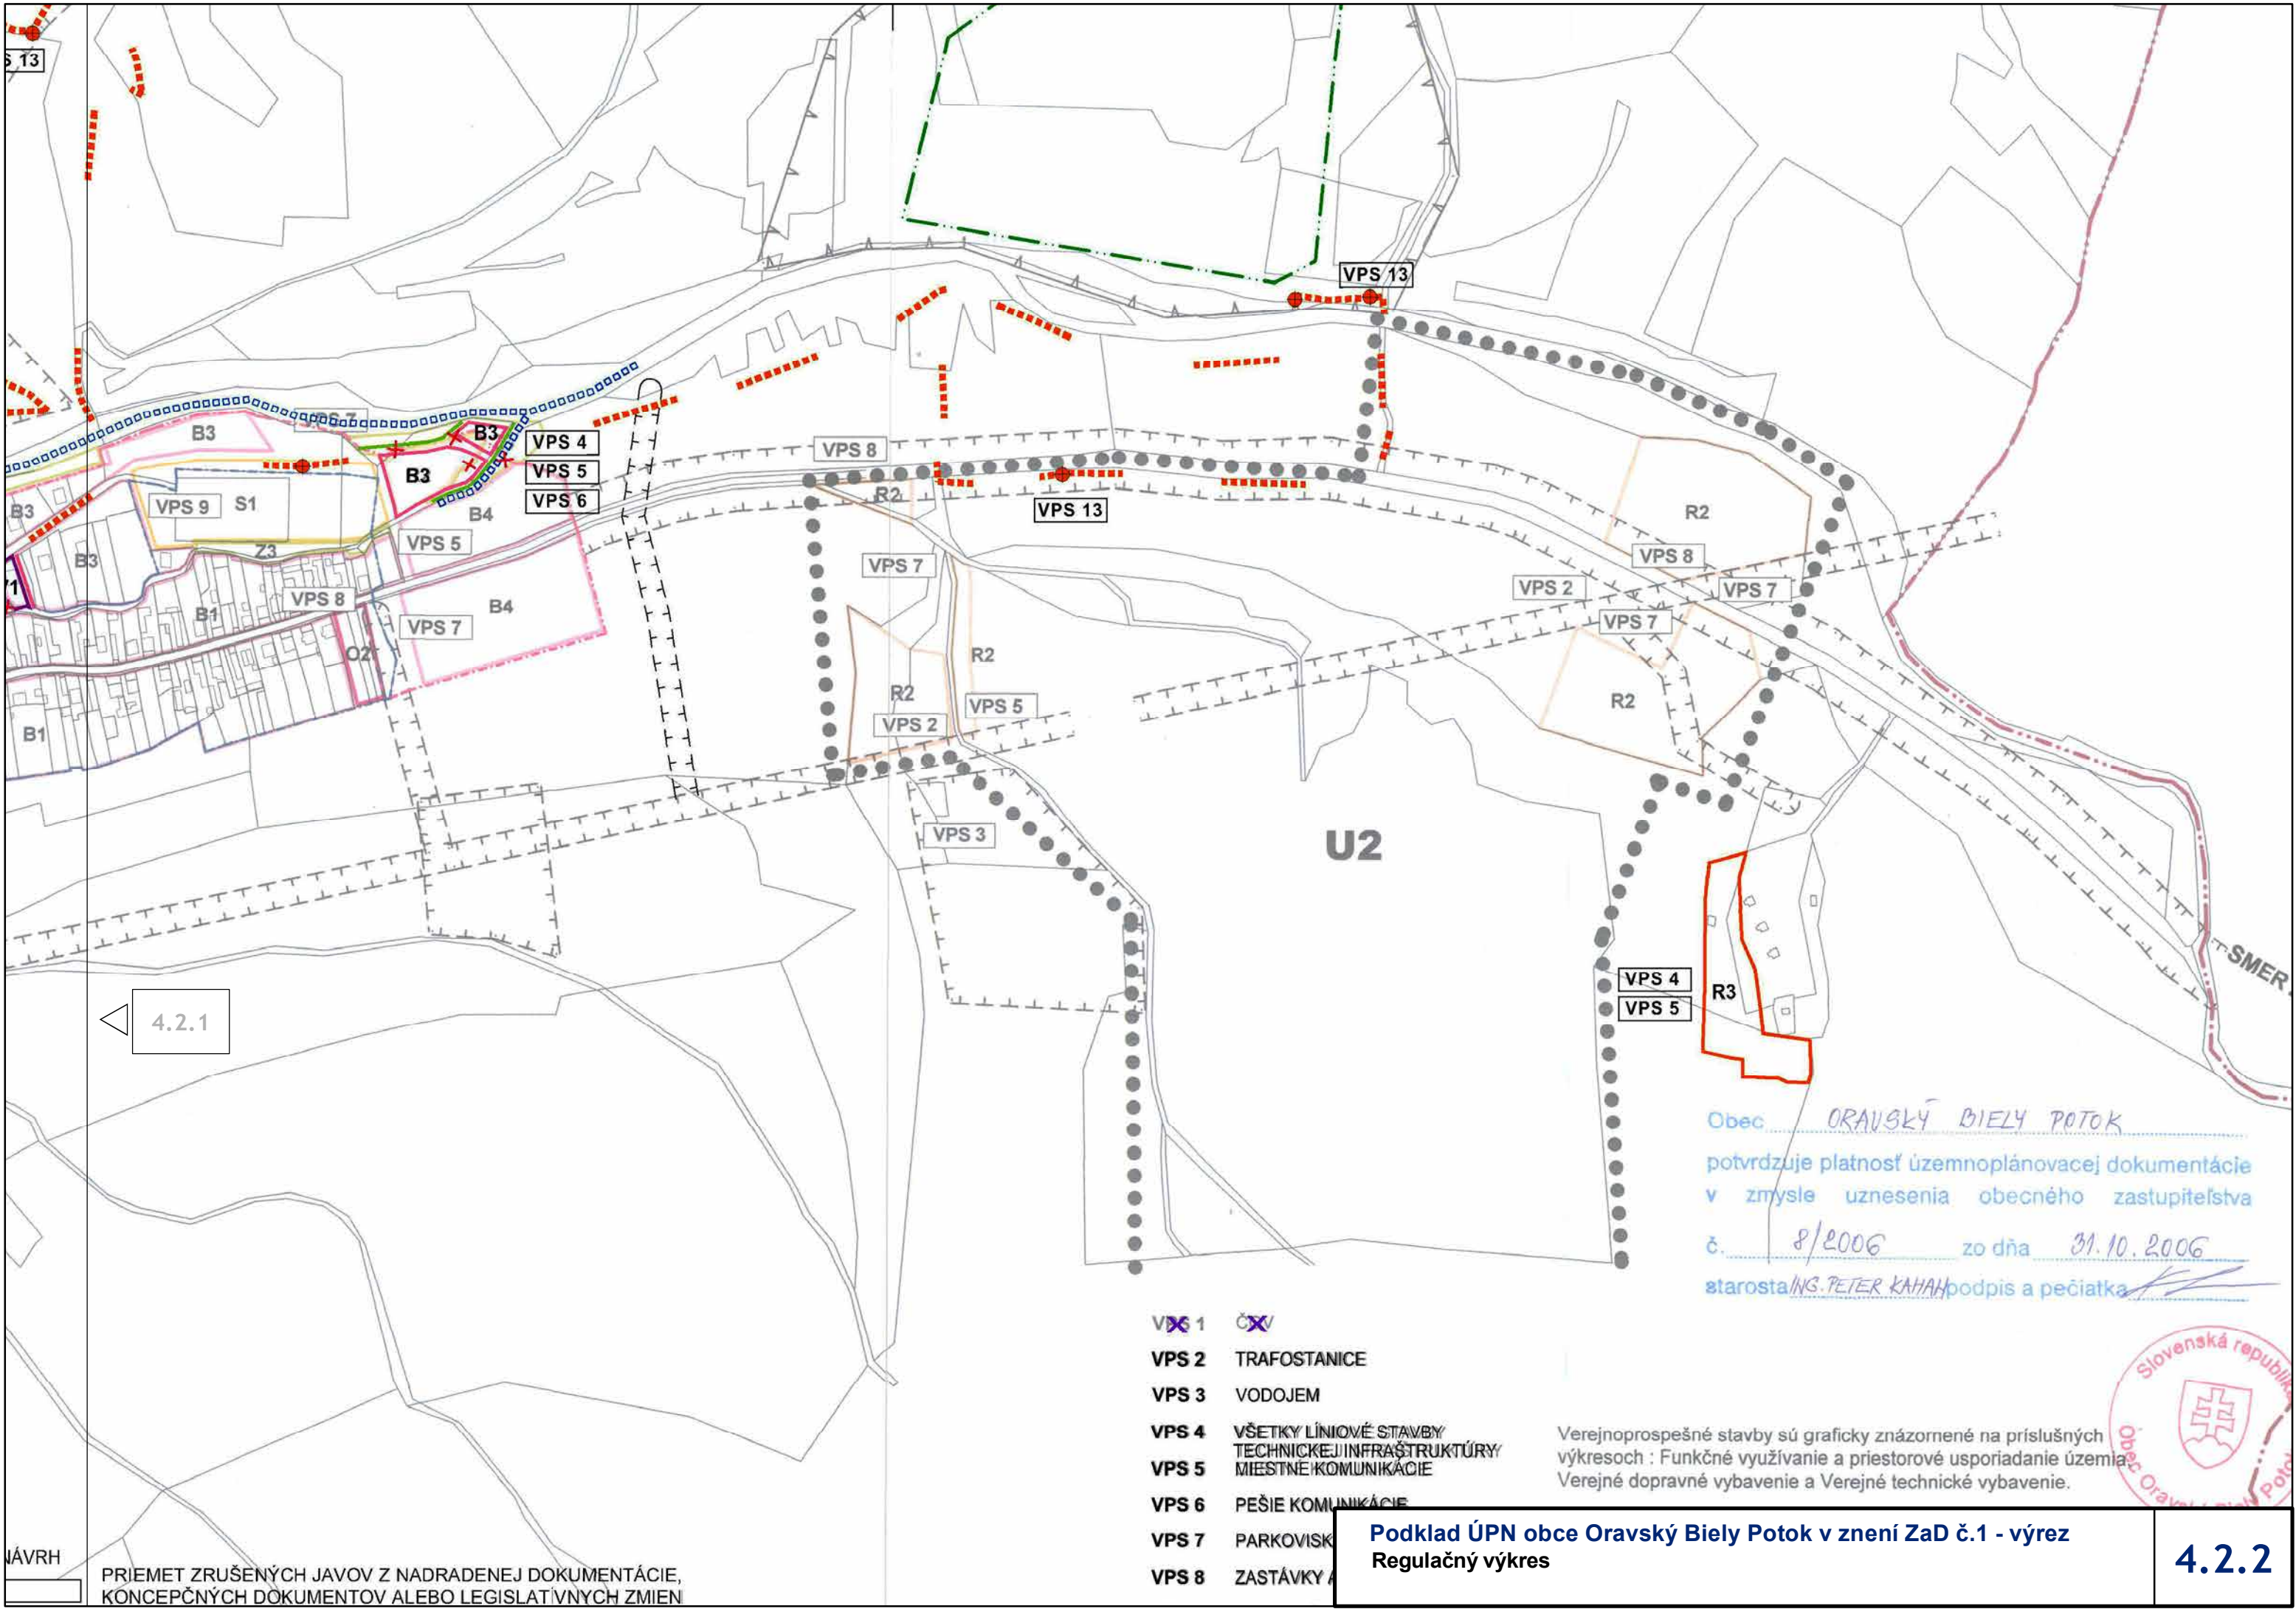

4.2.1

Obec ORAVSKÝ BIELY POTOK
potvrďuje platnosť územnoplánovacej dokumentácie
v zmysle uznesenia obecného zastupiteľstva
č. 8/2006 zo dňa 31.10.2006
starosta ING. PETER KAHAN podpis a pečiatka

- VPS 1 ČXV
- VPS 2 TRAFOSTANICE
- VPS 3 VODOJEM
- VPS 4 VŠETKY LÍNOVÉ STAVBY
TECHNICKEJ INFRAŠTRUKTÚRY
MIESTNE KOMUNIKÁCIE
- VPS 5 PEŠIE KOMUNIKÁCIE
- VPS 6 PARKOVISKÁ
- VPS 7 ZASTÁVKY
- VPS 8

Verejnoprospešné stavby sú graficky znázornené na príslušných výkresoch : Funkčné využívanie a priestorové usporiadanie územia
Verejné dopravné vybavenie a Verejné technické vybavenie.



NÁVRH

B5
B5
B5
B5
B6

4.2.1



Obstarávateľ: Obec Oravský Biely Potok
Osoba odborne spôsobilá pre obstaranie ÚPP a ÚPD:
Hl.riešiteľ:
Autor výkresu:
Dátum: október 2023

Spracovateľ: ARTIX, s.r.o.
Ing. arch. Eva Zaťková
Ing. arch. Eleonóra Hejzlarová
Ing. arch. Roman Jančo


REGULAČNÝ VÝKRES

4.2.2

ÚZEMNÝ PLÁN OBCE ORAVSKÝ BIELY POTOK - ZMENY A DOPLNKY č.2



NÁVRH

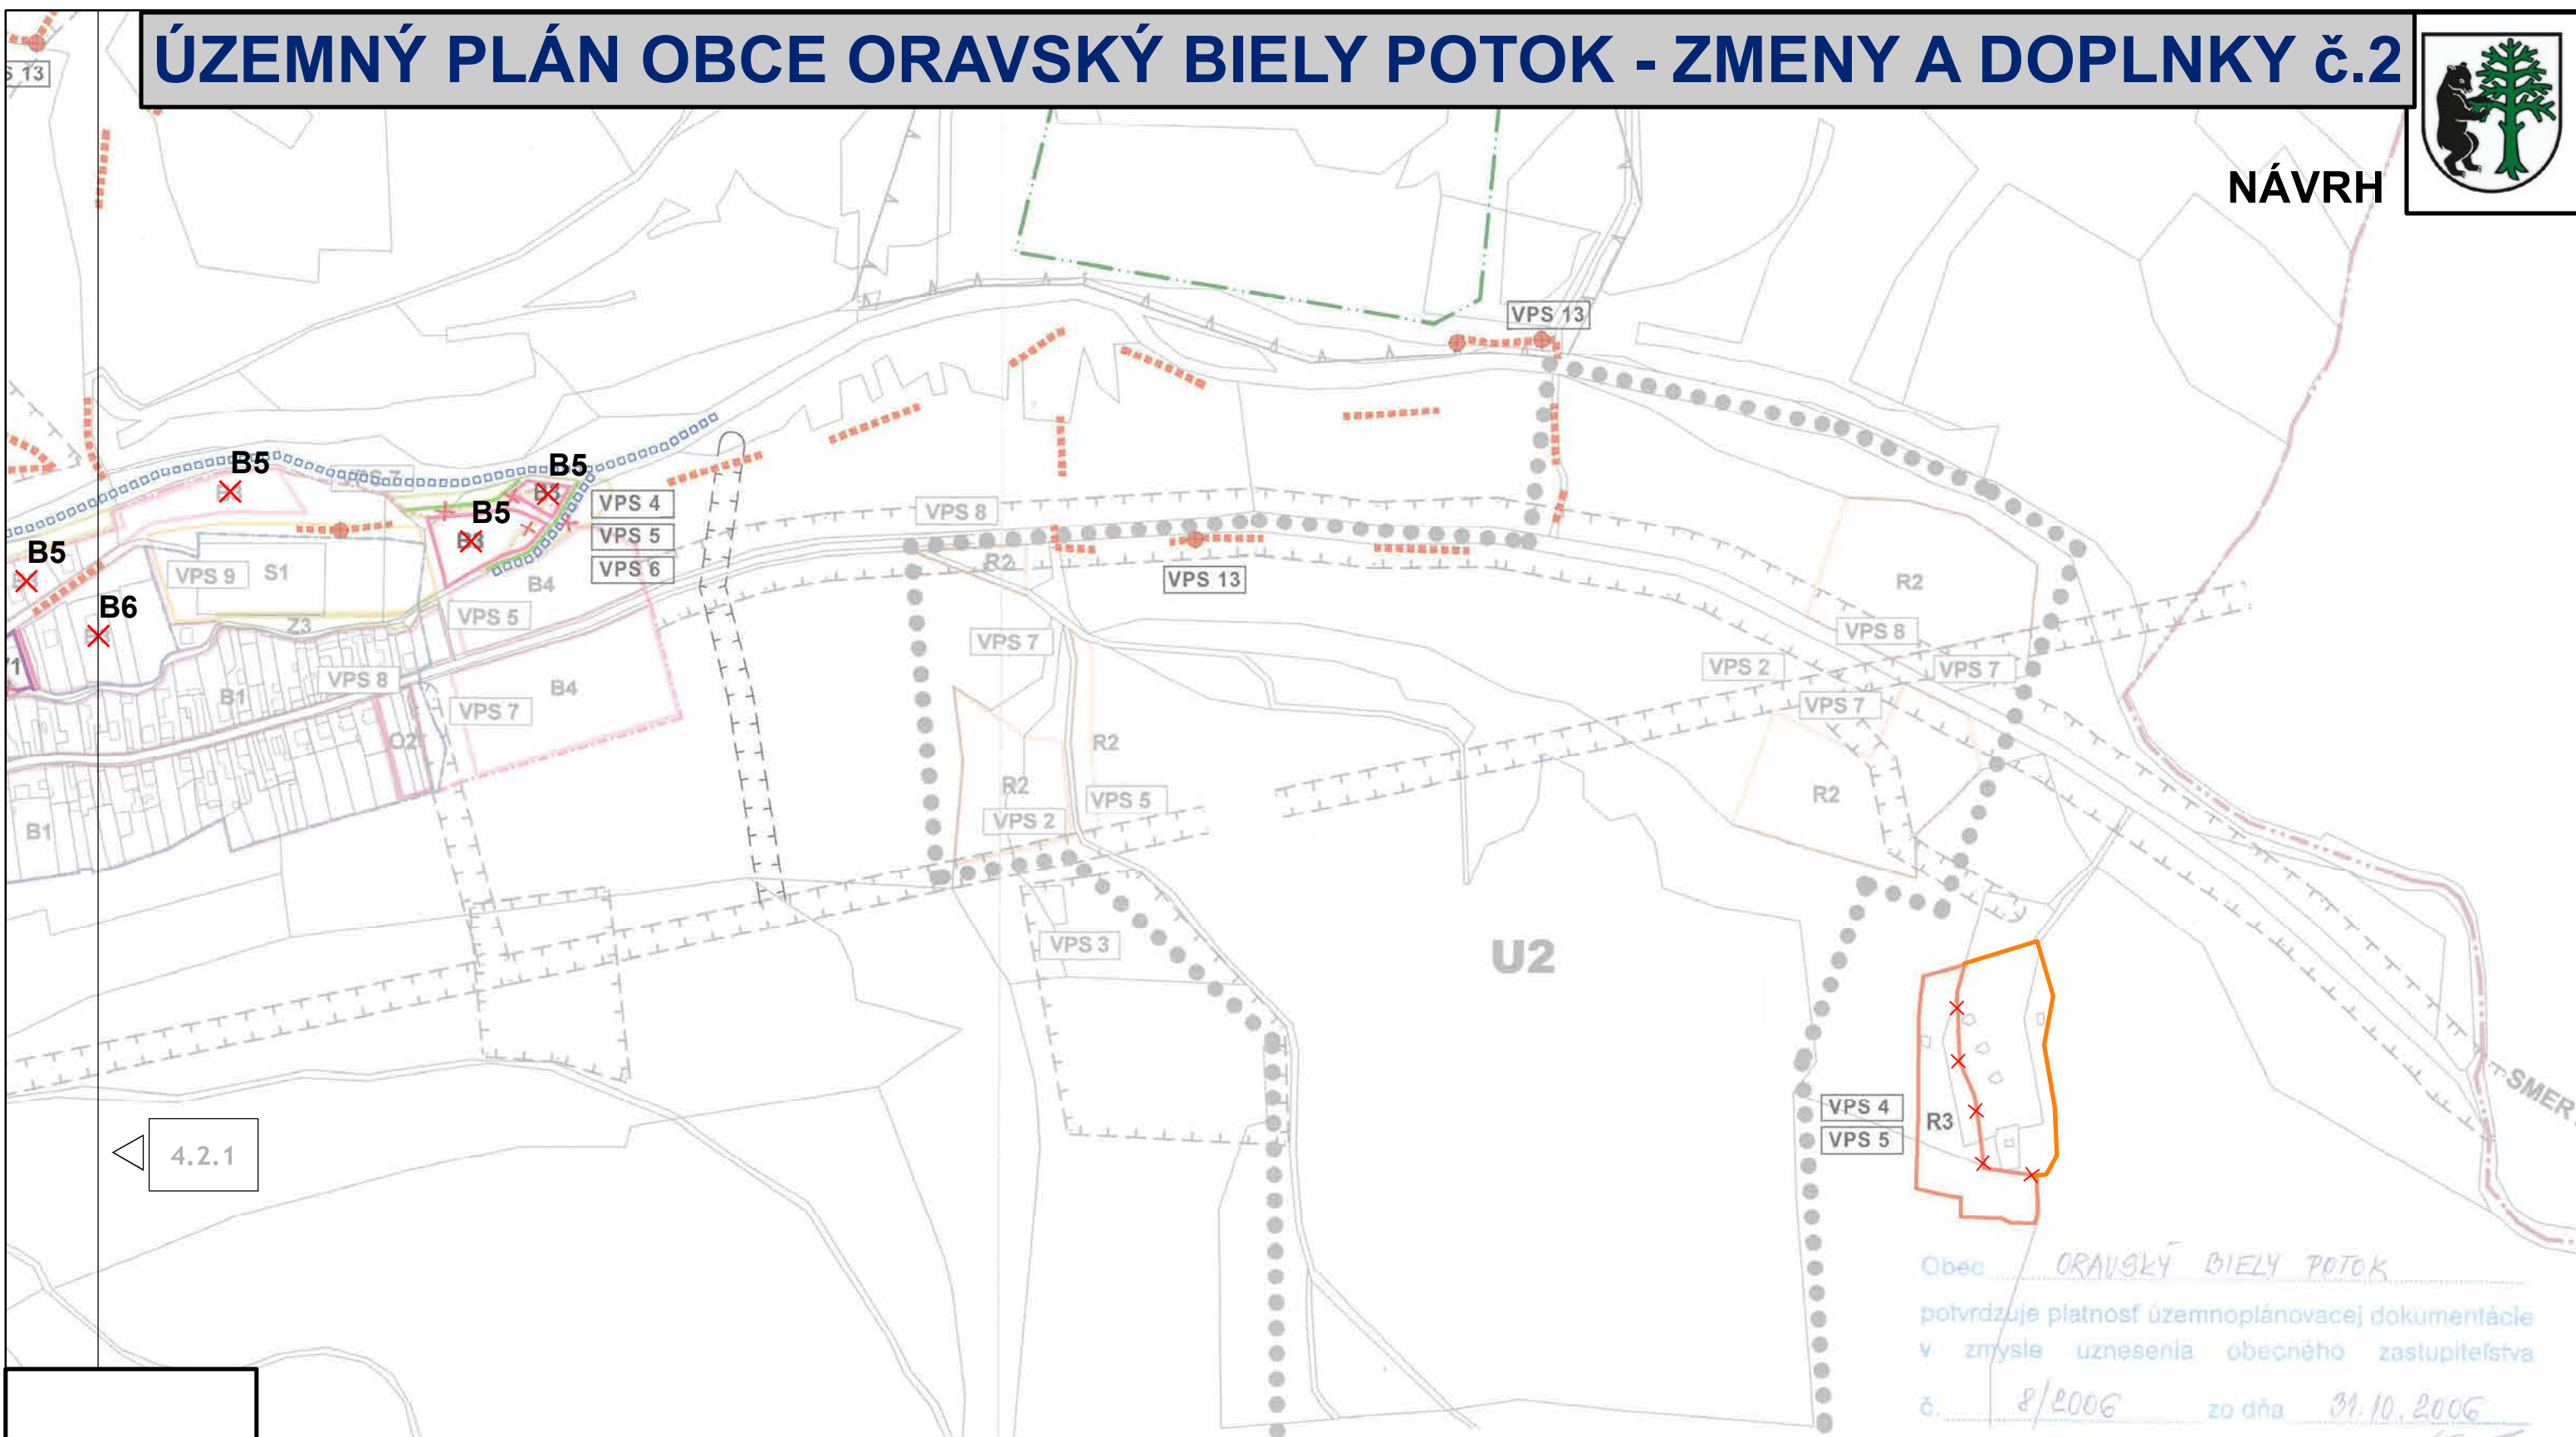

4.2.1

Obec ORAVSKÝ BIELY POTOK
potvrďuje platnosť územnoplánovacej dokumentácie
v zmysle uznesenia obecného zastupiteľstva
č. 8/2006 zo dňa 31.10.2006
starosta/ING PETER KAHAN/ podpis a pečiatka

- VPS 1 ČXV
- VPS 2 TRAFOSTANICE
- VPS 3 VODOJEM
- VPS 4 VŠETKY LÍNOVÉ STAVBY
TECHNICKEJ INFRAŠTRUKTÚRY
MIESTNE KOMUNIKÁCIE
- VPS 6 PEŠIE KOMUNIKÁCIE
- VPS 7 PARKOVISKÁ
- VPS 8 ZASTÁVKY

Verejnoprospešné stavby sú graficky znázornené na príslušných
výkresoch : Funkčné využívanie a priestorové usporiadanie územia
Verejné dopravné vybavenie a Verejné technické vybavenie.

Obstarávateľ: Obec Oravský Biely Potok
Osoba odborne spôsobilá pre obstaranie ÚPP a ÚPD:
Hl.riešiteľ:
Autor výkresu:
Dátum: október 2023

Spracovateľ: ARTIX, s.r.o.
Ing. arch. Eva Zaťková
Ing. arch. Eleonóra Hejzlarová
Ing. arch. Roman Jančo

REGULAČNÝ VÝKRES

4.2.2