


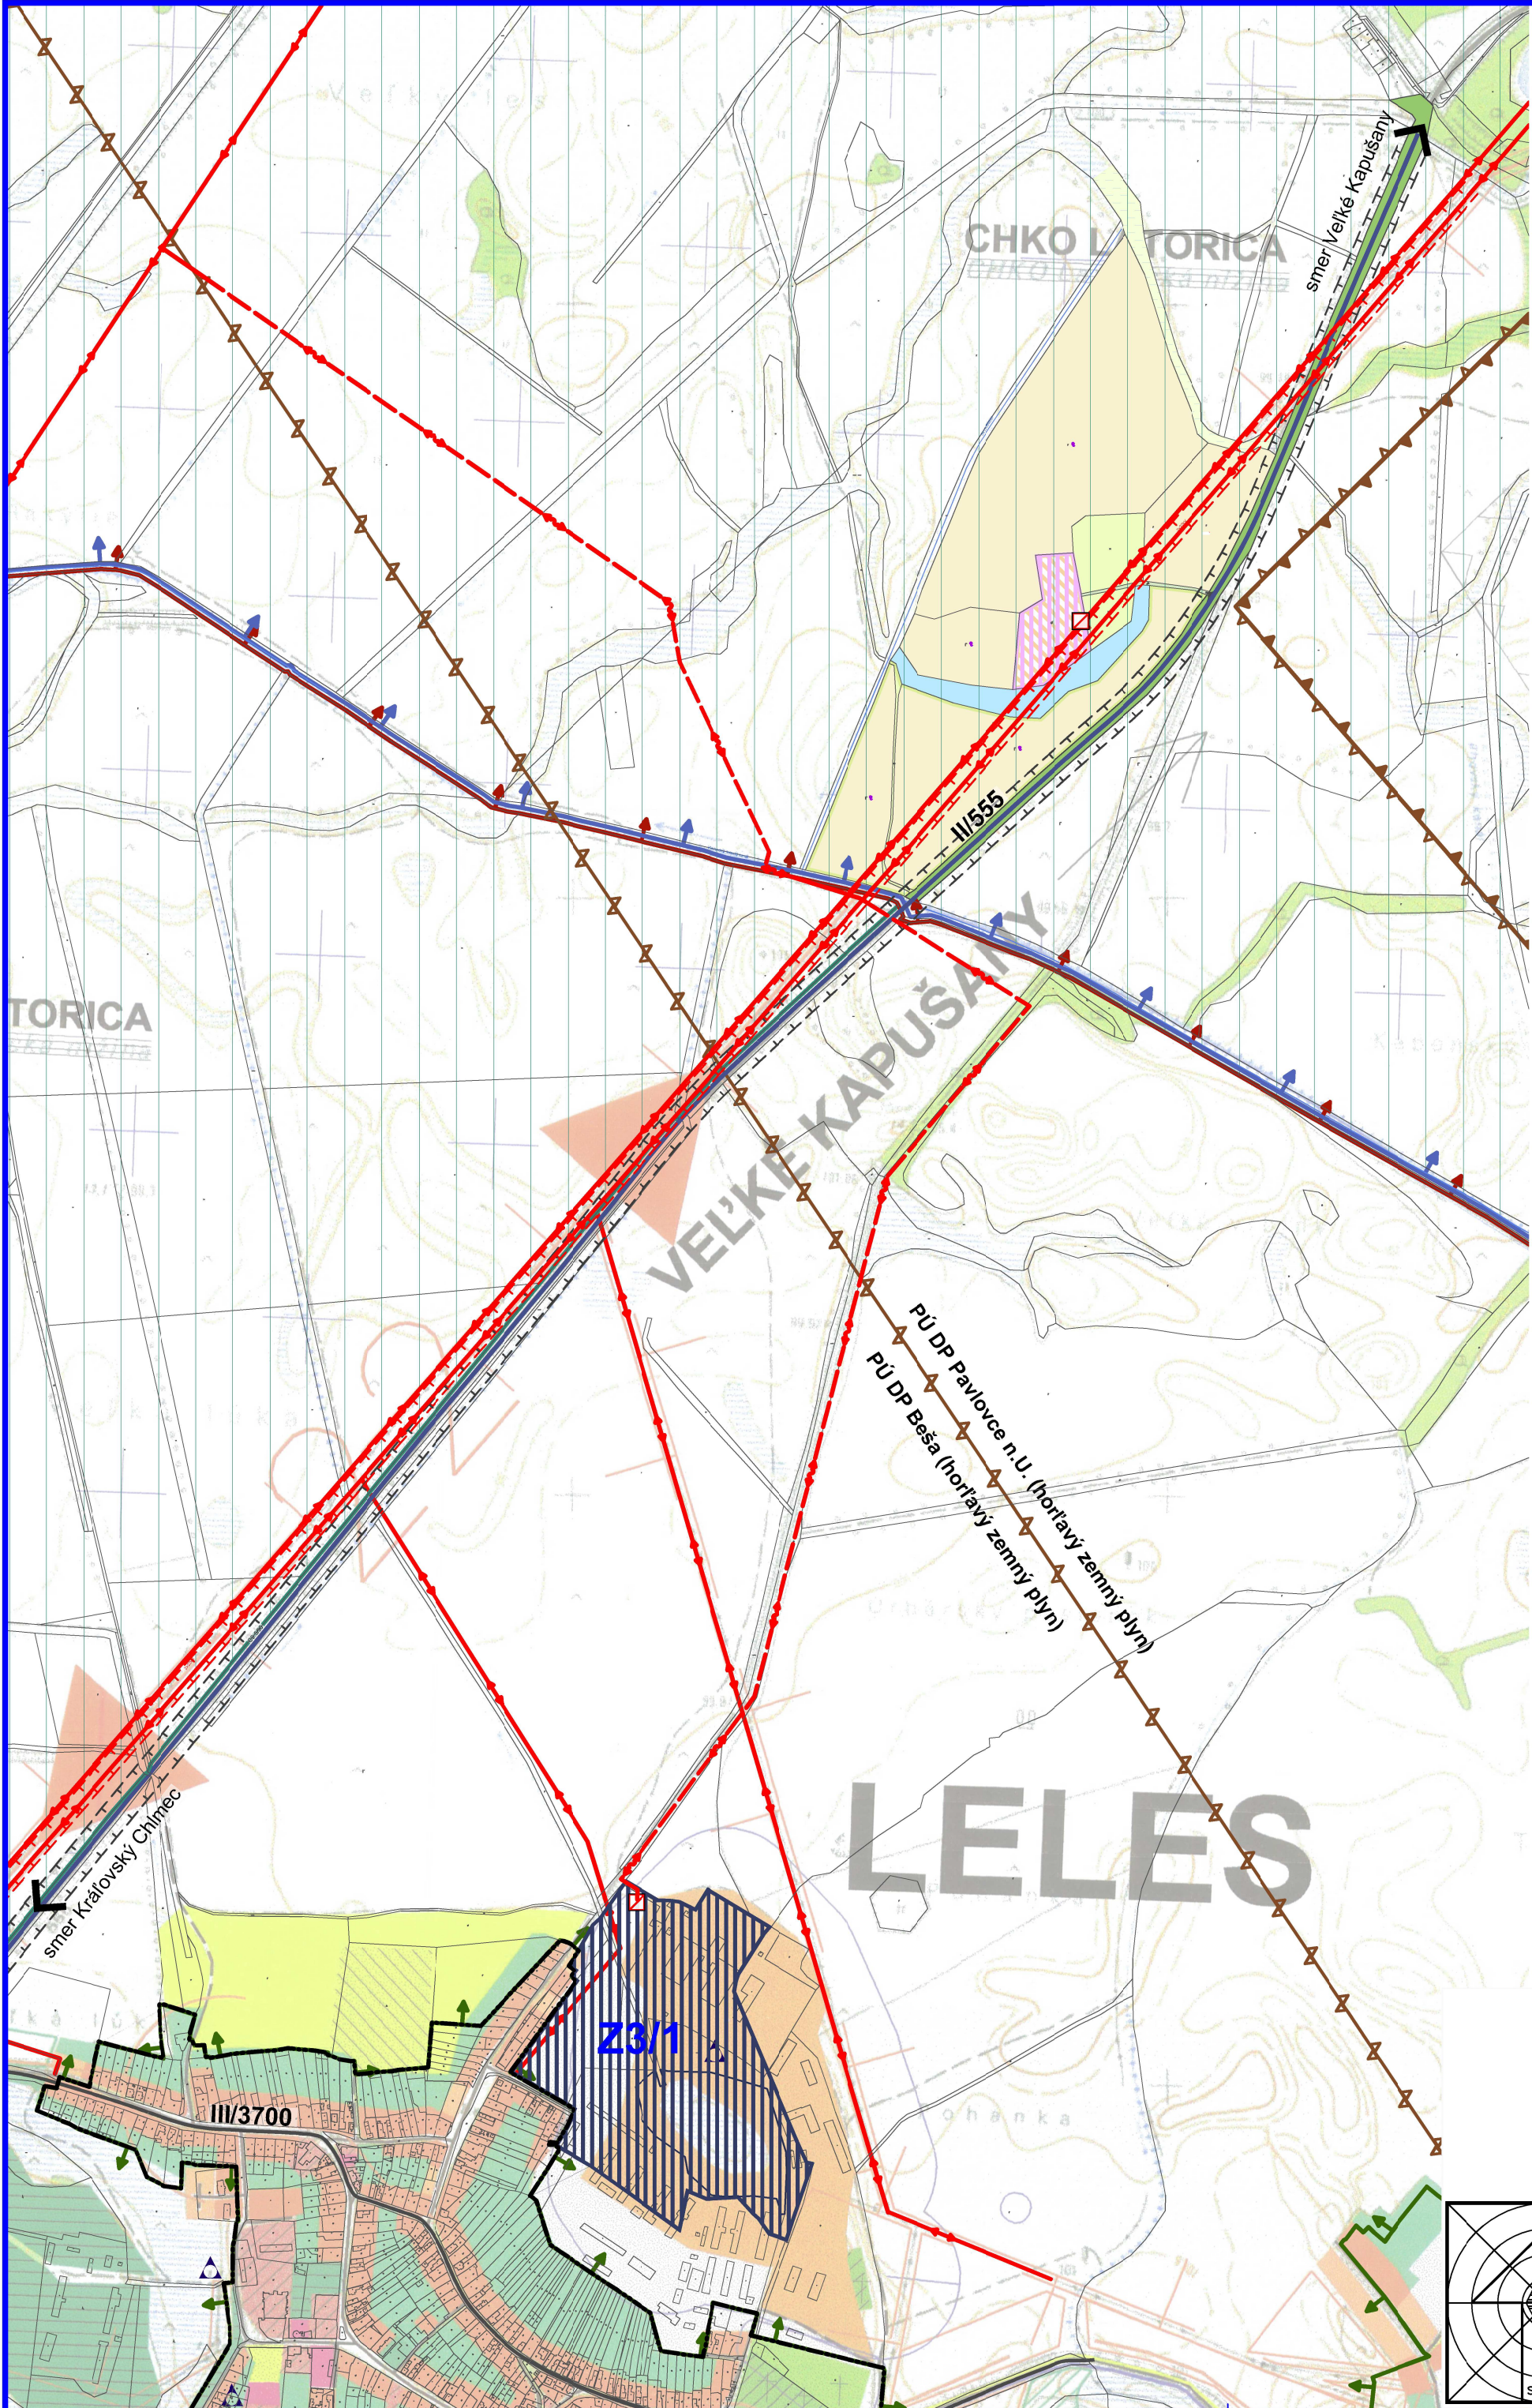

ÚZEMNÝ PLÁN OBCE
LELES
ZMENY A DOPLNKY č.3
KOMPLEXNÝ VÝKRES KATASTRÁLNEHO ÚZEMIA
NÁVRH
1:10000

LEGENDA ZaD č.3		
STAV	NÁVRH	HRANICE
		Chránená krajinná oblasť "Latorica"
		Chránené územie európskeho významu SKUEV NATURA 2000
		Územie mokradí, chránené podľa Ramsarského dohovoru
		Hranica dobývacieho priestoru
		Prieskumné územie dobývacieho priestoru
		Ochranné pásmo cesty
		Ochranné pásmo elektrického vedenia
STAV	NÁVRH	
		Plochy výroby - fotovoltaická elektrárň
		Zrušená a rekultivovaná skládka KO
		Transformačná stanica
		Vzdušné vedenie el. energie VN 22kV
		Káblové vedenie 22kV
		Označenie lokality (zmeny a doplnky č.3)

ÚZEMNÝ PLÁN OBCE LELES ZMENY A DOPLNKY č.3		
Obstarávateľ:	Obec Leles	BOSKOV s.r.o. Myslíno 15, Humenné www.boskov.sk
Odborne spôsobilá osoba pre obstarávanie ÚPD:	Ing. Iveta SABAKOVÁ	
Architekt ÚPD:	Ing. arch. Marianna BOŠKOVÁ	
Časť:	NÁVRH	Zak. číslo: 202308_88
Názov výkresu:	KOMPLEXNÝ VÝKRES KATASTRÁLNEHO ÚZEMIA	Dátum: 10.2023
		Mierka: 1:10000
		Čís. výkresu: 02