



ÚZEMNÝ PLÁN OBCE
PERÍN-CHYM
zmeny a doplnky č.2

k.ú. Chym, k.ú. Perín

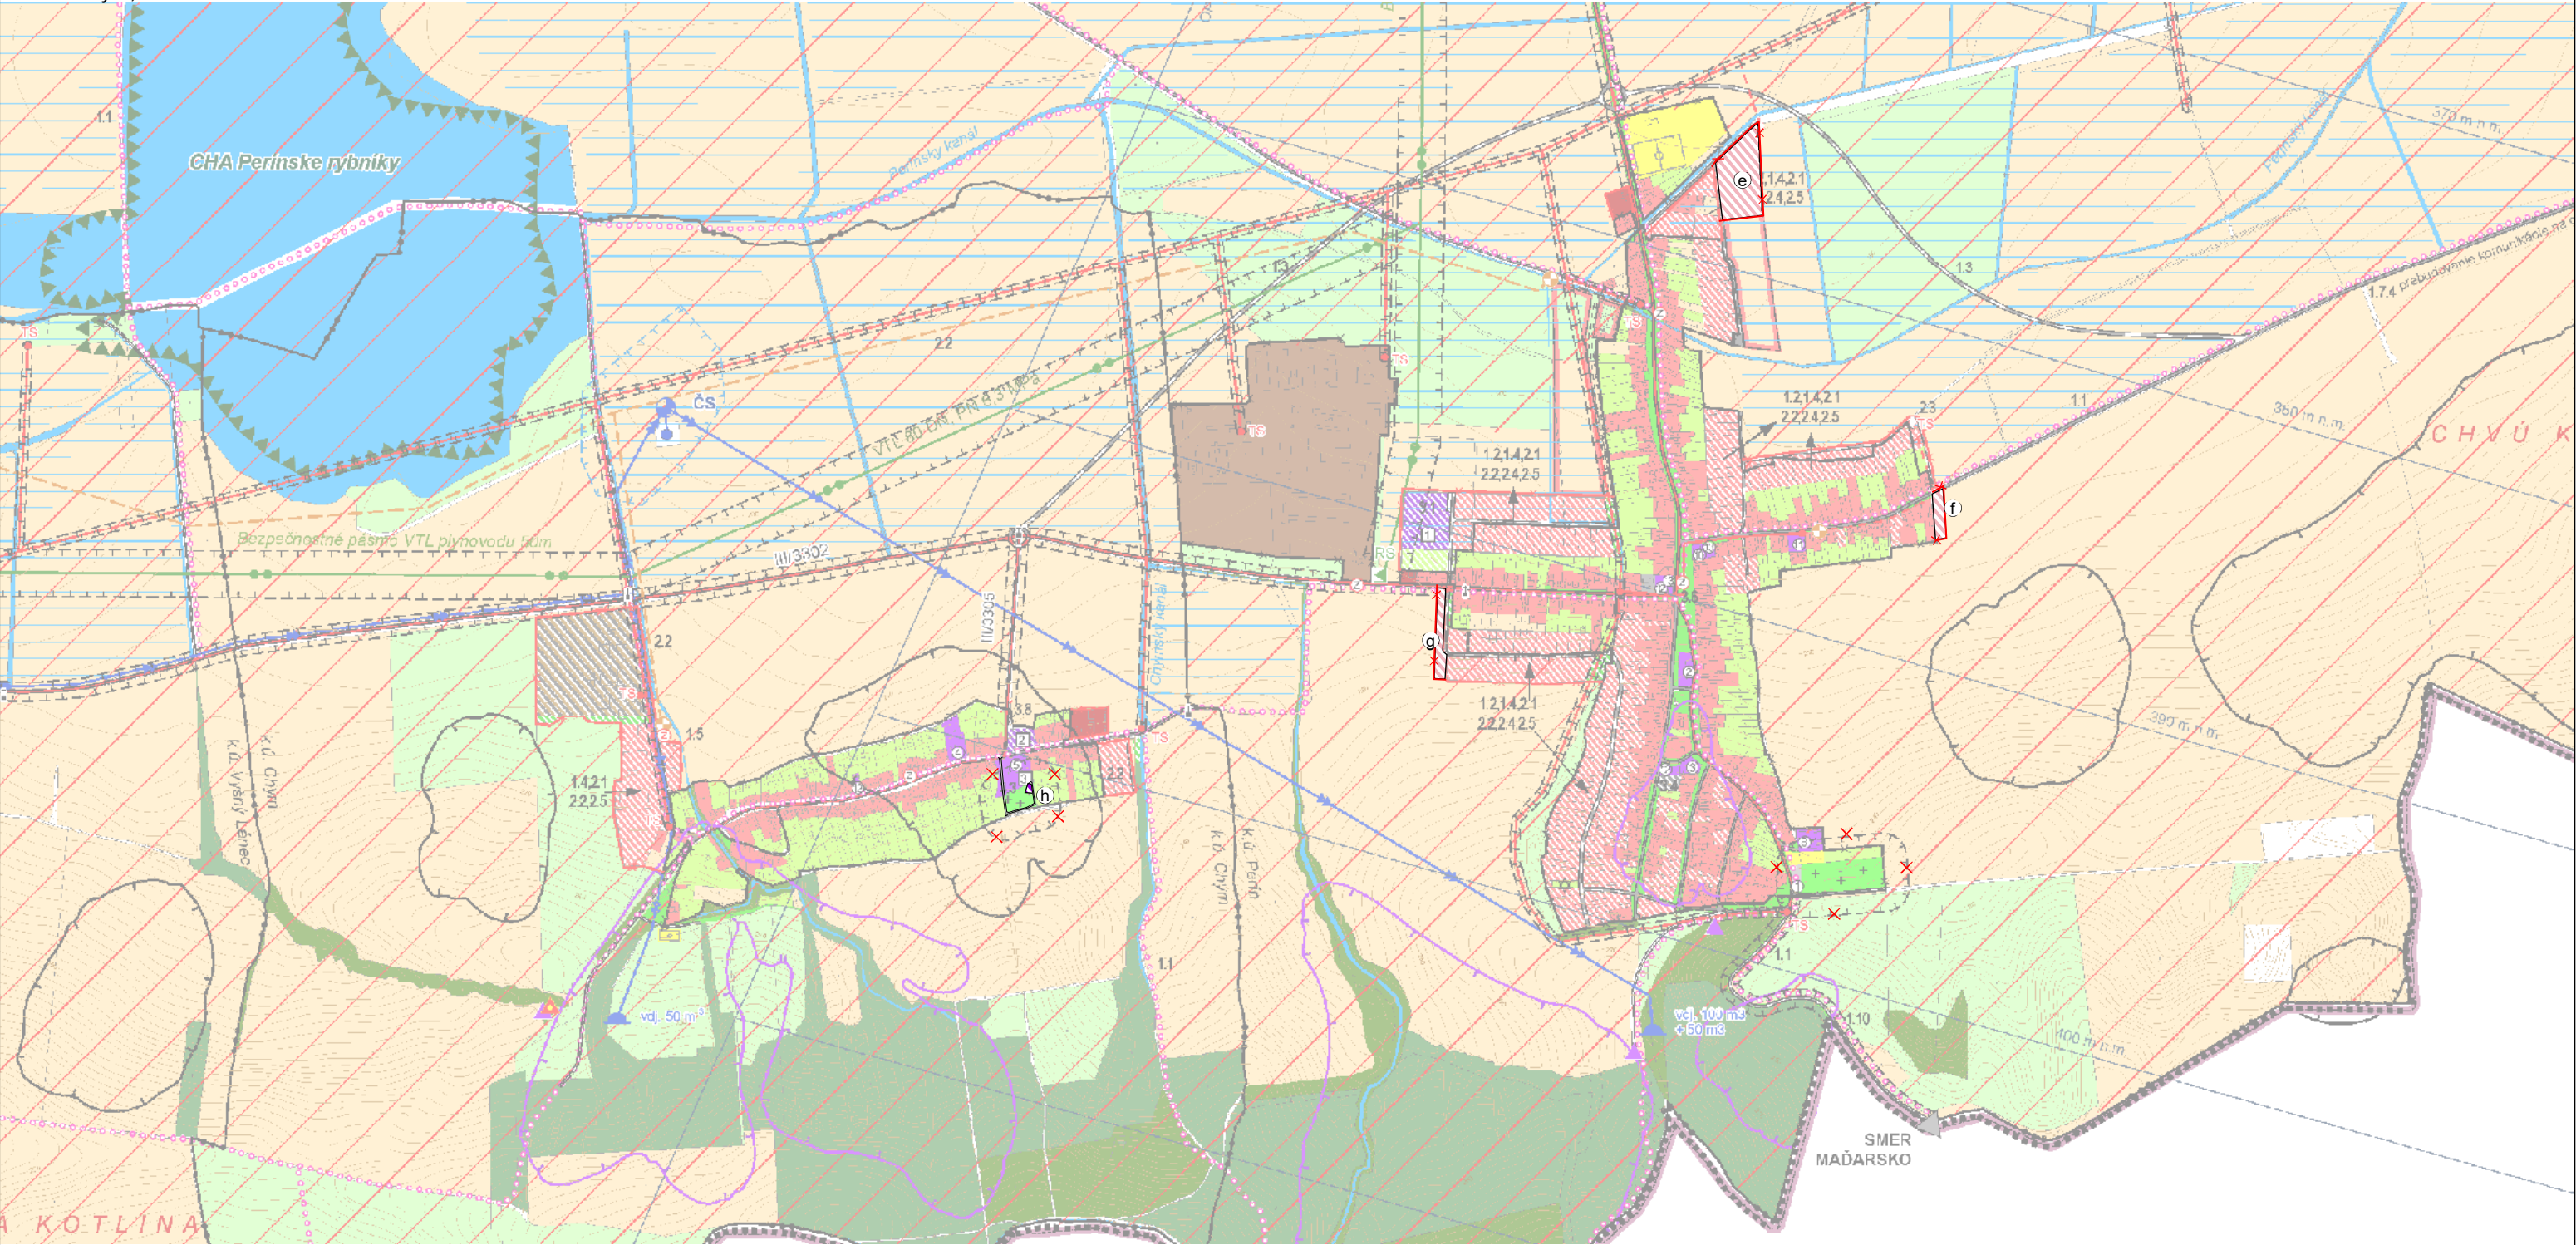

stav	návrh	
		NAVRHOVANÁ HRANICA ZASTAVANÉHO ÚZEMIA
		MIESTNE OBSLUŽNÉ CESTY
		SPEVNENÁ POĽNÁ/LESNÁ CESTA
		PLOCHY RODINNÝCH DOMOV
		PLOCHY OBČIANSKEJ VYBAVENOSTI
		RUŠÍ SA
		LOKALITA ZAD Č.2

VPS1 STAVBY DOPRAVY
1.2. VYBUDOVANIE A REKONŠTRUKCIA SIETE OBSLUŽ. A PRÍSTUP. KOMUNIKÁCIÍ
1.4. VYBUDOVANIE SIETE PEŠÍCH KOMUNIKÁCIÍ
VPS 2 TECHNICKÁ INFRAŠTRUKTÚRA
2.1. ROZŠÍRENIE VODOVODNEJ SIETE
2.2. VYBUDOVANIE SPLAŠKOVEJ KANALIZÁCIE
2.5. ROZŠÍRENIE ROZVODU PLYNU

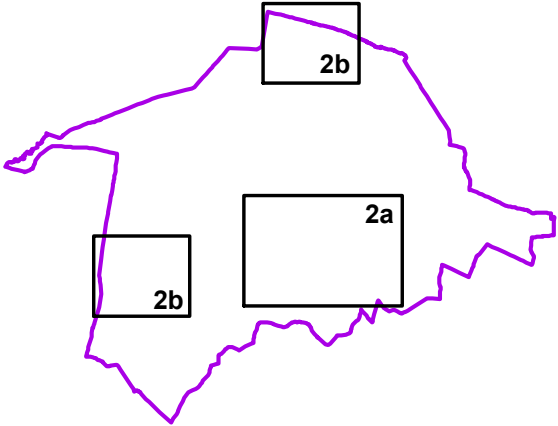

ING.ARCH. VIKTOR MALINOVSKÝ Rázusova 44, 040 01 Košice mobil: 0905 435 705 e-mail: malinovskym@malinovskym.sk www.malinovskym.sk č.výkresu 2a	objednávateľ:	Obec Perín-Chym
	spracovateľ:	ing.arch. Viktor Malinovský
	obsah výkresu:	Komplexný výkres priestorového usporiadania a funkčného využitia administratívneho územia obce s vyznačením verejnoprospešných stavieb
	názov akcie:	ÚZEMNÝ PLÁN OBCE PERÍN-CHYM ZMENY A DOPLNKY Č.2, NÁVRH
mierka 1:10 000		dátum: október 2023