


ÚZEMNÝ PLÁN OBCE
PERÍN-CHYM
zmeny a doplnky č.2



k.ú. Vyšný Lánec

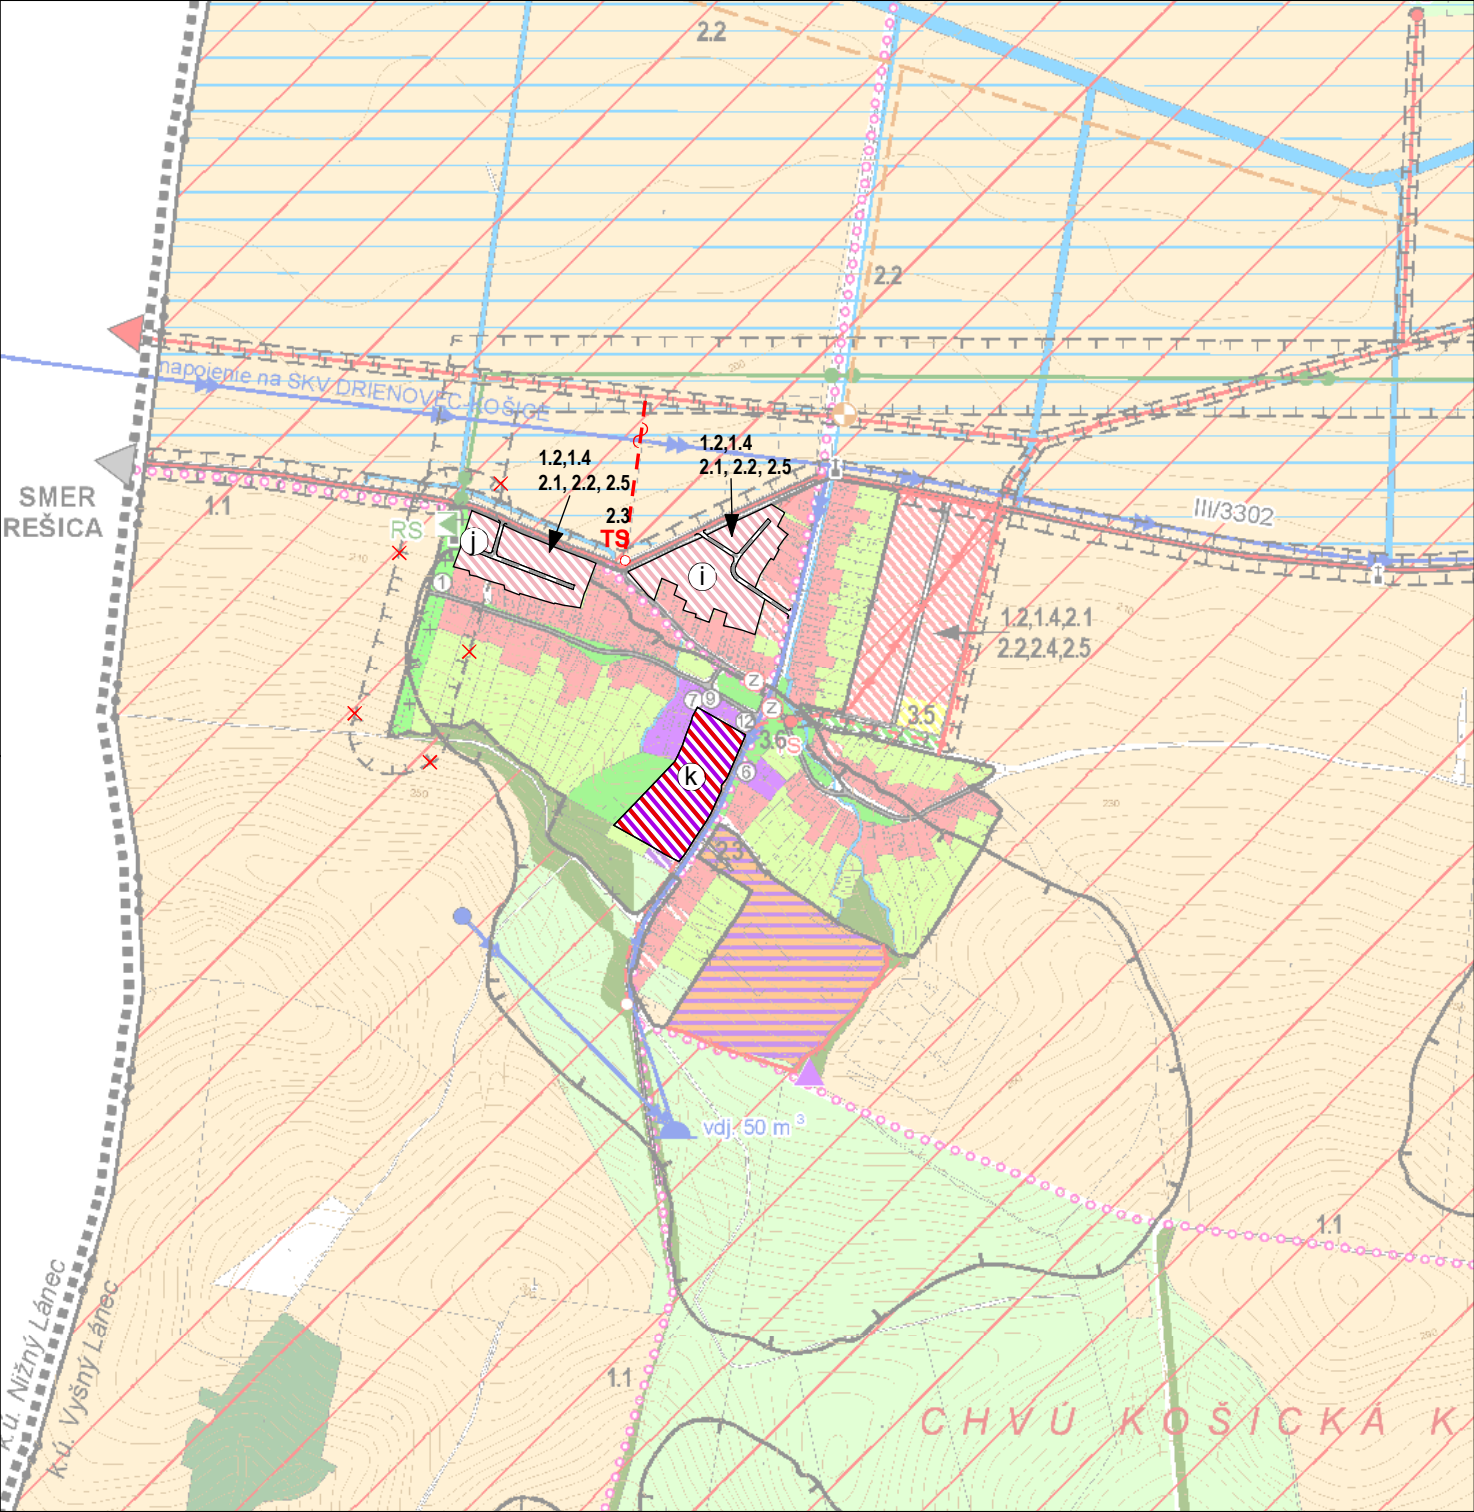

stav	návrh	
		NAVRHOVANÁ HRANICA ZASTAVANÉHO ÚZEMIA
		MIESTNE OBSLUŽNÉ CESTY
		ODVODŇOVACÍ RIGOL
		PLOCHY RODINNÝCH DOMOV
		PLOCHY BYTOVÝCH DOMOV
		PLOCHY OBČIANSKEJ VYBAVENOSTI
		PLOCHY POLYFUNKČIE-OBČIAN. VYBAVENOST, BYTOVÉ DOMY
		VN VEDENIE 22 KV - KÁBLOVÉ
		TRAFOSTANICA 22/0,4 KV
		RUŠÍ SA
		LOKALITA ZAD Č.2

VPS1 STAVBY DOPRAVY
1.2. VYBUDOVANIE A REKONŠTRUKCIA SIETE OBSLUŽ. A PRÍSTUP. KOMUNIKÁCIÍ
1.4 VYBUDOVANIE SIETE PEŠÍCH KOMUNIKÁCIÍ
VPS 2 TECHNICKÁ INFRAŠTRUKTÚRA
2.1 ROZŠÍRENIE VODOVODNEJ SIETE
2.2 VYBUDOVANIE SPLAŠKOVEJ KANALIZÁCIE
2.3 VYBUDOVANIE TRAFOSTANICE 22/0,4 KV
2.5 ROZŠÍRENIE ROZVODU PLYNU

časť Gomboš

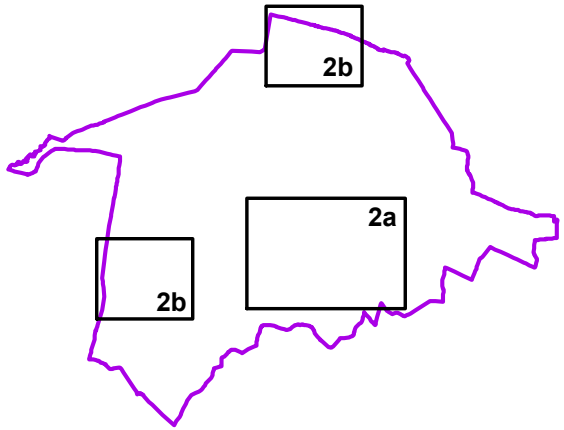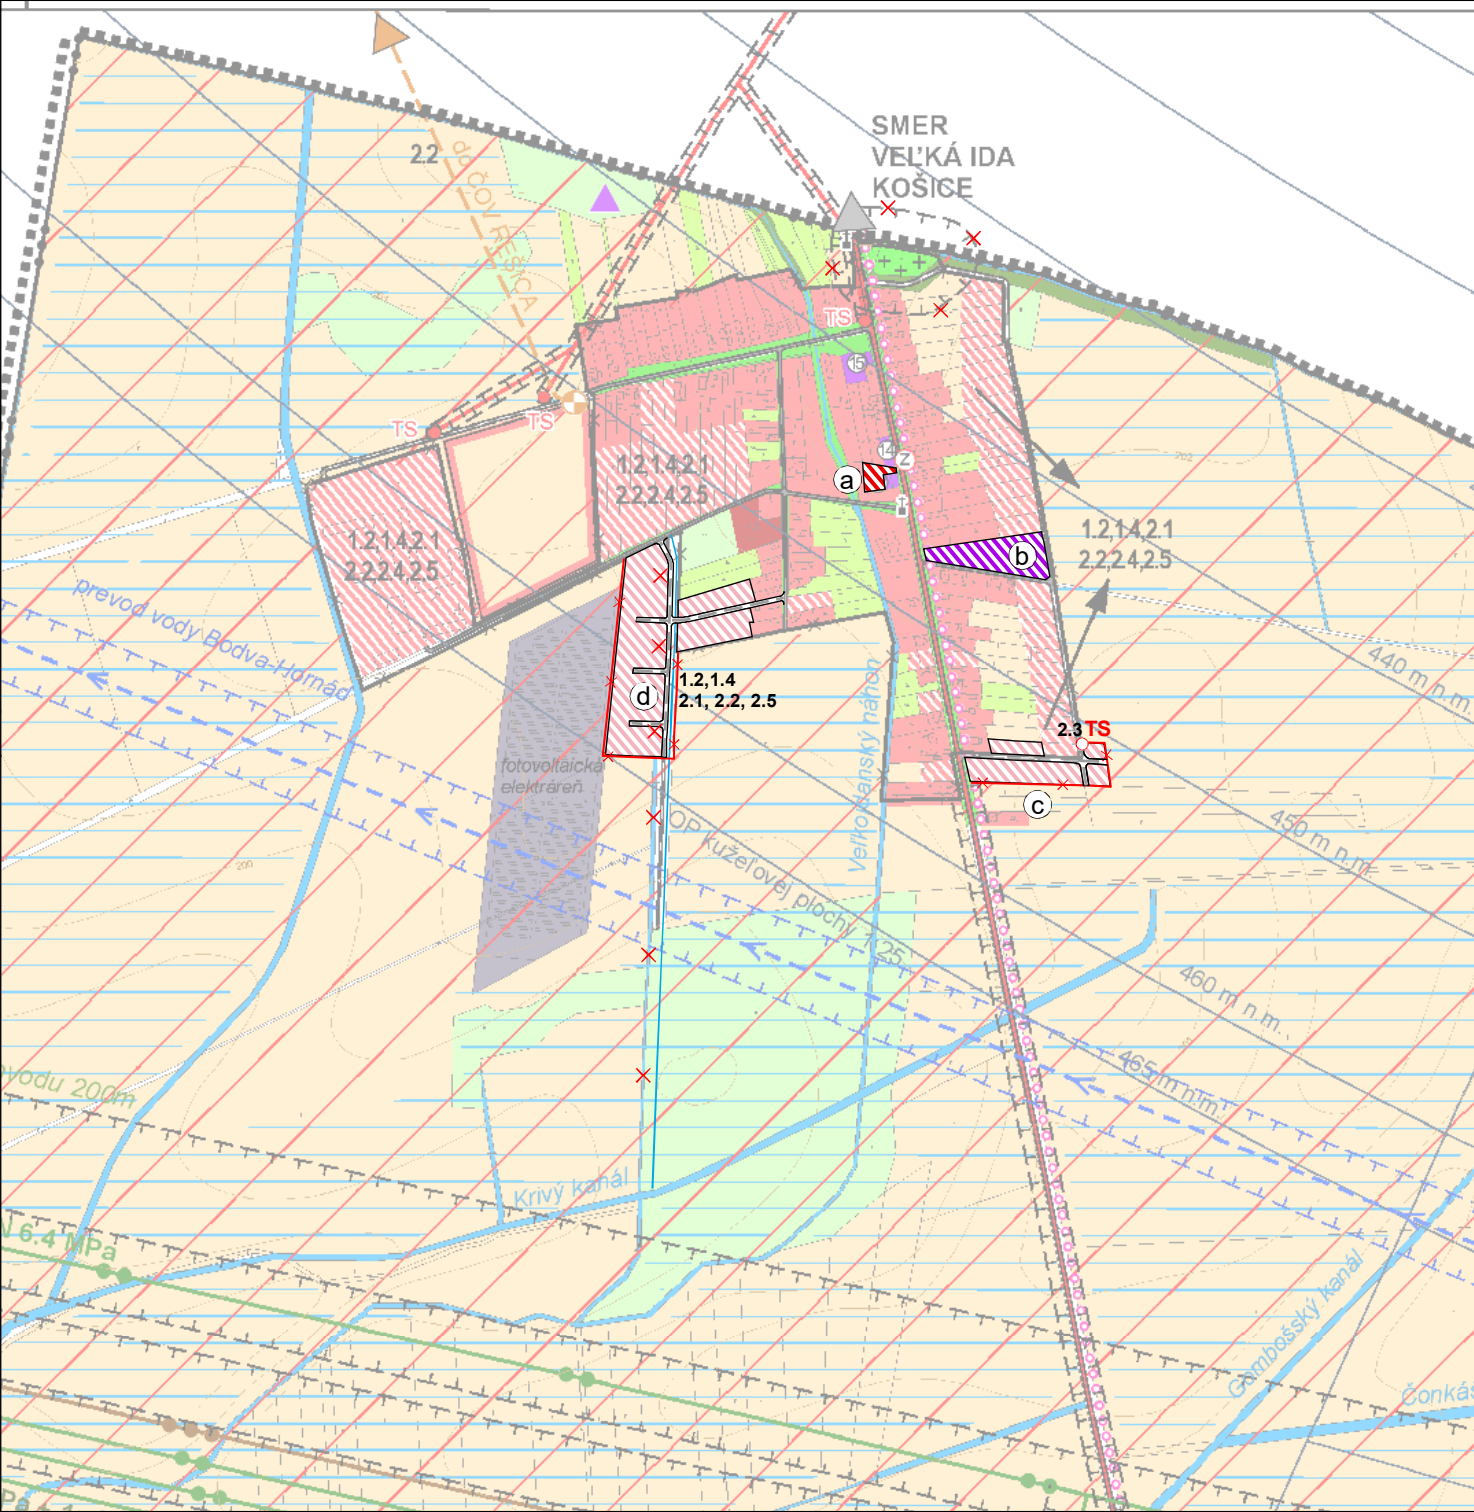

ING.ARCH. VIKTOR MALINOVSKÝ Rázusova 44, 040 01 Košice mobil: 0905 435 705 e-mail: malinovskiy@malinovskiy.sk www.malinovskiy.sk	objednávateľ: Obec Perín-Chym
	spracovateľ: ing.arch. Viktor Malinovský
	obsah výkresu: Komplexný výkres priestorového usporiadania a funkčného využitia administratívneho územia obce s vyznačením verejnoprospešných stavieb
	názov akcie: ÚZEMNÝ PLÁN OBCE PERÍN-CHYM ZMENY A DOPLNKY Č.2, NÁVRH
	mierka 1:10 000 dátum: október 2023



č. výkresu
2b