


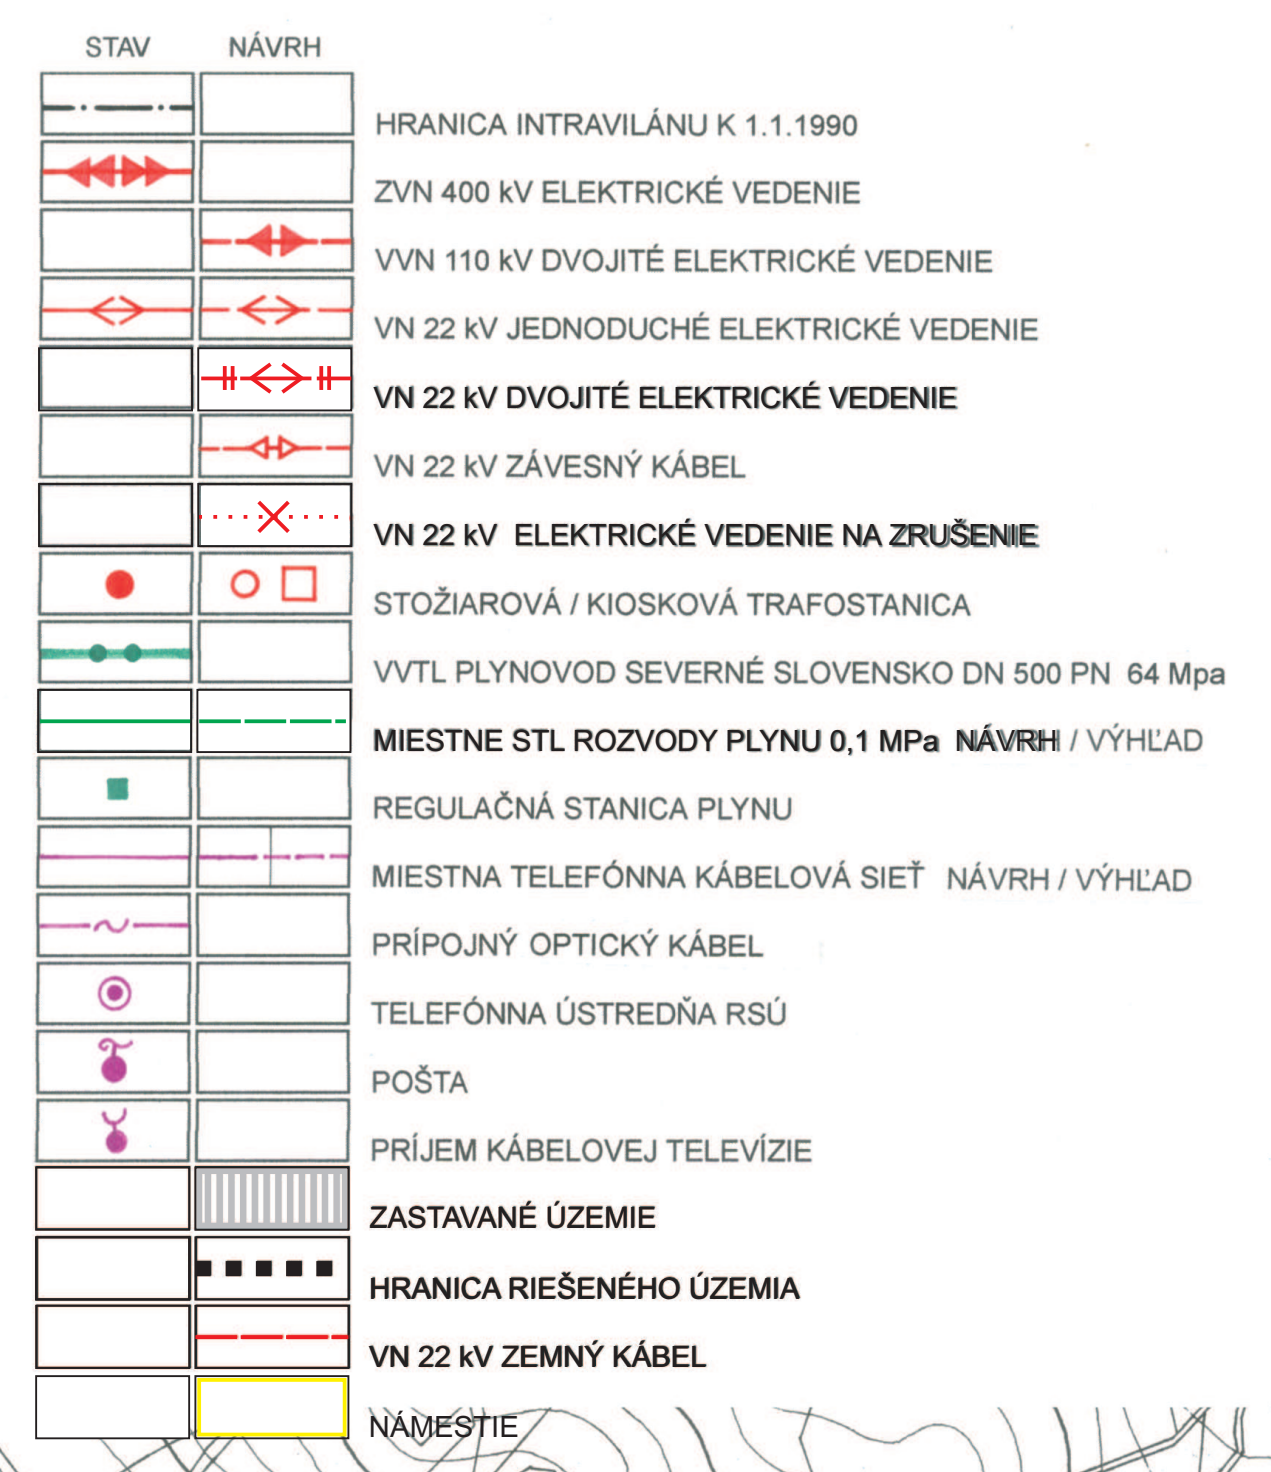

ÚZEMNÝ PLÁN OBCE VIŠŇOVÉ

Mierka: 1 : 5 000	Názov dokumentácie: ÚZEMNÝ PLÁN OBCE VIŠŇOVÉ - ZaD č.4	Č. výkresu: 6
Rok sprac.: 2023	Názov výkresu: VÝKRES RIEŠENIA VEREJNÉHO TECHNICKÉHO VYBAVENIA ENERGETIKA, TELEKOMUNIKÁCIE	
Ing. arch. Peter Krajč - autorizovaný architekt Architektonické ateliéry AUT, Žitná 13, 01001 Žilina, e-mail: krajtch@gmail.com		
Hlavný riešiteľ: Ing. arch. P. KRAJČ	Zodpovedný projektant: Ing. arch. P. KRAJČ	