


ÚZEMNÝ PLÁN OBCE PERÍN-CHYM

zmeny a doplnky č.2

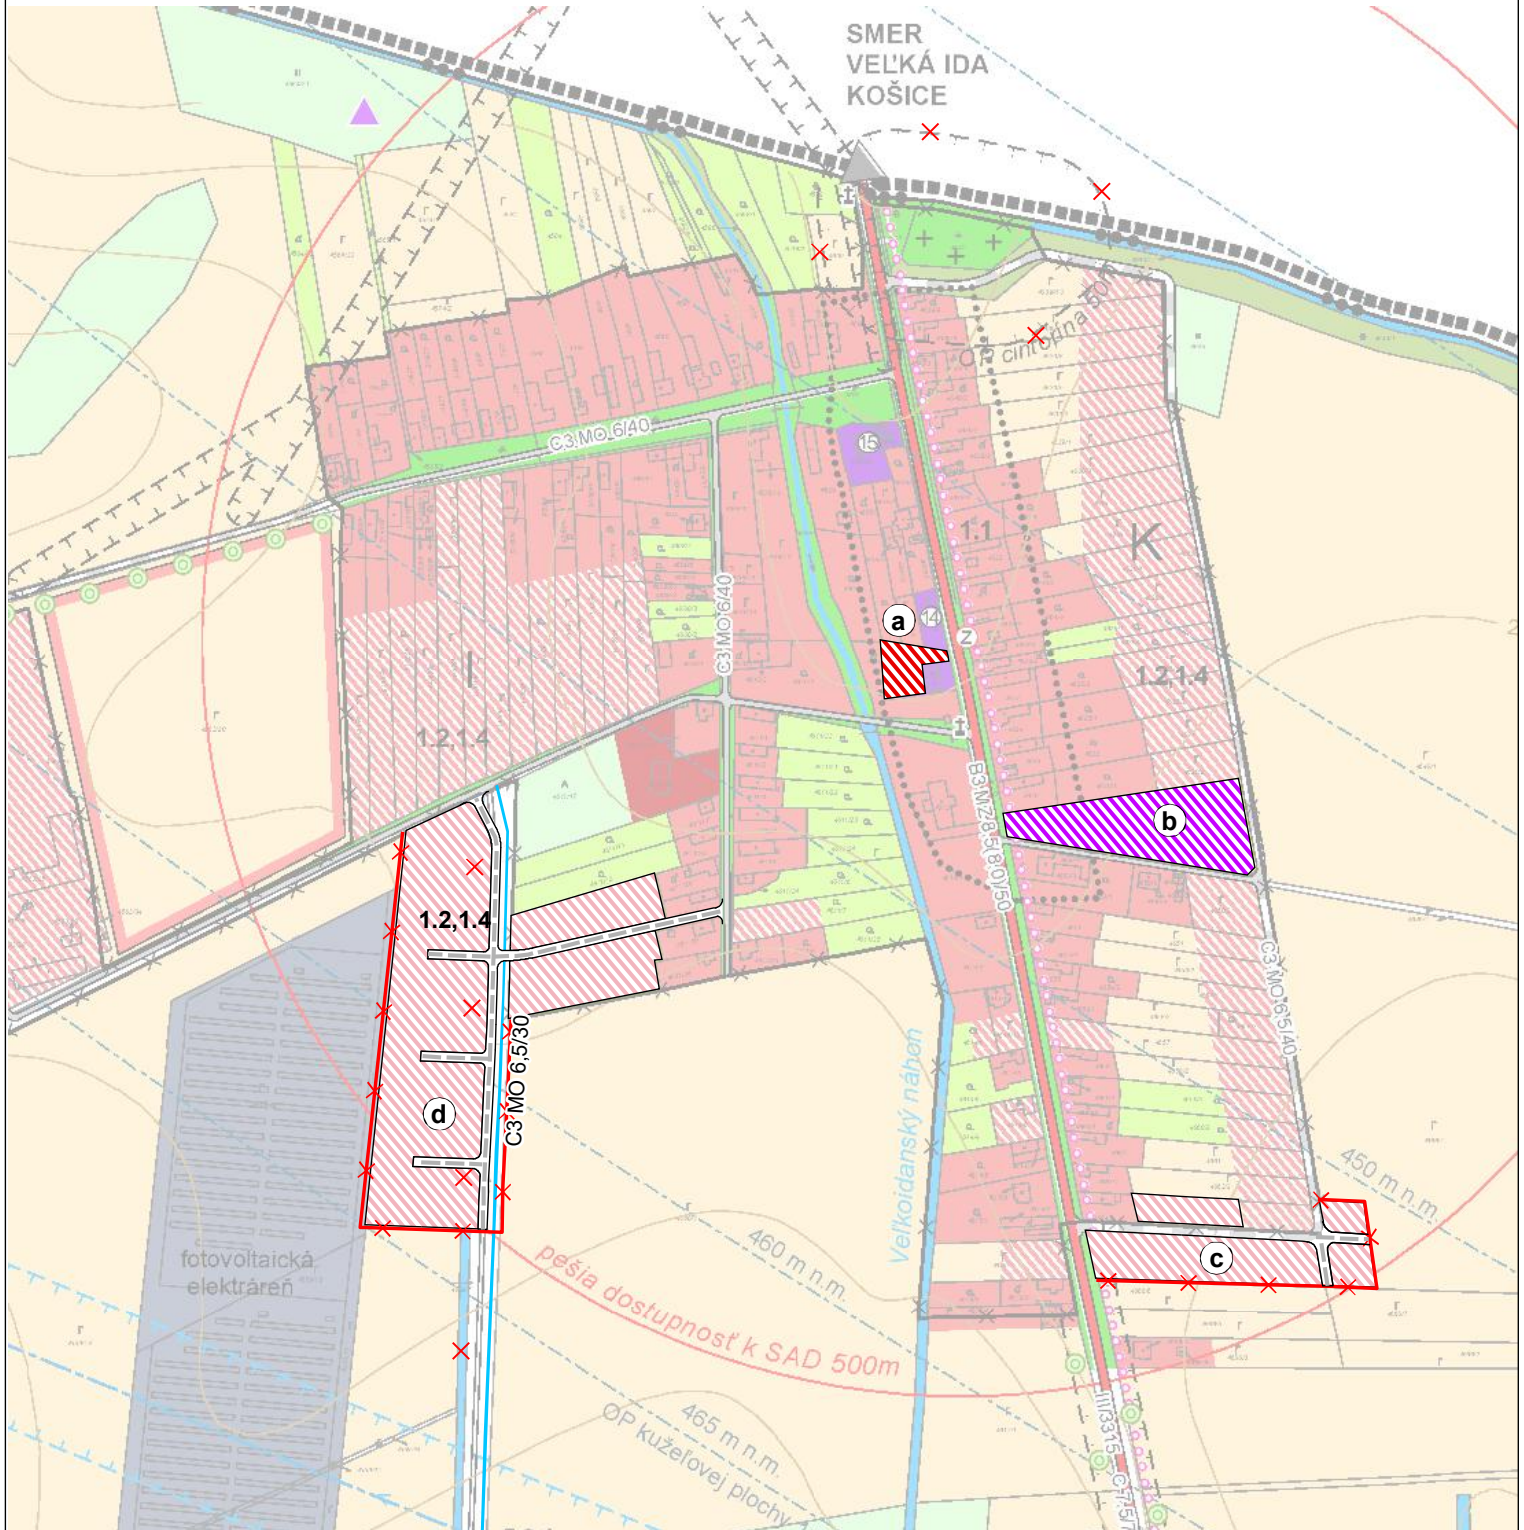

VPS1 STAVBY DOPRAVY

1.2. VYBUDOVANIE A REKONŠTRUKCIA SIETE OBSLUŽ. A PRÍSTUP. KOMUNIKÁCIÍ
1.4 VYBUDOVANIE SIETE PEŠÍCH KOMUNIKÁCIÍ

ING.ARCH. VIKTOR MALINOVSKÝ
Rázusova 44, 040 01 Košice
mobil: 0905 435 705
e-mail: malinovskyy@malinovskyy.sk
www.malinovskyy.sk



č. výkresu

3a

objednávateľ:	Obec Perín-Chym
spracovateľ:	ing.arch. Viktor Malinovský
obsah výkresu:	Komplexný výkres priestorového usporiadania a funkčného využitia zastavaného územia obce a navrhovaných rozvojových plôch, s vyznačením verejnoprospešných stavieb - k.ú. Perín - časť Gomboš
názov akcie:	ÚZEMNÝ PLÁN OBCE PERÍN-CHYM ZMENY A DOPLNKY Č.2, NÁVRH
mierka 1:5 000	dátum: október 2023

stav návrh

		HRANICA ZASTAVATEĽNÉHO ÚZEMIA
		MIESTNE OBSLUŽNÉ CESTY
		ODVODŇOVACÍ RIGOL
		PLOCHY RODINNÝCH DOMOV
		PLOCHY BYTOVÝCH DOMOV
		PLOCHY OBČIANSKEJ VYBAVENOSTI
		RUŠÍ SA
		LOKALITA ZAD Č.2