


ÚZEMNÝ PLÁN OBCE PERÍN-CHYM

zmeny a doplnky č.2

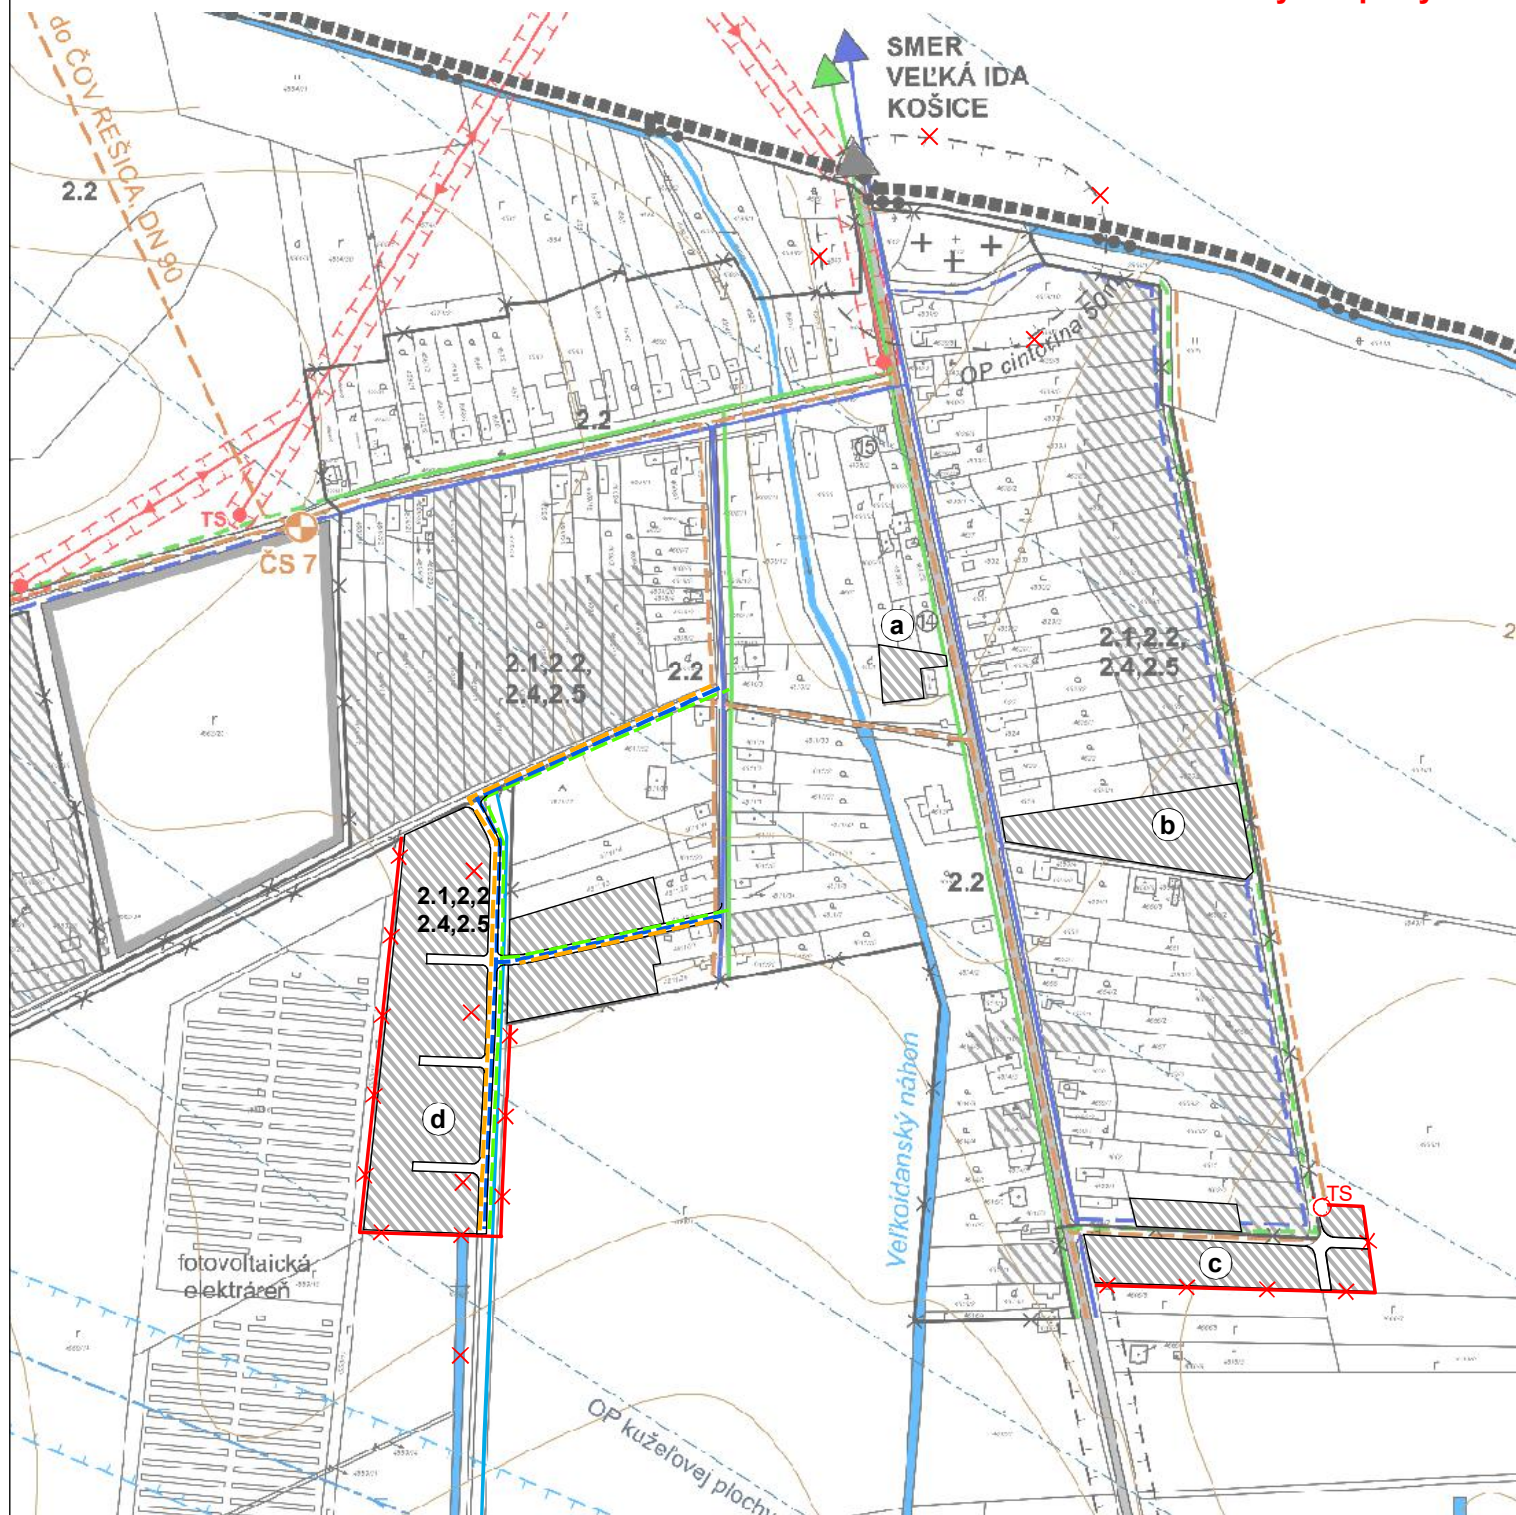

stav	návrh	
	✗	NAVROVANÁ HRANICA ZASTAVANÉHO ÚZEMIA
		MIESTNE OBSLUŽNÉ CESTY
		ODVODŇOVACÍ RIGOL
		ZASTAVANÉ ÚZEMIE
		ZÁSOBNÝ VODOVOD
		SPLAŠKOVÁ KANALIZÁCIA
		STL PLYNOVOD
		VN VEDENIE 22 KV - KÁBLOVÉ
	○TS	TRAFOSTANICA 22/0,4 KV
	✗	RUŠI SA
	(a)	LOKALITA ZAD Č.2

VPS 2 TECHNICKÁ INFRAŠTRUKTÚRA
 2.1 ROZŠÍRENIE VODOVODNEJ SIETE
 2.2 VYBUDOVANIE SPLAŠKOVEJ KANALIZÁCIE
 2.3 VYBUDOVANIE TRAFOSTANICE 22/0,4 KV
 2.5 ROZŠÍRENIE ROZVODU PLYNU

ING.ARCH. VIKTOR MALINOVSKÝ
 Rázusova 44, 040 01 Košice
 mobil: 0905 435 705
 e-mail: malinovskyy@malinovskyy.sk
 www.malinovskyy.sk



č.výkresu

4a

objednávateľ:	Obec Perín-Chym
spracovateľ:	ing.arch. Viktor Malinovský
obsah výkresu:	Výkres riešenia verejného dopravného a technického vybavenia - k.ú. Perín - časť Gomboš
názov akcie:	ÚZEMNÝ PLÁN OBCE PERÍN-CHYM ZMENY A DOPLNKY Č.2, NÁVRH
mierka 1:5 000	dátum: október 2023