



# ÚZEMNÝ PLÁN OBCE PERÍN-CHYM

zmeny a doplnky č.2

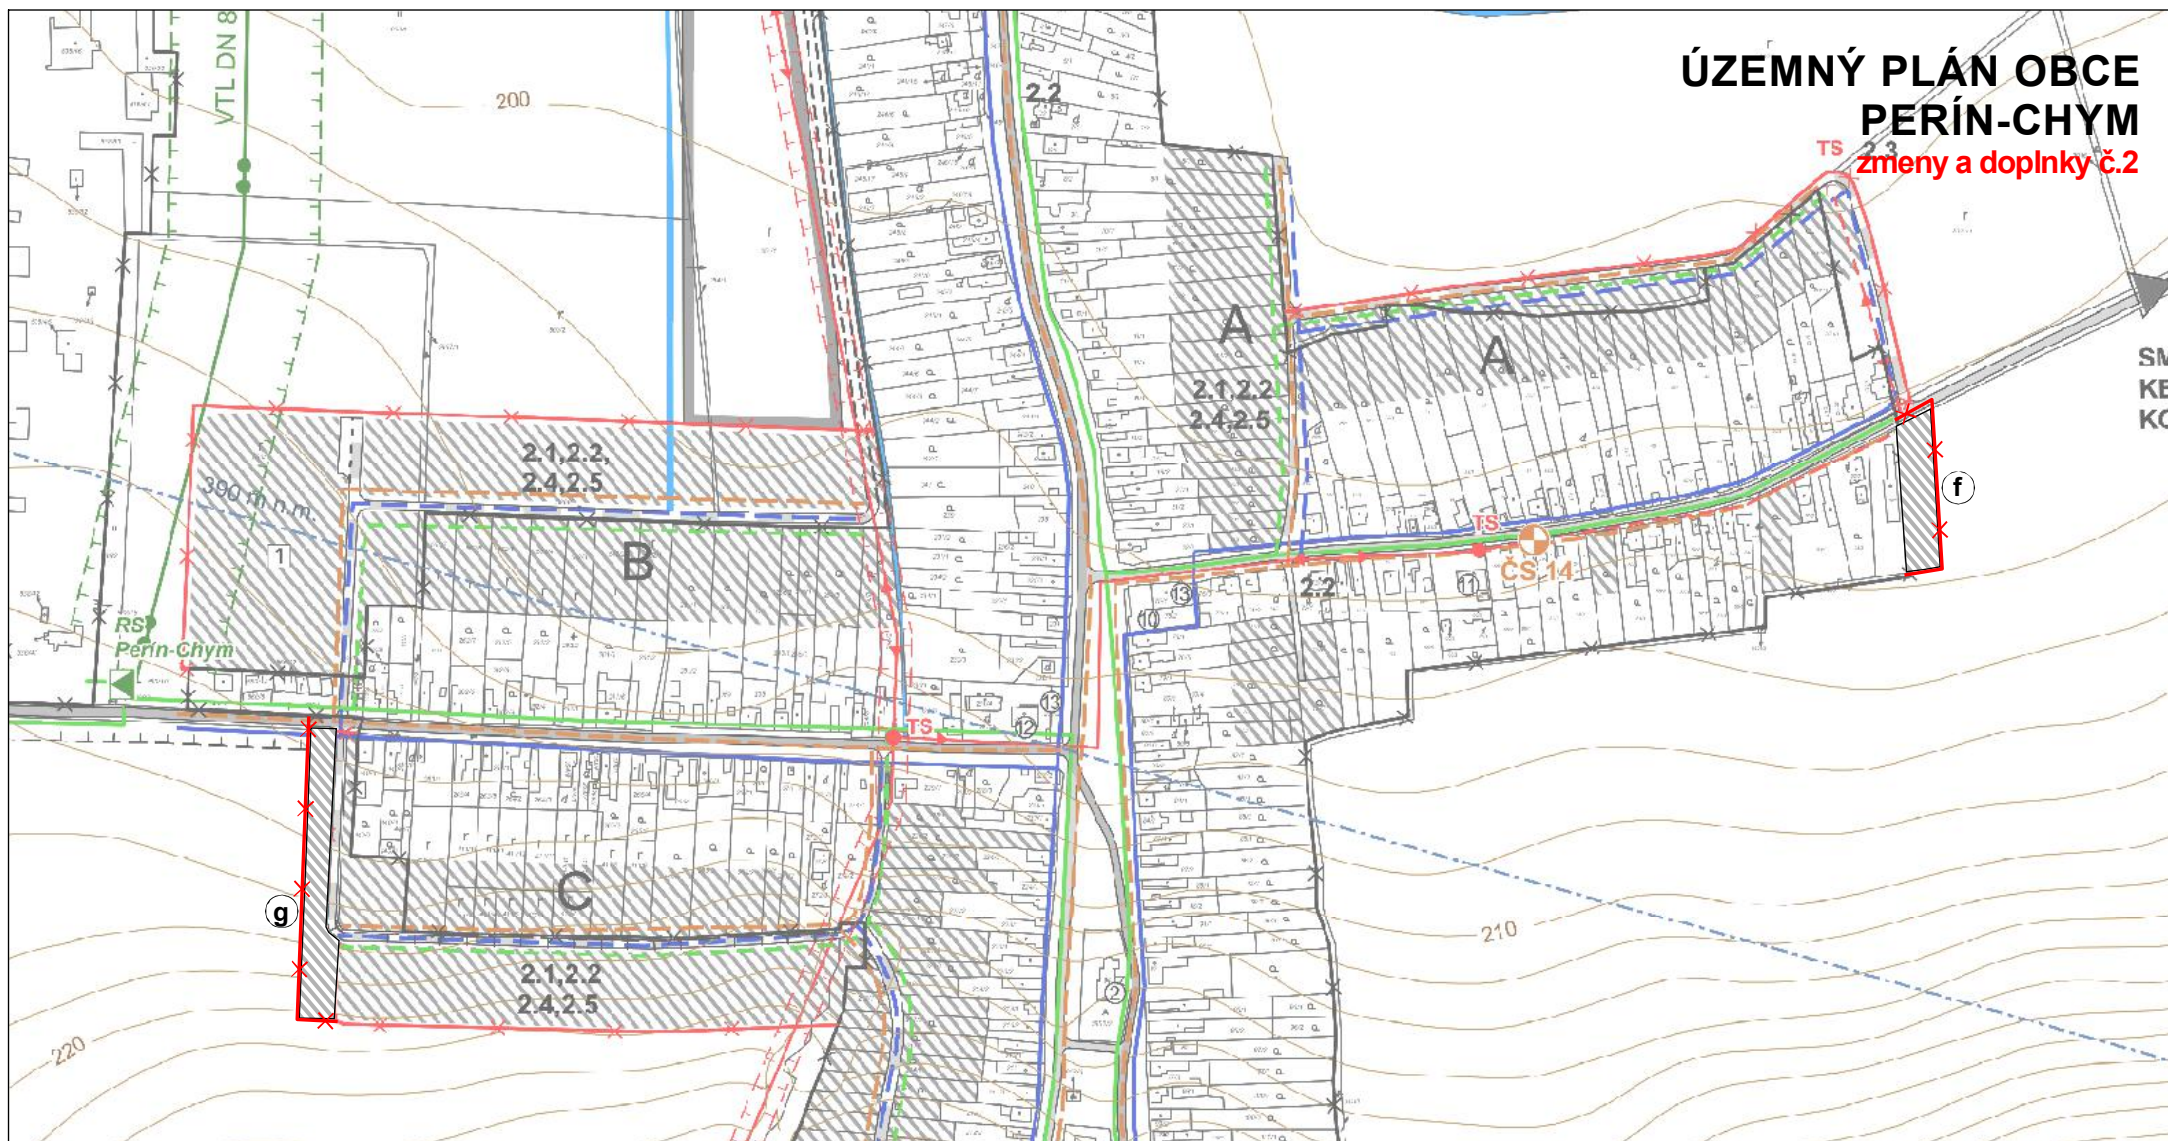

stav návrh

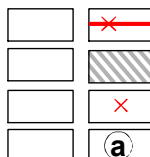

NAVRHOVANÁ HRANICA ZASTAVANÉHO ÚZEMIA

ZASTAVANÉ ÚZEMIE

RUŠÍ SA

LOKALITA ZAD Č.2

ING.Arch. VIKTOR MALINOVSKÝ  
Rázusova 44, 040 01 Košice  
mobil: 0905 435 705  
e-mail: malinovskyy@malinovskyy.sk  
www.malinovskyy.sk



č.výkresu

**4b**

|                |                                                                           |
|----------------|---------------------------------------------------------------------------|
| objednávateľ:  | Obec Perín-Chym                                                           |
| spracovateľ:   | ing.arch. Viktor Malinovský                                               |
| obsah výkresu: | Výkres riešenia verejného dopravného a technického vybavenia - k.ú. Perín |
| názov akcie:   | <b>ÚZEMNÝ PLÁN OBCE PERÍN-CHYM<br/>ZMENY A DOPLNKY Č.2, NÁVRH</b>         |
| mierka 1:5 000 | dátum: október 2023                                                       |