


ÚZEMNÝ PLÁN OBCE PERÍN-CHYM

zmeny a doplnky č.2

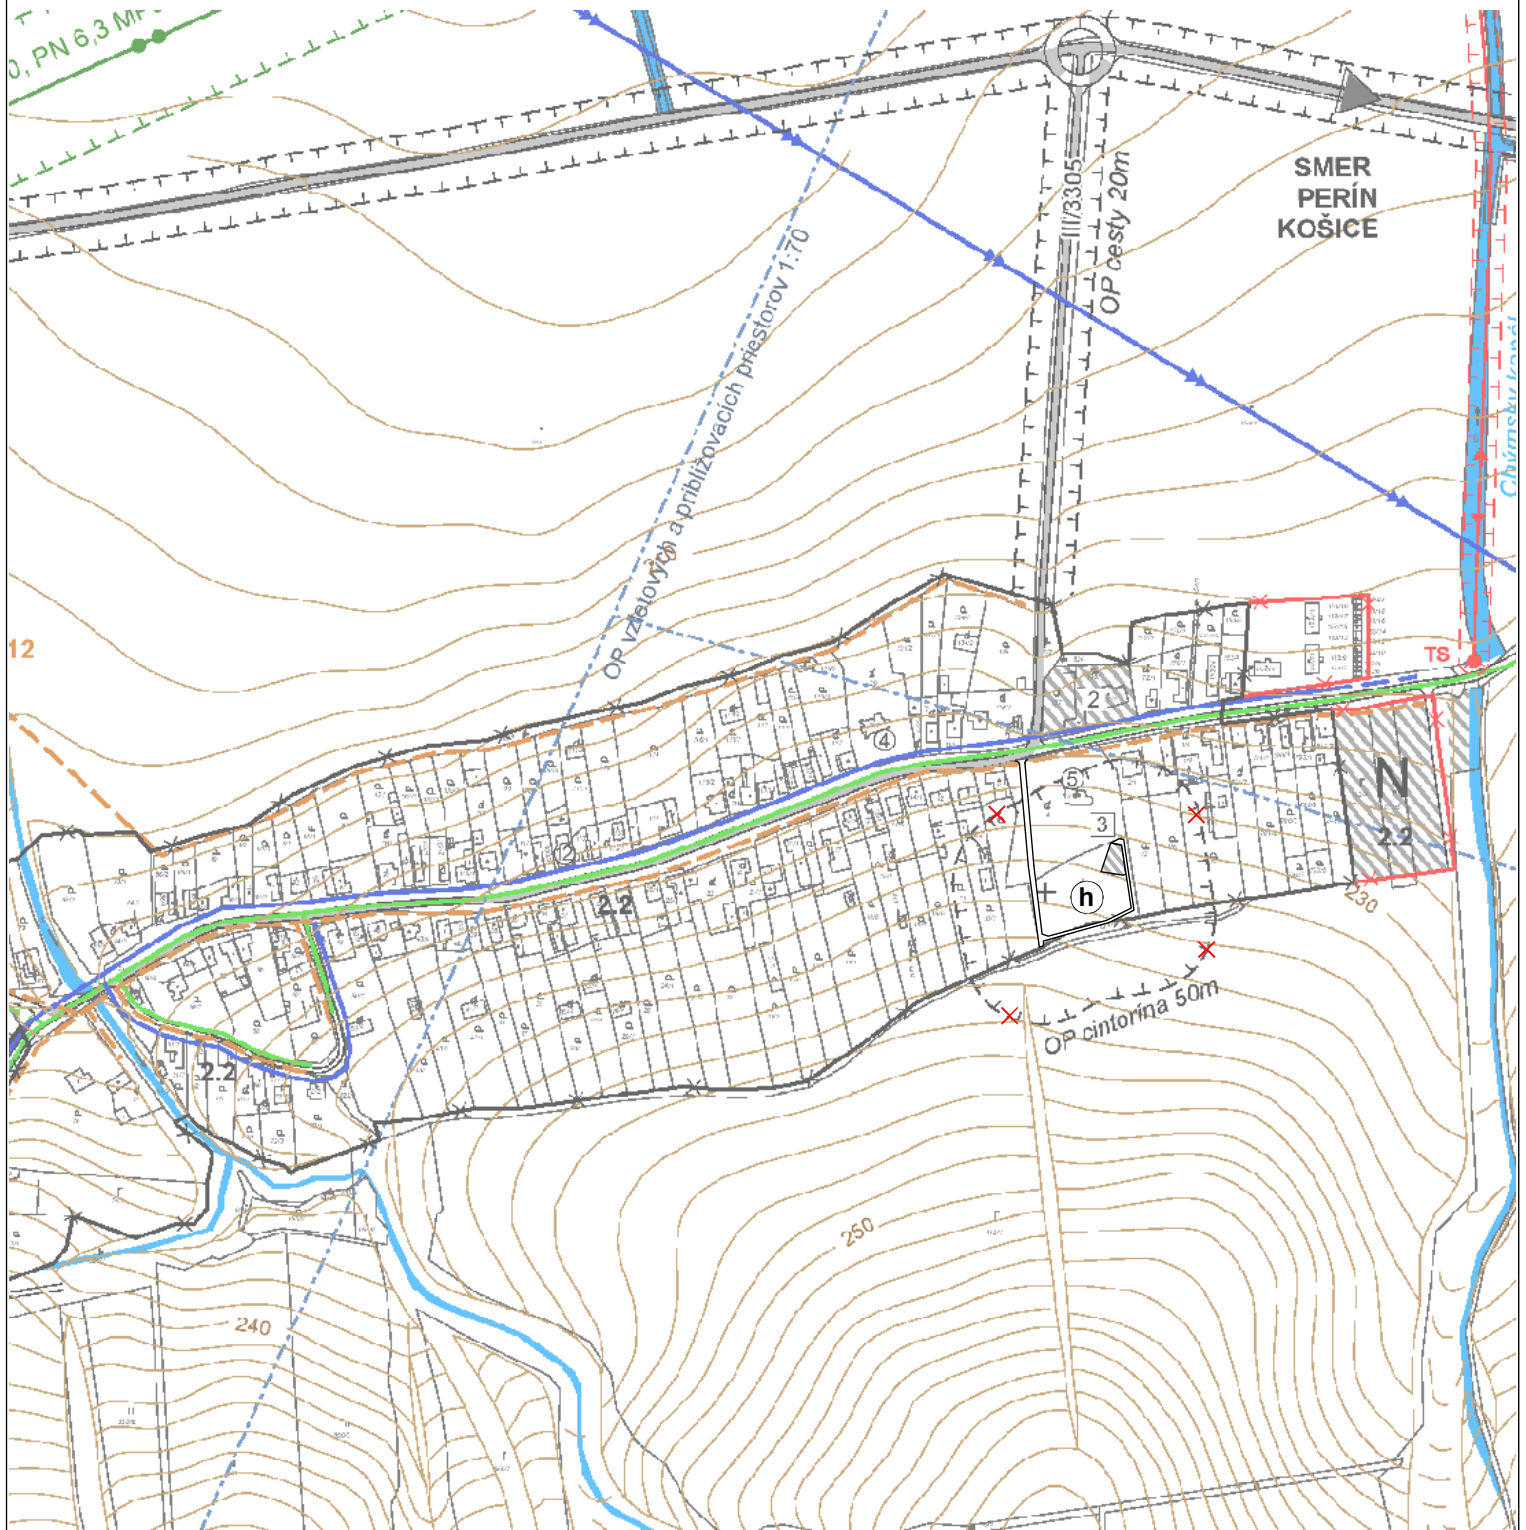

stav návrh

		ZASTAVANÉ ÚZEMIE
		RUŠÍ SA
		LOKALITA ZAD Č.2

ING.ARCH. VIKTOR MALINOVSKÝ
Rázusova 44, 040 01 Košice
mobil: 0905 435 705
e-mail: malinovskyy@malinovskyy.sk
www.malinovskyy.sk



č.výkresu

4d

objednávateľ:	Obec Perín-Chym
spracovateľ:	ing.arch. Viktor Malinovský
obsah výkresu:	Výkres riešenia verejného dopravného a technického vybavenia - k.ú. Chym
názov akcie:	ÚZEMNÝ PLÁN OBCE PERÍN-CHYM ZMENY A DOPLNKY Č.2, NÁVRH
mierka 1:5 000	dátum: október 2023