


# ÚZEMNÝ PLÁN OBCE PERÍN-CHYM

zmeny a doplnky č.2

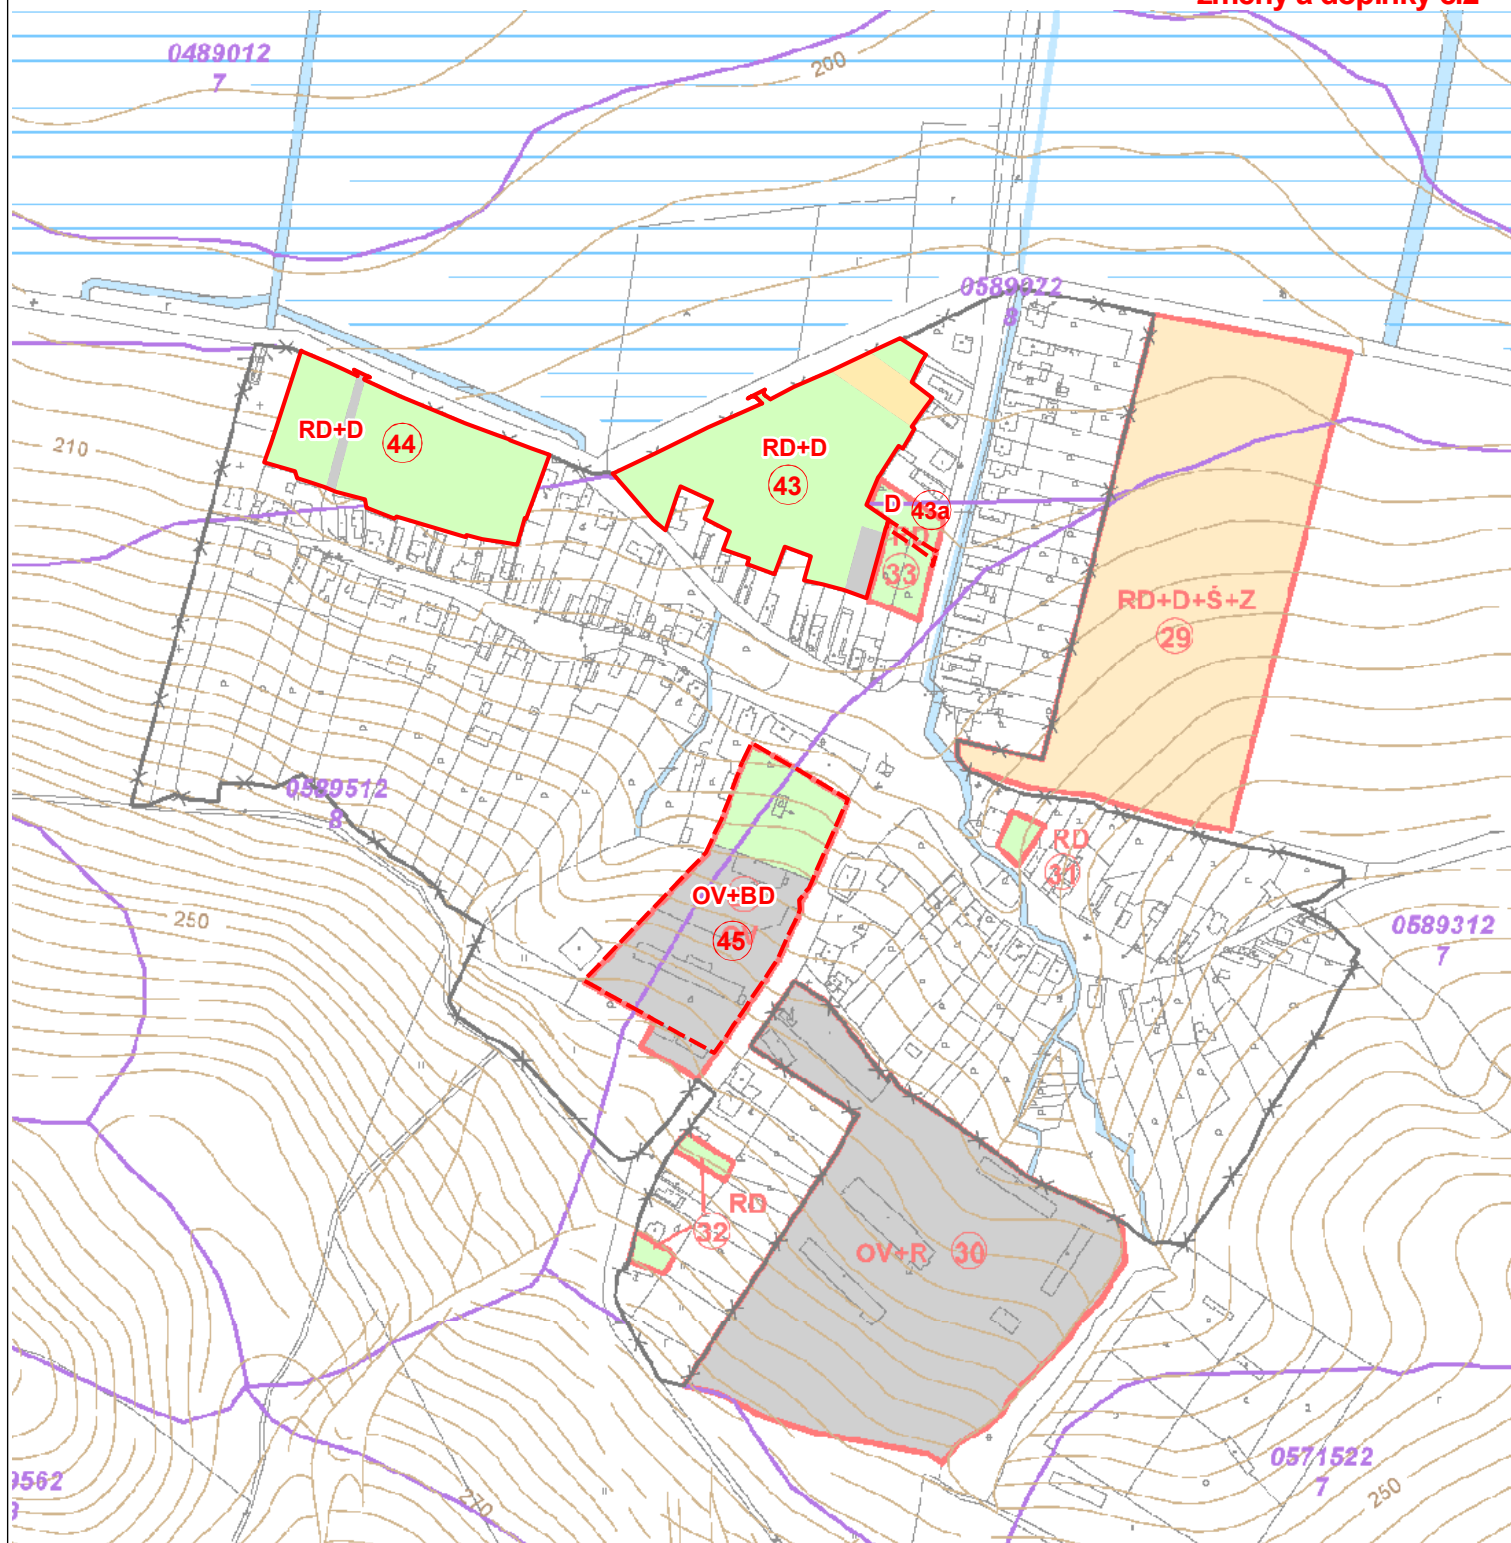

stav návrh

|  |  |                                                                       |
|--|--|-----------------------------------------------------------------------|
|  |  | ORNÁ PŮDA                                                             |
|  |  | LÚKY, ZÁHRADY, TTP                                                    |
|  |  | NEPOL'NOHOSPODÁRSKA PŮDA                                              |
|  |  | LOKALITA NAVRHOVANÁ NA ZÁBER PP                                       |
|  |  | LOKALITA S UDELENÝM SÚHLASOM<br>NA ZÁBER PP /ZMENA FUNKČNÉHO VYUŽITIA |
|  |  | ČÍSLO LOKALITY                                                        |
|  |  | BYTOVÉ DOMY                                                           |
|  |  | RODINNÉ DOMY                                                          |
|  |  | DOPRAVA                                                               |
|  |  | OBČIANSKA VYBAVENOSŤ                                                  |

ING.ARCH. VIKTOR MALINOVSKÝ  
Rázusova 44, 040 01 Košice  
mobil: 0905 435 705  
e-mail: malinovskyy@malinovskyy.sk  
www.malinovskyy.sk



č. výkresu

5e

|                |   |
|----------------|---|
| objednávateľ:  | Obec Perín-Chym   |
| spracovateľ:   | ing.arch. Viktor Malinovský                                                                                         |
| obsah výkresu: | Výkres perspektívneho použitia poľnohospodárskej<br>a lesnej pôdy na nepoľnohospodárske účely<br>- k.ú. Vyšný Lánec |
| názov akcie:   | ÚZEMNÝ PLÁN OBCE PERÍN-CHYM<br>ZMENY A DOPLNKY Č.2, NÁVRH                                                           |
| mierka 1:5 000 | dátum: október 2023                                                                                                 |