



ÚZEMNÝ PLÁN OBCE
PERÍN-CHYM
zmeny a doplnky č.2

k.ú. Chym, k.ú. Perín

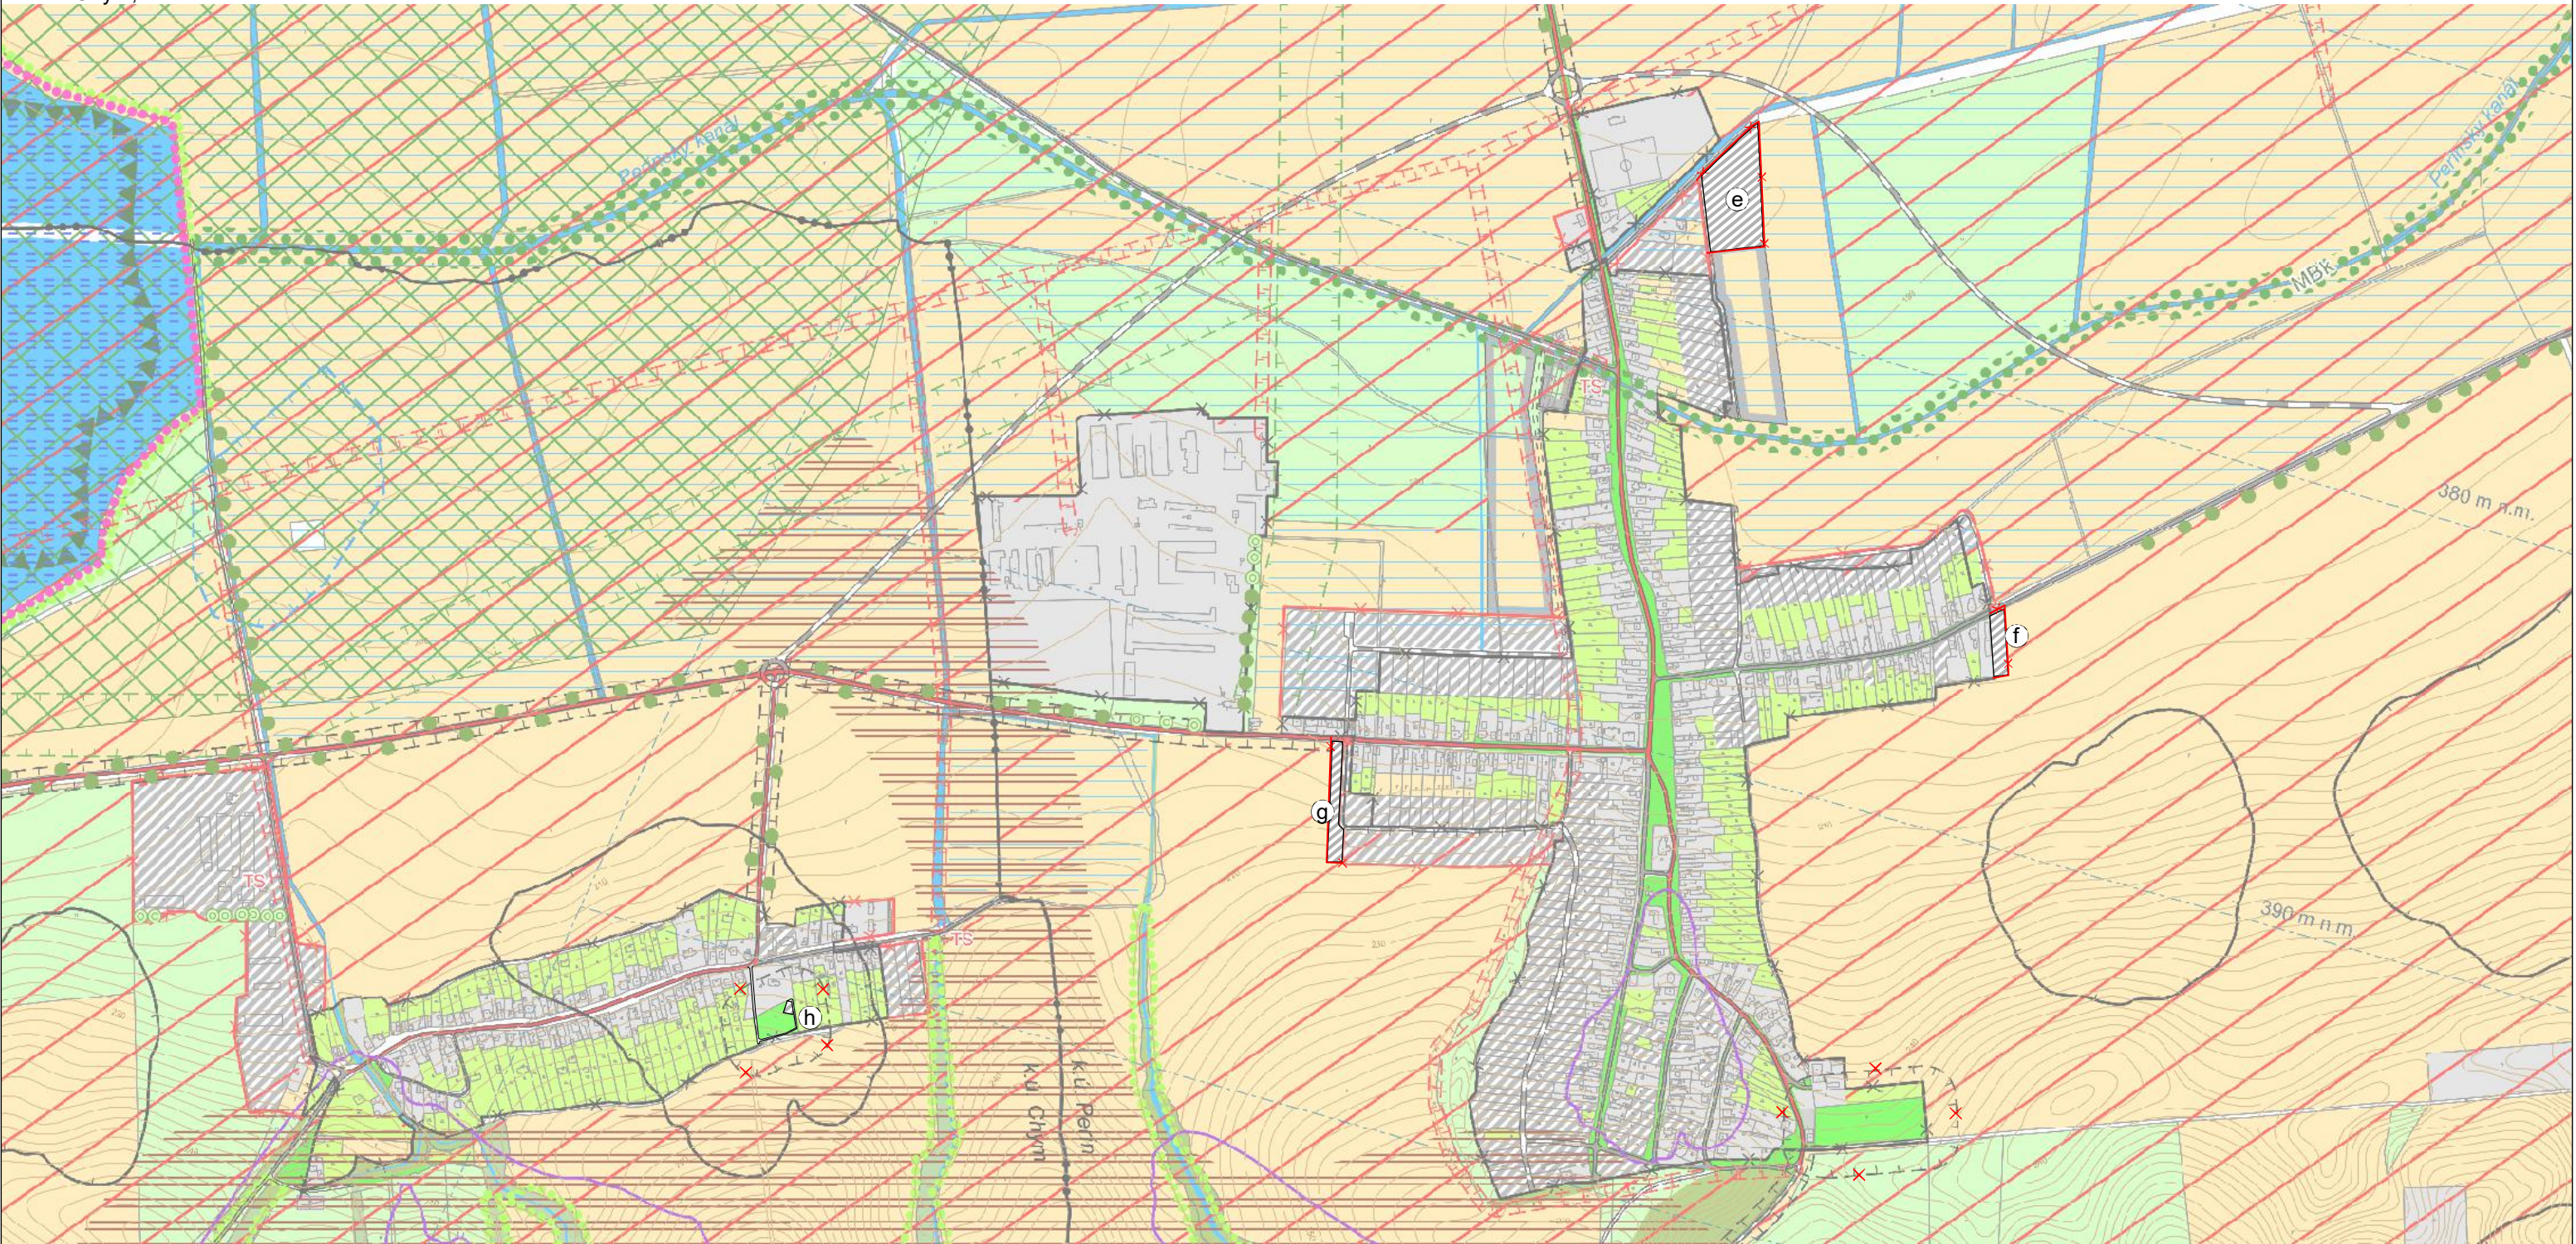

stav	návrh	
		NAVRHOVANÁ HRANICA ZASTAVANÉHO ÚZEMIA
		MIESTNE OBSLUŽNÉ CESTY
		ZASTAVANÉ ÚZEMIE
		RUŠÍ SA
		LOKALITA ZAD Č.2

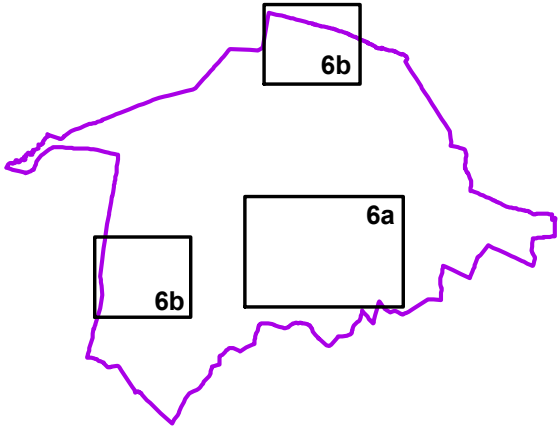

ING.ARCH. VIKTOR MALINOVSKÝ Rázusova 44, 040 01 Košice mobil: 0905 435 705 e-mail: malinovskiy@malinovskiy.sk www.malinovskiy.sk	objednávateľ:	Obec Perín-Chym
	spracovateľ:	ing.arch. Viktor Malinovský
	obsah výkresu:	Výkres ochrany prírody a krajiny vrátane prvkov ÚSES
	názov akcie:	ÚZEMNÝ PLÁN OBCE PERÍN-CHYM ZMENY A DOPLNKY Č.2, NÁVRH
č.výkresu 6a	mierka 1:10 000	dátum: október 2023