



ÚZEMNÝ PLÁN OBCE  
PERÍN-CHYM  
zmeny a doplnky č.2


k.ú. Vyšný Lánec

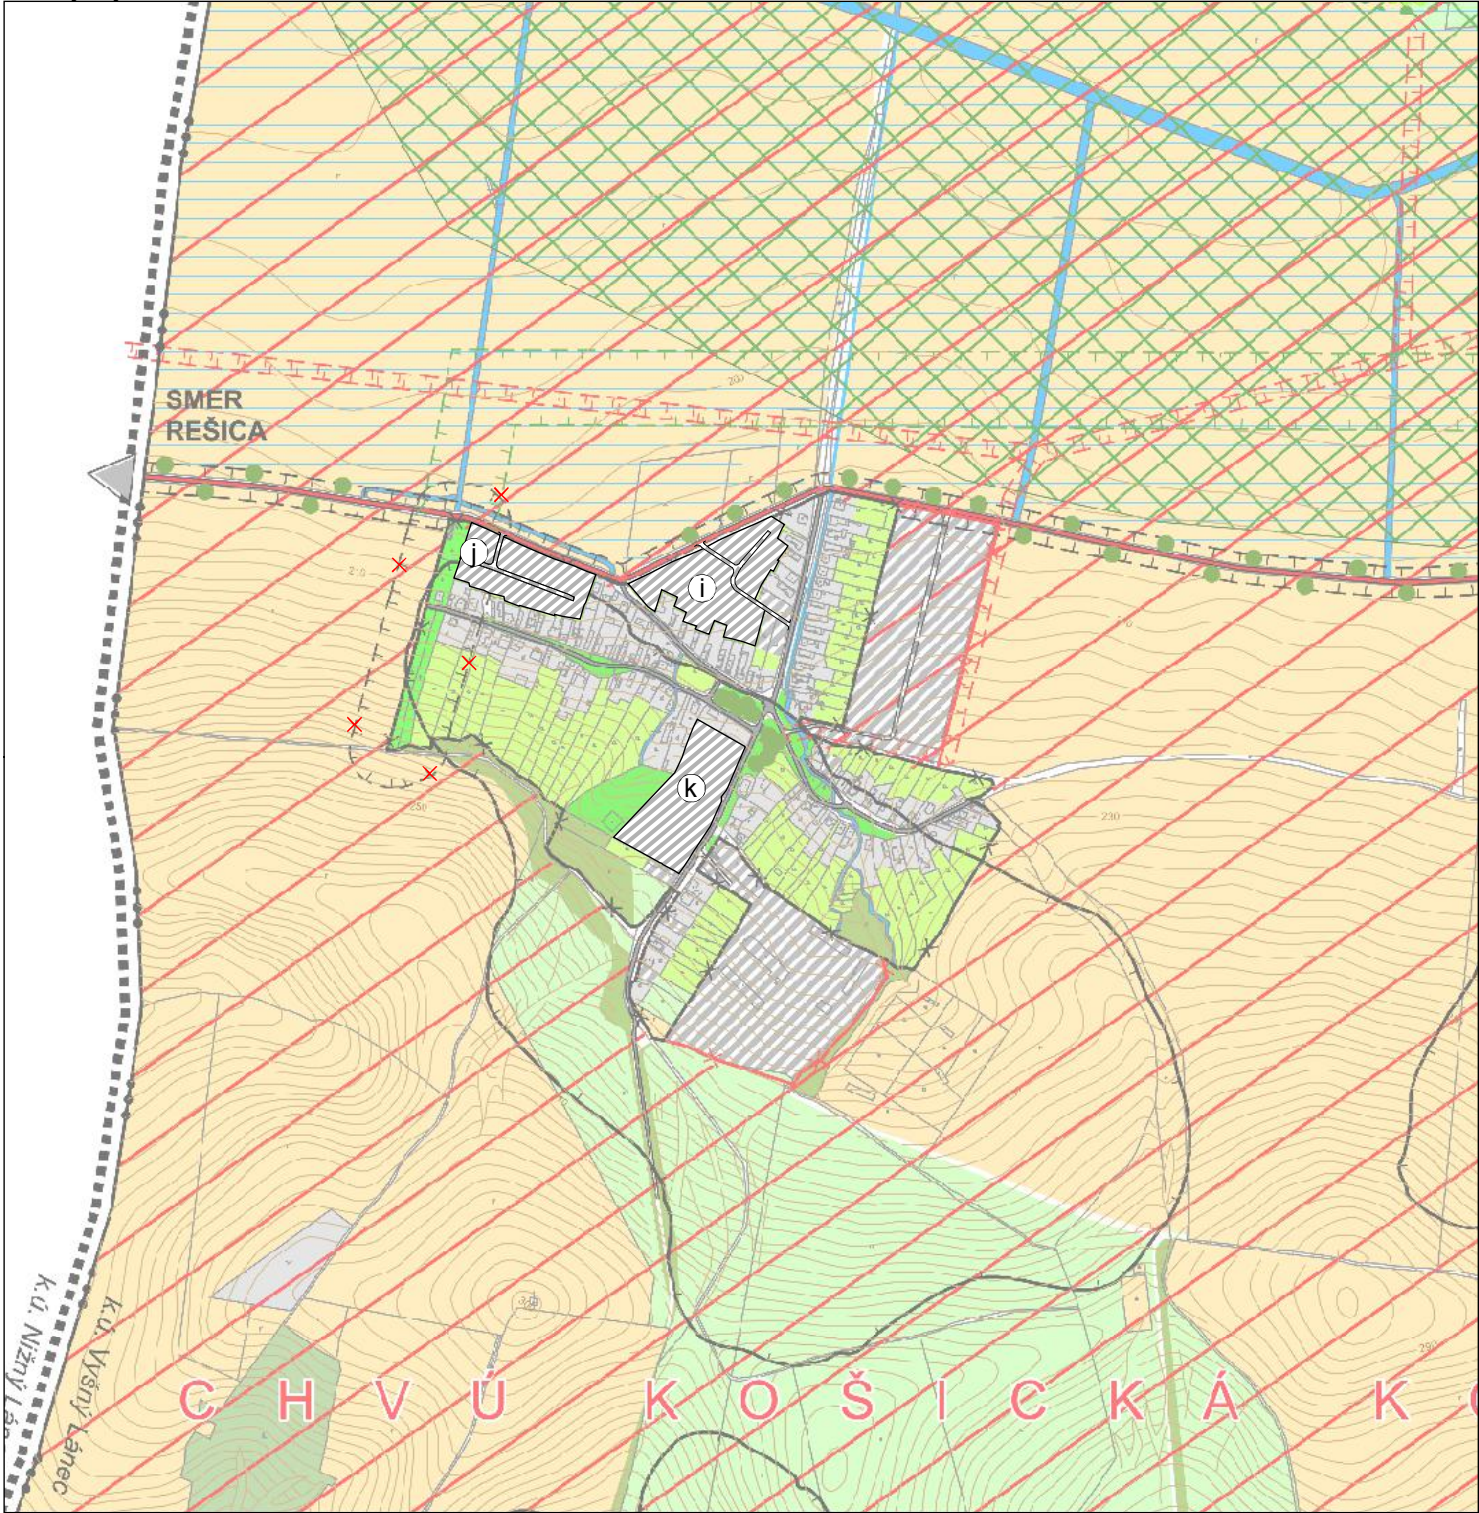

časť Gomboš

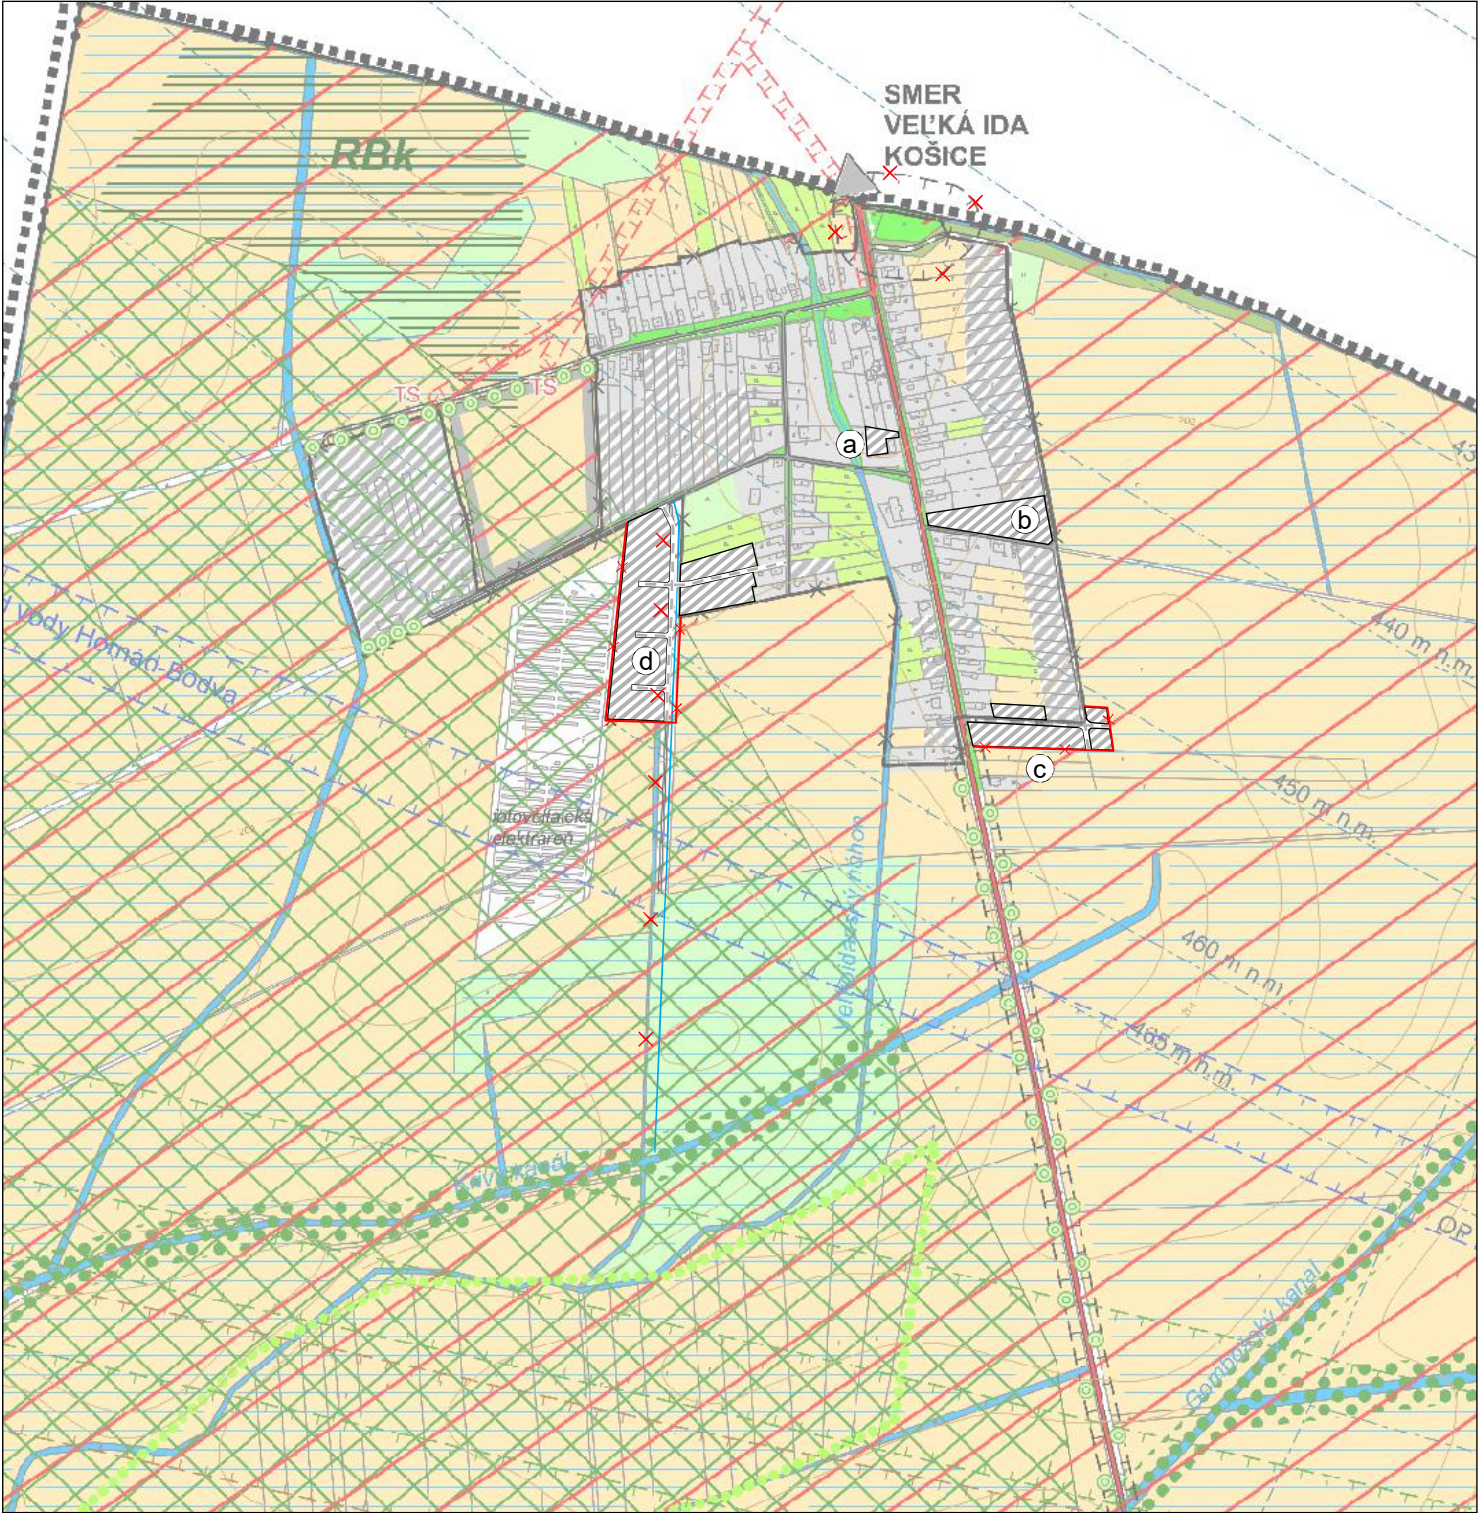

| stav | návrh |                                       |
|------|-------|---------------------------------------|
|      |       | NAVRHOVANÁ HRANICA ZASTAVANÉHO ÚZEMIA |
|      |       | MIESTNE OBSLUŽNÉ CESTY                |
|      |       | ODVODŇOVACÍ RIGOL                     |
|      |       | ZASTAVANÉ ÚZEMIE                      |
|      |       | RUŠÍ SA                               |
|      |       | LOKALITA ZAD Č.2                      |

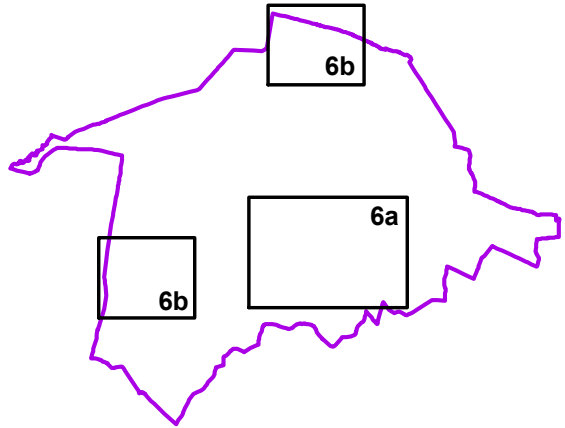

|   |                                                                                |
|---|--------------------------------------------------------------------------------|
| ING.ARCH. VIKTOR MALINOVSKÝ<br>Rázusova 44, 040 01 Košice<br>mobil: 0905 435 705<br>e-mail: malinovskiy@malinovskiy.sk<br>www.malinovskiy.sk | objednávateľ: Obec Perín-Chym                                                  |
| č.výkresu<br><b>6b</b>   | spracovateľ: ing.arch. Viktor Malinovský                                       |
|   | obsah výkresu: Výkres ochrany prírody a krajiny vrátane prvkov ÚSES            |
|   | názov akcie: <b>ÚZEMNÝ PLÁN OBCE PERÍN-CHYM<br/>ZMENY A DOPLNKY Č.2, NÁVRH</b> |
|   | mierka 1:10 000 dátum: október 2023                                            |