


ÚZEMNÝ PLÁN OBCE
PERÍN-CHYM
zmeny a doplnky č.2

k.ú. Vyšný Lánec

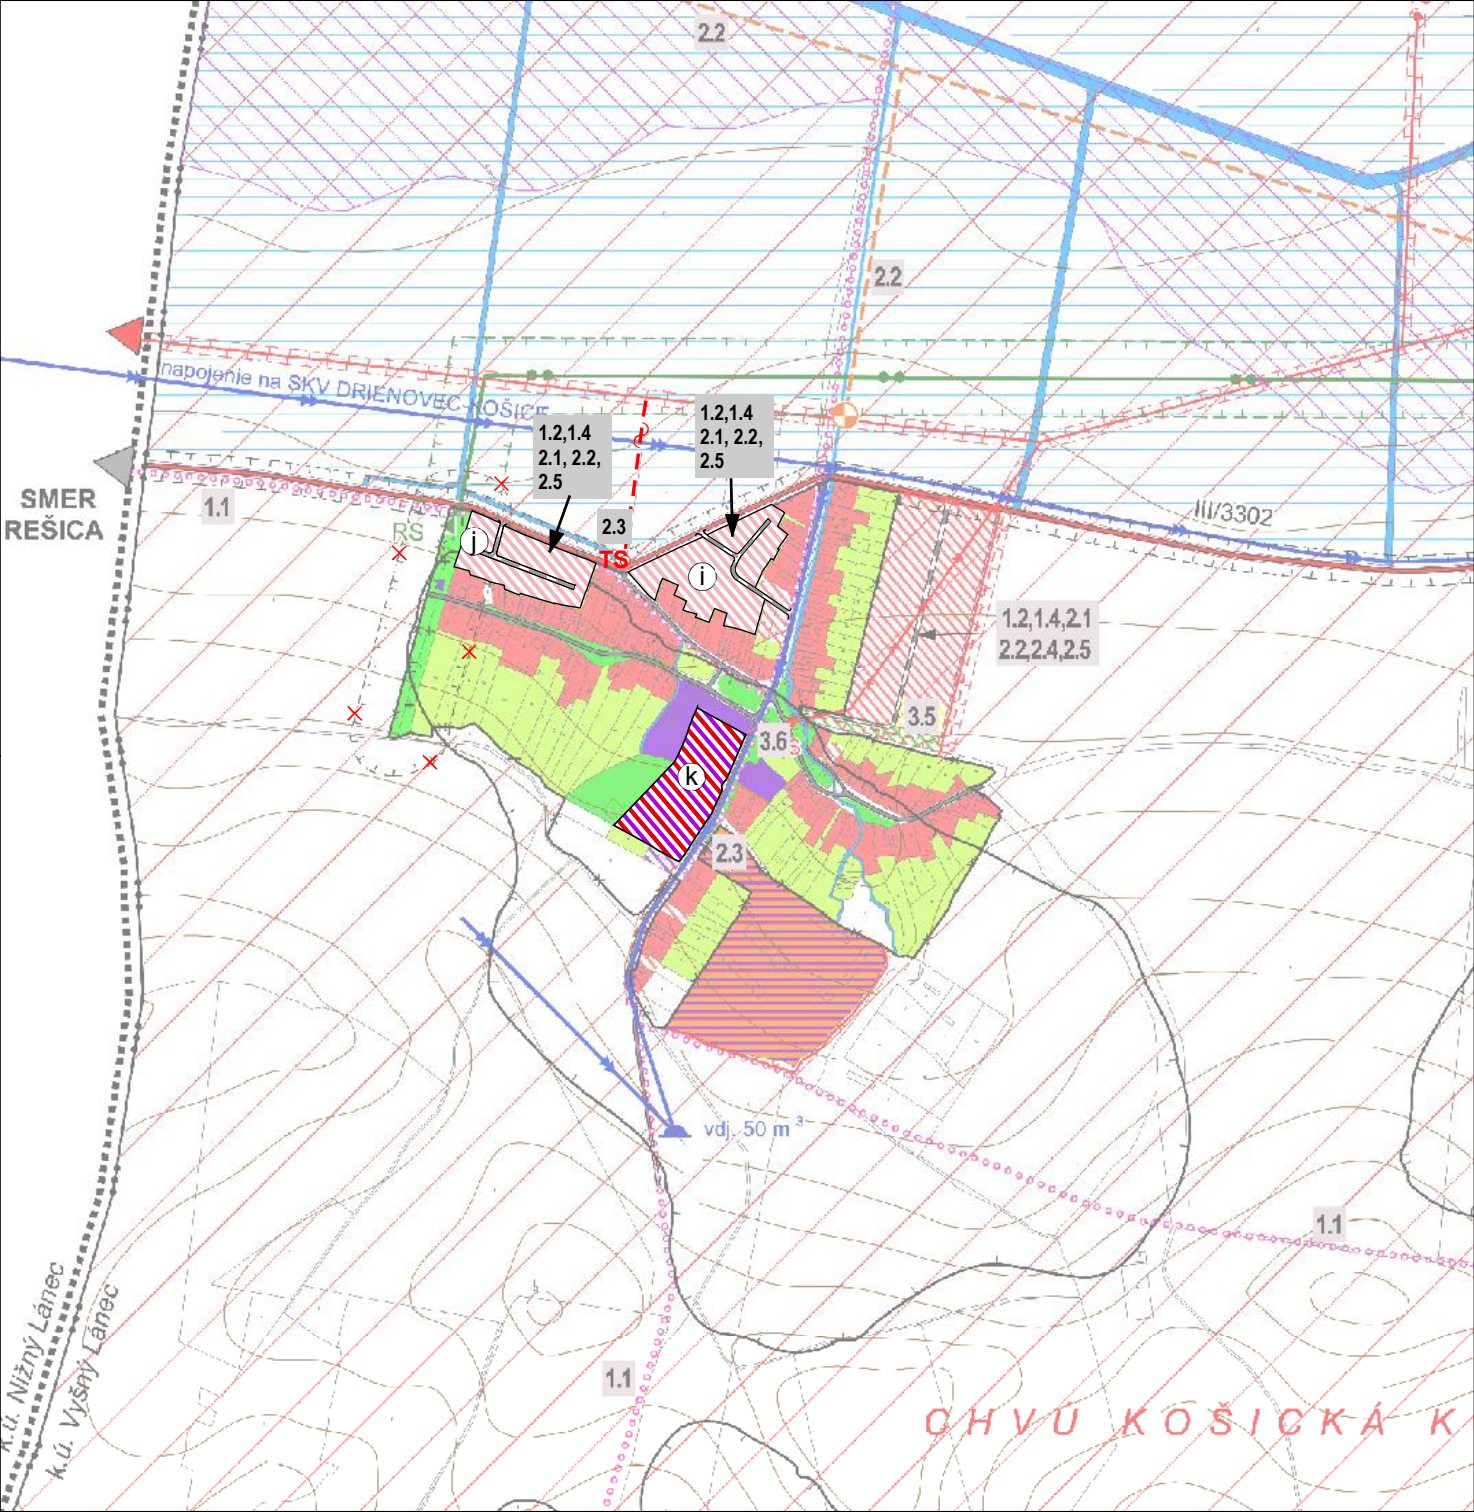

stav	návrh	
		NAVRHOVANÁ HRANICA ZASTAVANÉHO ÚZEMIA
		MIESTNE OBSLUŽNÉ CESTY
		SPEVNENÁ POĽNÁ/LESNÁ CESTA
		PLOCHY RODINNÝCH DOMOV
		PLOCHY BYTOVÝCH DOMOV
		PLOCHY OBČIANSKEJ VYBAVENOSTI
		PLOCHY POLYFUNKCIE- OBČIAN. VYBAVENOSŤ, BYTOVÉ DOMY
		VN VEDENIE 22 KV - KÁBLOVÉ
		TRAFOSTANICA 22/0,4 KV
		RUŠI SA
		LOKALITA ZAD Č.2

VPS1 STAVBY DOPRAVY
1.2. VYBUDOVANIE A REKONŠTRUKCIA SIETE OBSLUŽ. A PRÍSTUP. KOMUNIKÁCIÍ
1.4 VYBUDOVANIE SIETE PEŠÍCH KOMUNIKÁCIÍ
VPS 2 TECHNICKÁ INFRAŠTRUKTÚRA
2.1 ROZŠÍRENIE VODOVODNEJ SIETE
2.2 VYBUDOVANIE SPLAŠKOVEJ KANALIZÁCIE
2.3 VYBUDOVANIE TRAFOSTANICE 22/0,4 KV
2.5 ROZŠÍRENIE ROZVODU PLYNU

časť Gomboš

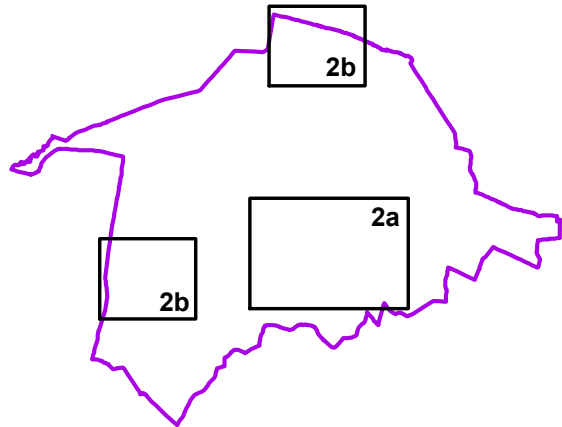
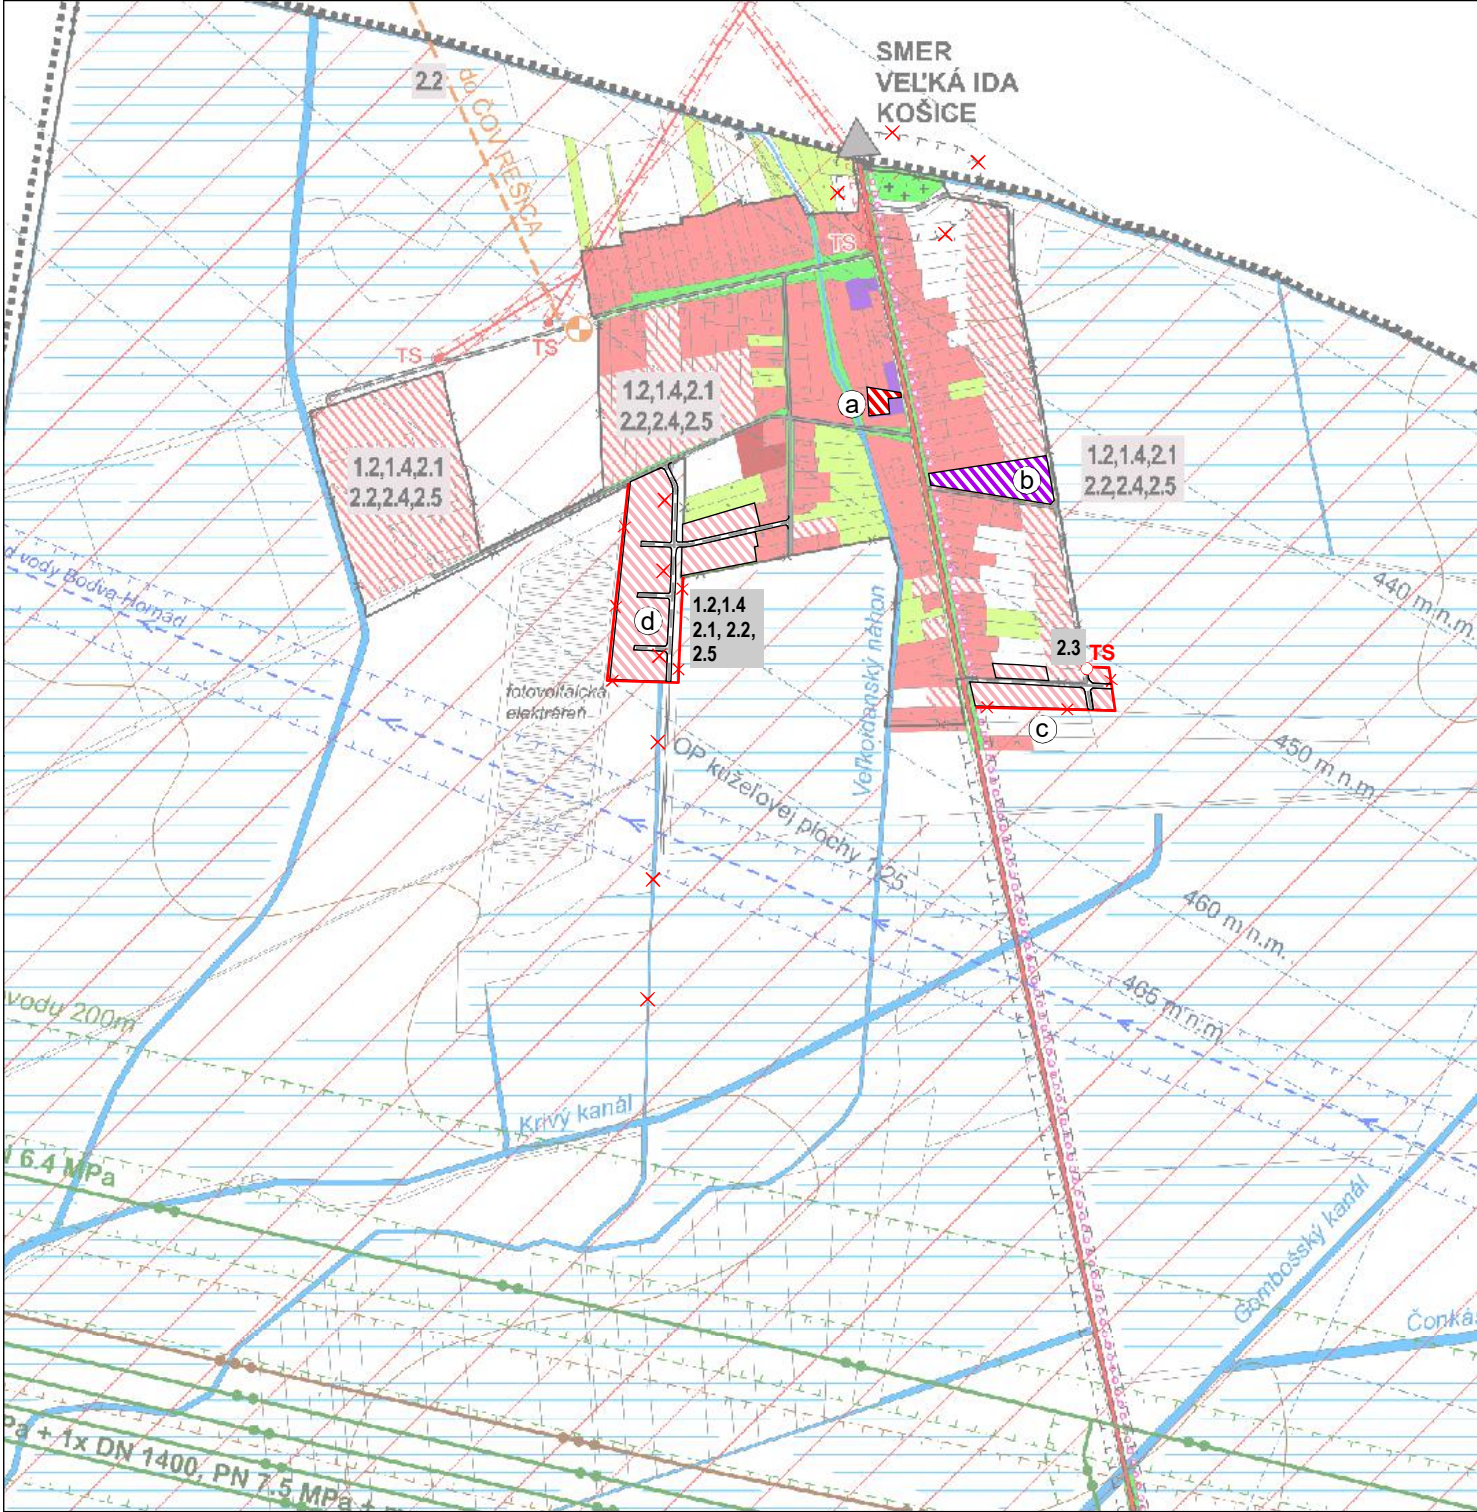


schéma záväzných častí riešenia
a verejnoprospešných stavieb