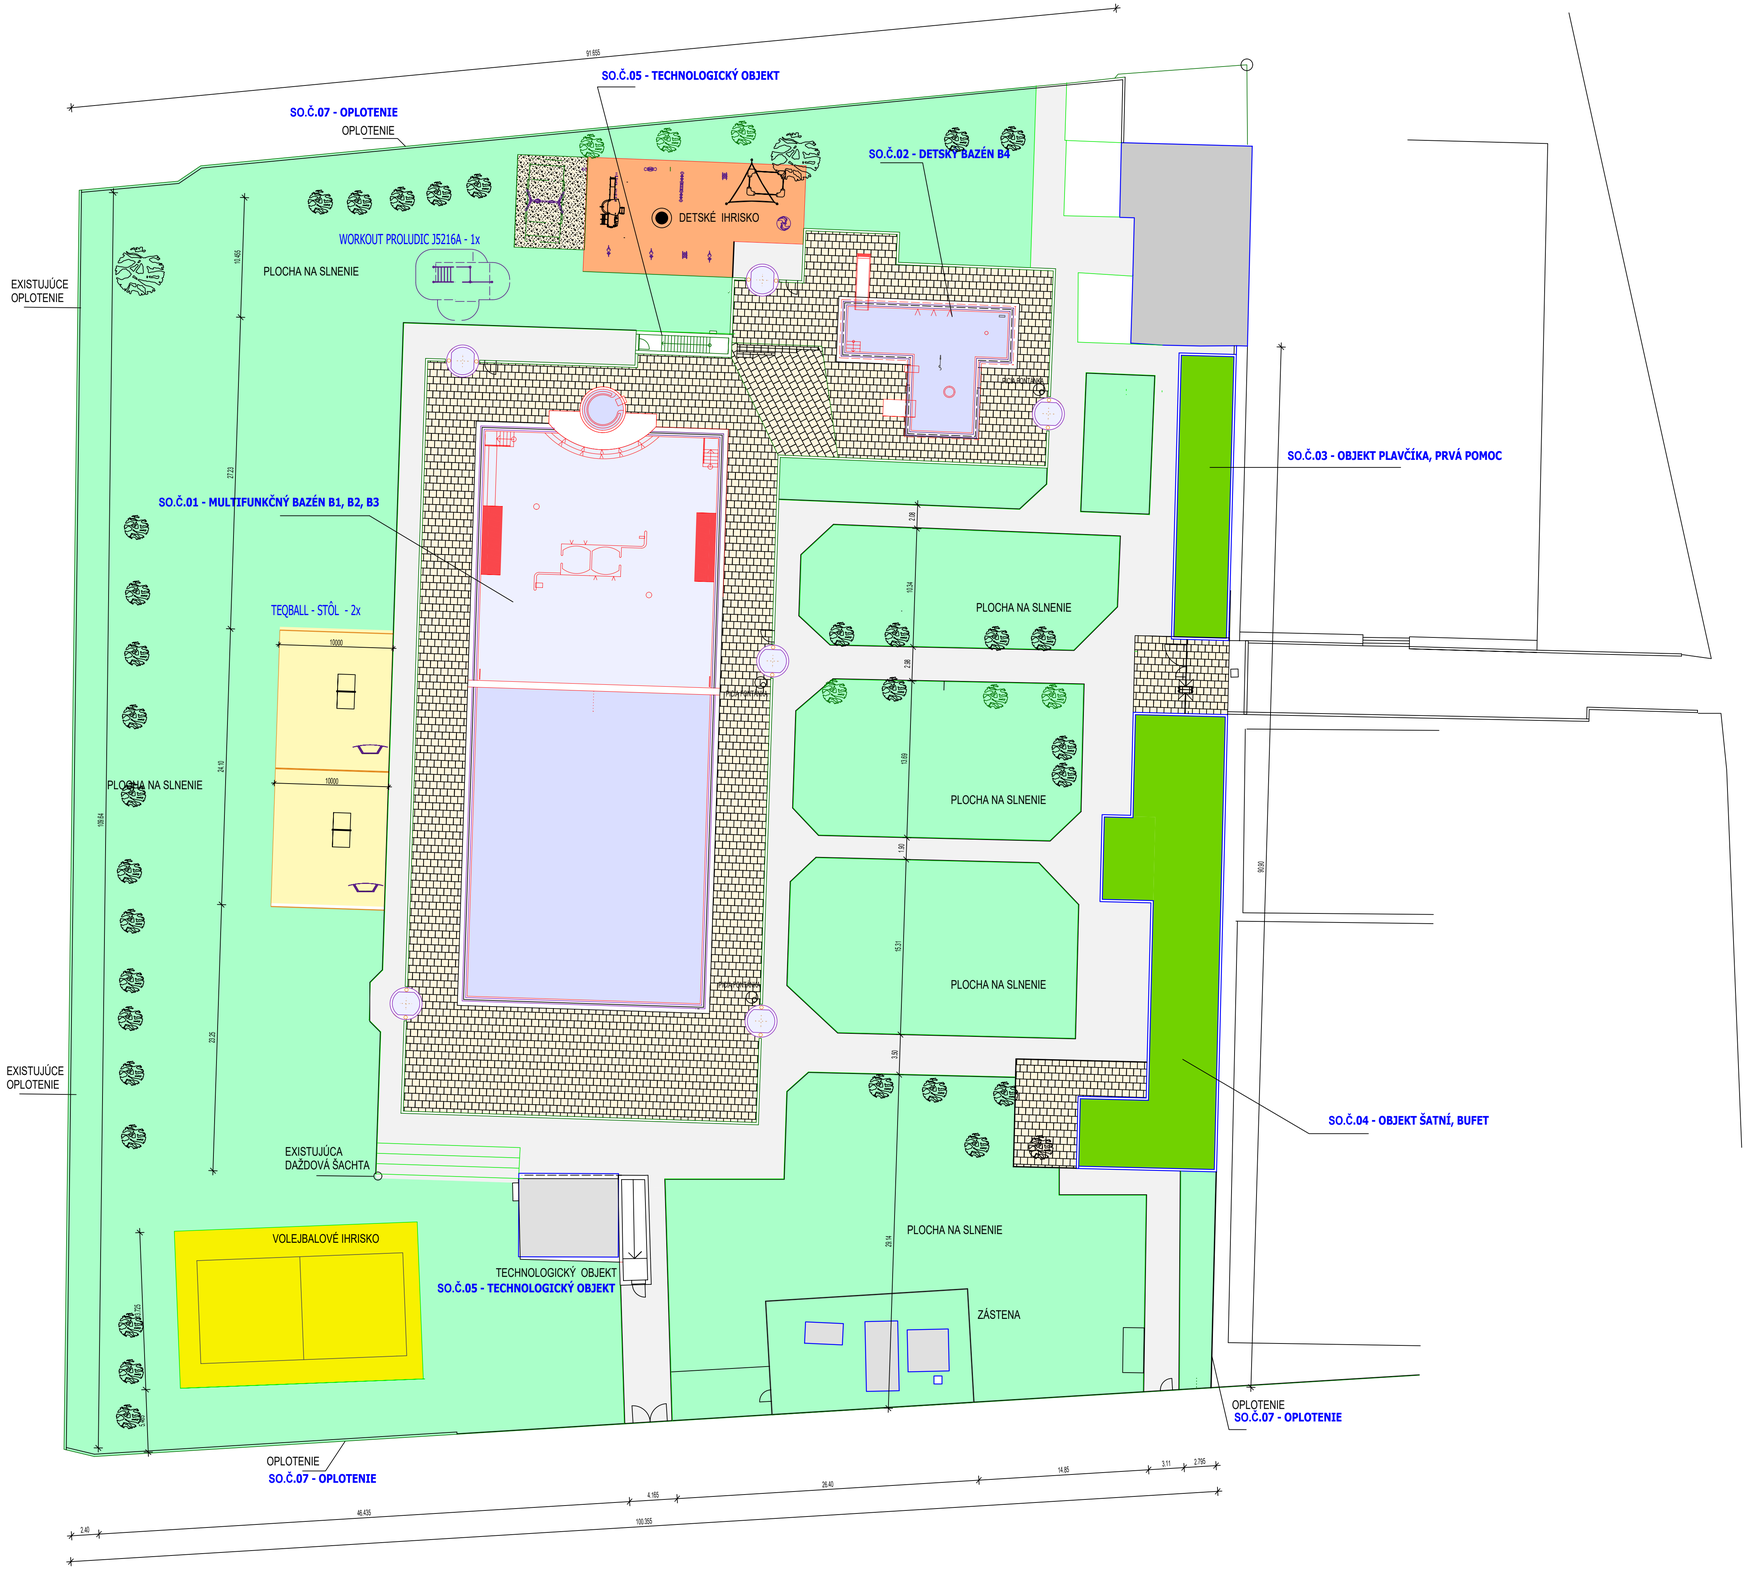

LETNÉ KÚPALISKO V STROPKOVE

SITUÁCIA M 1:250

POZNÁMKA :

* OBJEKT JE POSTAVENÝ Z POROBETÓNOVÝCH TVÁRNIC YTONG
* OBJEKT JE ZALOŽENÝ NA PÁSOVÝCH ZÁKLADOCH A BETÓNOVÝCH PÄTKÁCH
* OBJEKT JE PREKRYTÝ PULTOVÝMI STRECHAMI
* KRYTINA NA OBJEKTE JE PLECHOVÁ
* OBJEKT JE SEZÓNNA STAVBA. V ZIME SA STAVBA TEMPERUJE

OBJEKTOVÁ SKLADBA :

SO.Č.01 - MULTIFUNKČNÝ BAZÉN B1, B2, B3
SO.Č.02 - DETSKÝ BAZÉN B4
SO.Č.03 - OBJEKT PLAVČIKA, PRVÁ POMOC
SO.Č.04 - OBJEKT ŠATNÍ, BUFET
SO.Č.05 - TECHNOLOGICKÝ OBJEKT
SO.Č.06 - SPEVNENÉ PLOCHY
SO.Č.07 - OPLOTENIE

POPIS BAZÉNOV :

OZNAČ.	POPIS	TEPLOTA VODY	HĹBKA /mm/	VÝŠKA HLADINY /m/	PLOCHA /m²/	OBJEM /m³/
B1	PLAVECKÝ BAZÉN B1	23 °C	1300-1150		550	673,75
B2	ZÁŽITKOVÝ BAZÉN B2	28 °C	900-1150		440	451
B3	HORÚCI PRAMEŇ - B3	32 °C	900		10	9
B4	DETSKÝ BAZÉN - B4	31 °C	100-400		90	22,5

1141/1 | 1142 | 1143 | 1144 * ČÍSLA POZEMKOV

C - CELKOVÁ SITUÁCIA

INVESTOR :
Mesto Stropkov
Hlavná 38/2, 091 01 STROPKOV

±0,000=190,50

ING.ARCH. JÁN KATUŠČÁK autorizovaný architekt
LICENCIA : 0322 AA

TENTO VÝKRES JE ORIGINÁL, JEHO KOPÍROVANIE BEZ SÚHLASU MAJITEĽA JE TRESTNÉ PODĽA §21, ODST. d) ZÁKONA Č.383/1997 Z.z.

	SÍDLO PROJEKCIE : M.NEŠPORA č.39, 080 01 PREŠOV, tel.mail +421903 906 590, katuscak@aak-katuscak.sk	
	INVESTOR: MESTO STROPKOV HLAVNÁ 38/2, 091 01 STROPKOV	STUPEŇ : PROJEKT PRE REALIZÁCIU STAVBY
	STAVBA : **REKONŠTRUKCIA AREÁLU LETNÉHO KÚPALISKA STROPKOV**	Č. ZÁKAZKY :
AUTOR PROJEKTU: ING.ARCH.J.KATUŠČÁK		FORMÁT: 10xA4
		DÁTUM: 09.2023
ZODPOVEDNÝ PROJEKTANT: ING.ARCH.J.KATUŠČÁK	ČASŤ PROJEKTU : 1E1.1 ARCHITEKTONICKO - STAVEBNÉ RIEŠENIE	MIERKA: 1 : 250
VYPRACOVAL: ING.S.ŠTOFAŇAK	NÁZOV VÝKRESU: C - CELKOVÁ SITUÁCIA	ČÍSLO VÝKRESU: **C**