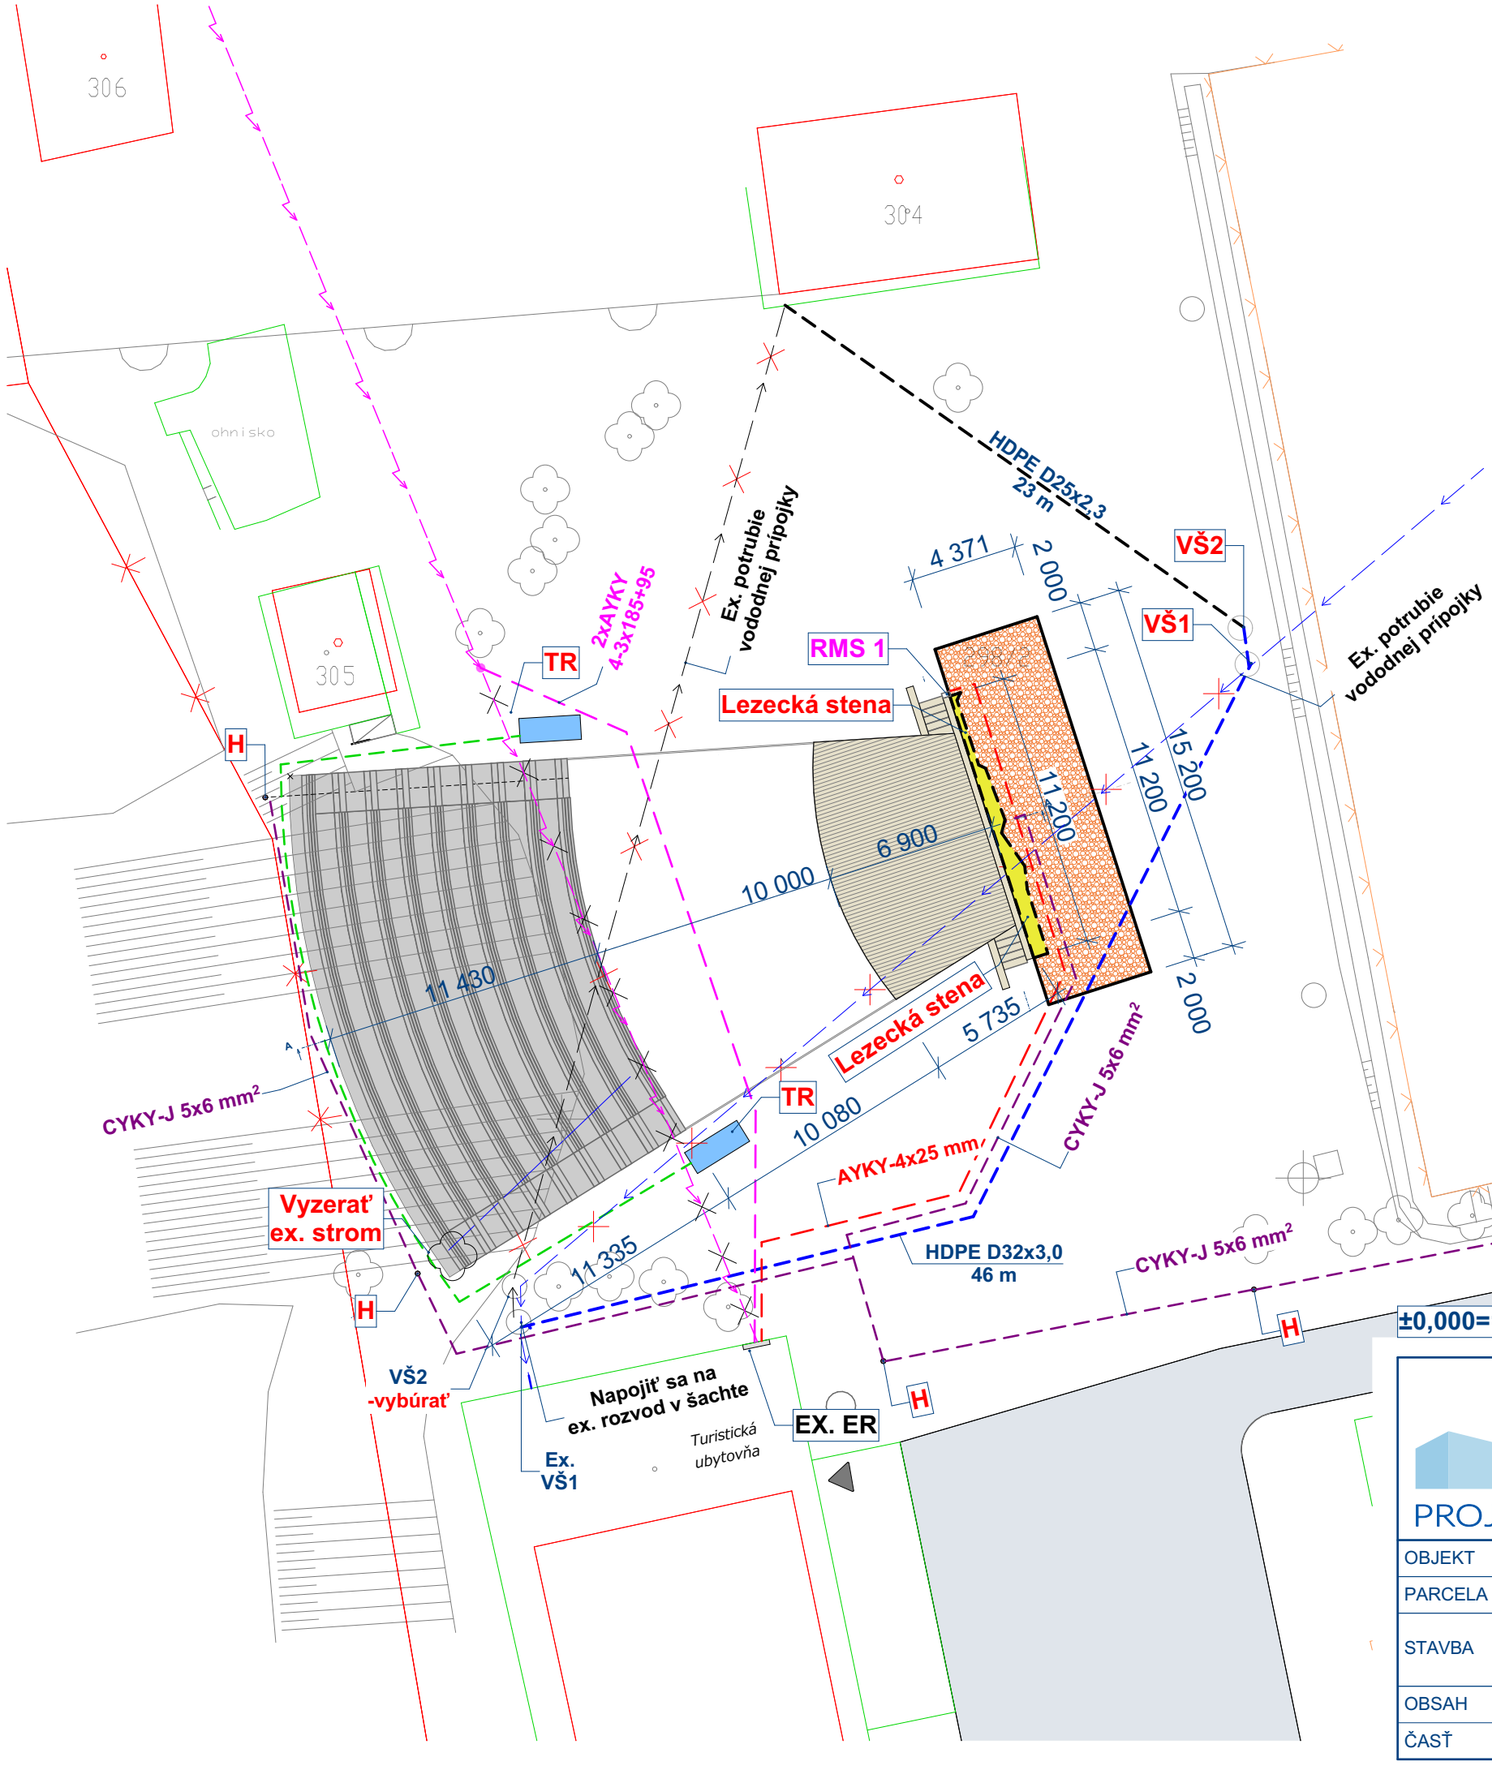


Legenda:

S

- Navrhované pódium amfiteátra
- Navrhované hľadisko amfiteátra - 216 miest na sedenie
- Ex. spevnené asfaltové plochy - parkovisko, príjazdová komunikácia
- Navrhovaná dopadová plocha - plavený štrk frakcie 8-16 mm, hĺbky 400 mm
- Navrhovaná umelá lezecká stena pre bouldering
- Hranice pozemkov C-KN
- Ex. stavby
- Ex. oplotenie
- Ex. vodovodná prípojka PE D32
- Ex. vodovodná prípojka PE D32
- Navrhovaná prekládka vododnej prípojky **HDPE PE 100 D32x3,0 mm**
- Ex. vodovodná prípojka PE D25, podružný odber
- Navrhovaná prekládka vododnej prípojky, podružný odber **HDPE PE 100 D25x3,2 mm**
- Ex. eletrická prípojka
- Ex. eletrická prípojka
- Navrhovaná preložka káblov 2xAYKY 4-3x185+95
- Navrhovaný napájaci kábel AYKY 4x25 mm^2
- Navrhovaný kábel osvetlenia CYKY-J 5x6 mm^2
- **VŠ1** Ex. vodomerná šachta
- **VŠ2** Ex. vodomerná šachta - **vybúrať**
- **VŠ1, VŠ2** Navrhovaná vodomerná šachta plastová samonosná PP DN1000
- **RMS1** Navrhovaný rozvádzač
- **A** Navrhované osvetlenie amfiteátra - drevený stĺp S-40Q 140/80 KOLI PARK, výška 4 m + LED svietidlo Philips typ STELA+ SQUARE
- **TR** Navrhovaný trativod

PROJEKTA SVIDNÍK

PROJEKTANT	Ing. Miron MIKITA		
ZODP. PROJEKANT	Ing. Miron MIKITA		
VYPRACOVAL	Ing. Marek BIROŠ		
STAVEBNÍK	Mesto Stropkov, Hlavná 38/2, 091 01 Stropkov		
MIESTO STAVBY	Pod vlekom, Stropkov		
OBJEKT		KLASIF. STAVBY	FORMÁT 2xA4
PARCELA	298/2		DÁTUM 03/2023
STAVBA	**Multifunkčný amfiteáter v prímestskej rekreačnej zóne Pod vlekom**		MIERKA 1:250
			STUPEŇ DSP
OBSAH	**Situácia**		ARCHÍVNE Č. / ČÍSLO VÝKRESU **02**
ČASŤ	**Stavebné a architektonické riešenie**		