
Príloha č. 2

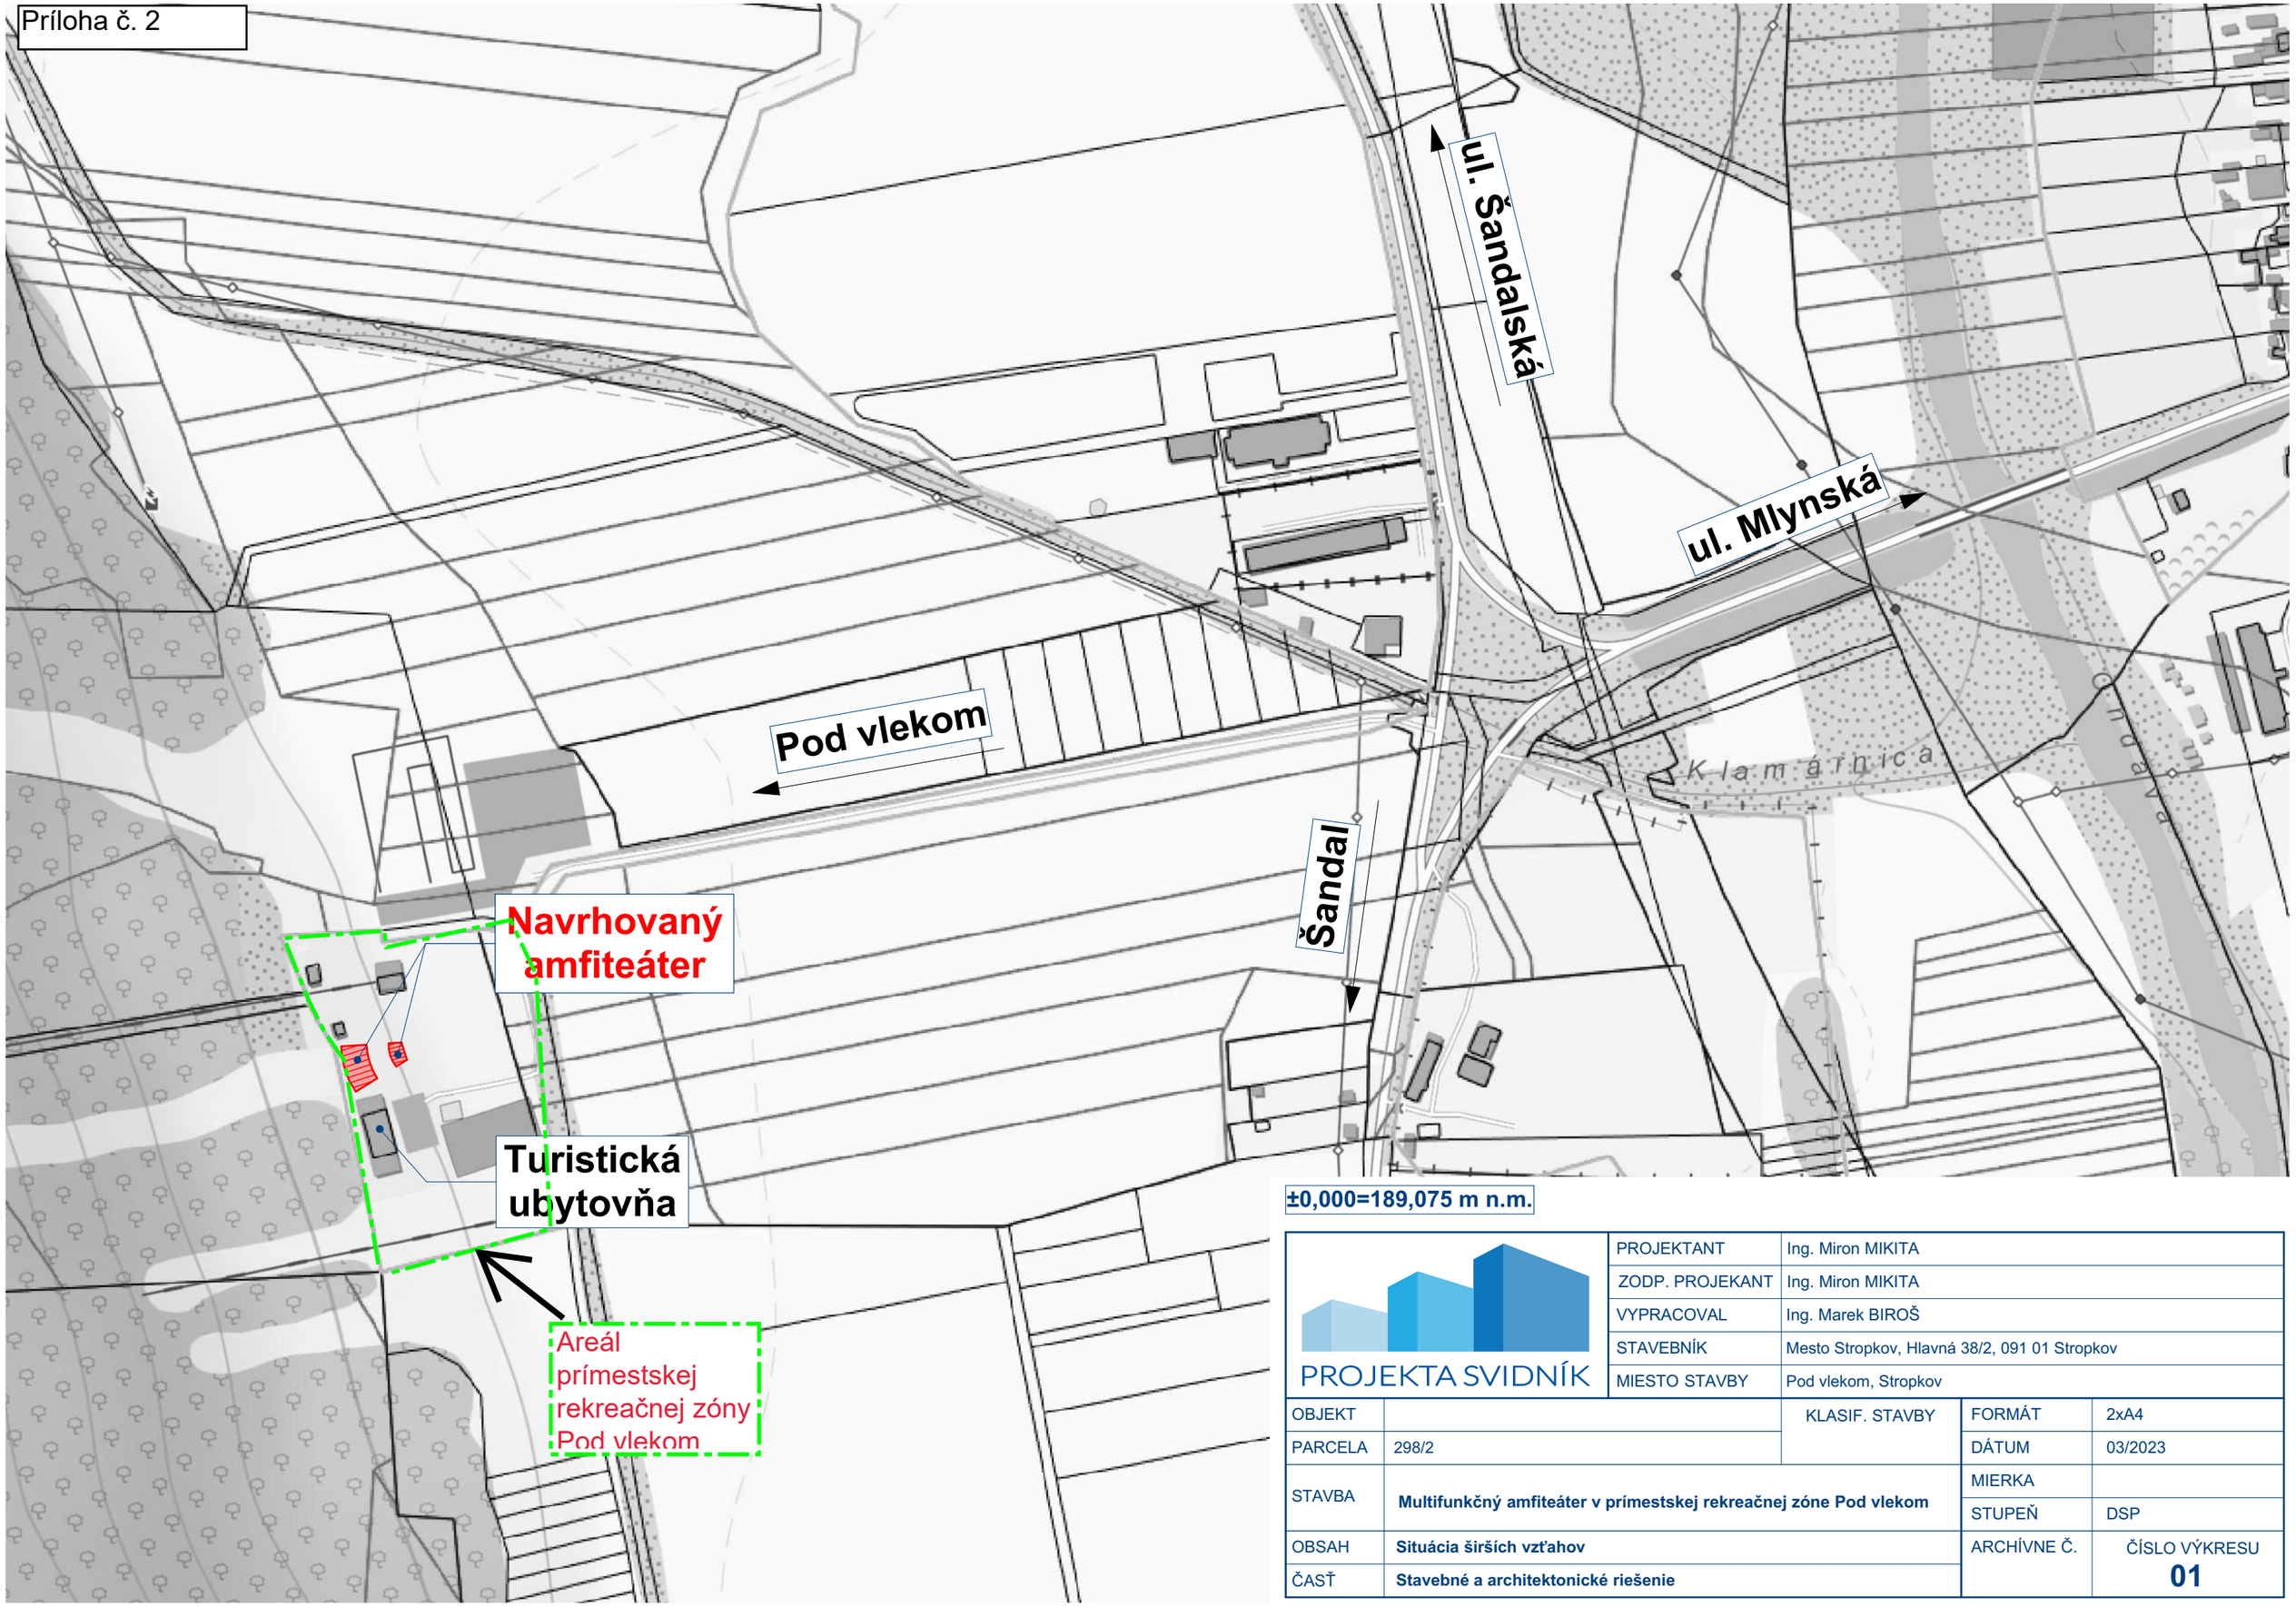

±0,000=189,075 m n.m.

PROJEKTA SVIDNÍK

PROJEKTANT	Ing. Miron MIKITA
ZODP. PROJEKANT	Ing. Miron MIKITA
VYPRACOVAL	Ing. Marek BIROŠ
STAVEBNÍK	Mesto Stropkov, Hlavná 38/2, 091 01 Stropkov
MIESTO STAVBY	Pod vlekom, Stropkov

OBJEKT		KLASIF. STAVBY	FORMÁT 2xA4
PARCELA	298/2		DÁTUM 03/2023
STAVBA	**Multifunkčný amfiteáter v prímestskej rekreačnej zóne Pod vlekom**		MIERKA
			STUPEŇ DSP
OBSAH	**Situácia širších vzťahov**	ARCHÍVNE Č.	ČÍSLO VÝKRESU **01**
ČASŤ	**Stavebné a architektonické riešenie**		