



ZMENY A DOPLNKY č. 98/2023 ÚZEMNÉHO PLÁNU MESTA POPRAD

NÁLOŽKA

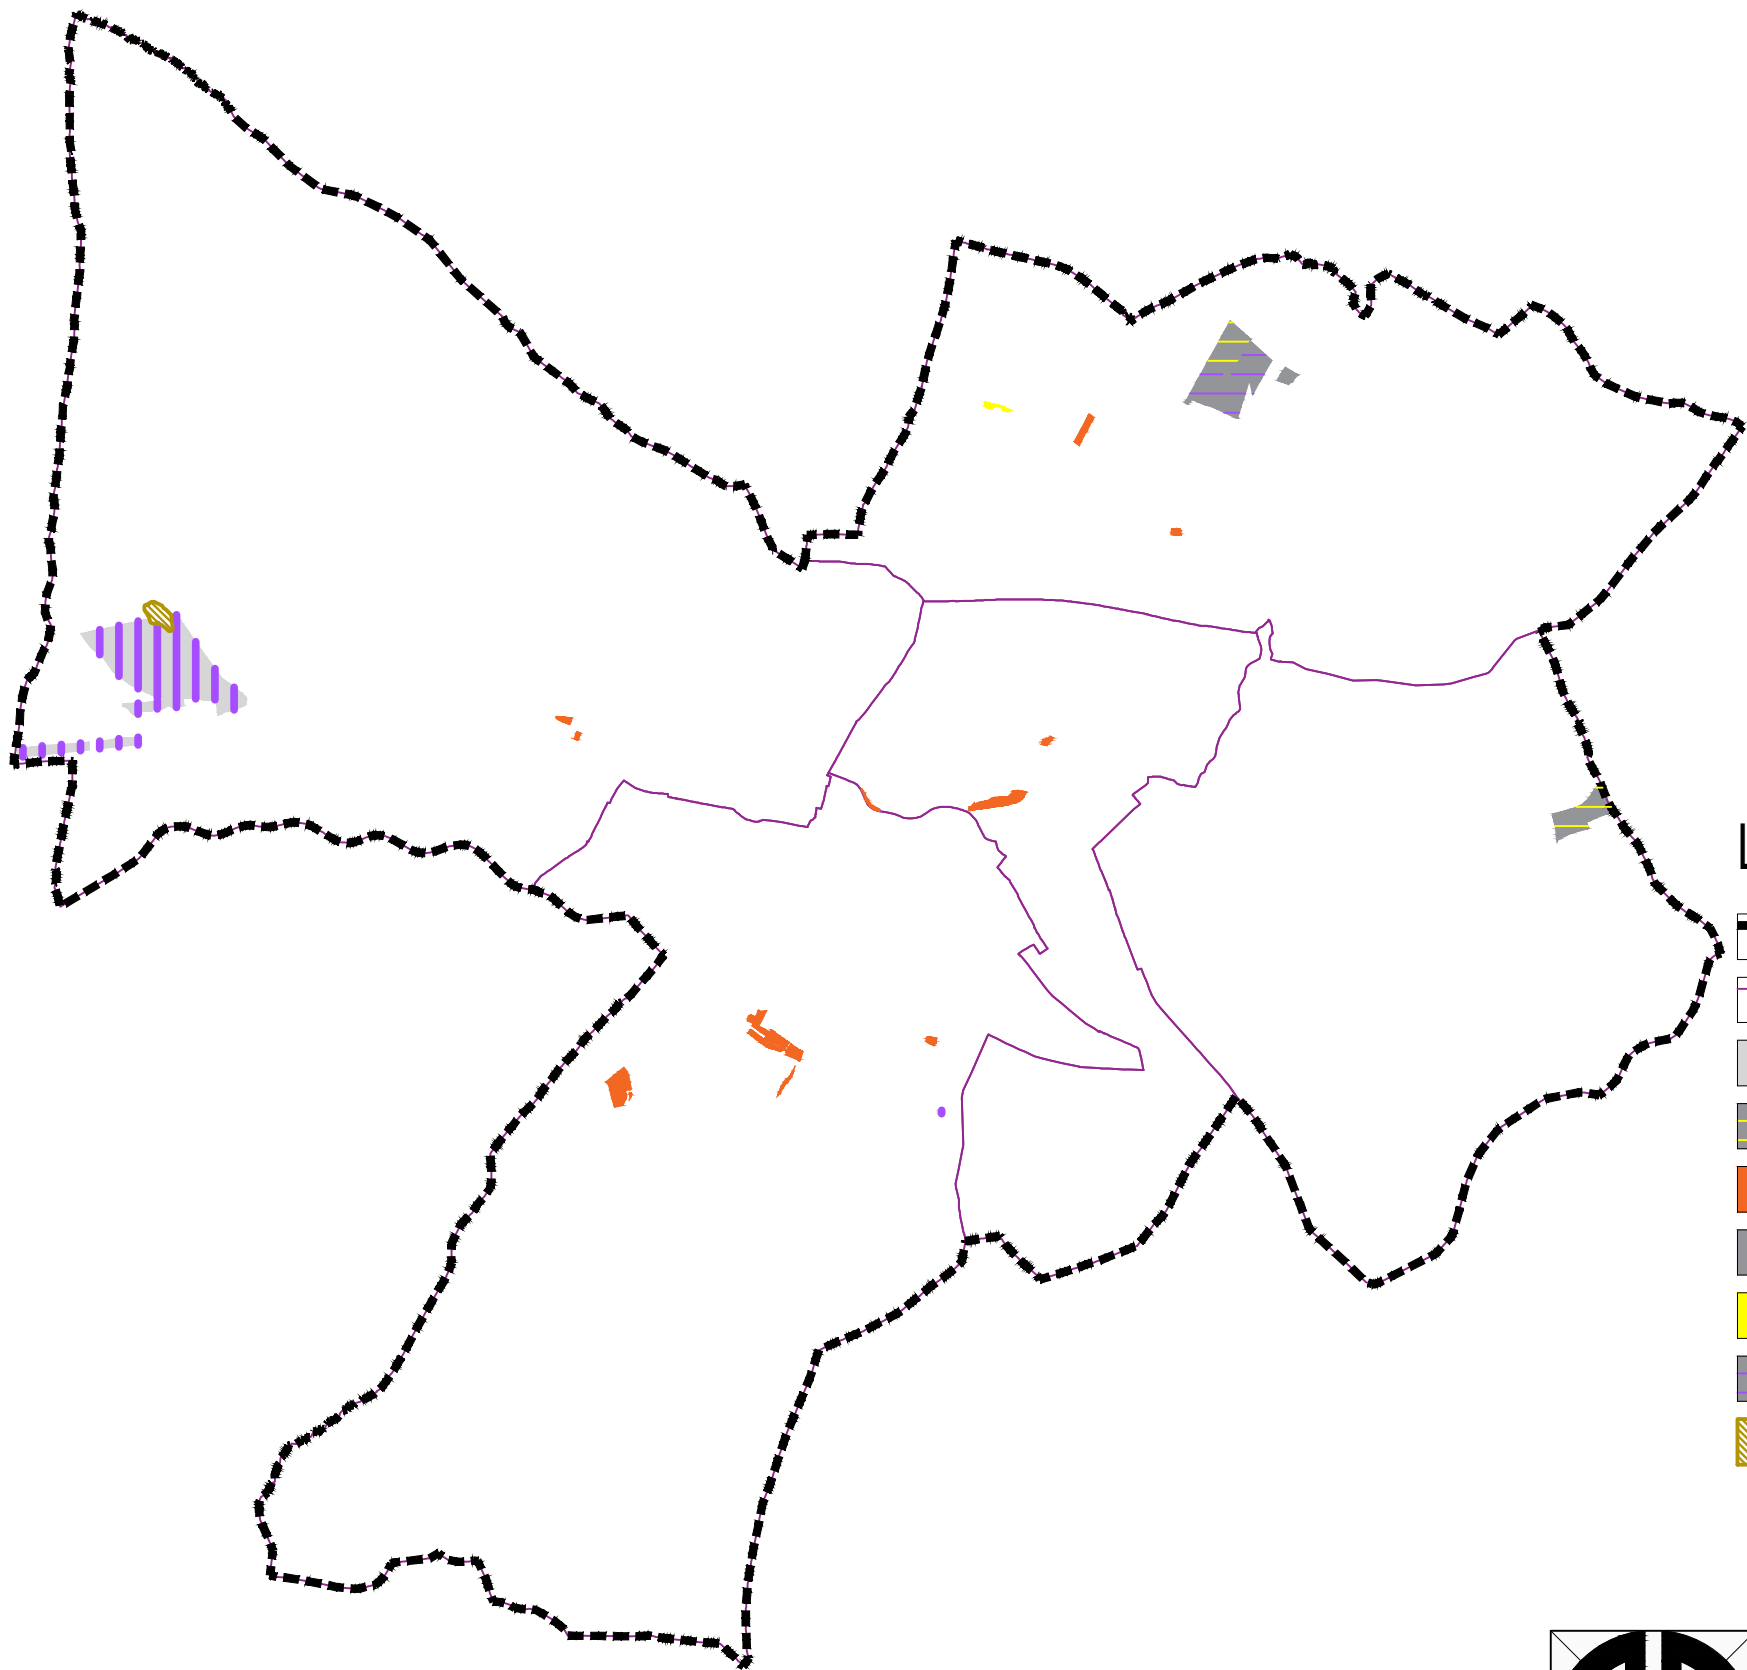

LEGENDA

- RIEŠENÉ ÚZEMIE
- HRANICE SAMOSPRÁVNÝCH OBCÍ
- ZMIEŠANÉ ÚZEMIA VÝROBY, SKLADOV A OBČIANSKEJ VYBAVENOSTI
- AREÁLY NA ZHODNOCOVANIE NIE NEBEZPEČNÝCH ODPADOV
- ÚZEMIA BÝVANIA A OBČIANSKEJ VYBAVENOSTI
- ÚZEMIA VÝROBY
- VČELÍ SVET
- KOMPLEXNÉ AREÁLY VÝROBY, VÝROBNÝCH A NEVÝROBNÝCH SLUŽIEB
- BIOTOP Lk4 BEZKOLENCOVÉ LÚKY

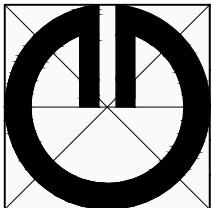

Obsah výkresu:	Širšie vzťahy		
Spracovateľ:	ARCHING SNV,s.r.o., Ing. arch. Michal KUVIK		
Obstarávateľ:	mesto Poprad		
Spolupráca:	Ing. Jana Zemčáková		
Dátum:	11.2023	Číslo výkresu:	1
		Mierka:	1 : 50 000