
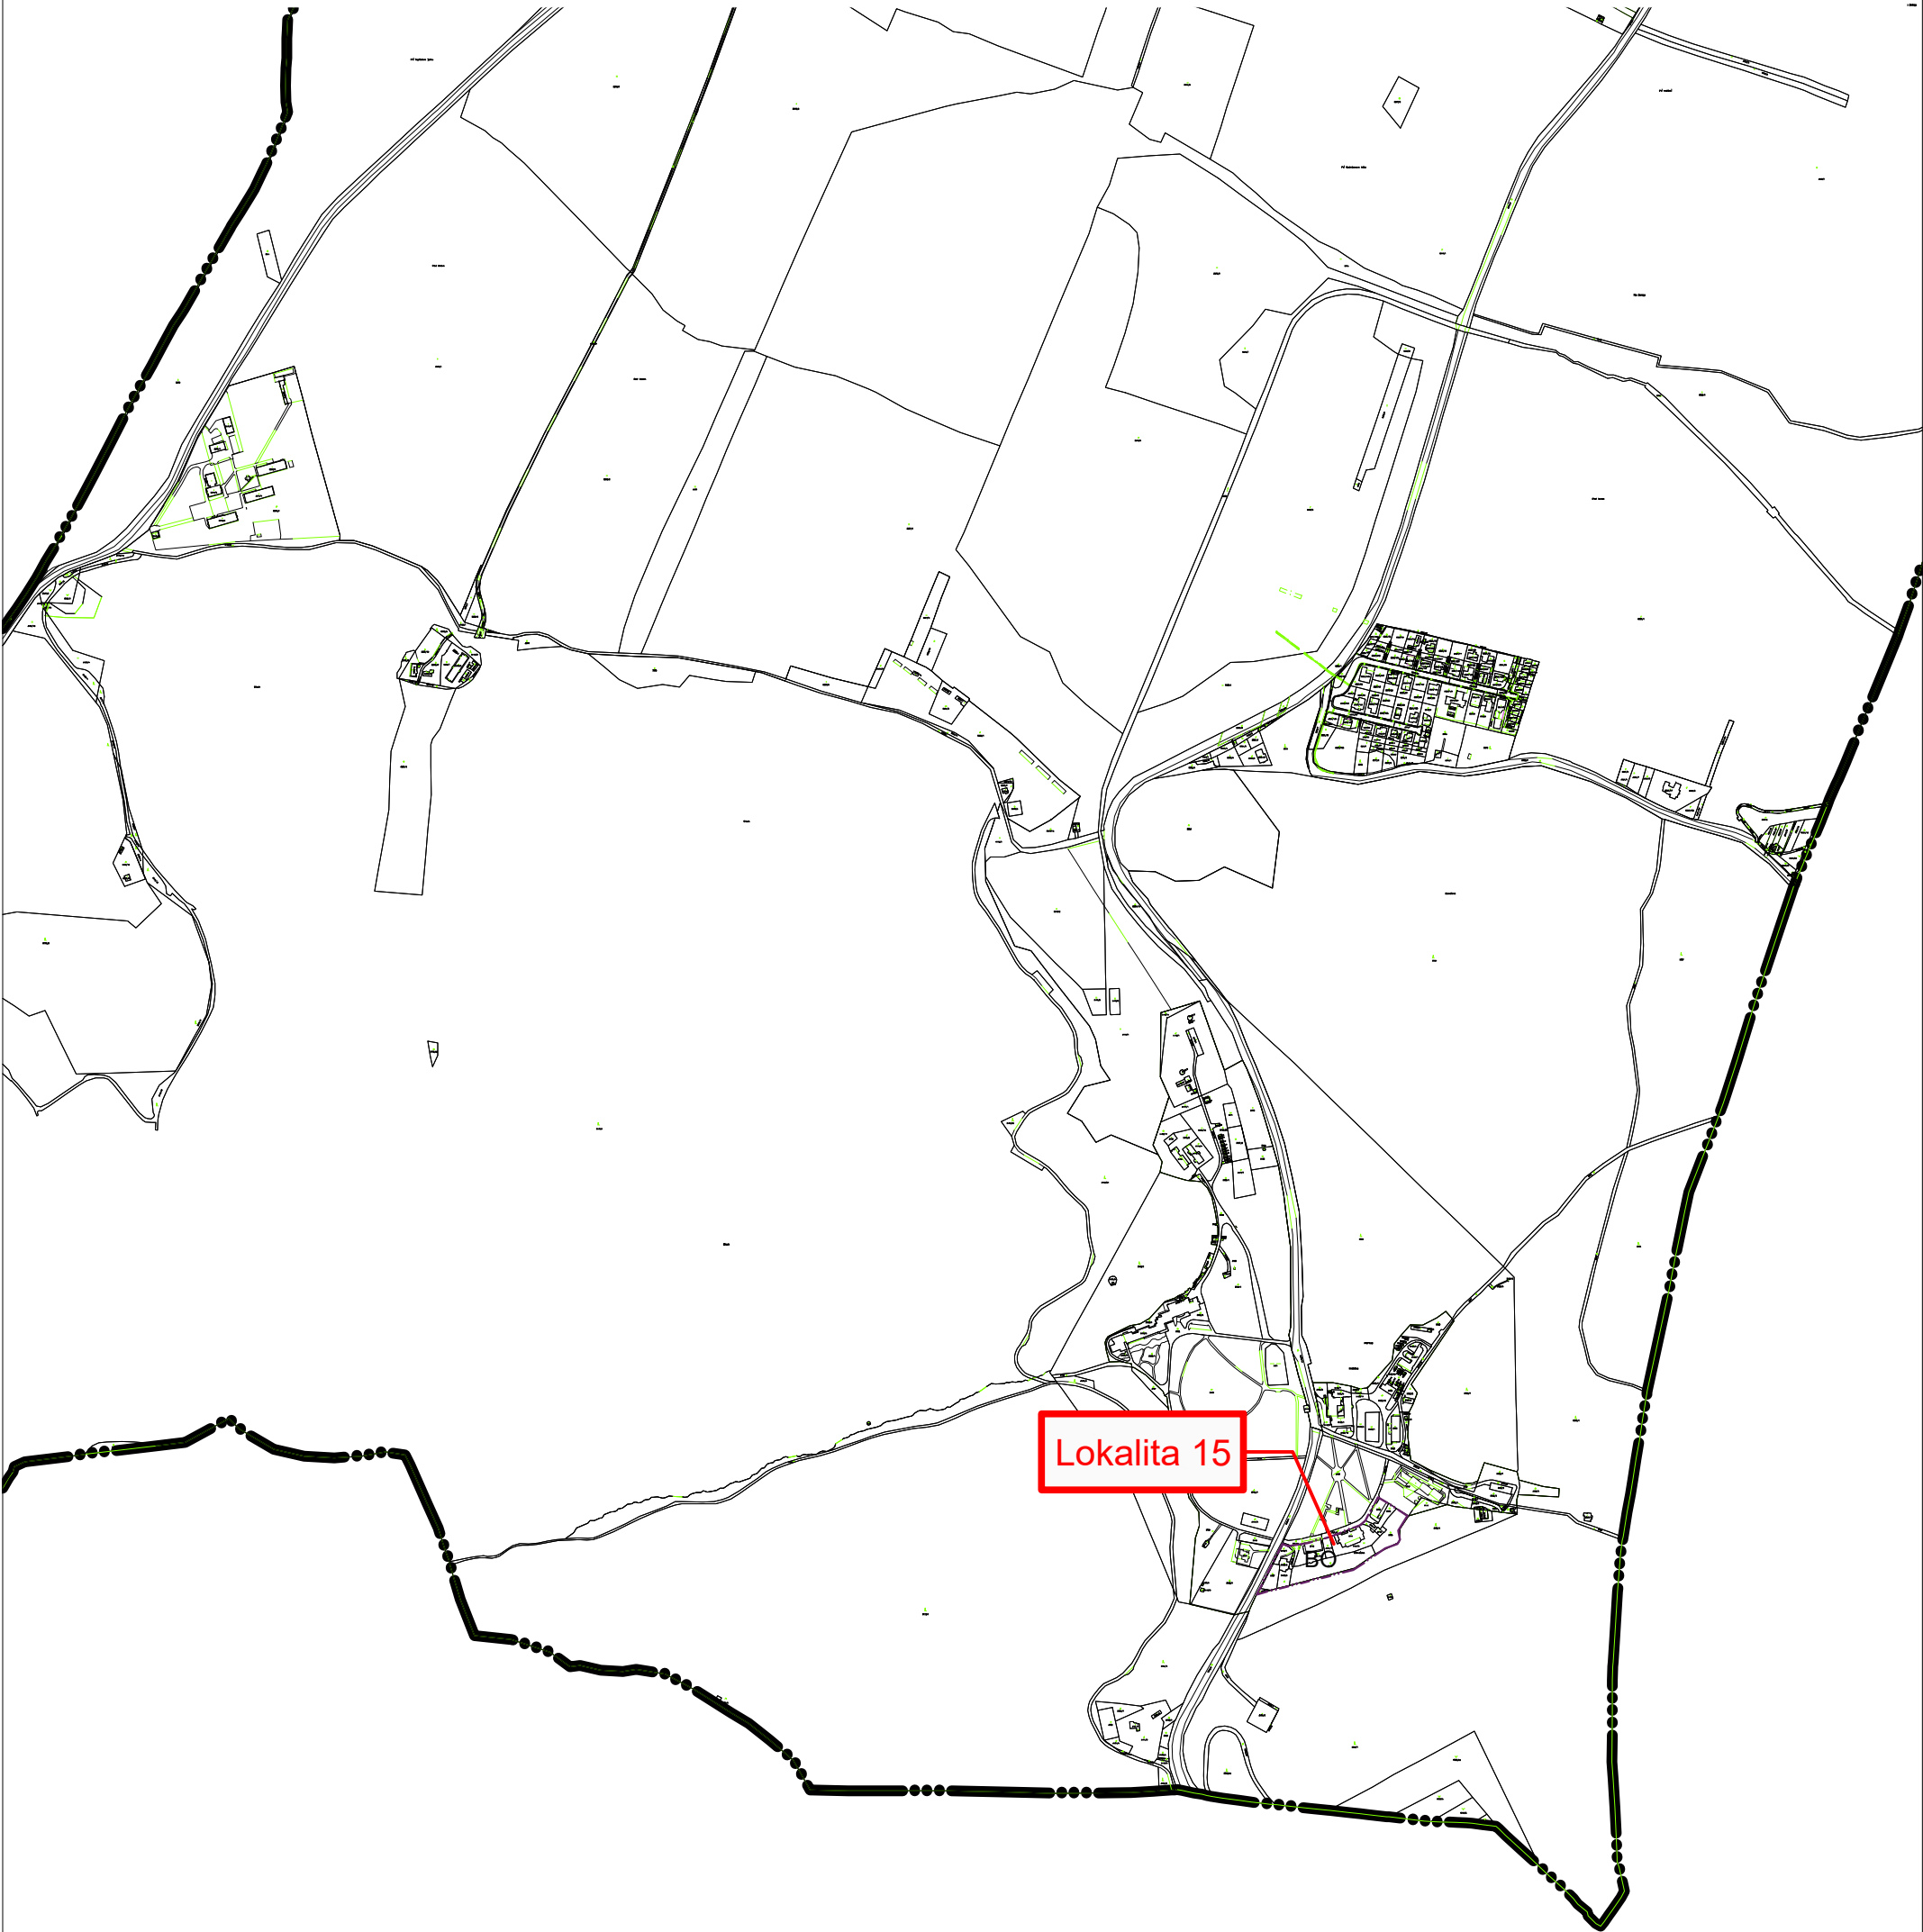



ZMENY A DOPLNKY č. 98/2023 ÚZEMNÉHO PLÁNU MESTA POPRAD

NÁLOŽKA č.5

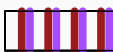

LEGENDA

-  BO Zmiešané plochy bývania a občianskej vybavenosti; Návrh
-  Hranica regulačného bloku

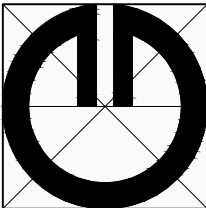

Obsah výkresu:	Komplexný urbanistický návrh		
Spracovateľ:	ARCHING SNV,s.r.o., Ing. arch. Michal KUVIK		
Obstarávateľ:	mesto Poprad		
Spolupráca:	Ing. Jana Zemčáková		
Dátum:	11.2023	Číslo výkresu: 2	Mierka: 1 : 10 000