
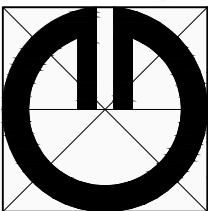


ÚPN MESTA POPRAD 2023

PODKLAD č.5

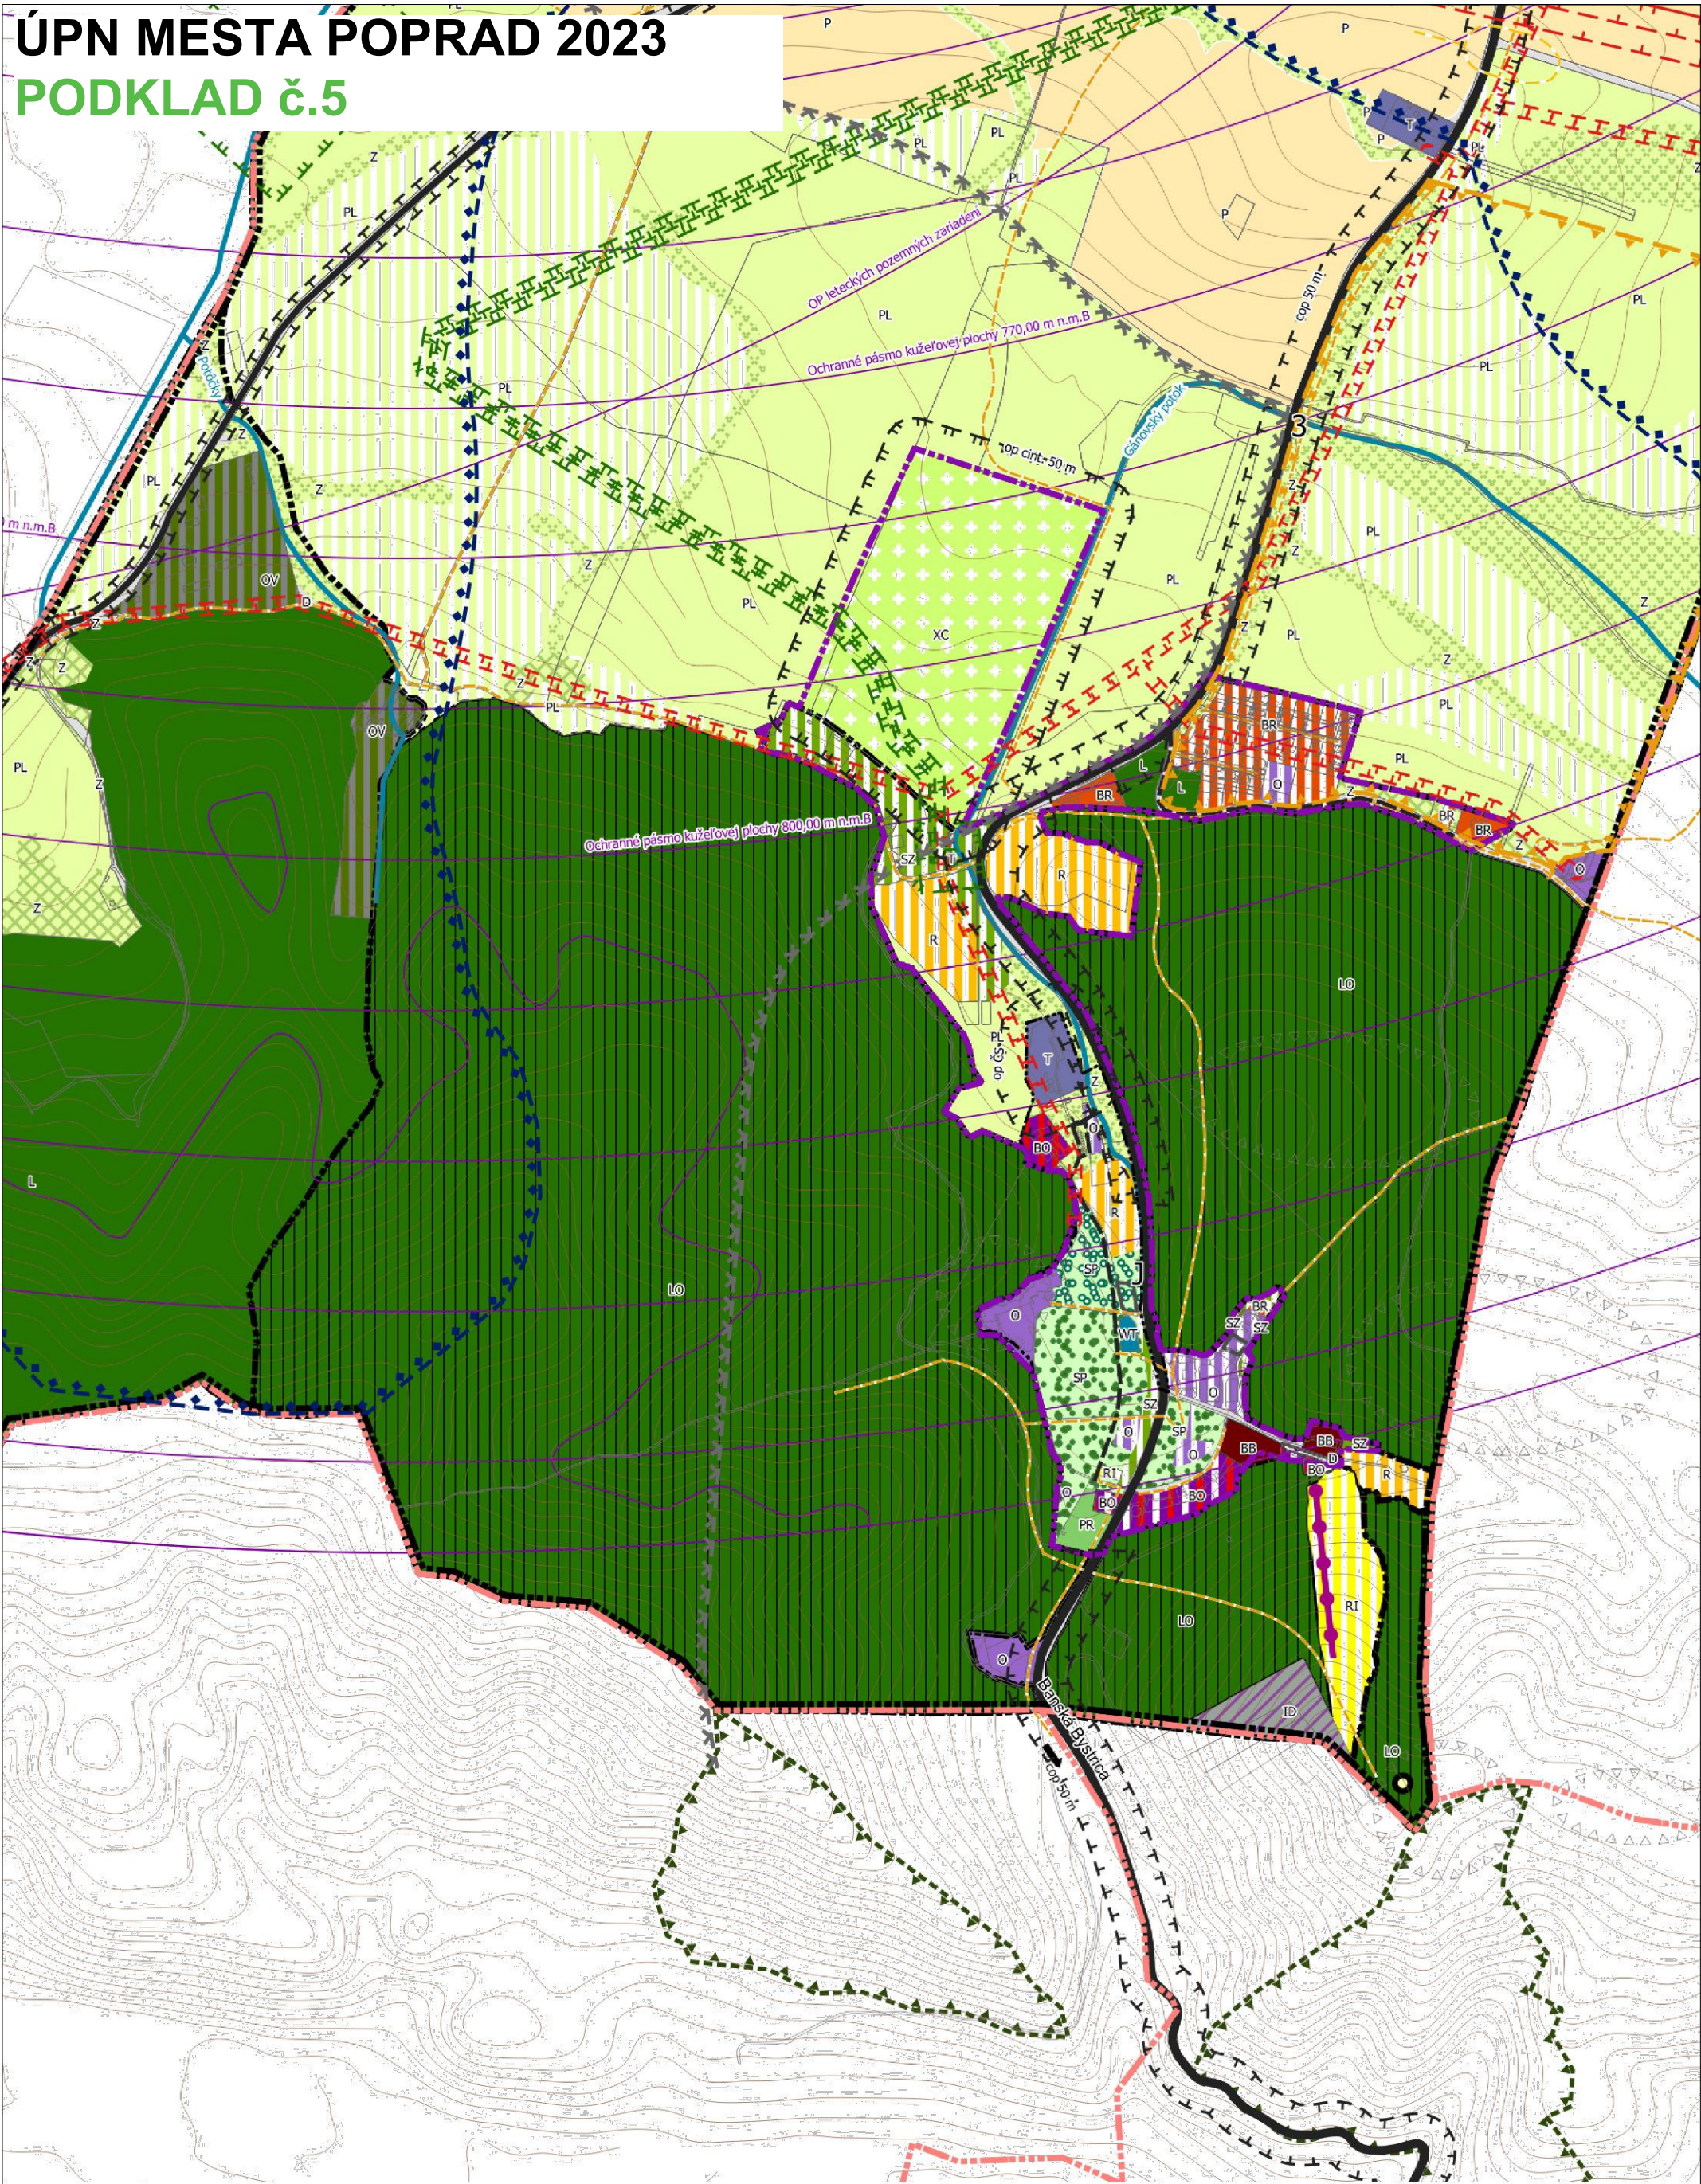

Obsah výkresu:	Komplexný urbanistický návrh		
Spracovateľ:			
Obstarávateľ:			
Spolupráca:			
Dátum:		Číslo výkresu: 2	Mierka: 1 : 10 000