



ZMENY A DOPLNKY č. 98/2023 ÚZEMNÉHO PLÁNU MESTA POPRAD

NÁLOŽKA č.1

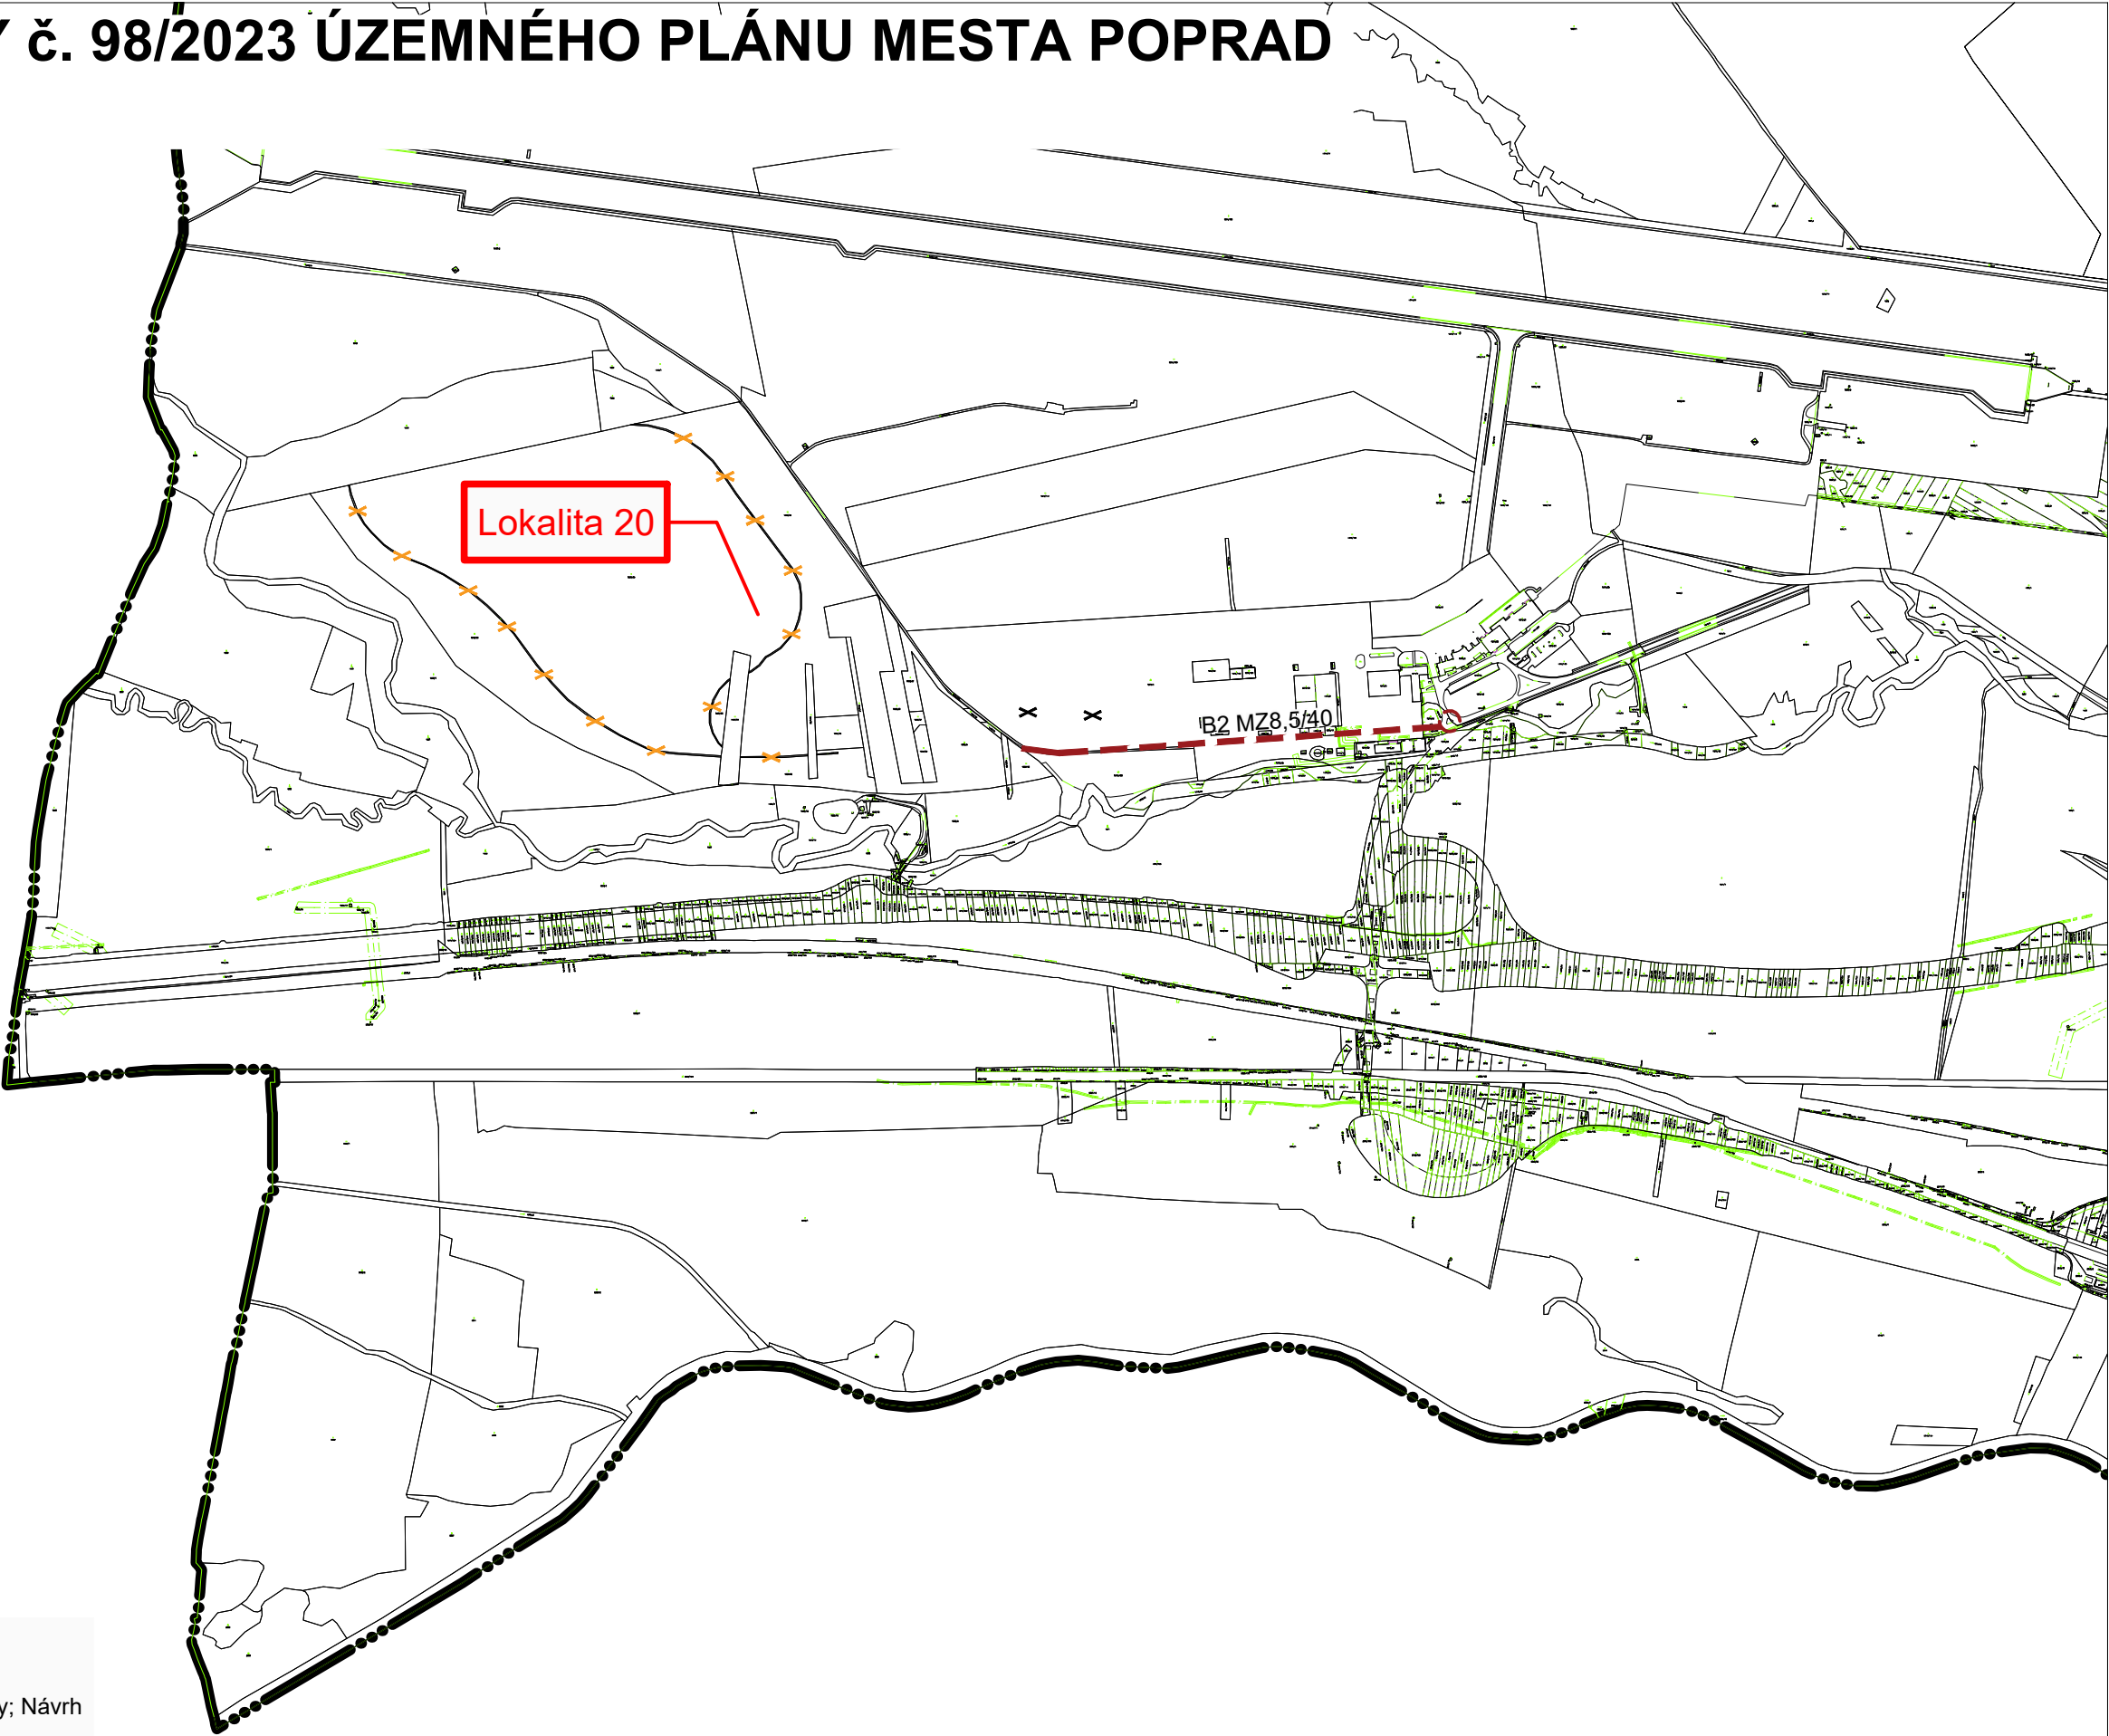

LEGENDA

-  Zberné komunikácie B2, cesty III. triedy; Návrh
-  Zrušená komunikácia
-  Zrušené hl. pešie a cyklistické komunikácie

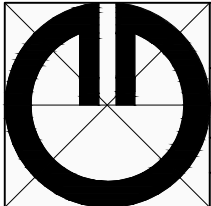

Obsah výkresu:	Výkres dopravy		
Spracovateľ:	ARCHING SNV, s.r.o., Ing. arch. Michal KUVIK		
Obstarávateľ:	mesto Poprad		
Spolupráca:	Ing. Jana Zemčáková		
Dátum:	11.2023	Číslo výkresu:	3
		Mierka:	1 : 10 000