



ZMENY A DOPLNKY č. 98/2023 ÚZEMNÉHO PLÁNU MESTA POPRAD

NÁLOŽKA č.3

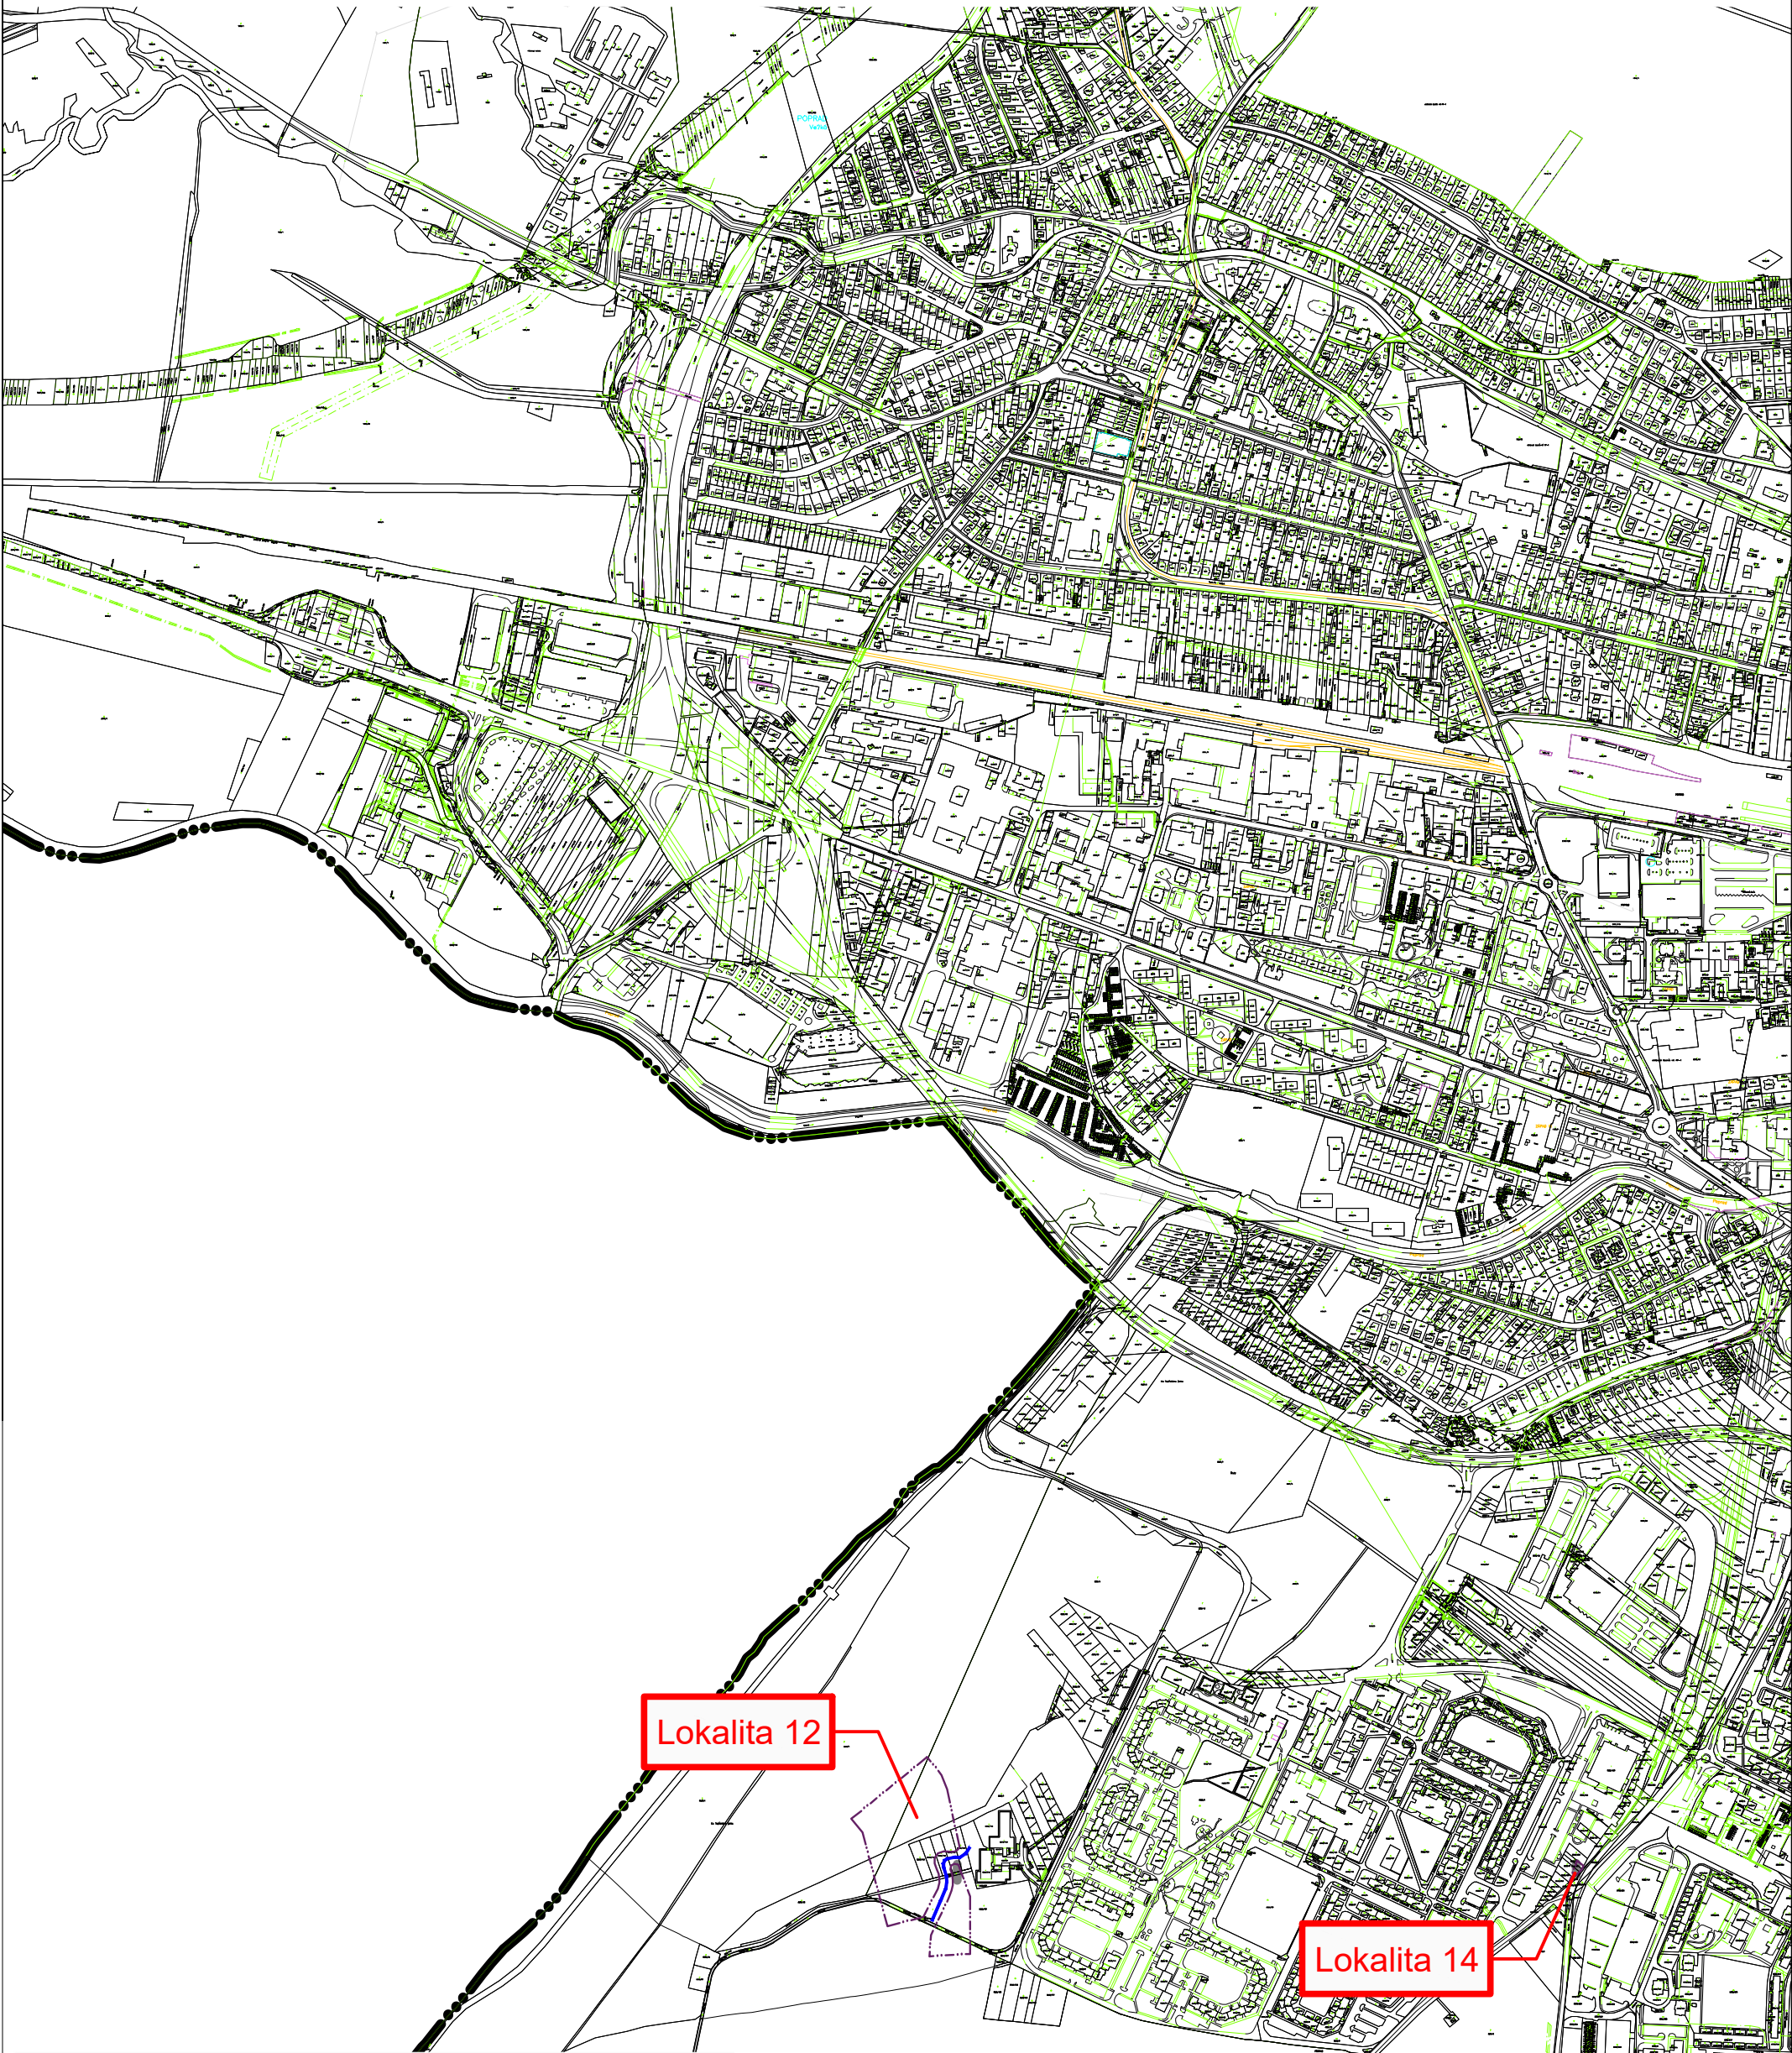

LEGENDA

-  Vodné plochy a toky - Návrh
-  Funkcie, Návrh

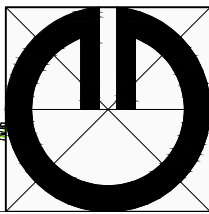

Obsah výkresu:	Technická infraštruktúra elektroenergetika, plynofikácia		
Spracovateľ:	ARCHING SNV,s.r.o., Ing. arch. Michal KUVIK		
Obstarávateľ:	mesto Poprad		
Spolupráca:	Ing. Jana Zemčáková		
Dátum:	11.2023	Číslo výkresu: 4A	Mierka: 1 : 10 000