



ZMENY A DOPLNKY č. 98/2023 ÚZEMNÉHO PLÁNU MESTA POPRAD

NÁLOŽKA č.8

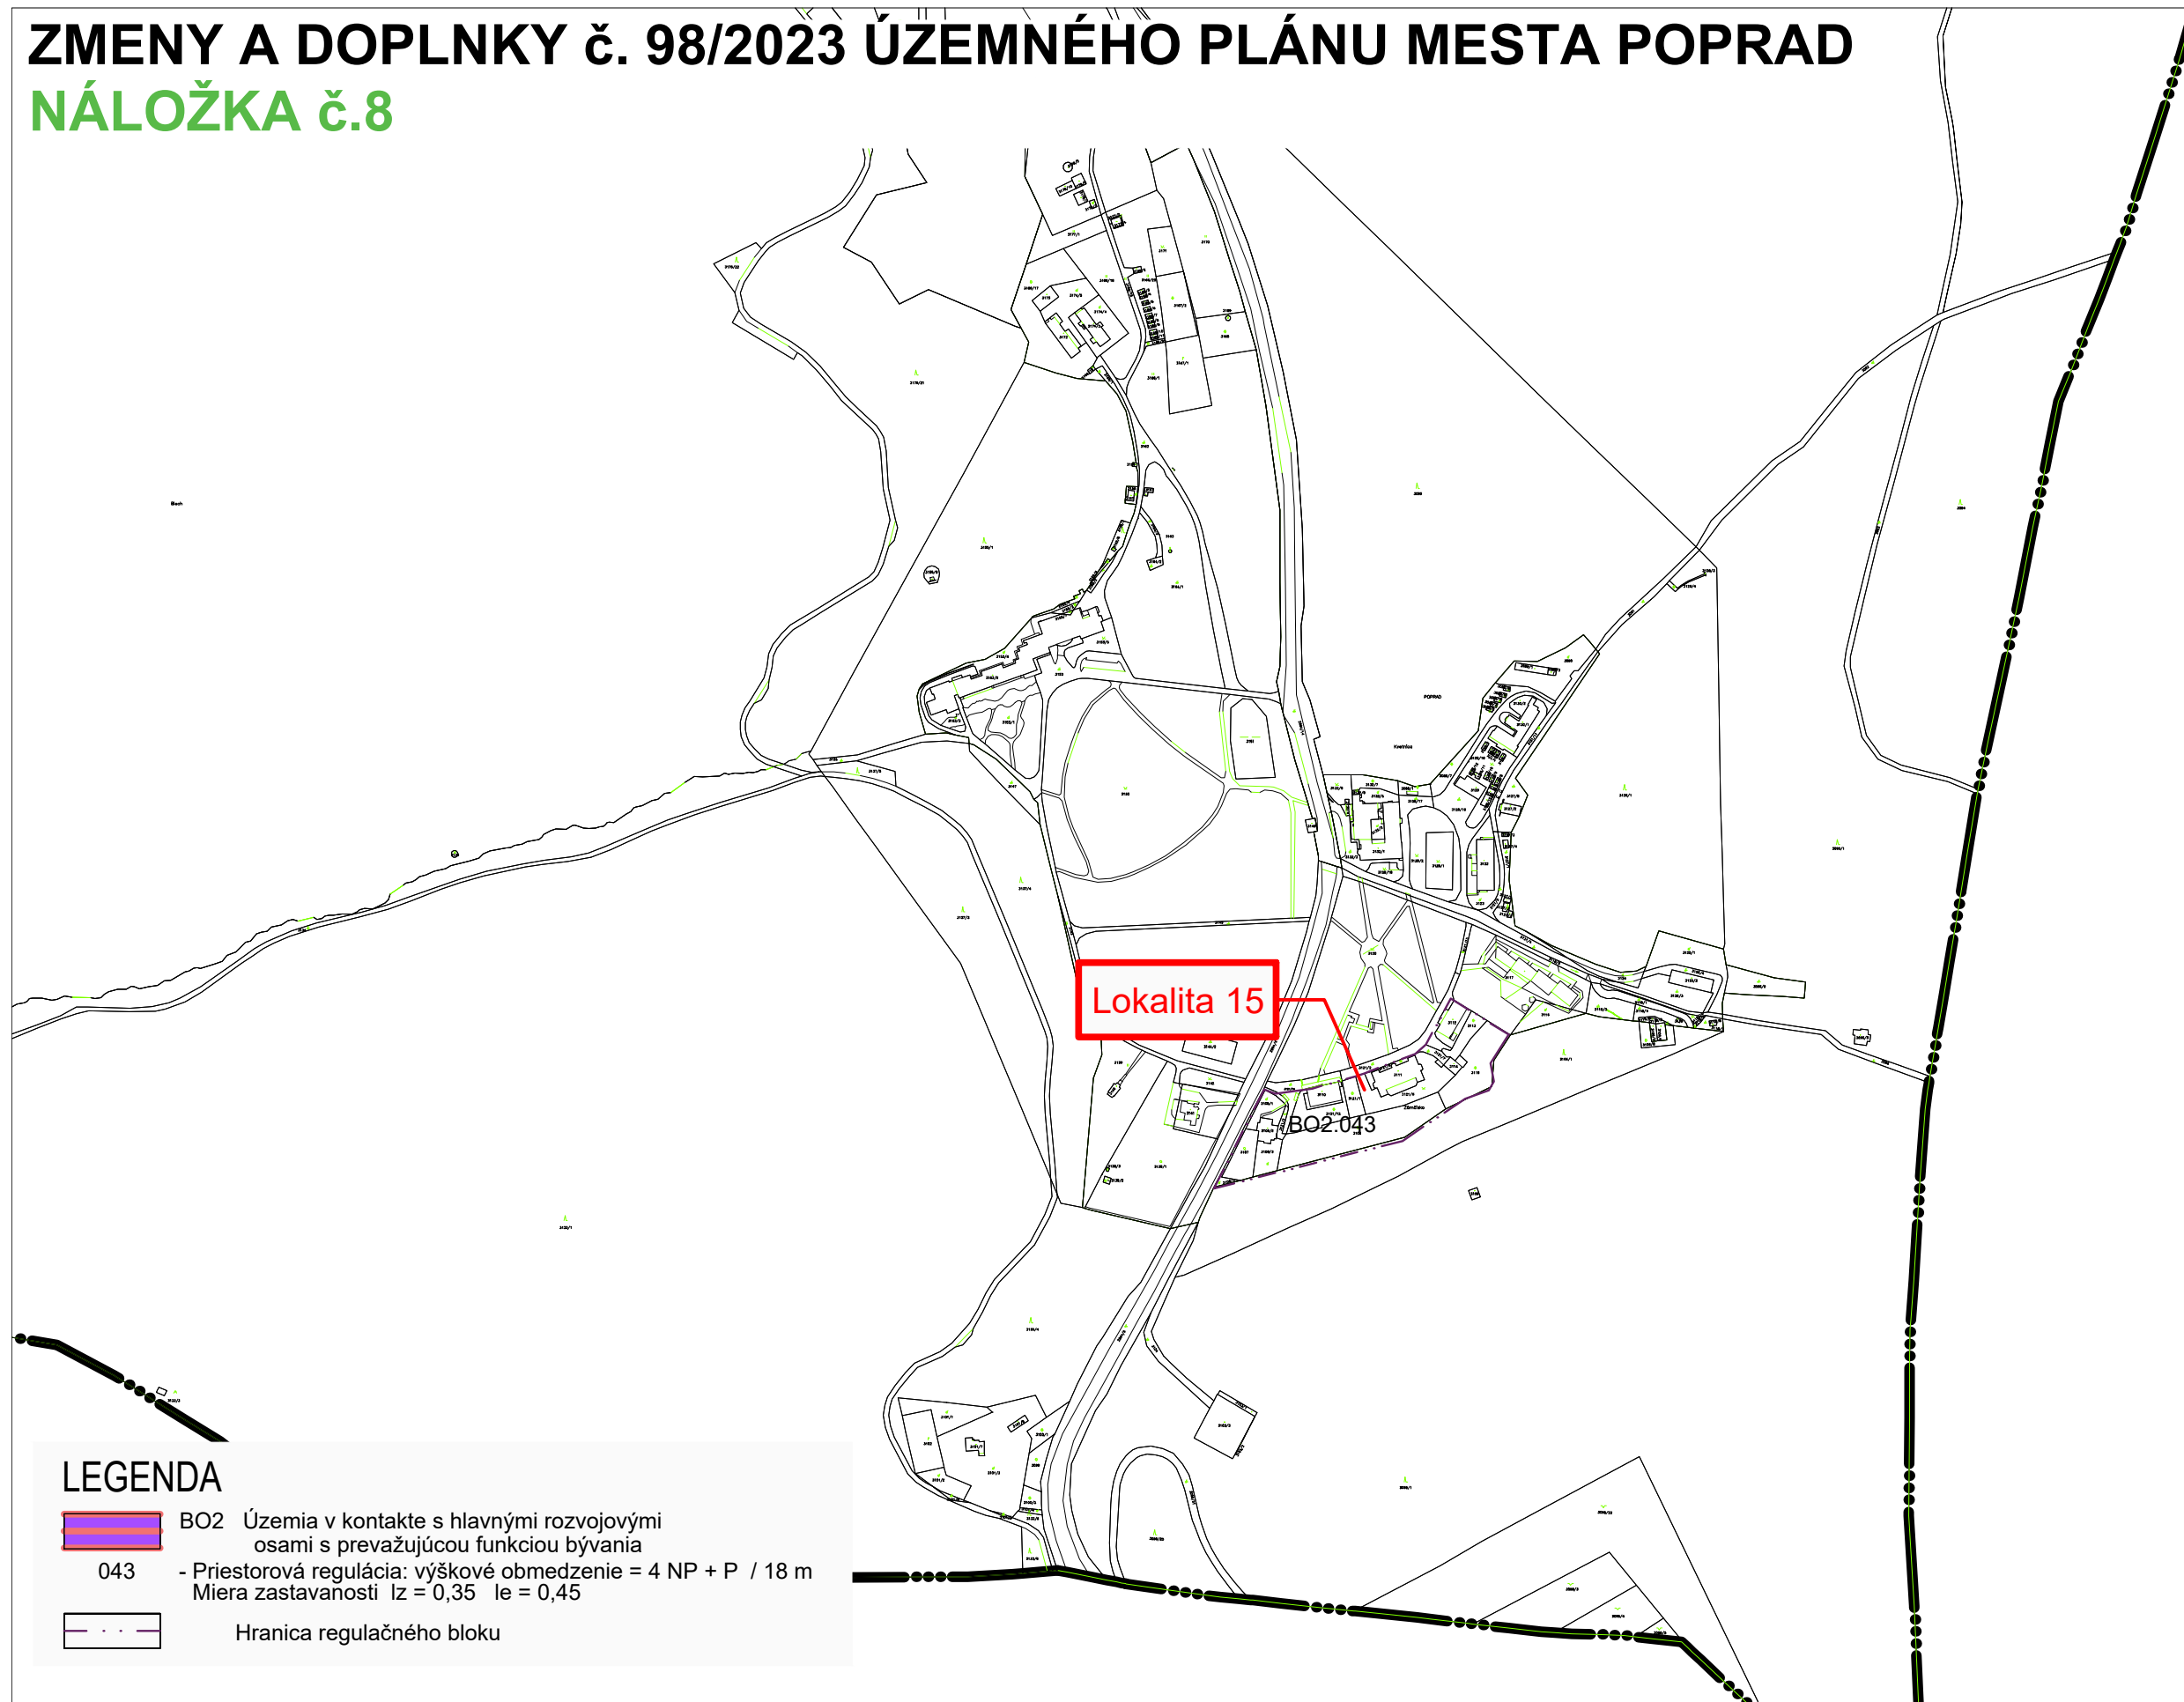

LEGENDA

-  BO2 Územia v kontakte s hlavnými rozvojovými osami s prevažujúcou funkciou bývania
- 043 - Priestorová regulácia: výškové obmedzenie = 4 NP + P / 18 m
Miera zastavanosti $I_z = 0,35$ $I_e = 0,45$
-  Hranica regulačného bloku

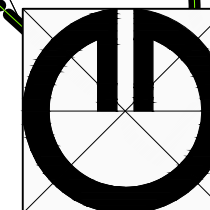

Obsah výkresu:	Výkres regulatívov		
Spracovateľ:	ARCHING SNV, s.r.o., Ing. arch. Michal KUVIK		
Obstarávateľ:	mesto Poprad		
Spolupráca:	Ing. Jana Zemčáková		
Dátum:	11.2023	Číslo výkresu:	5
		Mierka:	1 : 5 000