
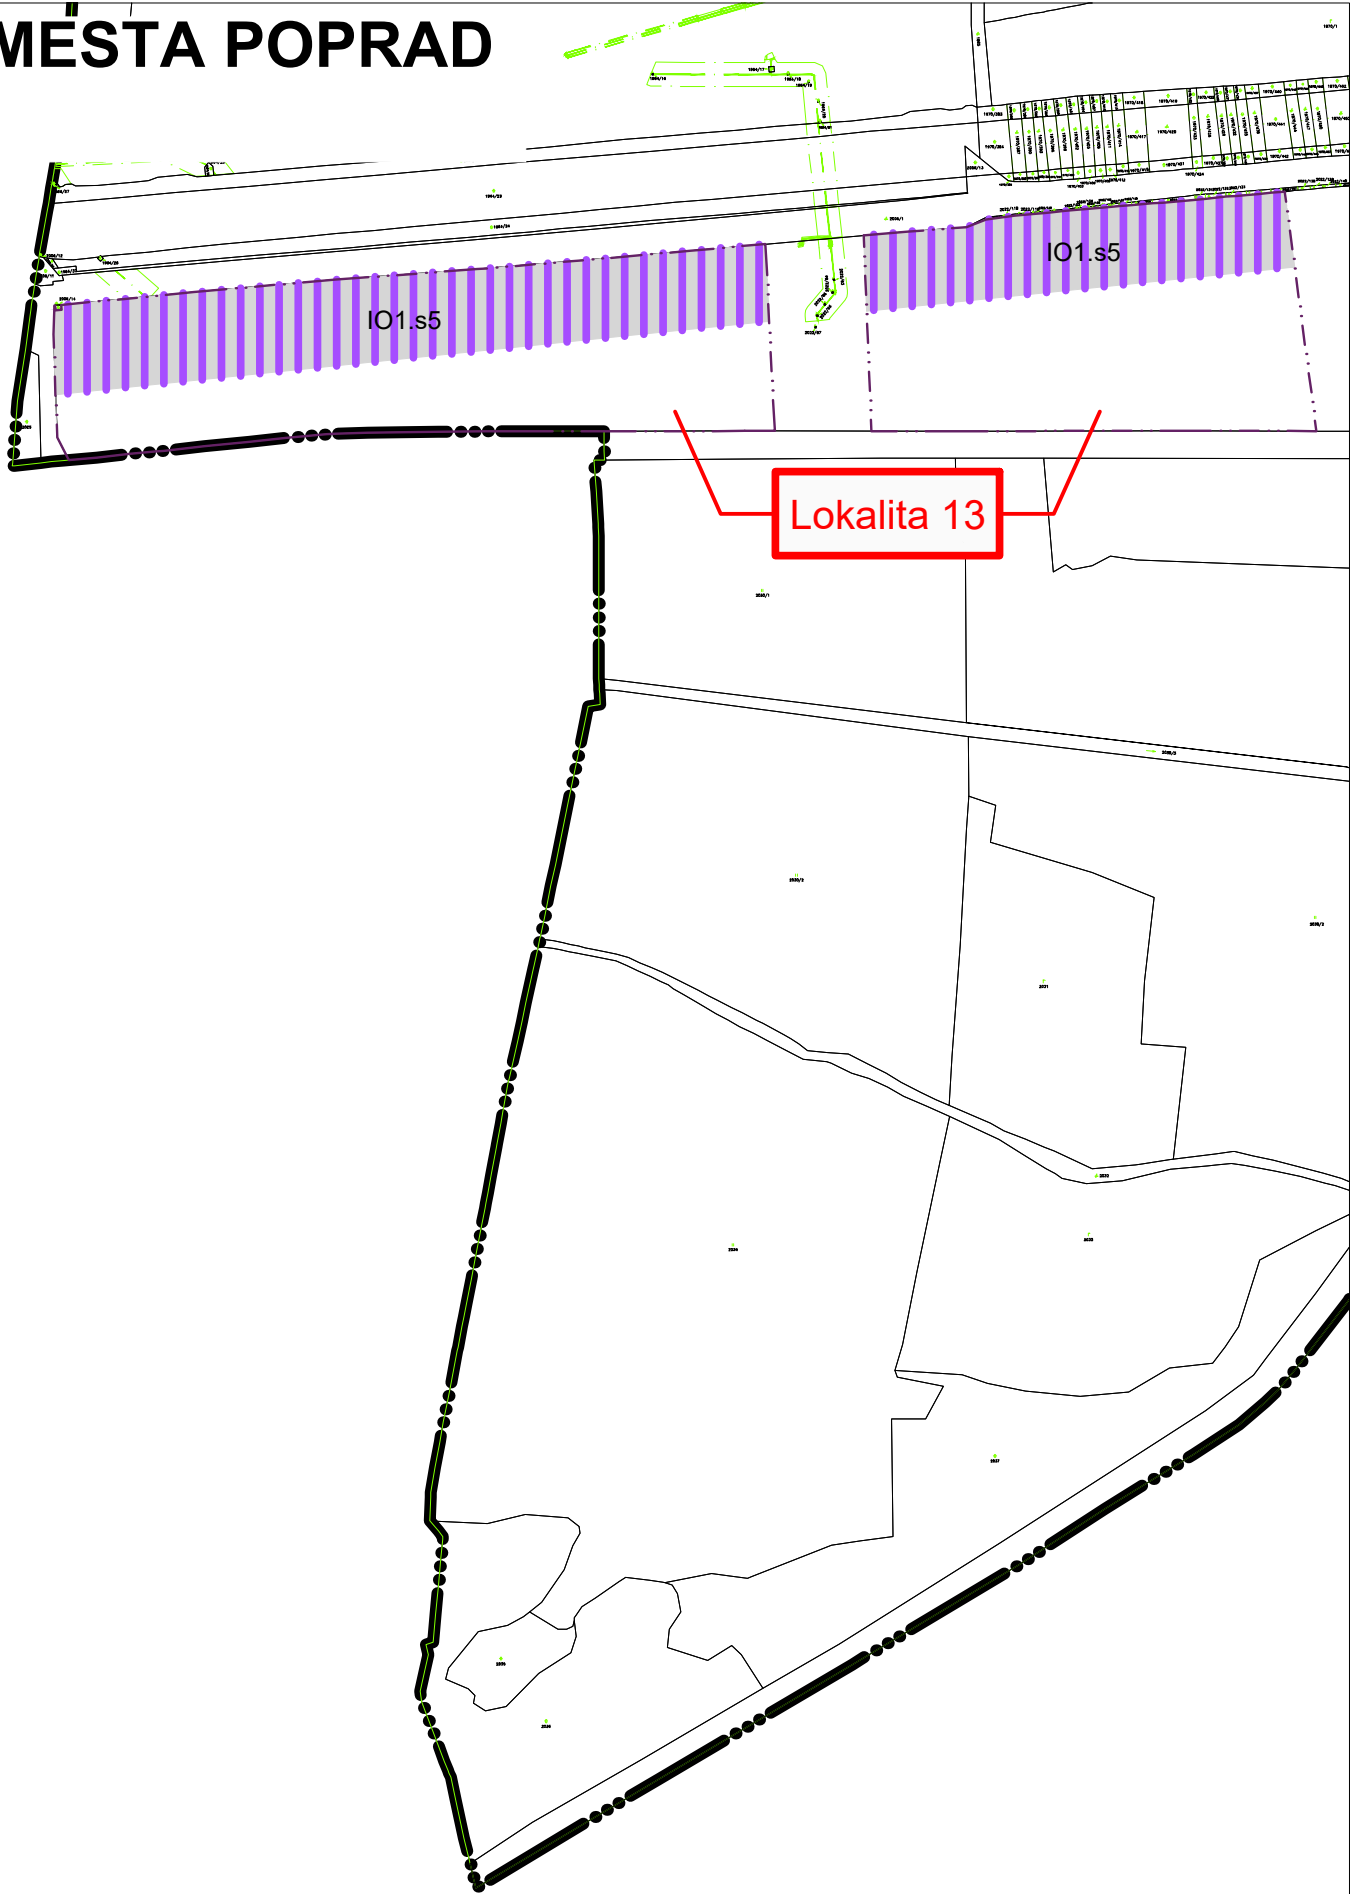



ZMENY A DOPLNKY č. 98/2023 ÚZEMNÉHO PLÁNU MĚSTA POPRAD

NÁLOŽKA č.9

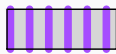

LEGENDA

-  IO1 Zmiešané územia výroby, výrobných služieb a občianskej vybavenosti mestského významu uprednostnením obč. vyb.
-  s5 - Priestorová regulácia: výškové obmedzenie 22 m
Miera zastavanosti Iz = 0,75
-  Hranica regulačného bloku

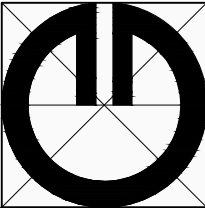

Obsah výkresu:	Výkres regulatívo		
Spracovateľ:	ARCHING SNV,s.r.o., Ing. arch. Michal KUVIK		
Obstarávateľ:	mesto Poprad		
Spolupráca:	Ing. Jana Zemčáková		
Dátum:	11.2023	Číslo výkresu:	5
		Mierka:	1 : 5 000