



ZMENY A DOPLNKY č. 98/2023 ÚZEMNÉHO PLÁNU MESTA POPRAD

NÁLOŽKA č.3

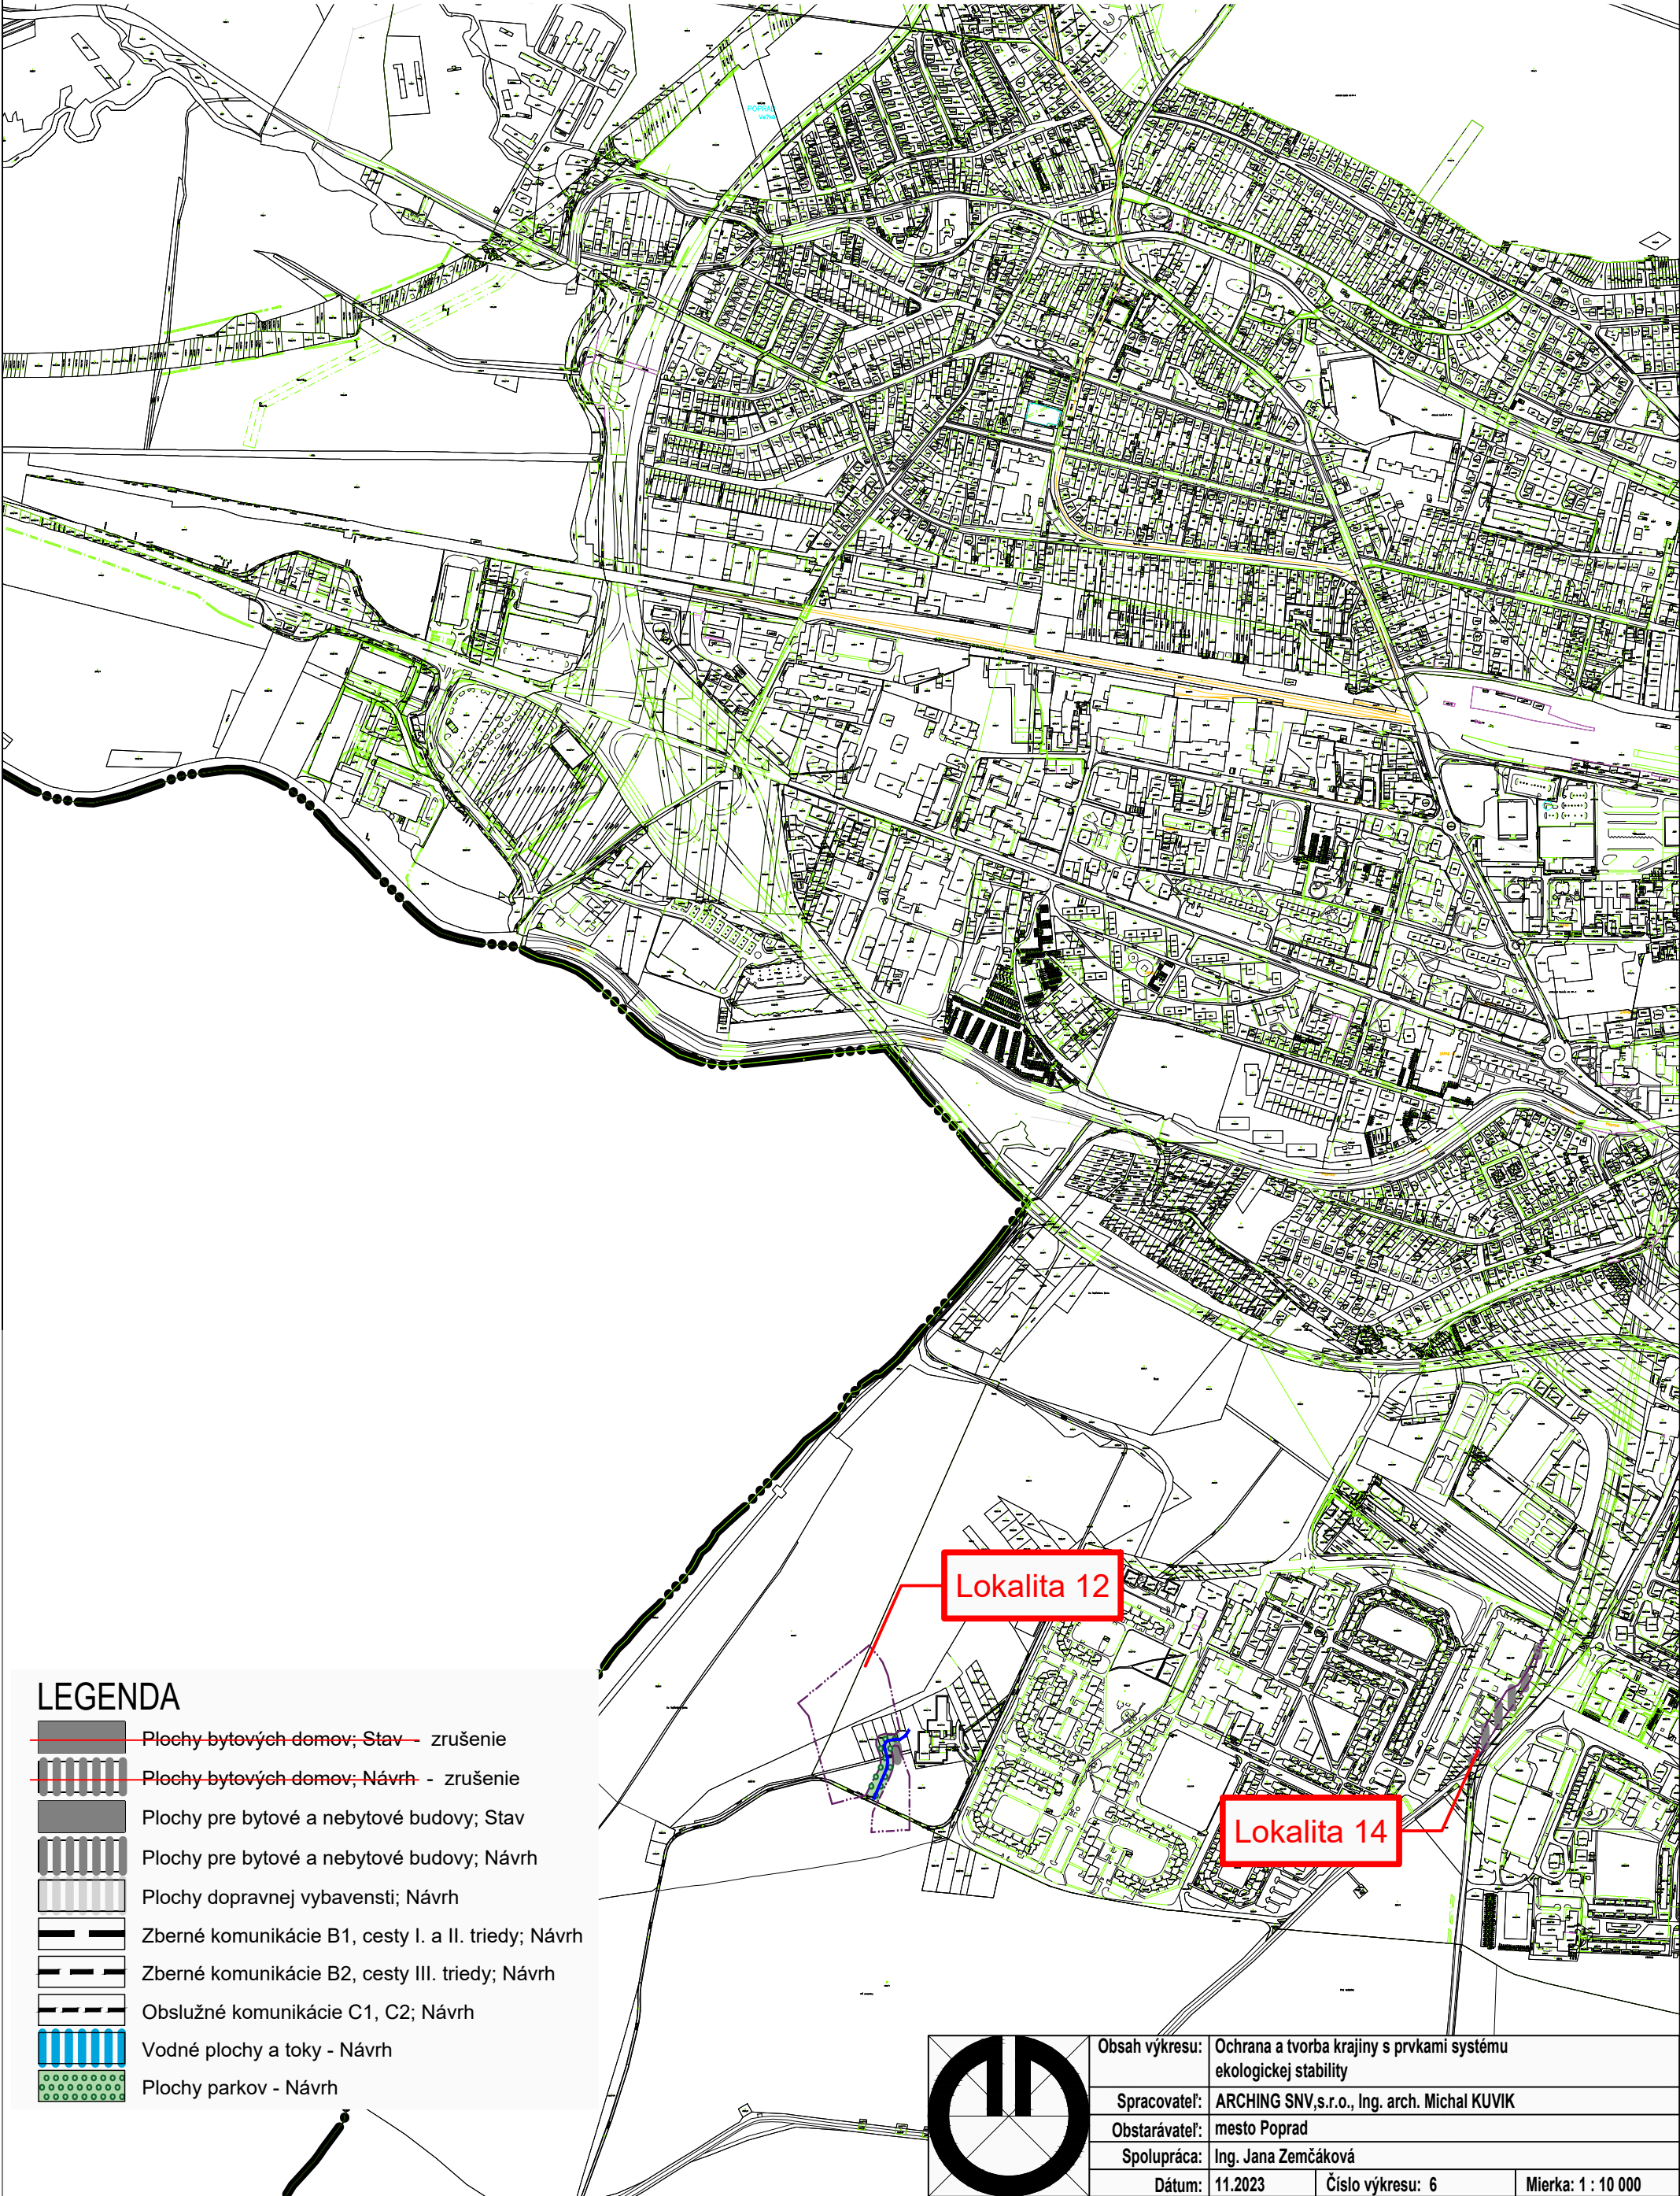

LEGENDA

- Plochy bytových domov; Stav - zrušenie
- Plochy bytových domov; Návrh - zrušenie
- Plochy pre bytové a nebytové budovy; Stav
- Plochy pre bytové a nebytové budovy; Návrh
- Plochy dopravnej vybavenosti; Návrh
- Zberné komunikácie B1, cesty I. a II. triedy; Návrh
- Zberné komunikácie B2, cesty III. triedy; Návrh
- Obslužné komunikácie C1, C2; Návrh
- Vodné plochy a toky - Návrh
- Plochy parkov - Návrh

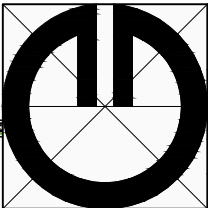

Obsah výkresu:	Ochrana a tvorba krajiny s prvkami systému ekologickej stability
Spracovateľ:	ARCHING SNV,s.r.o., Ing. arch. Michal KUVIK
Obstarávateľ:	mesto Poprad
Spolupráca:	Ing. Jana Zemčáková
Dátum:	11.2023
Číslo výkresu:	6
Mierka:	1 : 10 000