


LEGENDA ZAD 11/2023 - NÁVRH - PRIESVITKA
ÚZEMNÉHO PLÁNU MESTA SVÄTÝ JUR : 2004
V ZNENÍ SCHVÁL. : ZAD 2007 & ZAD 01/2009 & ZAD 02/2009
ZAD 01/2012 & ZAD 02/2012 & ZAD 01/2013 & ZAD 01/2014, ZAD 02/2014
ZAD 09/2021, ZAD 10/2022


 LOKALITY - NÁVRH - ZMENY A DOPLNKY 11/2023

HRANICA KATASTRÁLNEHO ÚZEMIA MESTA SVÄTÝ JUR

HRANICA MESTSKEJ PAMIATKOVEJ REZERVÁCIE

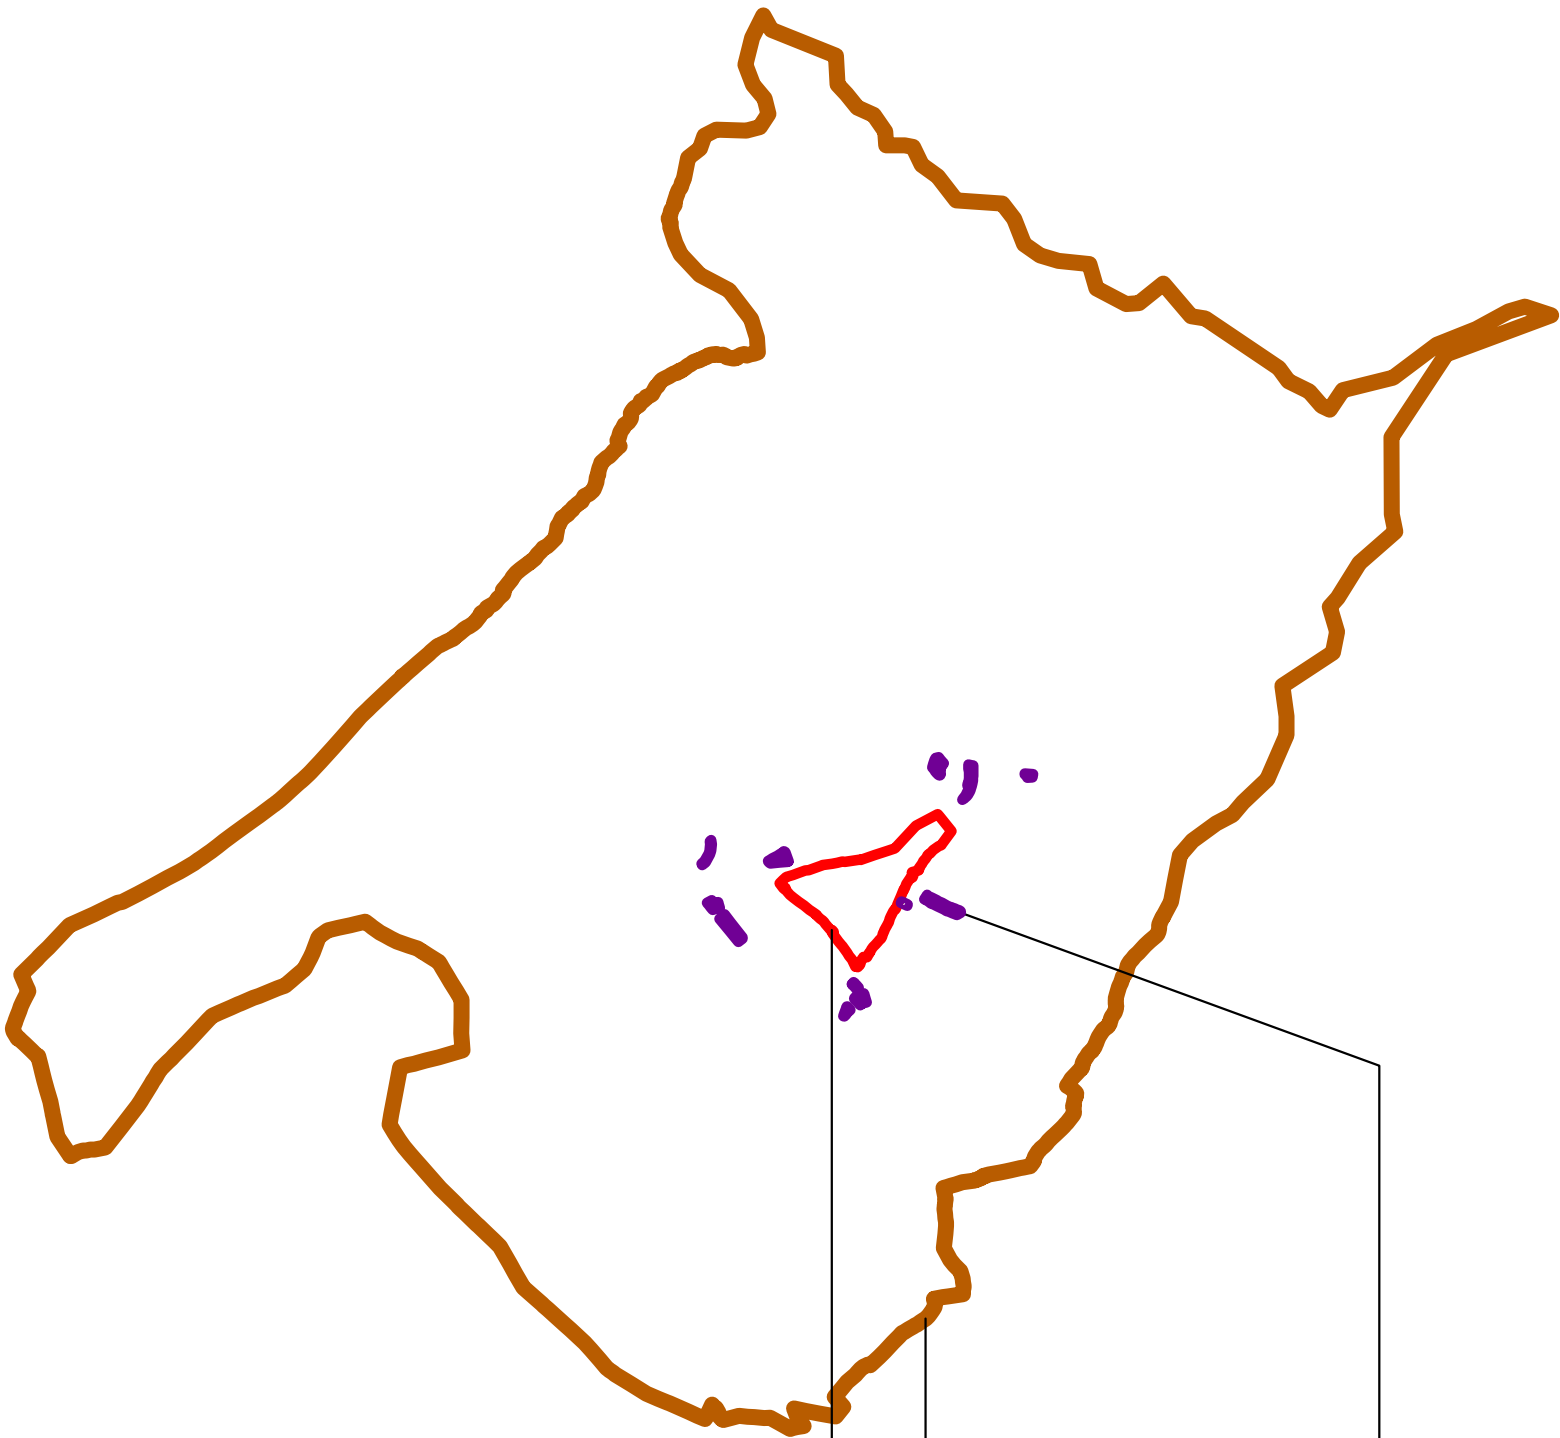

VÝKRES ŠIRŠÍCH VZŤAHOV JE SPRACOVANÝ NA PODLADE ÚPD REGIÓNU BRATISLAVSKÉHO SAMOSPRÁVNÉHO KRAJA
- KOMP. EXNÝ VÝKRES
- TRASA CESTY III/602 RESP. TULJE ZMENY A DOPLNKY OI ÚPNM BSK V K.Ú. MESTA SVÄTÝ JUR

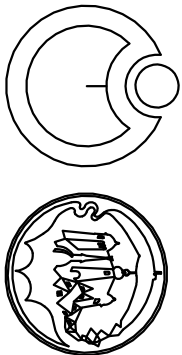

ZHOTOVITEĽ: ING. ARCH. MILAN ŽELINA

ODBORNÍ PROJEKTANTI: ING. IZAK ING. SUCHTEROVA, ING. AREŠTA, ING. STANIČKOVÁ

OBSTARÁVATEĽ: MESTO SVÄTÝ JUR

OSO PODĽA Š 2a STAV. ZÁK.: ING. ARCH. JELENA HUĐOVSKÁ, PHD.

NÁZOV: ZMENY A DOPLNKY 11/2023 - NÁVRH - PRIESVITKA

ÚZEMNÉHO PLÁNU MESTA SVÄTÝ JUR : 2004

V ZNENÍ SCHVÁLENÝCH: ZAD 2007 & ZAD 01/2009 & ZAD 02/2009

ZAD 01/2012 & ZAD 02/2012 & ZAD 01/2013 & ZAD 01/2014, ZAD 02/2014,

ZAD 09/2021, ZAD 10/2022

VÝKRES: ŠIRŠÍCH VZŤAHOV

MIERKA: 1:50 000

DAŤUM: 10/2023

FORMÁT: A4

STUPEŇ: ÚPNM

MIERKA: 1:50 000