


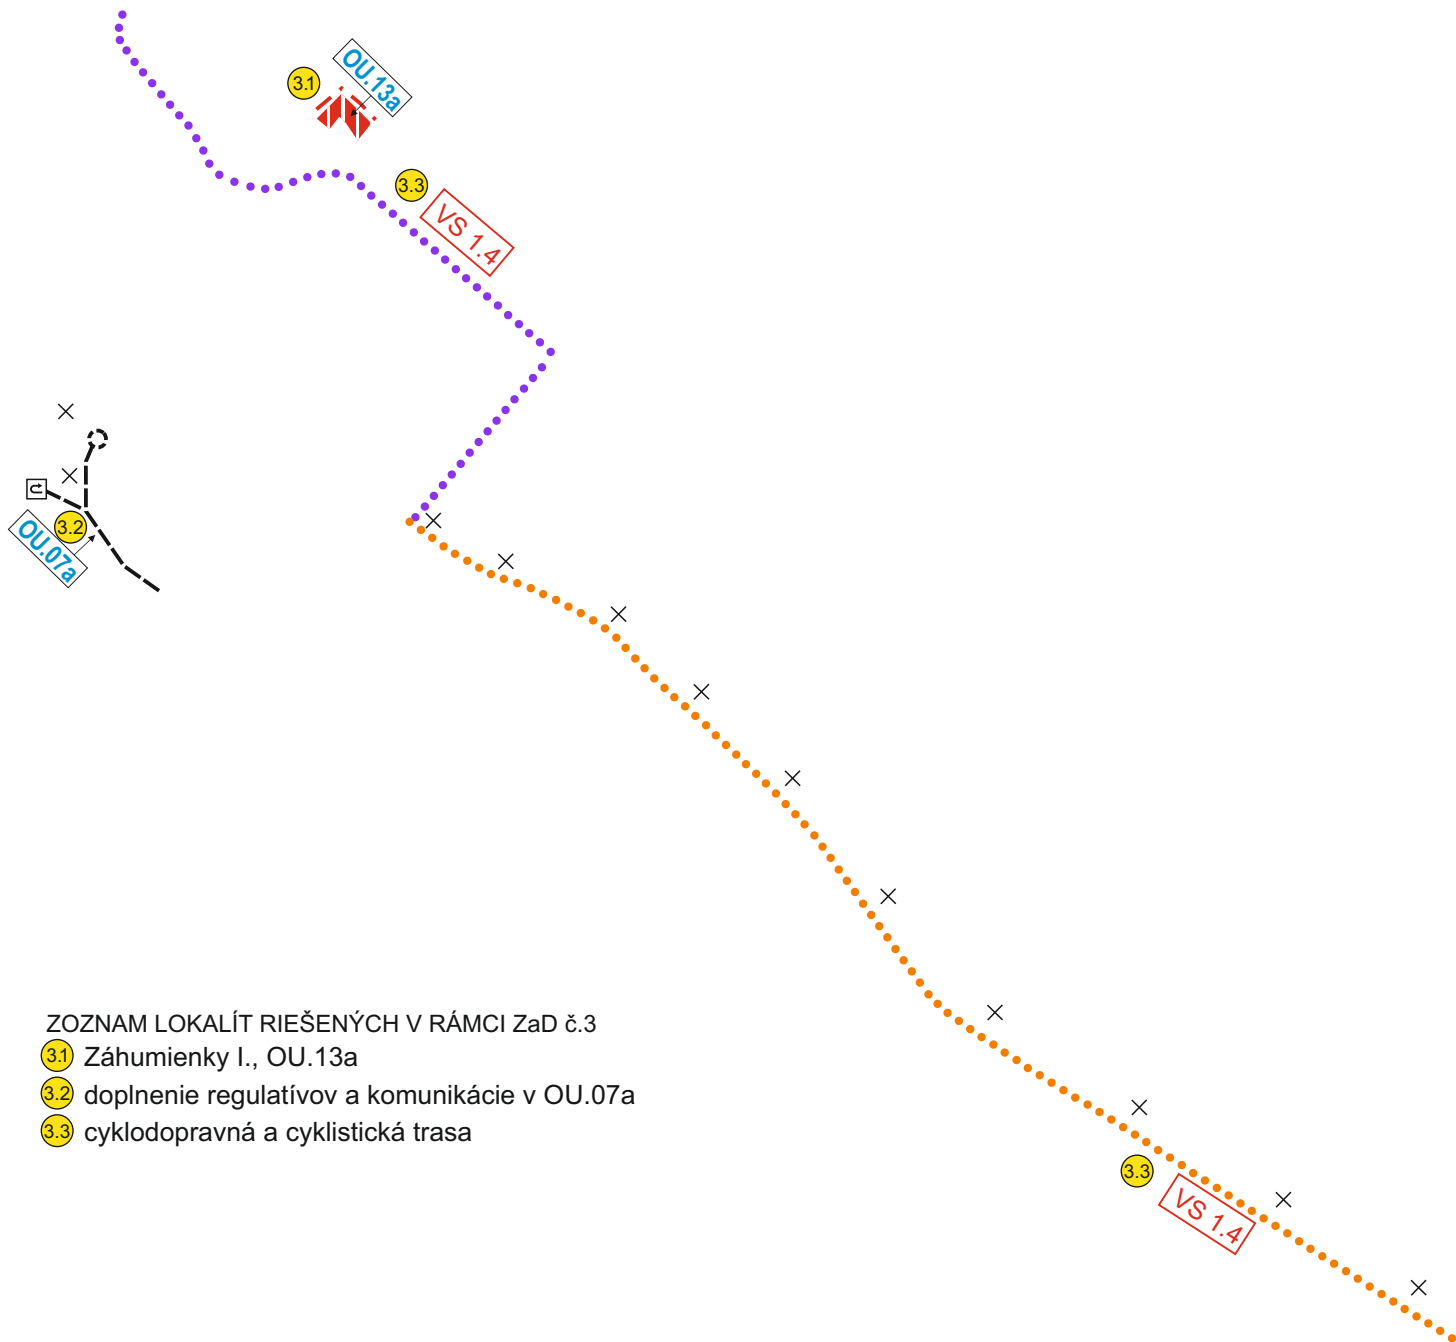

ZOZNAM LOKALÍT RIEŠENÝCH V RÁMCI ZaD č.3

- 3.1 Záhumičky I., OU.13a
- 3.2 doplnenie regulatívov a komunikácie v OU.07a
- 3.3 cyklodopravná a cyklistická trasa

SPRACOVATEĽ			
Ing.arch. Eleonóra Hejzlarová, autorizovaný architekt SKA, 1629 AA			
OBSTARÁVATEĽ			
Obec Žabokreky			
v zastúpení: Ing.arch. Eva Zaťková, OSO na obstarávanie ÚPP a ÚPD			
KOMPLEXNÝ VÝKRES PRIESTOROVÉHO USPORIADANIA A FUNKČNÉHO VYUŽITIA KATASTRÁLNEHO ÚZEMIA A VPS			2
HL.RIEŠITEĽ	Ing.arch. Eleonóra Hejzlarová	Dátum	Mierka
GRAFICKÉ SPRACOVANIE	Dávid Sebastián Hejzlar	10/2023	1 : 10 000

LEGENDA

STAV NÁVRH VÝHLAD

STAV

NÁVRH

VÝHLAD

HRANICA ZASTAVANÉHO ÚZEMIA OBCE

STAV

NÁVRH

VÝHLAD

OZNAČENIE REGULOVANÝCH PRIESTOROV

STAV

NÁVRH

VÝHLAD

MIESTNE KOMUNIKÁCIE

STAV

NÁVRH

VÝHLAD

MIESTA DOPRAVNEHO NAPOJENIA
NAVRHOVANÝCH LOKALÍT

STAV

NÁVRH

VÝHLAD

VEREJNOPROSPEŠNÉ STAVBY
- OZNAČENIE

STAV NÁVRH VÝHLAD

OBRATISKO

STAV

NÁVRH

VÝHLAD

PLOCHY PRIESTOROVÝCH REGULATÍVOV V ZASTAVANOM ÚZEMÍ

STAV

NÁVRH

VÝHLAD

PLOCHY S PREVAHOU BÝVANIA V
NÍZKOPODLAŽNÝCH RODINNÝCH DOMOCH

STAV

NÁVRH

VÝHLAD

CYKLOTRASA BELÁ DULICE - KOŠTANY NAD TURCOM č.8413

STAV

NÁVRH

VÝHLAD

CYKLOTRASA ŽABOKREKY - MARTIN

STAV

NÁVRH

VÝHLAD

JAVY NA ZRUŠENIE, NEPLATNÉ ÚDAJE

STAV

NÁVRH

VÝHLAD

LOKALITY RIEŠENÉ V
RÁMCI ZaD č.3

SPRACOVATEĽ			
Ing.arch. Eleonóra Hejzlarová, autorizovaný architekt SKA, 1629 AA			
OBSTARÁVATEĽ			
Obec Žabokreky v zastúpení: Ing.arch. Eva Zatková, OSO na obstarávanie ÚPP a ÚPD			
KOMPLEXNÝ VÝKRES PRIESTOROVÉHO USPORIADANIA A FUNKČNÉHO VYUŽITIA KATASTRÁLNEHO ÚZEMIA A VPS		2	
HL.RIEŠITEĽ	Ing.arch. Eleonóra Hejzlarová	Dátum	Mierka
GRAFICKÉ SPRACOVANIE	Dávid Sebastián Hejzlar	10/2023	1 : 10 000



VEREJNOPROSPEŠNÉ STAVBY

VS.1 PRE DOPRAVU

2C1

VS.1.4 VYBUDOVANIE CYKLISTICKÝCH A CYKLODOPRAVNÝCH TRÁS

OU.13a

OU.07a

OZNAČENIE REGULOVANÝCH PRIESTOROV V RÁMCI ZaD č.3

A. OBYTNÉ ÚZEMIE (OU)

OU.07a - PRI BELIANSKOM POTOKU I.

OU.13a - ZÁHUMIENKY I

III/2141



SPRACOVATEĽ		Ing.arch. Eleonóra Hejzlarová, autorizovaný architekt SKA, 1629 AA	
OBSTARÁVATEĽ		Obec Žabokreky v zastúpení: Ing.arch. Eva Zatková, OSO na obstarávanie ÚPP a ÚPD	
KOMPLEXNÝ VÝKRES PRIESTOROVÉHO USPORIADANIA A FUNKČNÉHO VYUŽITIA KATASTRÁLNEHO ÚZEMIA A VPS		2	
HL.RIEŠITEĽ	Ing.arch. Eleonóra Hejzlarová	Dátum	Mierka
GRAFICKÉ SPRACOVANIE	Dávid Sebastián Hejzlar	10/2023	1 : 10 000