


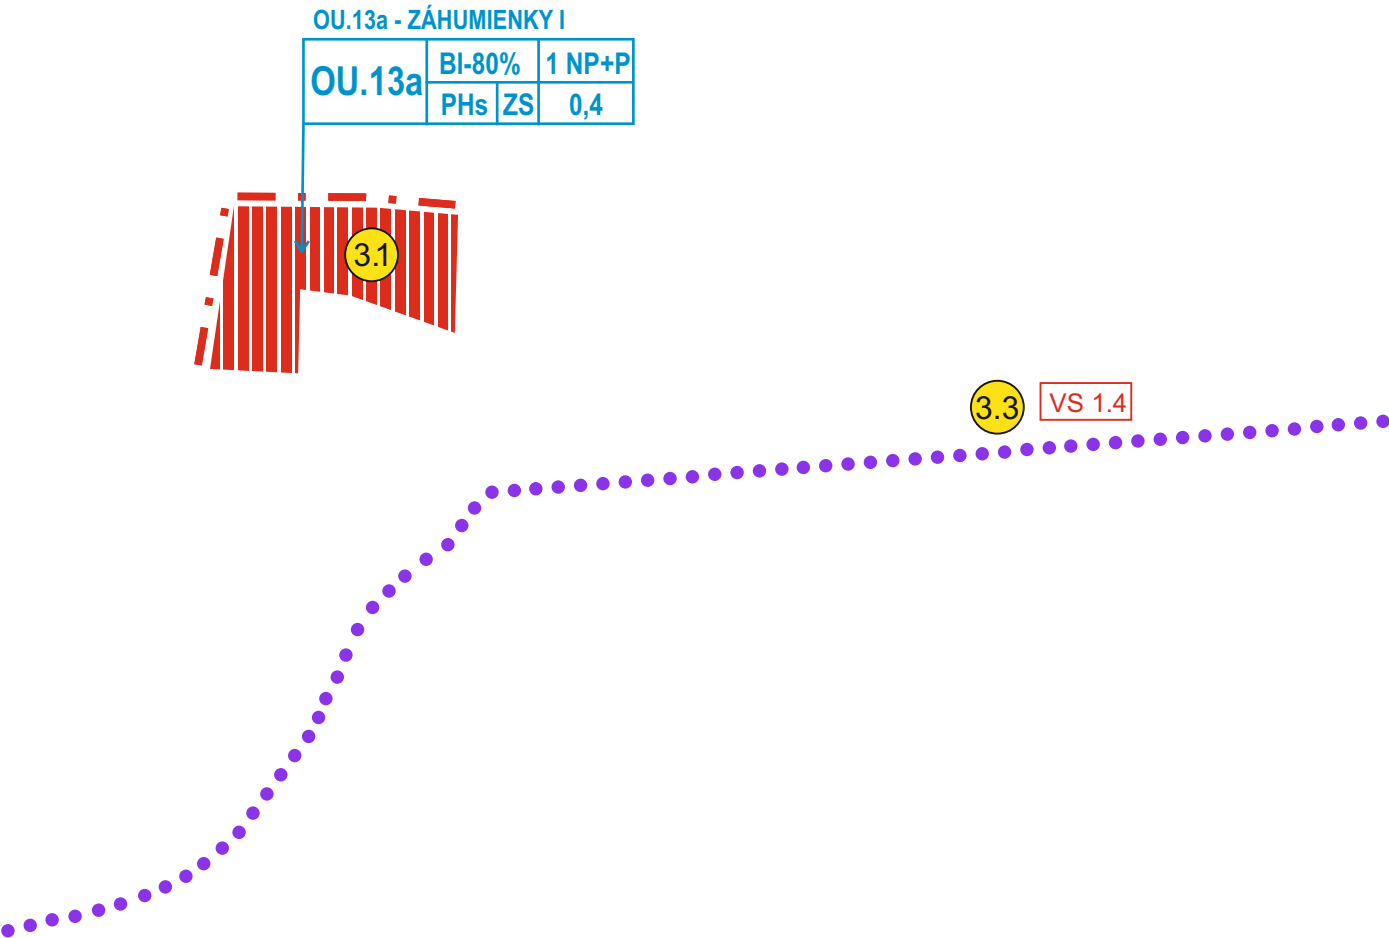

ZOZNAM LOKALÍT RIEŠENÝCH V RÁMCI ZaD č.3


- 3.1

Záhumienky I., OU.13a
- 3.3

cyklodopravná a cyklistická trasa




SPRACOVATEĽ Ing.arch. Eleonóra Hejzlarová, autorizovaný architekt SKA, 1629 AA			
OBSTARÁVATEĽ Obec Žabokreky v zastúpení: Ing.arch. Eva Zatková, OSO na obstarávanie ÚPP a ÚPD			
KOMPLEXNÝ VÝKRES PRIESTOROVÉHO USPORIADANIA A FUNKČNÉHO VYUŽITIA ZASTAVANÉHO ÚZEMIA A VPS		3	
HL.RIEŠITEĽ GRAFICKÉ SPRACOVANIE	Ing.arch. Eleonóra Hejzlarová Dávid Sebastián Hejzlar	Dátum 10/2023	Mierka 1 : 2 000

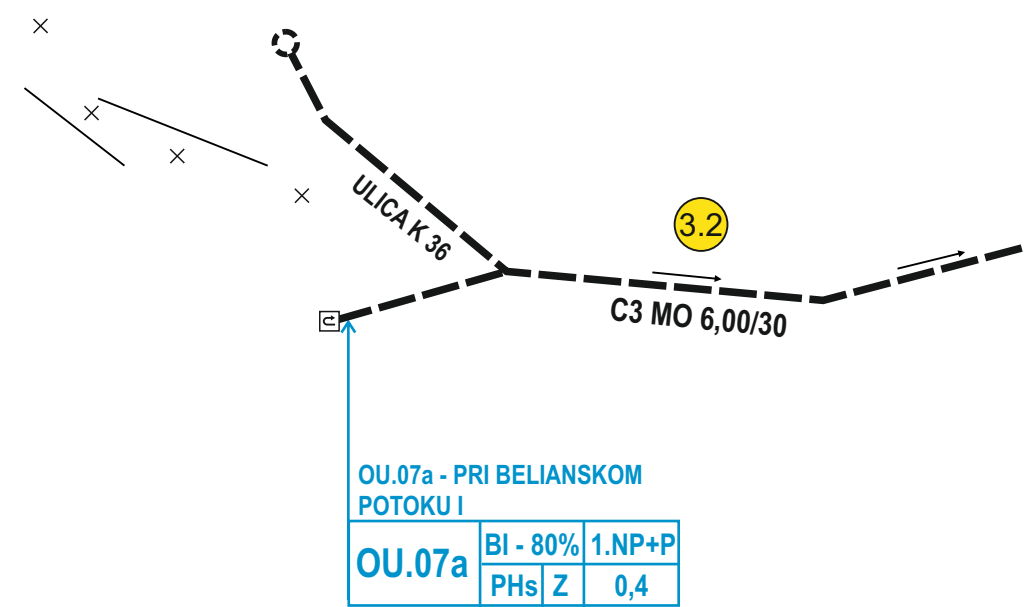

ZOZNAM LOKALÍT RIEŠENÝCH V RÁMCI ZaD č.3

3.2 doplnenie regulatívov a komunikácie v OU.07a

SPRACOVATEĽ			
Ing.arch. Eleonóra Hejzlarová, autorizovaný architekt SKA, 1629 AA			
OBSTARÁVATEĽ			
Obec Žabokreky v zastúpení:Ing.arch. Eva Zafková, OSO na obstarávanie ÚPP a ÚPD			
KOMPLEXNÝ VÝKRES PRIESTOROVÉHO USPORIADANIA A FUNKČNÉHO VYUŽITIA ZASTAVANÉHO ÚZEMIA A VPS			3
HL.RIEŠITEĽ	Ing.arch. Eleonóra Hejzlarová	Dátum	Mierka
GRAFICKÉ SPRACOVANIE	Dávid Sebastián Hejzlar	10/2023	1 : 2 000

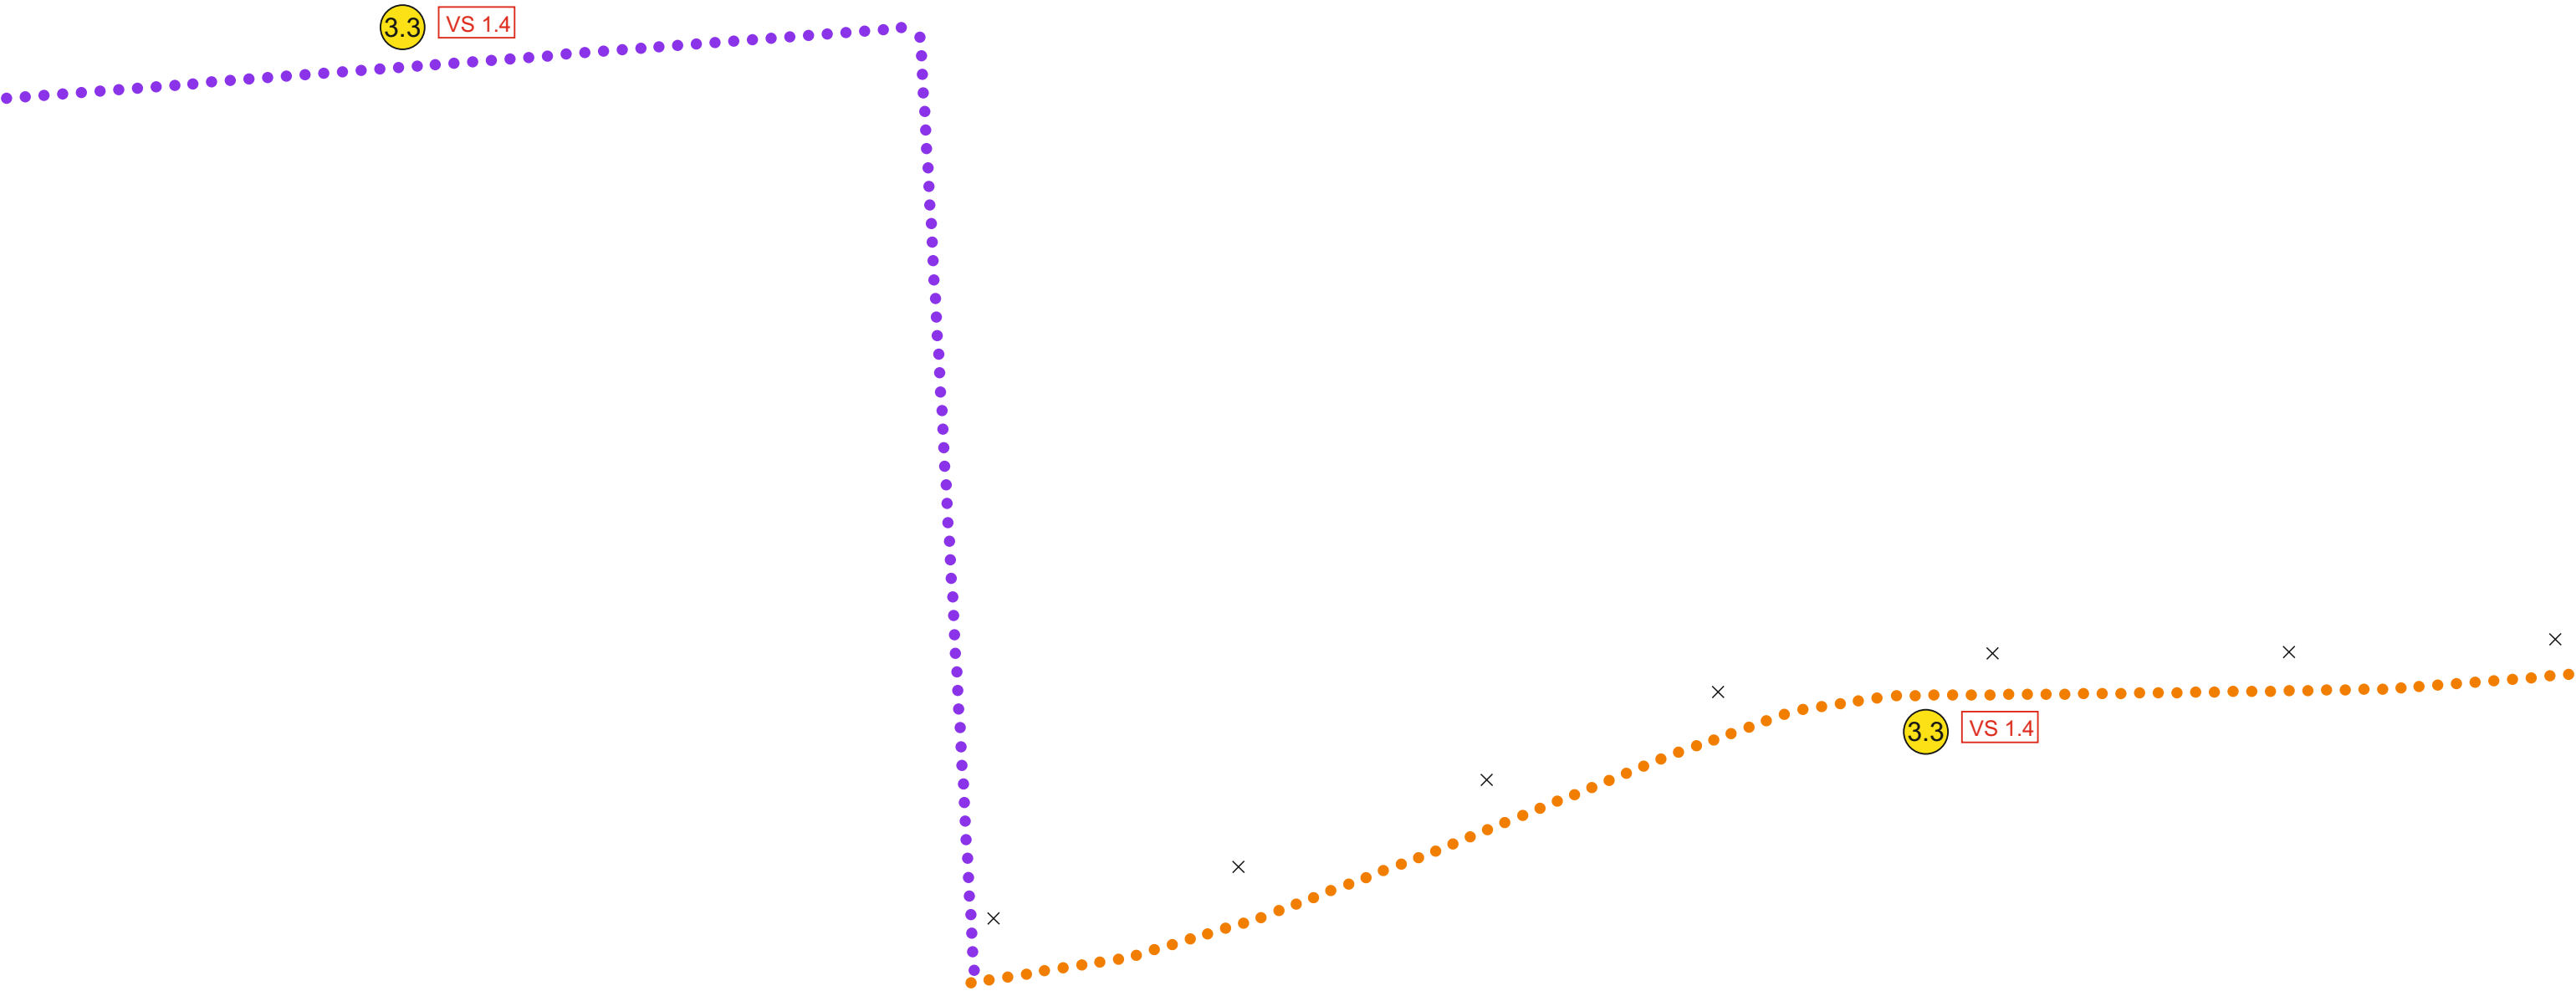


ZOZNAM LOKALÍT RIEŠENÝCH V RÁMCI ZaD č.3

3.3 cyklodopravná a cyklistická trasa



SPRACOVATEĽ Ing.arch. Eleonóra Hejzlarová, autorizovaný architekt SKA, 1629 AA			
OBSTARÁVATEĽ Obec Žabokreky v zastúpení: Ing.arch. Eva Zaťková, OSO na obstarávanie ÚPP a ÚPD			
KOMPLEXNÝ VÝKRES PRIESTOROVÉHO USPORIADANIA A FUNKČNÉHO VYUŽITIA ZASTAVANÉHO ÚZEMIA A VPS		3	
HL.RIEŠITEĽ GRAFICKÉ SPRACOVANIE	Ing.arch. Eleonóra Hejzlarová Dávid Sebastián Hejzlar	Dátum 10/2023	Mierka 1 : 2 000

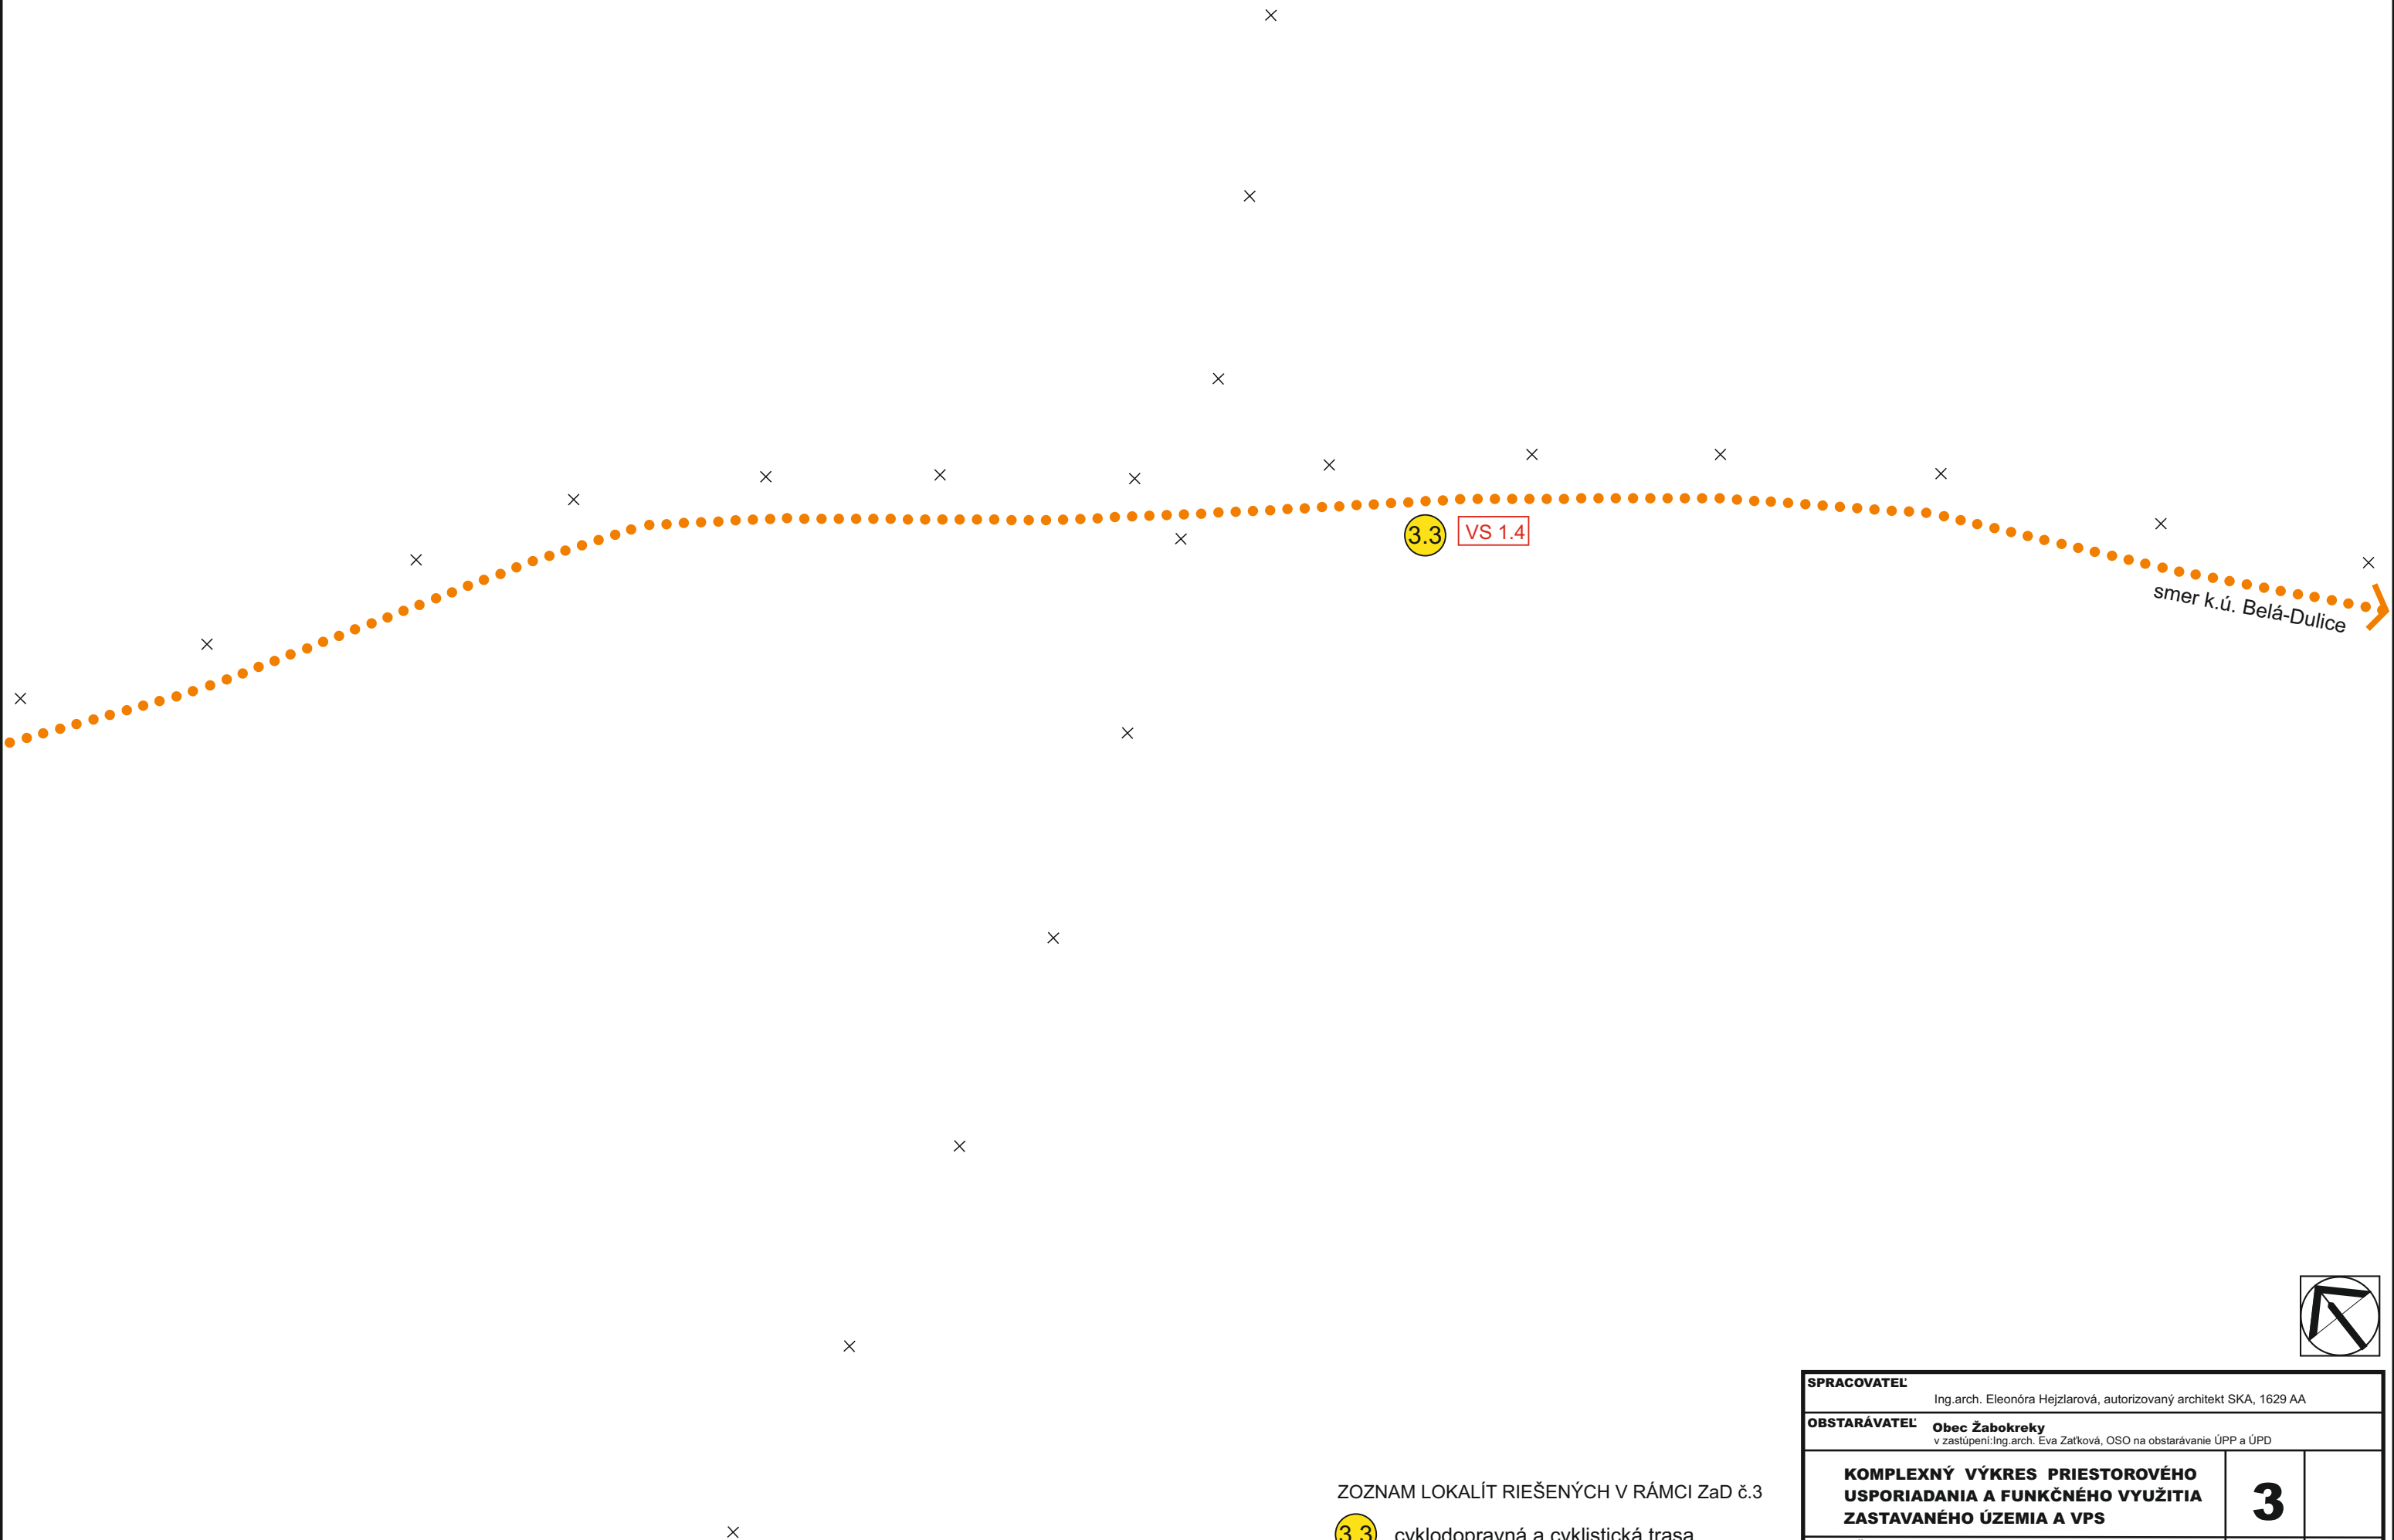

ZOZNAM LOKALÍT RIEŠENÝCH V RÁMCI ZaD č.3

3.3 cyklodopravná a cyklistická trasa

SPRACOVATEĽ Ing.arch. Eleonóra Hejzlarová, autorizovaný architekt SKA, 1629 AA			
OBSTARÁVATEĽ Obec Žabokreky v zastúpení: Ing.arch. Eva Zaťková, OSO na obstarávanie ÚPP a ÚPD			
KOMPLEXNÝ VÝKRES PRIESTOROVÉHO USPORIADANIA A FUNKČNÉHO VYUŽITIA ZASTAVANÉHO ÚZEMIA A VPS		3	
HL.RIEŠITEĽ GRAFICKÉ SPRACOVANIE	Ing.arch. Eleonóra Hejzlarová Dávid Sebastián Hejzlar	Dátum 10/2023	Mierka 1 : 2 000


OU.13a

OZNAČENIE REGULOVANÝCH PRIESTOROV

ULICA K 36

OZNAČENIE ULÍC

PRIESTOROVÉ REGULATÍVY

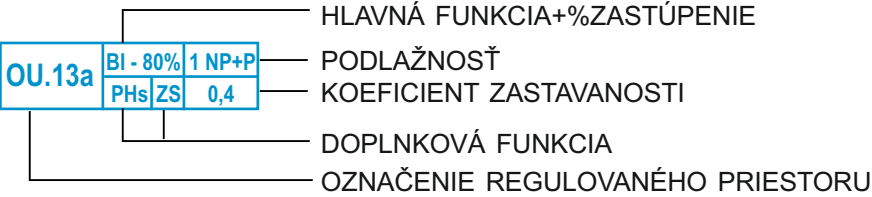

ZOZNAM HLAVNÝCH FUNKCIÍ

BI - BÝVANIE

6. VEREJNOPROSPEŠNÉ STAVBY

VS 1.4

VEREJNOPROSPEŠNÉ STAVBY

VEREJNOPROSPEŠNÉ STAVBY

VS.1 PRE DOPRAVU

VS.1.4 VYBUDOVANIE CYKLISTICKÝCH TRÁS

PLOCHY S PREVAHOU BÝVANIA V NÍZKOPODLAŽNÝCH RODINNÝCH DOMOCH

ZaD č.3
OZNAČENIE REGULOVANÝCH PRIESTOROV
OU - OBYTNÉ ÚZEMIE
OU.13a - ŽAHUMIENKY I
OU.07a - PRI BELIANSKOM POTOKU I

OBRATISKO

JAVY NA ZRUŠENIE, NEPLATNÉ ÚDAJE

MIESTNE KOMUNIKÁCIE

MIESTA DOPRAVNÉHO NAPOJENIA NAVRHOVANÝCH LOKALÍT

CYKLOTRASA BELÁ DULICE - KOŠTANY NAD TURCOM č.8413

CYKLOTRASA ŽABOKREKY - MARTIN

POZNÁMKA:
ZASTAVANÉ ÚZEMIE OBCE SA NACHÁDZA V ÚZEMÍ S VÝSKYTOM NÍZKEHO RADÓNOVÉHO RIZIKA

C3 MO 6,00/30

KATEGÓRIA MIESTNEJ KOMUNIKÁCIE

3.1

LOKALITY RIEŠENÉ V RÁMCI ZaD č.3



SPRACOVATEĽ			
Ing.arch. Eleonóra Hejzlarová, autorizovaný architekt SKA, 1629 AA			
OBSTARÁVATEĽ			
Obec Žabokreky v zastúpení: Ing.arch. Eva Zatková, OSO na obstarávanie ÚPP a ÚPD			
KOMPLEXNÝ VÝKRES PRIESTOROVÉHO USPORIADANIA A FUNKČNÉHO VYUŽITIA ZASTAVANÉHO ÚZEMIA A VPS		3	
HL.RIEŠITEĽ	Ing.arch. Eleonóra Hejzlarová	Dátum	Mierka
GRAFICKÉ SPRACOVANIE	Dávid Sebastián Hejzlar	10/2023	1 : 2 000