



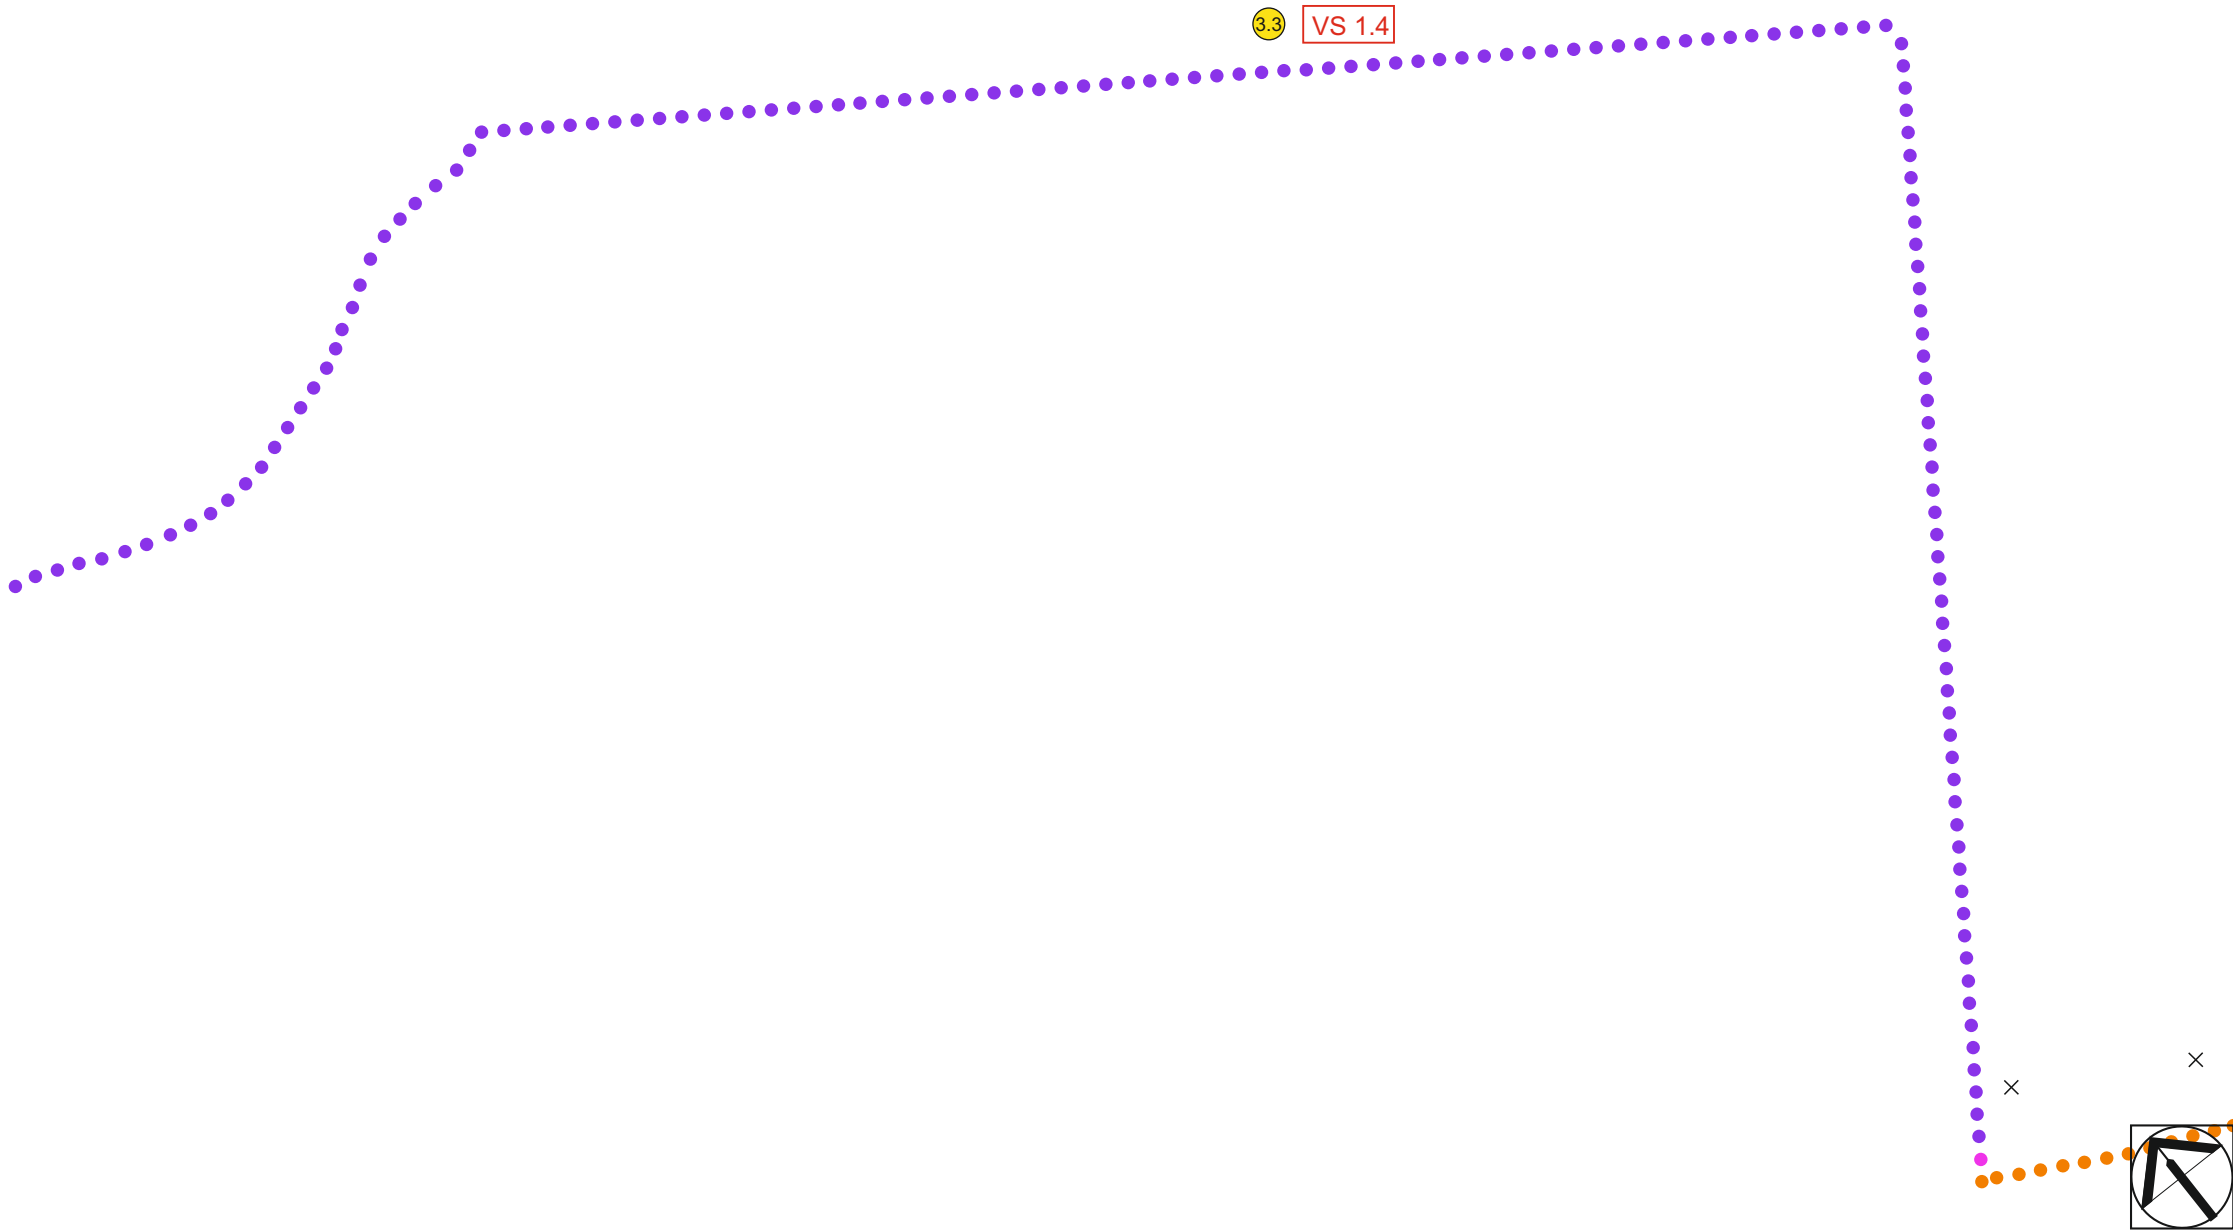

ZOZNAM LOKALÍT RIEŠENÝCH V RÁMCI ZaD č.3
3.3 cyklodopravná a cyklistická trasa


SPRACOVATEĽ Ing.arch. Eleonóra Hejzlarová, autorizovaný architekt SKA, 1629 AA			
OBSTARÁVATEĽ Obec Žabokreky v zastúpení: Ing.arch. Eva Zaťková, OSO na obstarávanie ÚPP a ÚPD			
VÝKRES RIEŠENIA VEREJNÉHO DOPRAVNÉHO VYBAVENIA ÚZEMIA		Číslo výkresu 4	Číslo paré
HL.RIEŠITEĽ GRAFICKÉ SPRACOVANIE	Ing.Iveta Kolenčíková	Dátum 10/2023	Mierka 1 : 2 000

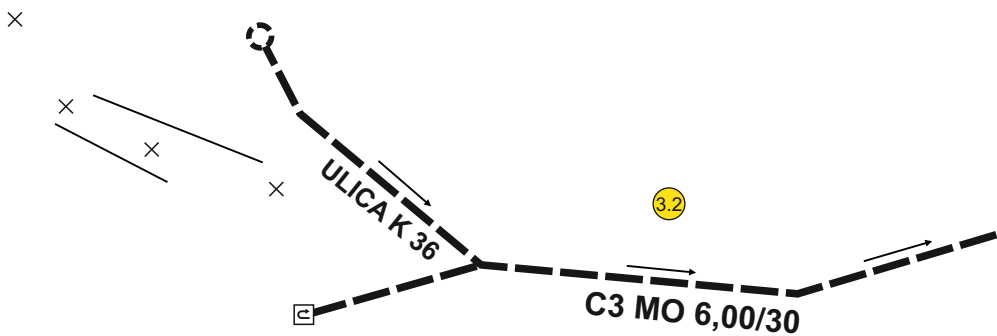

ZOZNAM LOKALÍT RIEŠENÝCH V RÁMCI ZaD č.3
3.2 doplnenie regulatívov a komunikácie OU.07a



SPRACOVATEĽ Ing.arch. Eleonóra Hejzlarová, autorizovaný architekt SKA, 1629 AA			
OBSTARÁVATEĽ Obec Žabokreky v zastúpení: Ing.arch. Eva Zaťková, OSO na obstarávanie ÚPP a ÚPD			
VÝKRES RIEŠENIA VEREJNÉHO DOPRAVNÉHO VYBAVENIA ÚZEMIA		Číslo výkresu 4	Číslo paré
HL.RIEŠITEĽ GRAFICKÉ SPRACOVANIE	Ing.Iveta Kolenčíková	Dátum 10/2023	Mierka 1 : 2 000

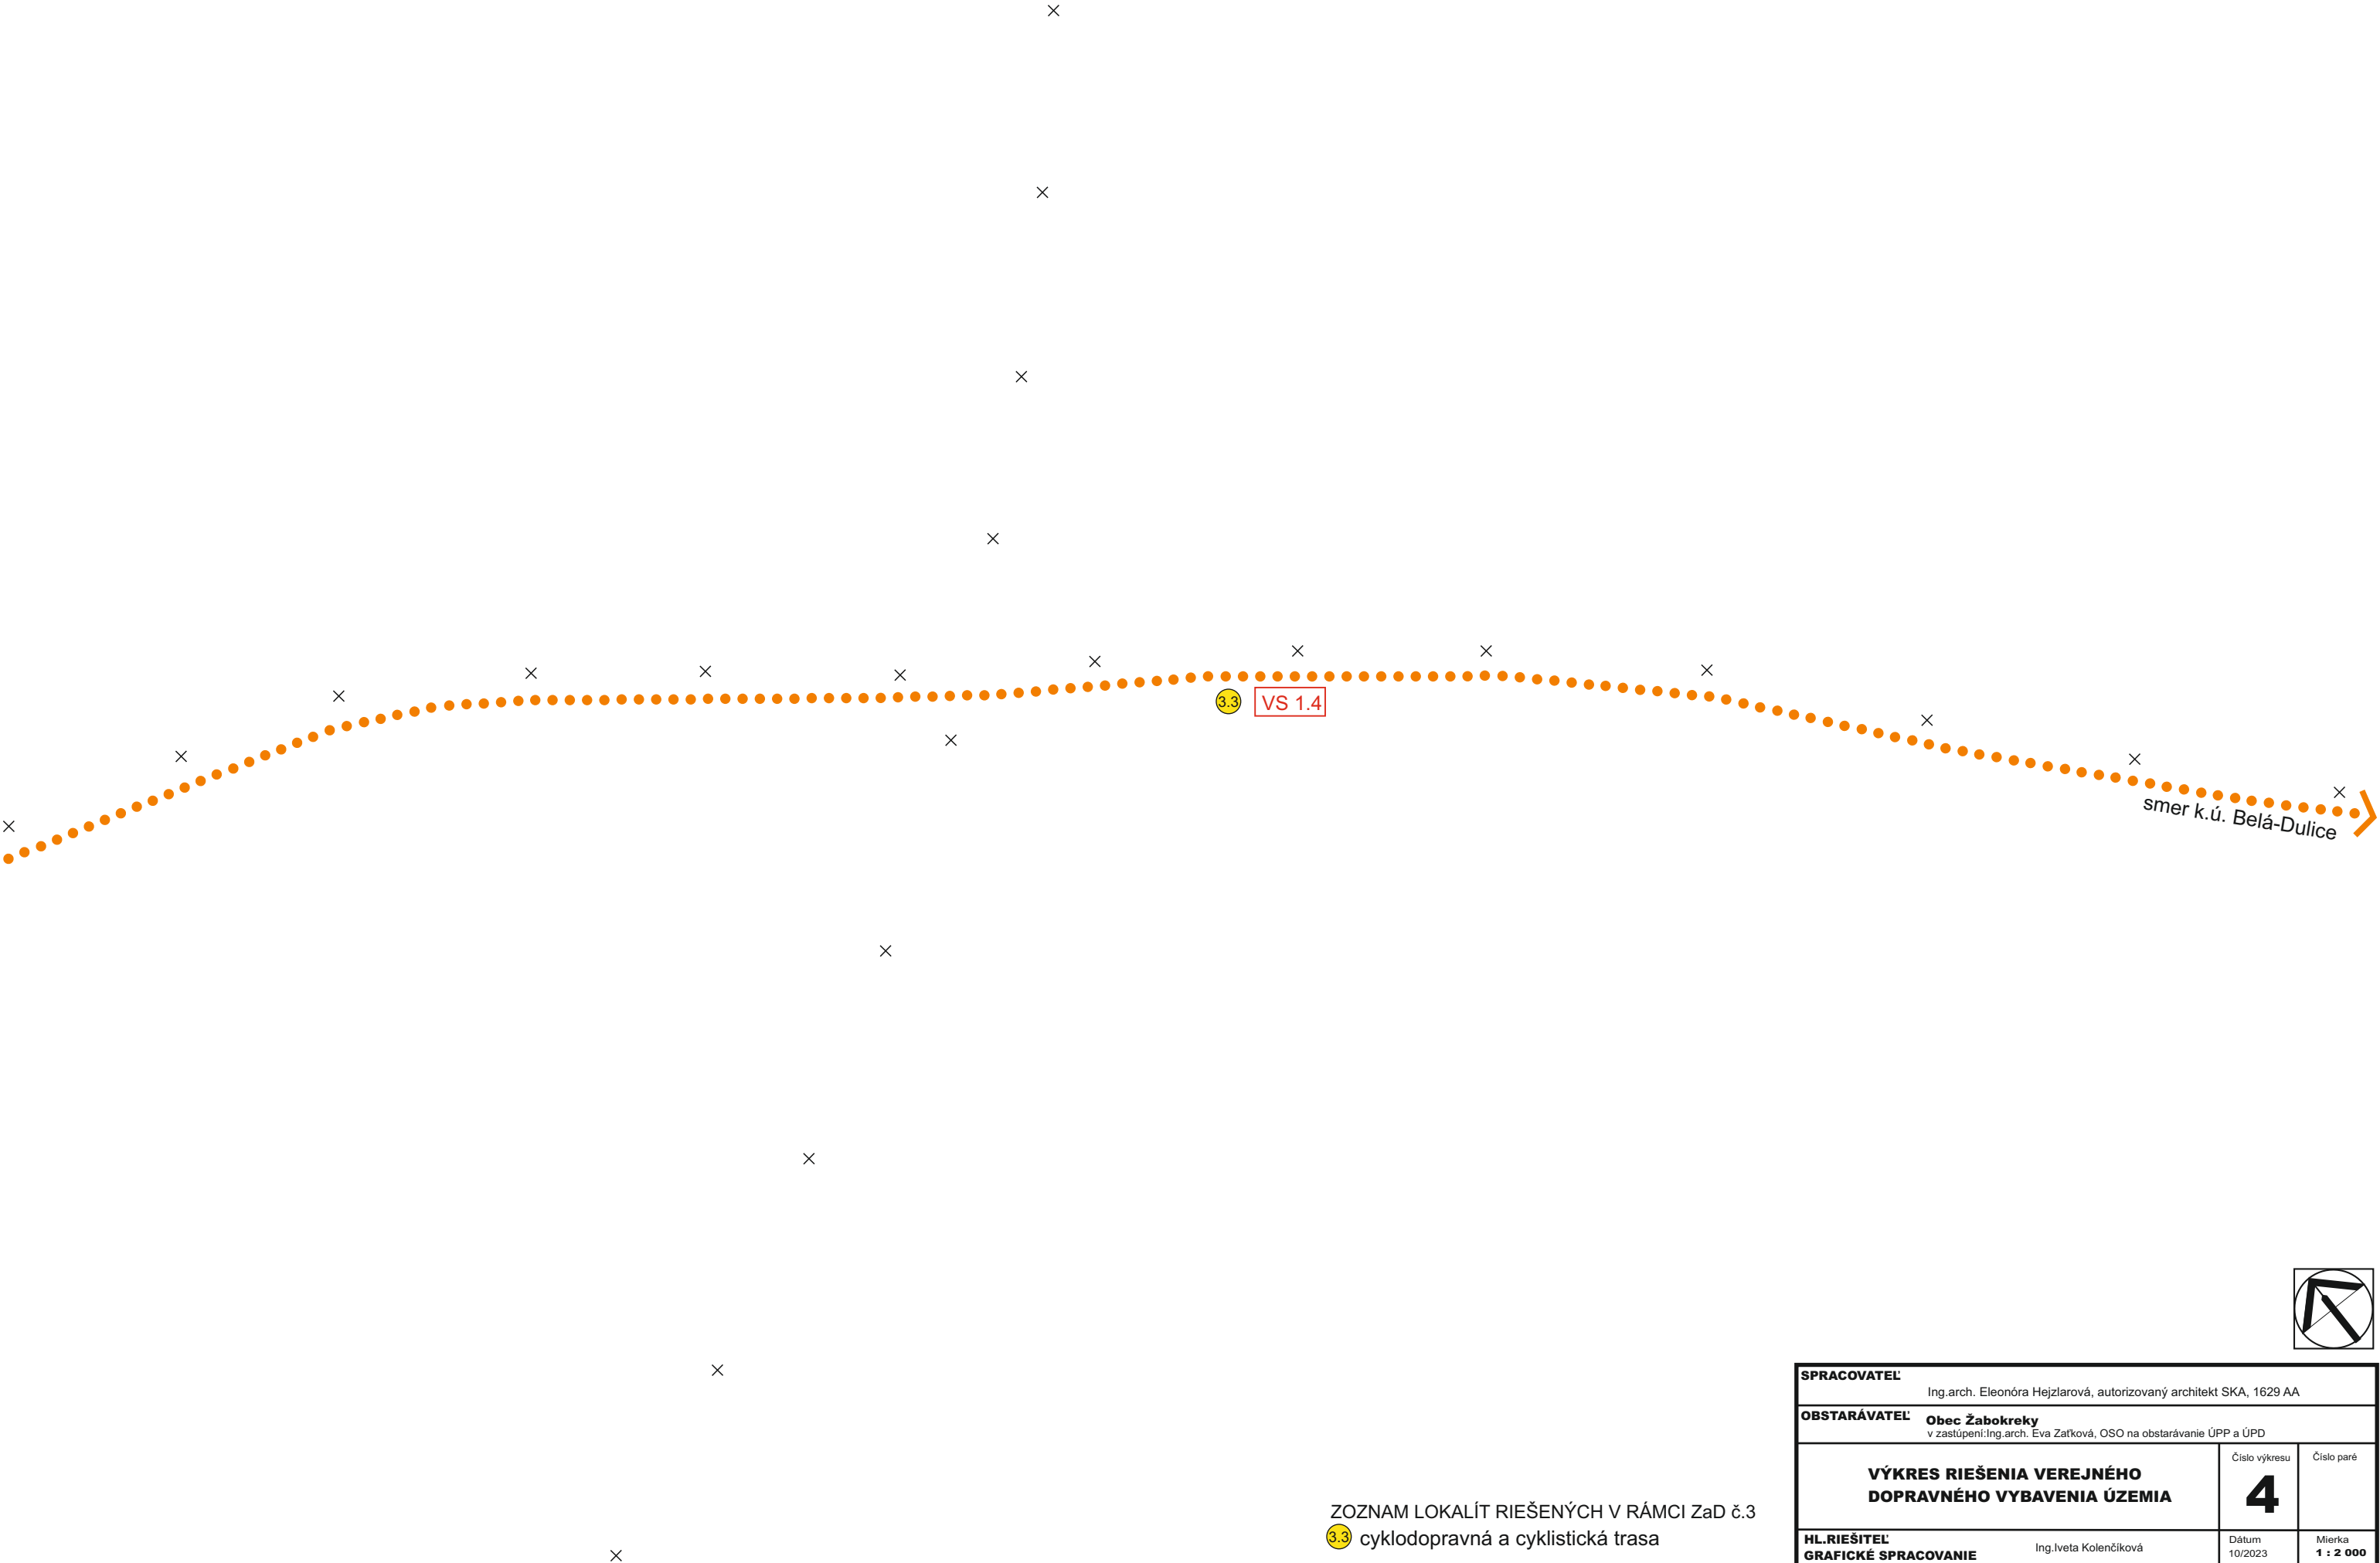

ZOZNAM LOKALÍT RIEŠENÝCH V RÁMCI ZaD č.3
3.3 cyklodopravná a cyklistická trasa

SPRACOVATEĽ Ing.arch. Eleonóra Hejzlarová, autorizovaný architekt SKA, 1629 AA			
OBSTARÁVATEĽ Obec Žabokreky v zastúpení: Ing.arch. Eva Zaťková, OSO na obstarávanie ÚPP a ÚPD			
VÝKRES RIEŠENIA VEREJNÉHO DOPRAVNÉHO VYBAVENIA ÚZEMIA		Číslo výkresu 4	Číslo paré
HL.RIEŠITEĽ GRAFICKÉ SPRACOVANIE Ing.Iveta Kolenčíková		Dátum 10/2023	Mierka 1 : 2 000

LEGENDA

STAV NÁVRH VÝHLAD

OBSLUŽNÁ KOMUNIKÁCIA C3 MO 6,00/30

ULICA K 36

OZNAČENIE ULÍC

CYKLOTRASA BELÁ DULICE - KOŠTANY NAD TURCOM č.8413

5. VEREJNOPROSPEŠNÉ STAVBY

VS 1.4

OZNAČENIE VEREJNOPROSPEŠNÝCH STAVIEB

×

JAVY NA ZRUŠENIE, NEPLATNÉ ÚDAJE

3.3

LOKALITY RIEŠENÉ V RÁMCI ZaD č.3

MIESTO DOPRAVNÉHO NAPOJENIA
NAVRHOVANÝCH LOKALÍT

C3 MO 6,00/30

KATEGÓRIA MIESTNEJ KOMUNIKÁCIE

VEREJNOPROSPEŠNÉ STAVBY
VS.1 PRE DOPRAVU

VS.1.4 VYBUDOVANIE CYKLISTICKÝCH TRÁS

OBRATISKO

CYKLOTRASA ŽABOKREKY - MARTIN

VYZNAČENIE SMERU KOMUNIKÁCIE



SPRACOVATEĽ			
Ing.arch. Eleonóra Hejzlarová, autorizovaný architekt SKA, 1629 AA			
OBSTARÁVATEĽ			
Obec Žabokreky v zastúpení: Ing.arch. Eva Zatková, OSO na obstarávanie ÚPP a ÚPD			
VÝKRES RIEŠENIA VEREJNÉHO DOPRAVNÉHO VYBAVENIA ÚZEMIA		Číslo výkresu	Číslo paré
		4	
HL.RIEŠITEĽ	Ing.Iveta Kolenčíková	Dátum	Mierka
GRAFICKÉ SPRACOVANIE	Dávid Sebastián Hejzlar	10/2023	1 : 2 000