



Výkres č.7

**VYHODNOTENIE DOSLEDKOV STAVEBNÝCH
ZÁMEROV A INÝCH NÁVRHOV NA
POĽNOHOSPODÁRSKEJ PODE**

M 1 : 2 000

ÚZEMNÝ PLÁN OBCE ŽABOKREKY ZMENY A DOPLNKY č.3

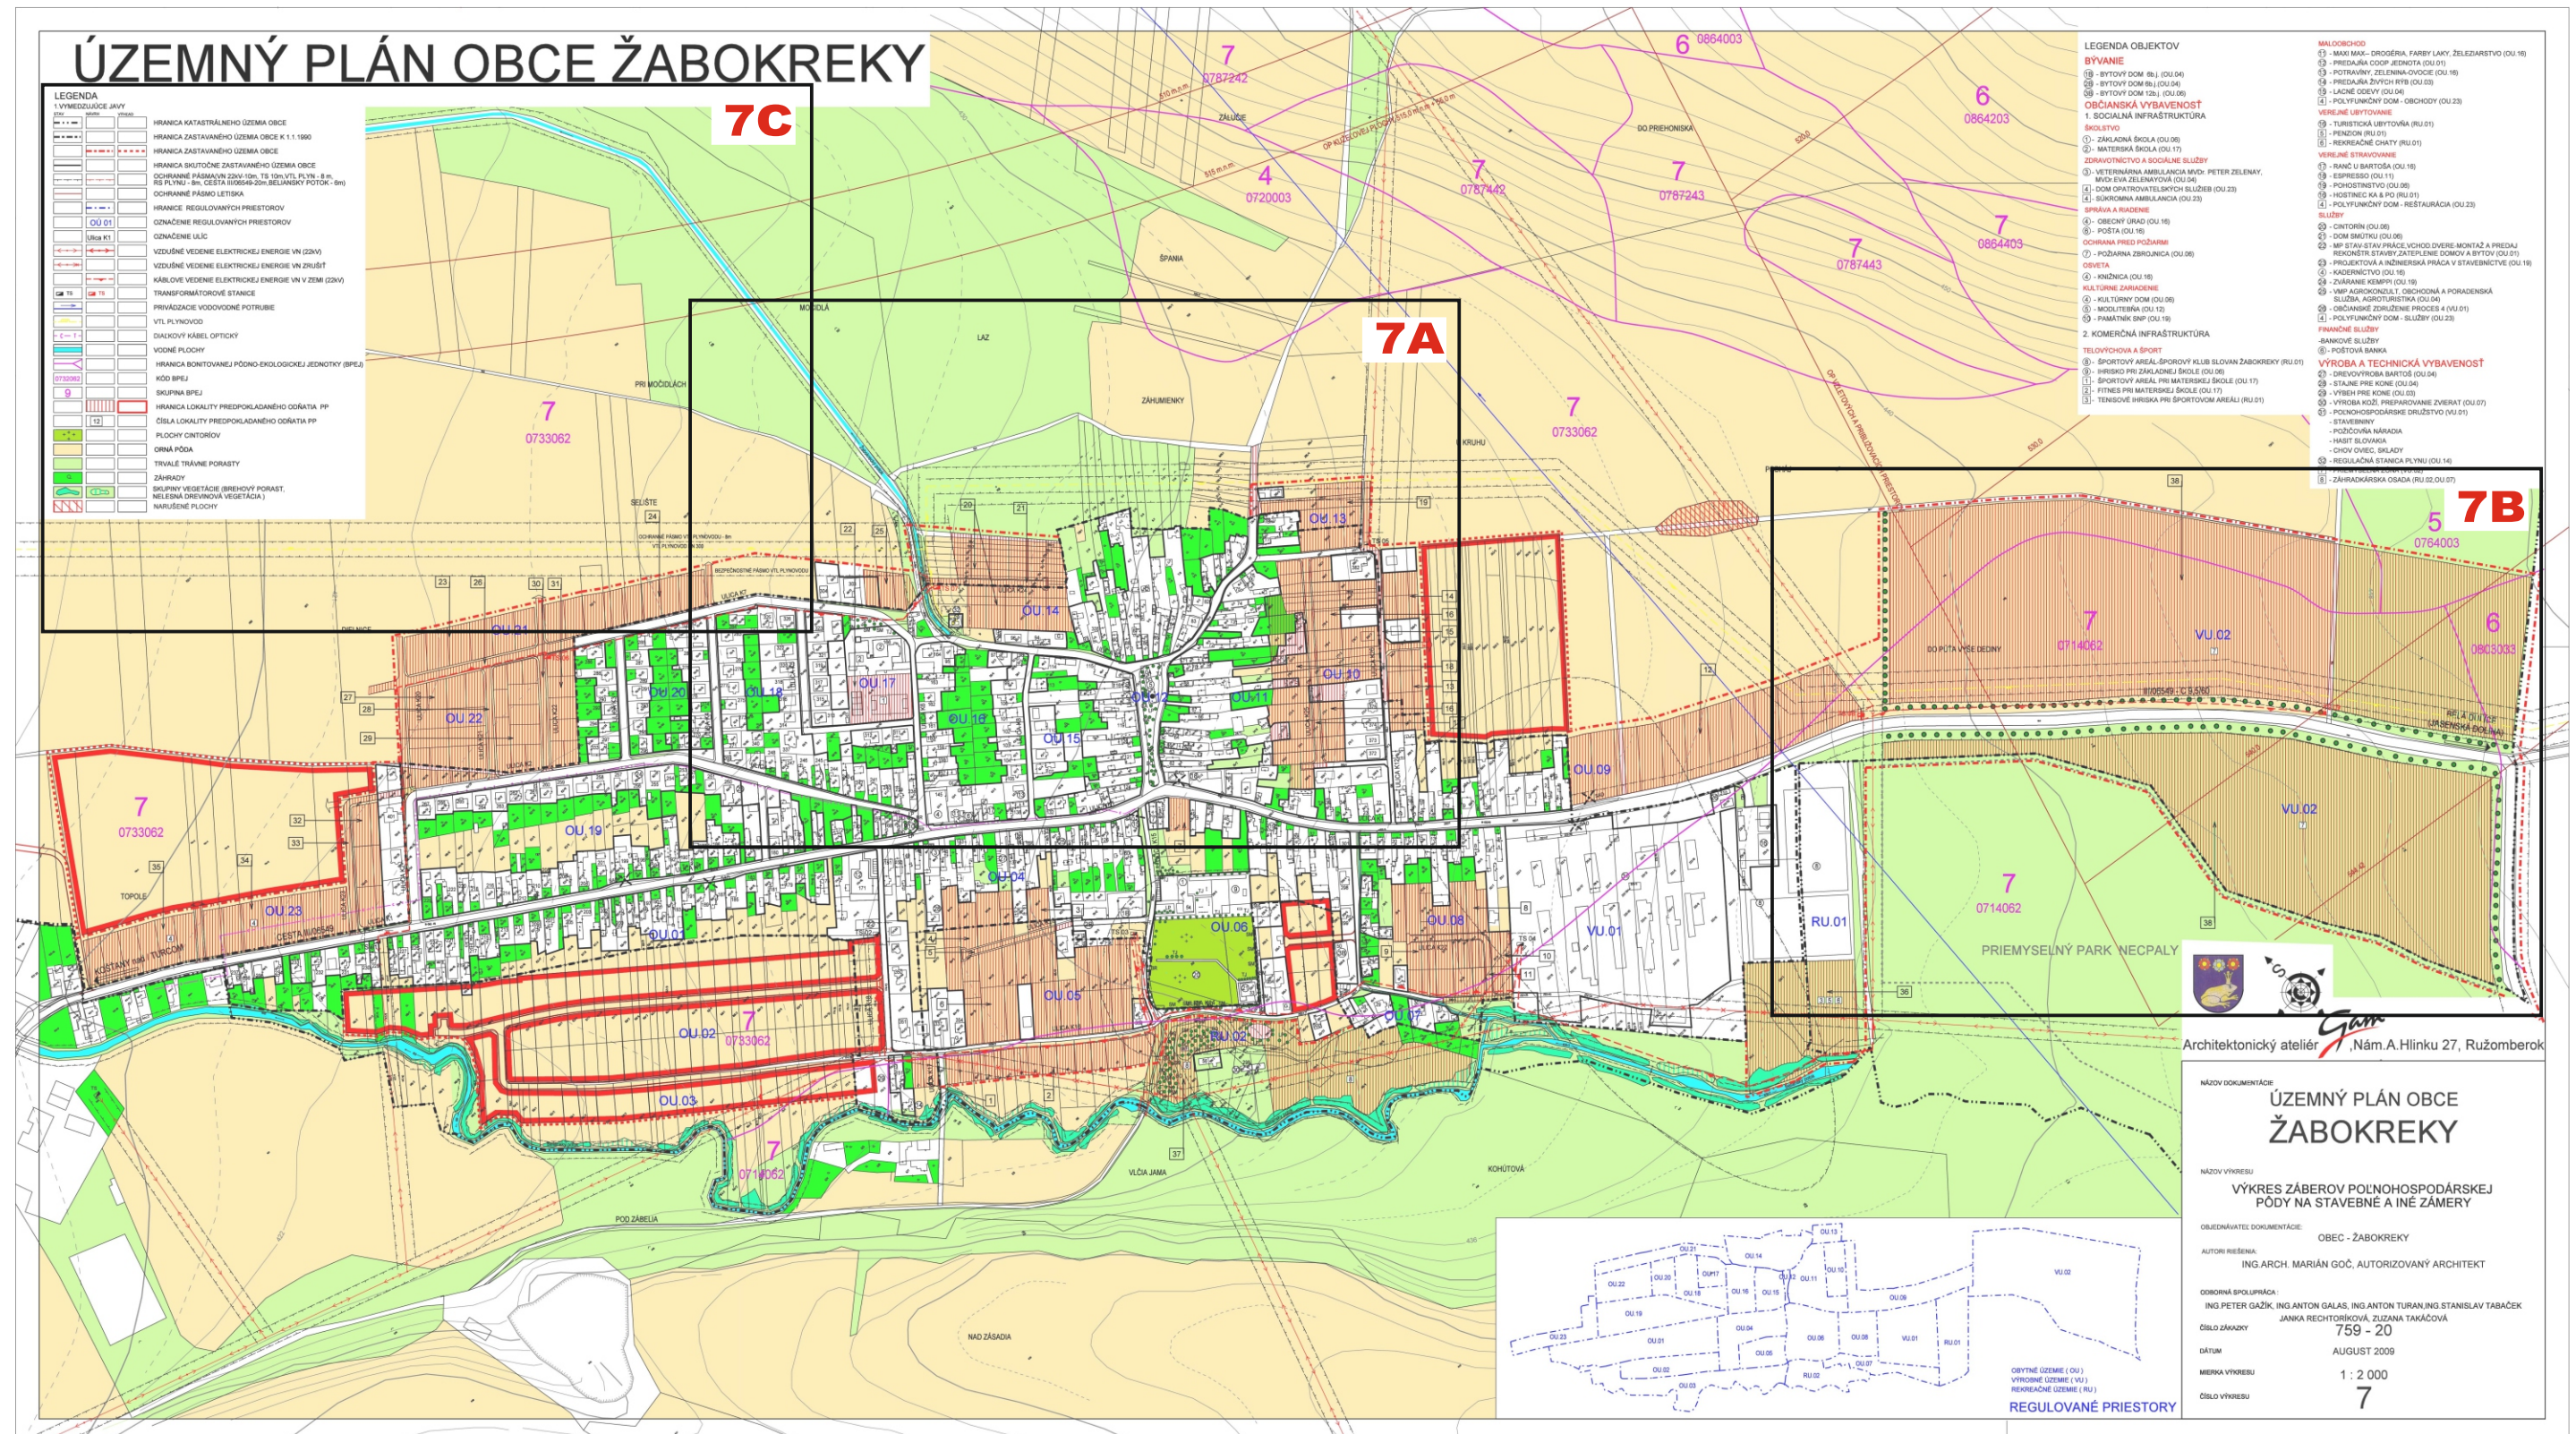

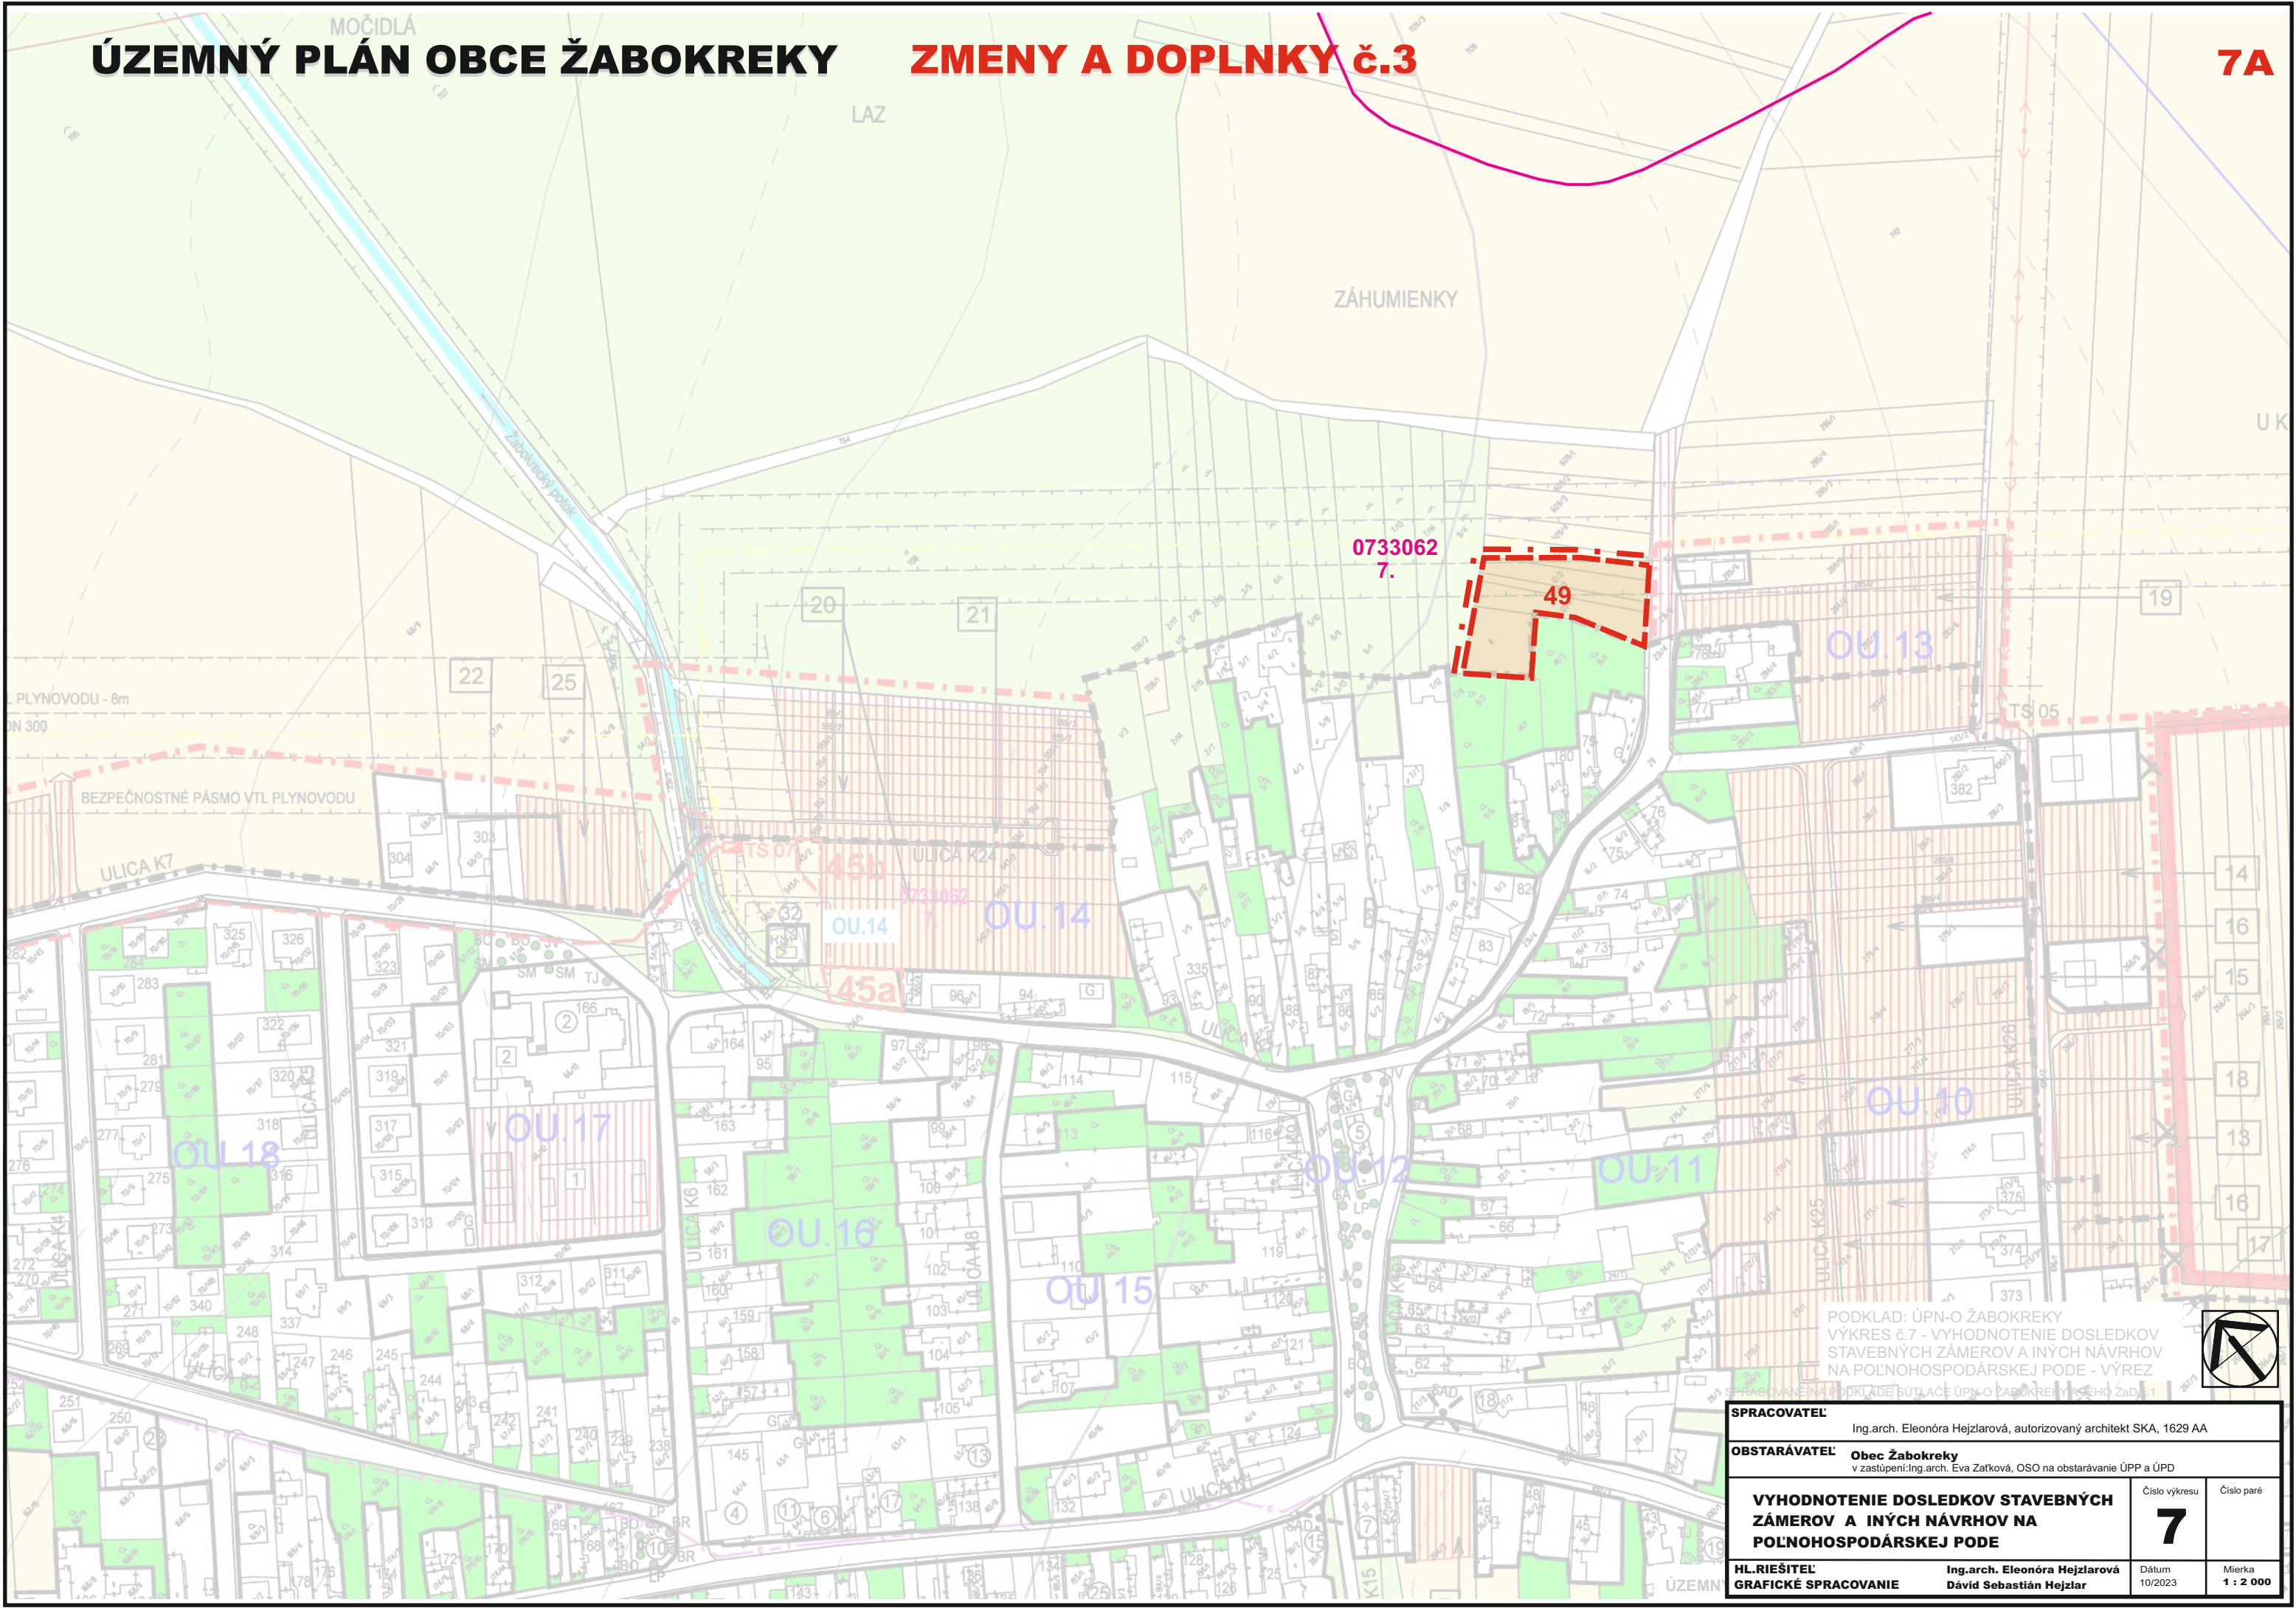


PODKLAD: ÚPN-O ŽABOKREKY
VÝKRES č.7 - VYHODNOTENIE DOSLEDKOV
STAVEBNÝCH ZÁMEROV A INÝCH NÁVRHOV
NA POĽNOHOSPODÁRSKEJ PODE - VÝREZ
SPRACOVANÉ NA PODKLADE SÚTLAČE ÚPN-O ŽABOKREKY A JEHO ŽADÁ 1



SPRACOVATEĽ		Ing.arch. Eleonóra Hejzlarová, autorizovaný architekt SKA, 1629 AA	
OBSTARÁVATEĽ		Obec Žabokreky v zastúpení: Ing.arch. Eva Zatková, OSO na obstarávanie ÚPP a ÚPD	
VYHODNOTENIE DOSLEDKOV STAVEBNÝCH ZÁMEROV A INÝCH NÁVRHOV NA POĽNOHOSPODÁRSKEJ PODE		Číslo výkresu	Číslo paré
		7	
HL.RIEŠITEĽ: GRAFICKÉ SPRACOVANIE		Ing.arch. Eleonóra Hejzlarová Dávid Sebastián Hejzlar	Dátum 10/2023
			Mierka 1 : 2 000

ÚZEMNÝ PLÁN OBCE ŽABOKREKY ZMENY A DOPLNKY č.3

7B

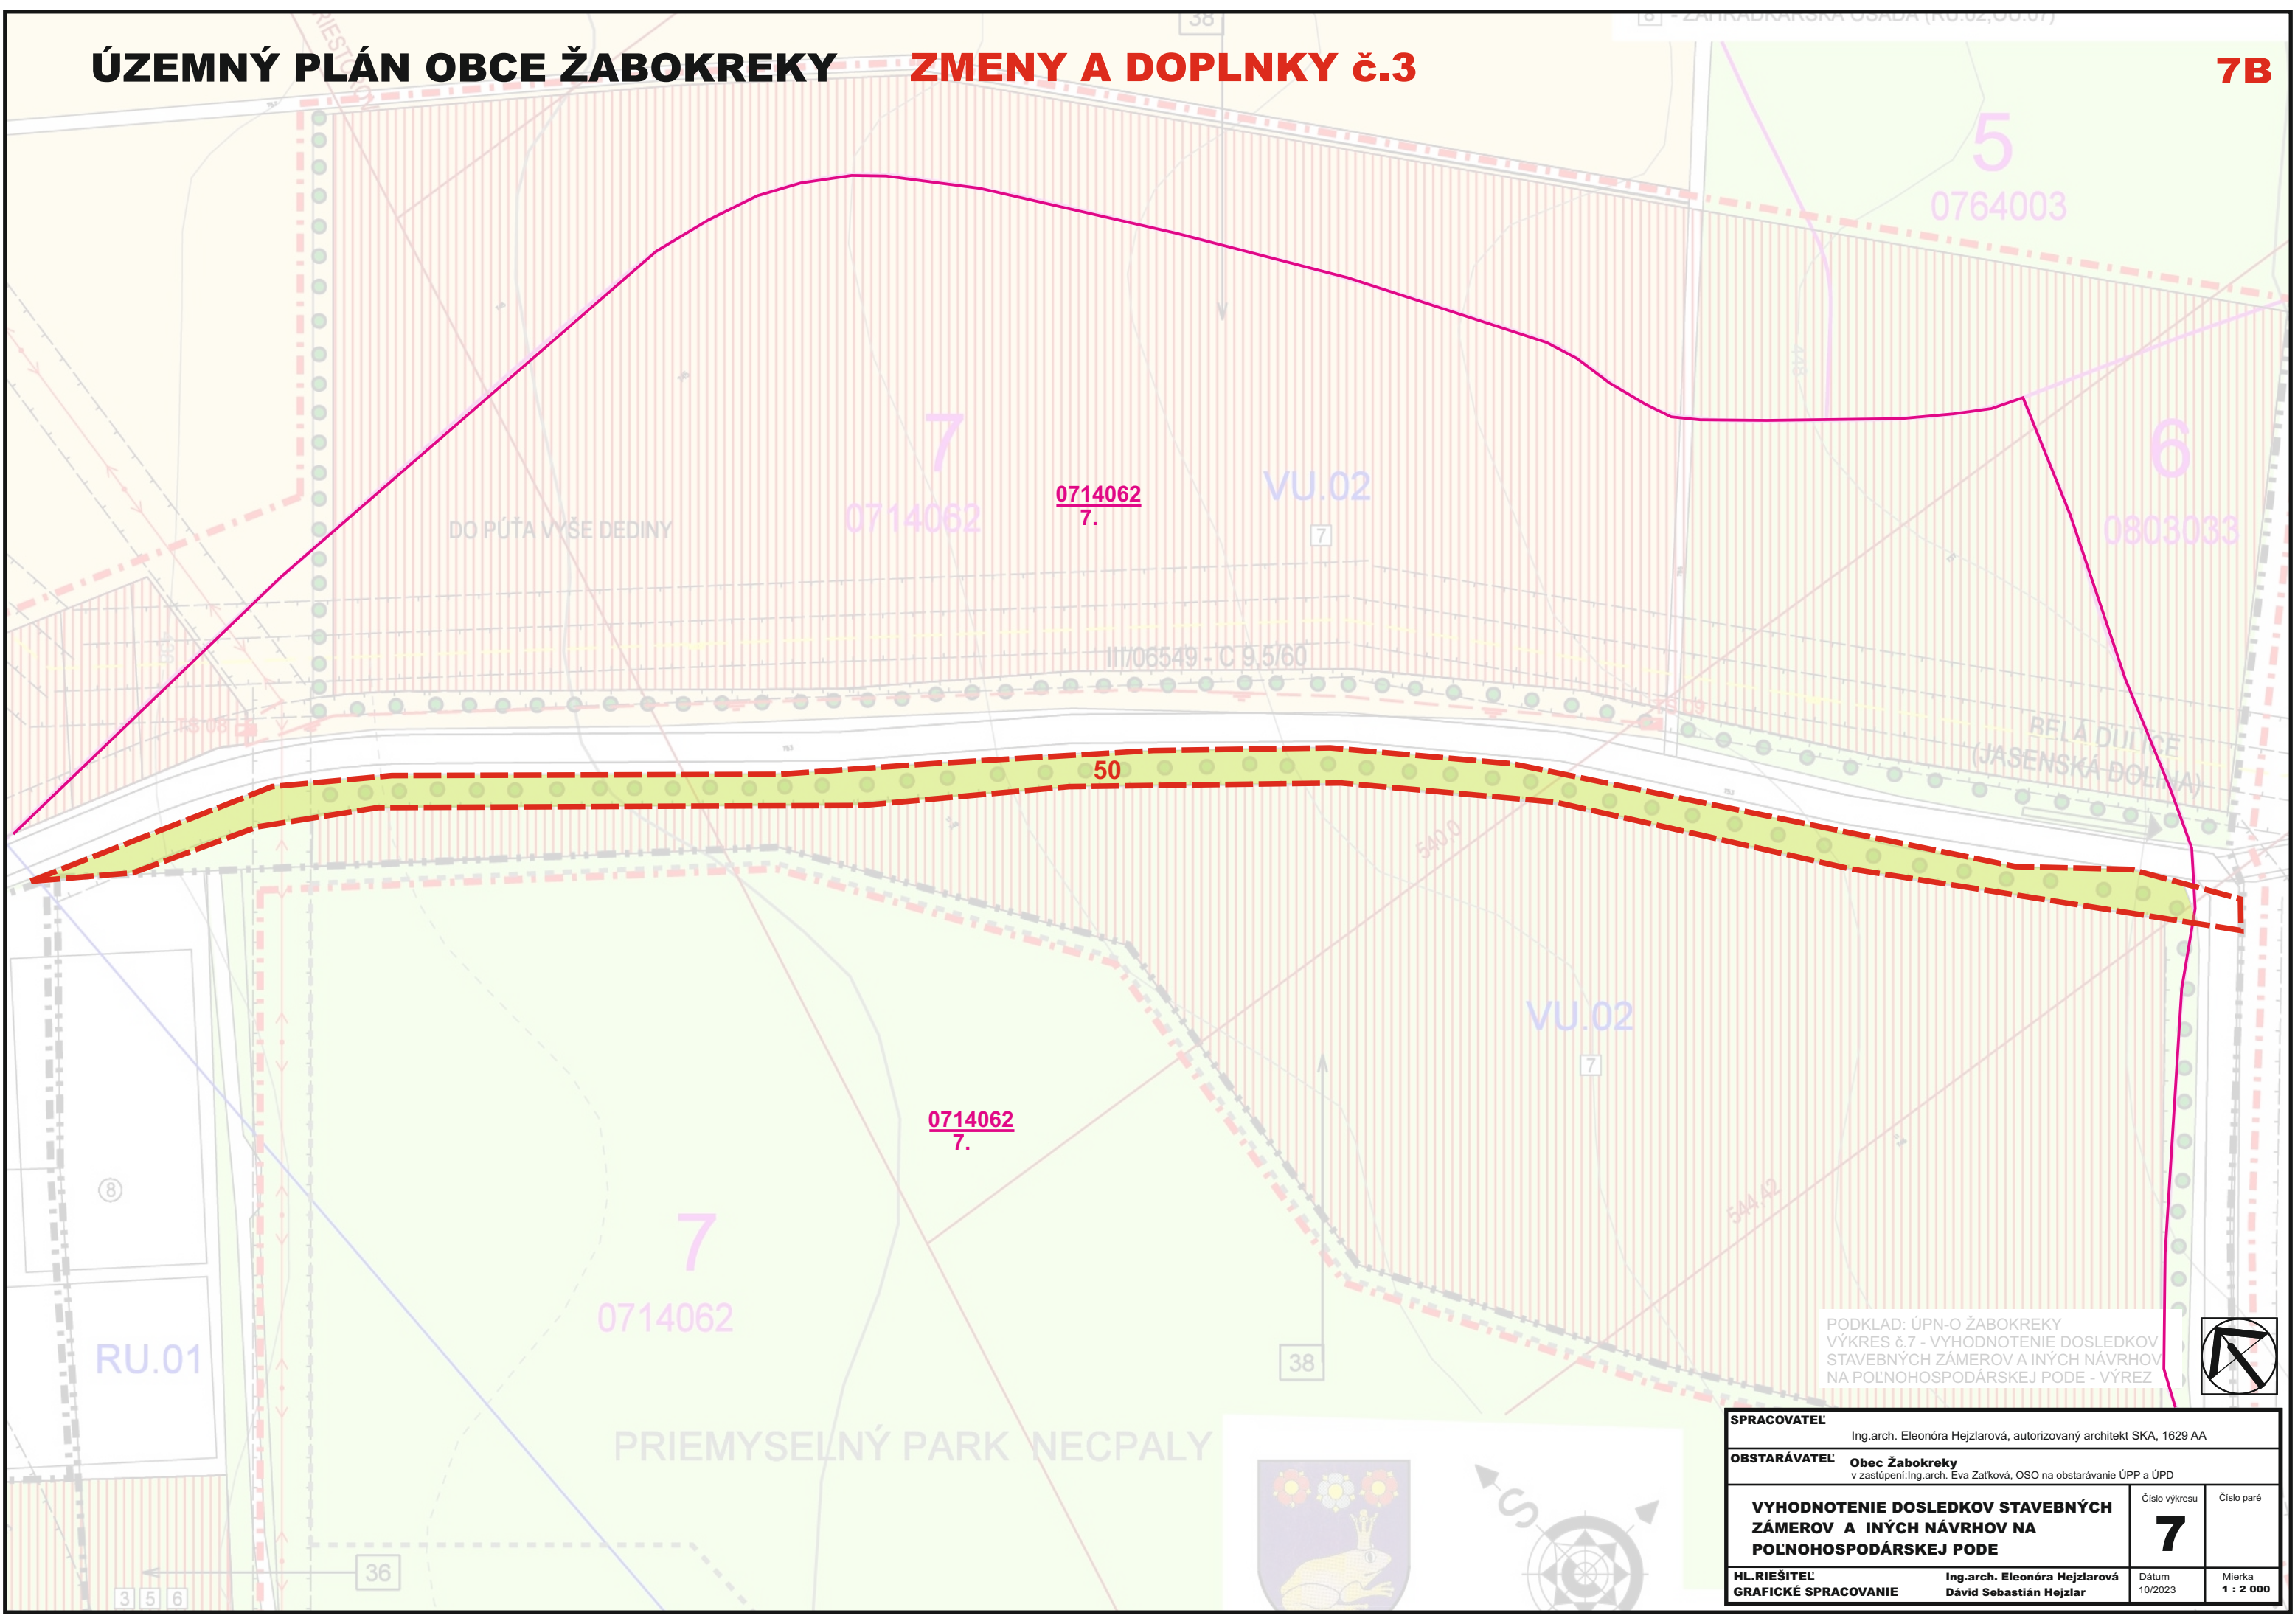


PODKLAD: ÚPN-O ŽABOKREKY
VÝKRES č.7 - VYHODNOTENIE DOSLEDKOV
STAVEBNÝCH ZÁMEROV A INÝCH NÁVRHOV
NA POĽNOHOSPODÁRSKEJ PODE - VÝREZ



SPRACOVATEĽ		Ing.arch. Eleonóra Hejzlarová, autorizovaný architekt SKA, 1629 AA	
OBSTARÁVATEĽ		Obec Žabokreky v zastúpení: Ing.arch. Eva Zatková, OSO na obstarávanie ÚPP a ÚPD	
VYHODNOTENIE DOSLEDKOV STAVEBNÝCH ZÁMEROV A INÝCH NÁVRHOV NA POĽNOHOSPODÁRSKEJ PODE		Číslo výkresu	Číslo paré
		7	
HL.RIEŠITEĽ		Dátum	Mierka
GRAFICKÉ SPRACOVANIE		Ing.arch. Eleonóra Hejzlarová Dávid Sebastián Hejzlar	10/2023 1 : 2 000

LEGENDA

STAV	NÁVRH	VÝHLAD	
			HRANICA KATASTRÁLNEHO ÚZEMIA TOROV
			HRANICA ZASTAVANÉHO ÚZEMIA OBCE K 1.1.1990
			HRANICA ZASTAVANÉHO ÚZEMIA OBCE
			HRANICA SKUTOČNE ZASTAVANÉHO ÚZEMIA OBCE
			OCHRANNÉ PÁSMA(VN 22kV-10m, TS 10m,VTL PLYN - 8 m, RS PLYNU - 8m, CESTA III/06549-20m,BELIANSKY POTOK - 6m)
			OCHRANNÉ PÁSMO LETISKA
			HRANICE REGULOVANÝCH PRIESTOROV
	OU.07a		OZNAČENIE REGULOVANÝCH PRIESTOROV
	Ulica K1		OZNAČENIE ULÍC
			VZDUŠNÉ VEDENIE ELEKTRICKEJ ENERGIE VN (22kV)
			VZDUŠNÉ VEDENIE ELEKTRICKEJ ENERGIE VN ZRUŠIŤ
			KÁBLOVE VEDENIE ELEKTRICKEJ ENERGIE VN V ZEMI (22kV)
	TS		TRANSFORMÁTOROVÉ STANICE
			PRIVÁDZACIE VODOVODNÉ POTRUBIE
			VTL PLYNOVOD
			DIAĽKOVÝ KÁBEL OPTICKÝ
			VODNÉ PLOCHY
			HRANICA BONITOVANEJ PÔDNO-EKOLOGICKEJ JEDNOTKY (BPEJ)
0714062			KÓD BPEJ
7.			SKUPINA BPEJ
			HRANICA PREDPOKLADANÉHO ODŇATIA PP
50			ČÍSLO LOKALITY PREDPOKLADANÉHO ODŇATIA PP
			PLOCHY CINTORIÓV
			ORNÁ PÔDA
			TRVALÝ TRÁVNÝ PORAST
			ZÁHRADY
			SKUPINY VEGETÁCIE (BREHOVÝ PORAST, NELESNÁ DREVINOVÁ VEGETÁCIA)
			NARUŠENÉ PLOCHY
0733062			KÓD BPEJ - OSOBITNE CHRÁNENÁ POĽNOHOSPODÁRSKA PÔDA
			JAVY NA ZRUŠENIE
			OP VŠETKÝCH DRUHOV
			HRANICA LOKALITY PREDPOKLADANÉHO ZRUŠENIA NAVRHOVANÉHO ZÁBERU -VRÁTENIE POĽNOHOSPODÁRSKEJ PODY

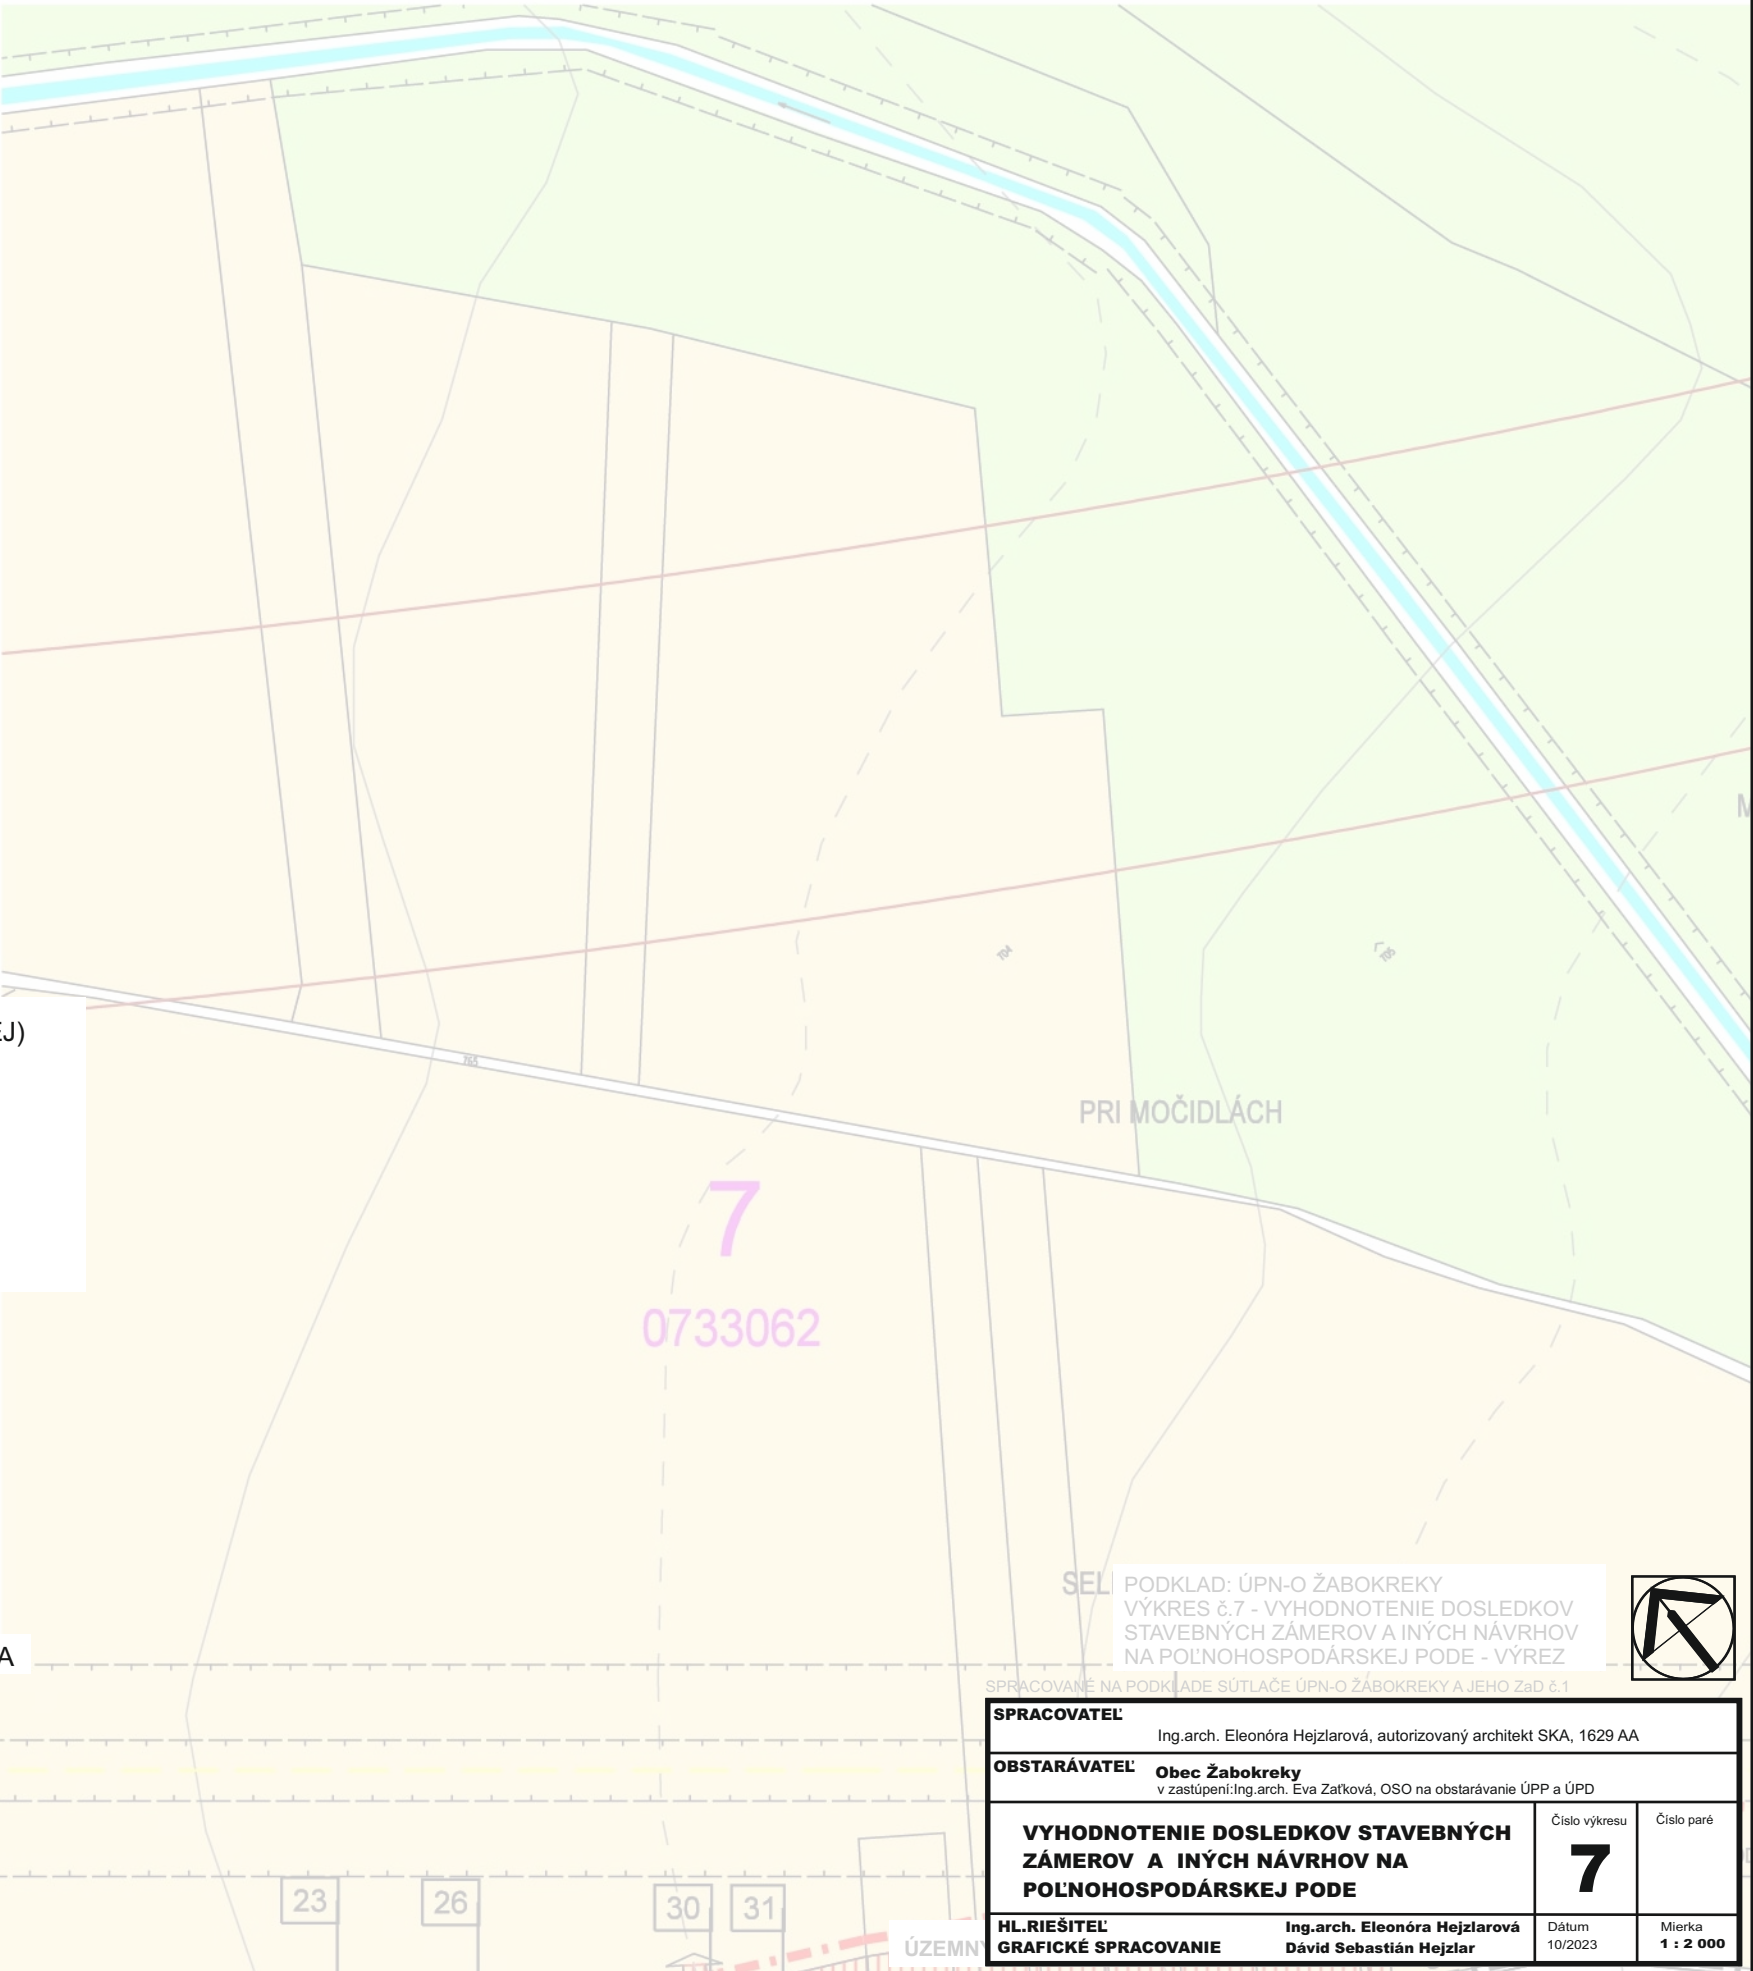

PODKLAD: ÚPN-O ŽABOKREKY
VÝKRES č.7 - VYHODNOTENIE DOSLEDKOV
STAVEBNÝCH ZÁMEROV A INÝCH NÁVRHOV
NA POĽNOHOSPODÁRSKEJ PODE - VÝREZ

SPRACOVANÉ NA PODKLADE SÚTLAČE ÚPN-O ŽABOKREKY A JEHO ZaD č.1

SPRACOVATEĽ

Ing.arch. Eleonóra Hejzlarová, autorizovaný architekt SKA, 1629 AA

OBSTARÁVATEĽ

Obec Žabokreky
v zastúpení: Ing.arch. Eva Zaťková, OSO na obstarávanie ÚPP a ÚPD

VYHODNOTENIE DOSLEDKOV STAVEBNÝCH
ZÁMEROV A INÝCH NÁVRHOV NA
POĽNOHOSPODÁRSKEJ PODE

Číslo výkresu
7
Číslo paré

HL.RIEŠITEĽ

Ing.arch. Eleonóra Hejzlarová
Dávid Sebastián Hejzlar

GRAFICKÉ SPRACOVANIE

Dátum
10/2023
Mierka
1 : 2 000