



POHĽAD JUHOVÝCHODNÝ

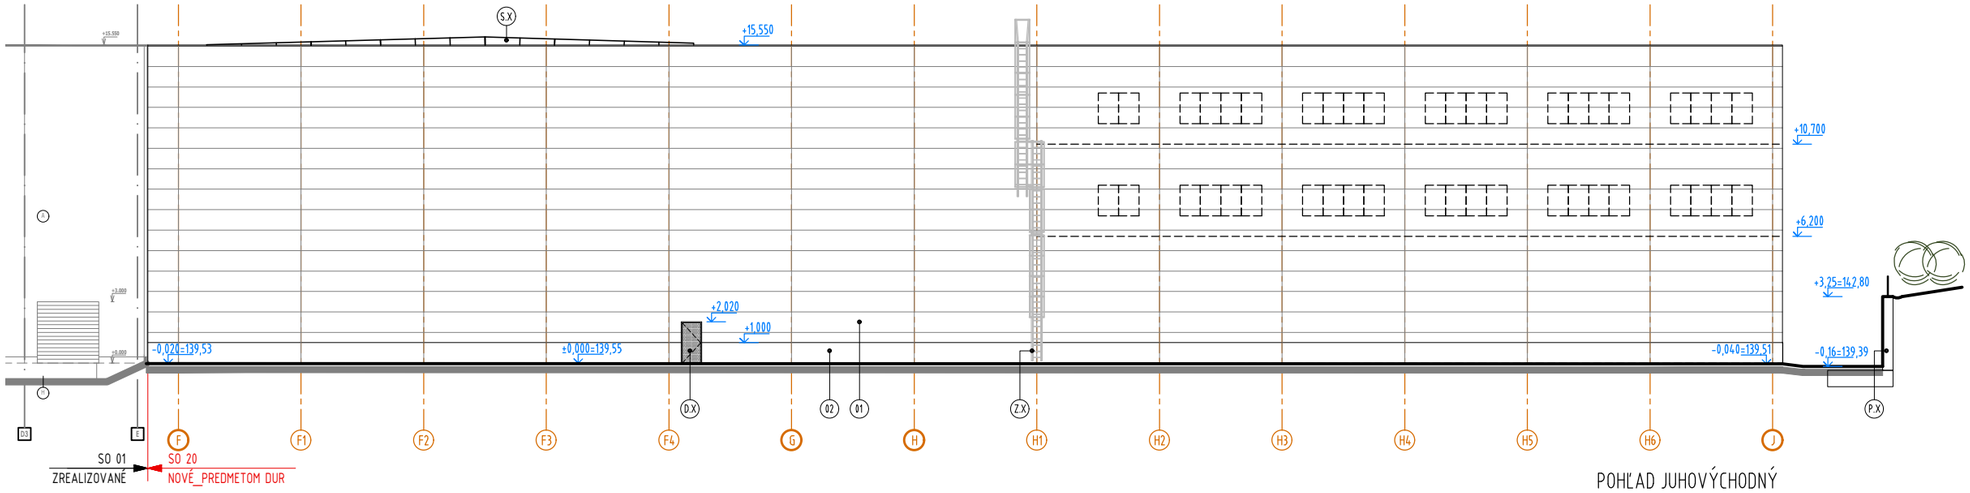

POHĽAD SEVEROZÁPADNÝ

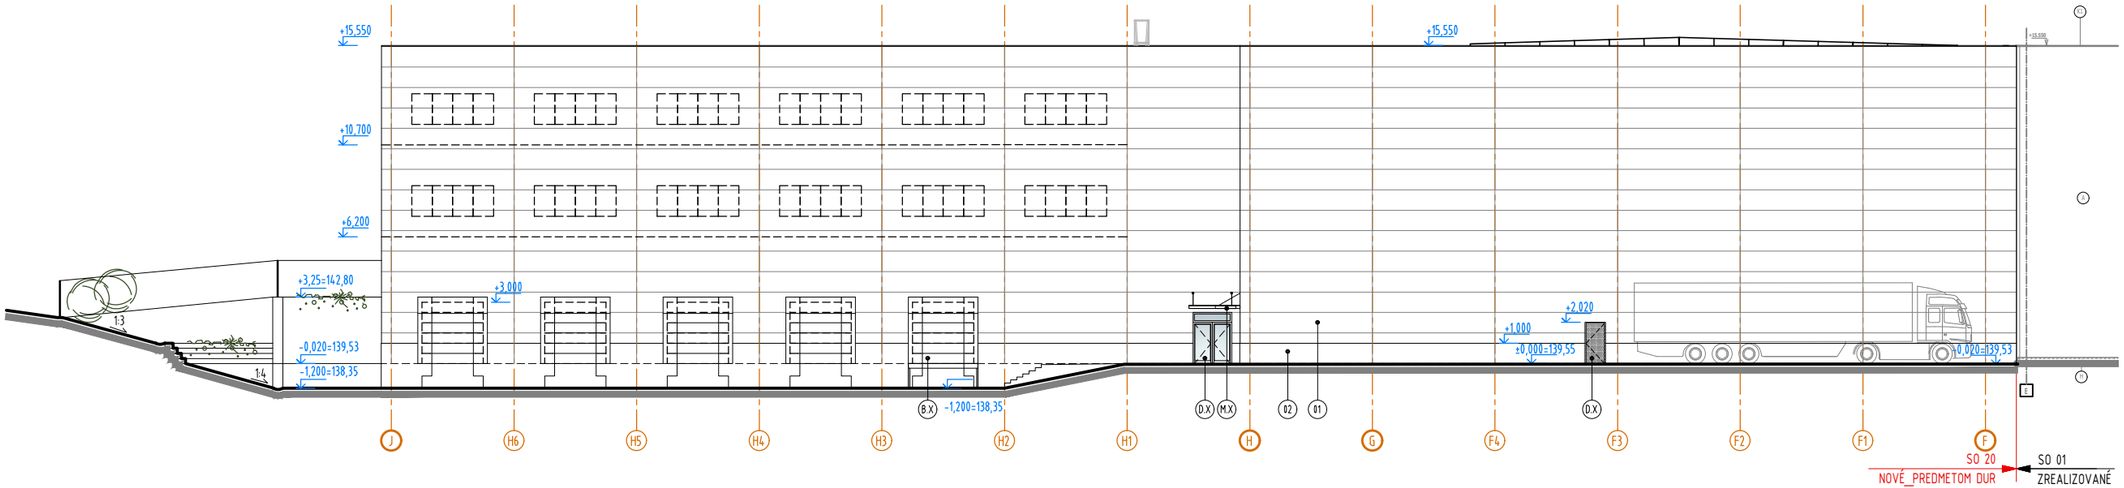

POHĽAD SEVEROVÝCHODNÝ

LEGENDA_JESTV. OBJEKT

- (A) FASÁDNÝ SENDVIČOVÝ PANEL 200 MM KINGSPAN, RAL 9002
- (H) EXTER. MOZAIKOVÁ OMIETKA (CERESIT CT77), TENKOVRSTVÁ, ŠEDÁ

LEGENDA_NAVRH. OBJEKT

- (01) FASÁDNÝ SENDVIČOVÝ PANEL S MINERÁL. VLÁKNOM 180 MM, RAL 9002 (TYP A FAREBNOSŤ SENDVIČA UPRESNIŤ V STUPNI DSP)
- (02) ZÁKLADOVÝ SKLADANÝ ŽELBET. NOSNÍK, POVRCH. ÚPRAVA - POHĽADOVÝ BETÓN, VNÚT. IZOLÁCIA _STYRODUR
- (B.X) SEKČNÁ ZATEPLENÁ BRÁNA S GUM. LÍMCOM A NAKLADACÍM MOSTÍKOM, RAL 7016_ANTRACIT (FAREBNOSŤ UPRESNIŤ PRI REALIZÁCII)
- (D.X) VÝPLŇ DVERNÉHO OTVORU NA FASÁDE, HLINÍKOVÁ, RAL 7016_ANTRACIT(FAREBNOSŤ A PRESKLENIE UPRESNIŤ V STUPNI DSP)
- (D.X) VÝPLŇ OKENNÉHO OTVORU NA FASÁDE, HLINÍKOVÁ, RAL 7016_ANTRACIT (FAREBNOSŤ UPRESNIŤ V STUPNI DSP)
- (M.X) PRESKLENÁ MARKÍZA V OCEĽ KONŠTRUKCII, RAL 7016 _ANTRACIT (FAREBNOSŤ UPRESNIŤ V STUPNI DSP)
- (Z.X) OCEĽOVÁ EXTER. KONŠTRUKCIA, PREVEDENIE_ŽIAROVO-ZINKOVANÁ
- (S.X) STREŠNÝ SVETLÍK PÁSOVÝ (TYP UPRESNIŤ V STUPNI DSP)
- (P.X) OPORNÝ BET. MÚR, POVRCH. ÚPRAVA POHĽADOVÝ BETÓN

TZMO SA
passion for innovation

NÁZOV A MIESTO STAVBY

Rozšírenie logisticko-administratívneho areálu TZMO Slovakia s.r.o., SENEC

GENERÁLNY PROJEKTANT:

REDE-PROJECT s.r.o., Koprivnická 9/G,
841 02 BRATISLAVA
tel. 0948210495, email: stolicny@rede.sk

STUPEŇ:
ŠTÚDIA

DÁTUM:	FORMÁTY:	MIERKA:
09/10/2023	2xA4	1:300

VÝKRES:

04 POHĽADY

PRÍLOHA Č. 5

DESIGNED BY
REDE Real Estate Development
REDE-PROJECT s.r.o.,
Koprivnická 9/G,
841 02 BRATISLAVA

This architectural design is the intellectual property of REDE-PROJECT s.r.o. and is protected under copyright law. Any reproduction, copying or disclosure to third parties other than those to whom this proposal is addressed constitutes an infringement of copyright and may be subject to litigation.