




ZADNÝ VÝCHODNÝ POHĽAD

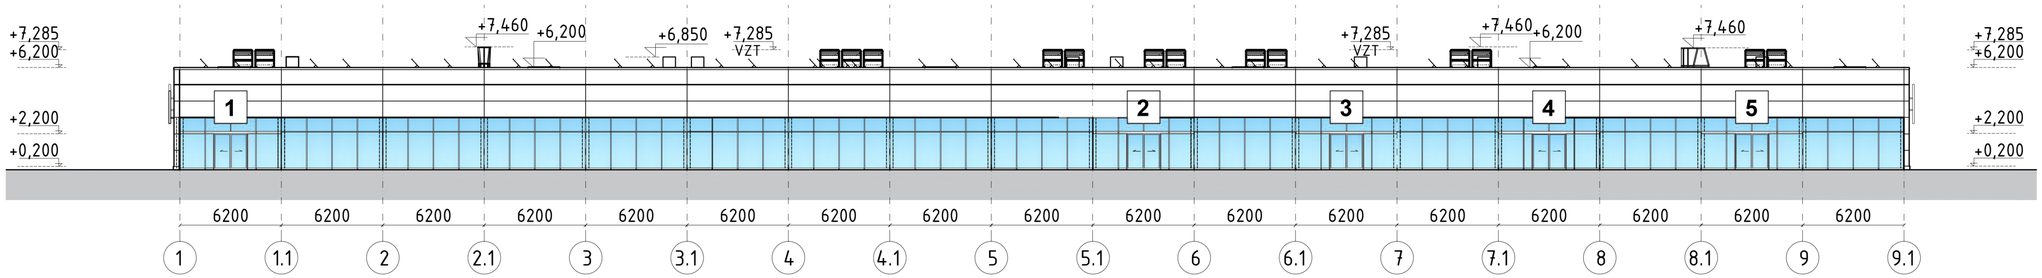

ČELNÝ ZÁPADNÝ POHĽAD

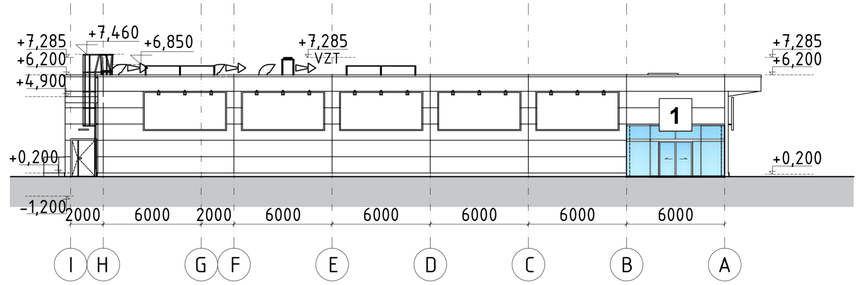

BOČNÝ SEVERNÝ POHĽAD

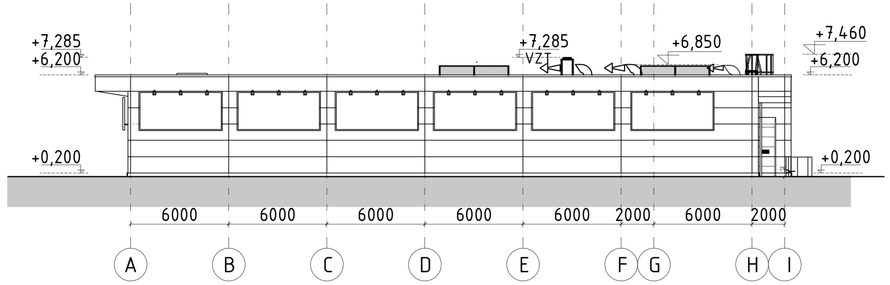

BOČNÝ JUŽNÝ POHĽAD

LEGENDA

- OBCHODNÉ CENTRUM - ZELENÁ FASÁDA
- VZDUCHOTECHNICKÉ JEDNOTKY NA STRECHE
- FOTOVOLTIKA NA STRECHE
- VZDUCHOTECHNICKÉ VÝUSTKY

M 1:250
31.10.2023

Príloha 3c Obchodné centrum – pohľady

(spracované podľa: Zóna Centrum – Chorvátsky Grob, Polyfunkčná zóna Prameň, Obchodné centrum, objekt Rýchleho občerstvenia (Fastfood) a Nekomerčná polyfunkcia (Škorupa a kol., 2023))

1 : 250