


ÚPN OBCE NITRIANSKA STREDA

ZMENY A DOPLNKY č.1

ARCHITEKTONICKÝ ATELIÉR

neutra

OZN. LOKALITY	VÝMERA V ha	HLAVNÁ FUNKCIA V ZMYSLE PLATNÉHO ÚPD	NAVRHOVANÁ HLAVNÁ FUNKCIA V ZMYSLE DOPLNKU č. 1	ÚČEL NAVRHOVANÝCH DOPLNKOV
1 1 ZaD1	0,5767	POZEMKY A OBJEKTY S FUNKCIOU POĽNOHOSPODÁRSKEJ VÝROBY ZBERNÝ DVOR	ZBERNÝ DVOR	ZMENA FUNKČNÉHO VYUŽITIA ÚZEMIA
2 2 ZaD1	0,1874	POZEMKY A OBJEKTY S FUNKCIOU ŠPORTU A REKREÁCIE	POZEMKY A OBJEKTY S FUNKCIOU BYVANIA - IBV	ZMENA FUNKČNÉHO VYUŽITIA ÚZEMIA
3 3 ZaD1	0,3530	POZEMKY A OBJEKTY S FUNKCIOU BYVANIA - IBV, ZELEŇ ZÁHRAD	POZEMKY A OBJEKTY S FUNKCIOU BYVANIA - IBV, ZELEŇ ZÁHRAD, MIESTNA KOMUNIKÁCIA	ZMENA FUNKČNÉHO VYUŽITIA ÚZEMIA ZMENA ORGANIZÁCIE ÚZEMIA
4 4 ZaD1	0,0320	ZELEŇ ZÁHRAD	PLOCHY A OBJEKTY S FUNKCIOU BYVANIA - IBV	ZMENA FUNKČNÉHO VYUŽITIA ÚZEMIA
5 5 ZaD1	0,5206	ORNÁ PÔDA, ORECHOVÝ SAD ÚČELOVÁ KOMUNIKÁCIA	PLOCHY A OBJEKTY S FUNKCIOU BYVANIA - IBV MIESTNA KOMUNIKÁCIA	ZMENA FUNKČNÉHO VYUŽITIA ÚZEMIA
6 6 ZaD1	0,7010	ORNÁ PÔDA, ÚČELOVÁ KOMUNIKÁCIA ÚZEMNÁ REZERVA PRE SUCHÝ POLDER	PLOCHY A OBJEKTY SO ZMIEŠANÝMI FUNKCIAMI PLOCHY STATICKEJ AUTOMOBILOVEJ DOPRAVY MIESTNA KOMUNIKÁCIA	ZMENA FUNKČNÉHO VYUŽITIA ÚZEMIA ZMENA ORGANIZÁCIE ÚZEMIA
7 7 ZaD1	0,0977	NÁDVORIE IBV, ZELEŇ ZÁHRAD	POZEMKY A OBJEKTY S FUNKCIOU BYVANIA - IBV, ZELEŇ ZÁHRAD MIESTNA KOMUNIKÁCIA	ZMENA FUNKČNÉHO VYUŽITIA ÚZEMIA ZMENA ORGANIZÁCIE ÚZEMIA
8.1 8.1 ZaD1	1,1509	ORNÁ PÔDA	VČELNICA	ZMENA FUNKČNÉHO VYUŽITIA ÚZEMIA
8.2 8.2 ZaD1	1,4393	ORNÁ PÔDA	VČELNICA	ZMENA FUNKČNÉHO VYUŽITIA ÚZEMIA

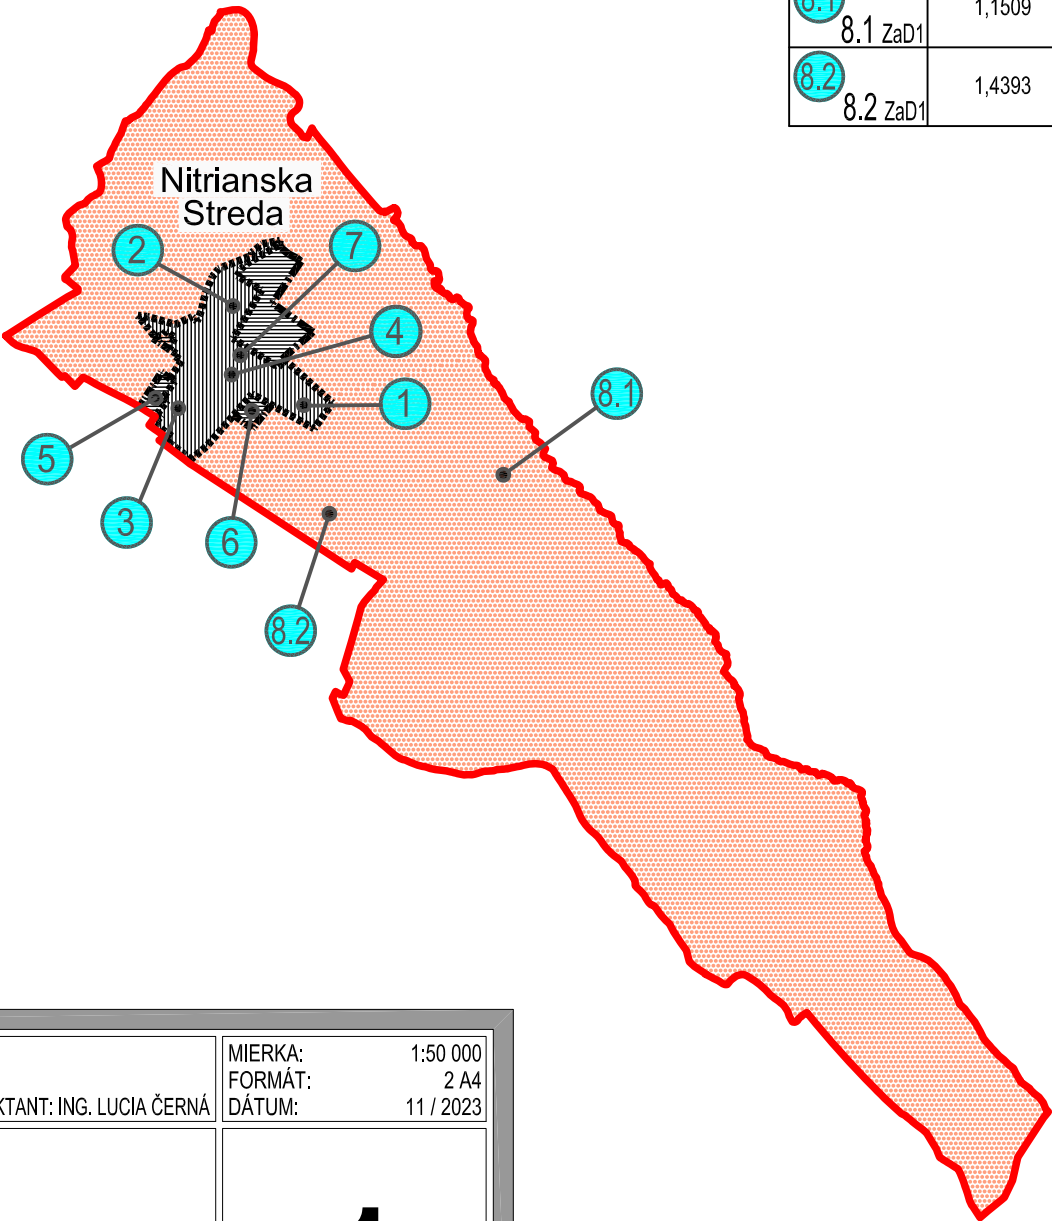

LEGENDA ZaD1

- KATASTRÁLNA HRANICA
- KATASTRÁLNE ÚZEMIE
- HRANICA ZASTAVANÉHO ÚZEMIA OBCE NITRIANSKA STREDA
- ZASTAVANÉ ÚZEMIE OBCE
- 1

OZNAČENIE LOKALITY RIEŠENEJ V RÁMCI ZaD1

OBJEDNÁVATEĽ: OBEC NITRIANSKA STREDA, OKRES TOPOLČANY

SPRACOVATEĽ: NEUTRA - ARCHITEKTONICKÝ ATELIÉR, FARSKÁ 1, 949 01 NITRA

ZODP. PROJEKTANT: ING. ARCH. PETER MIZIA

MIERKA: 1:50 000

FORMÁT: 2 A4

DÁTUM: 11 / 2023

PROJEKTANT: ING. LUCIA ČERNÁ

1

NÁZOV VÝKRESU:

ŠIRŠIE VZŤAHY