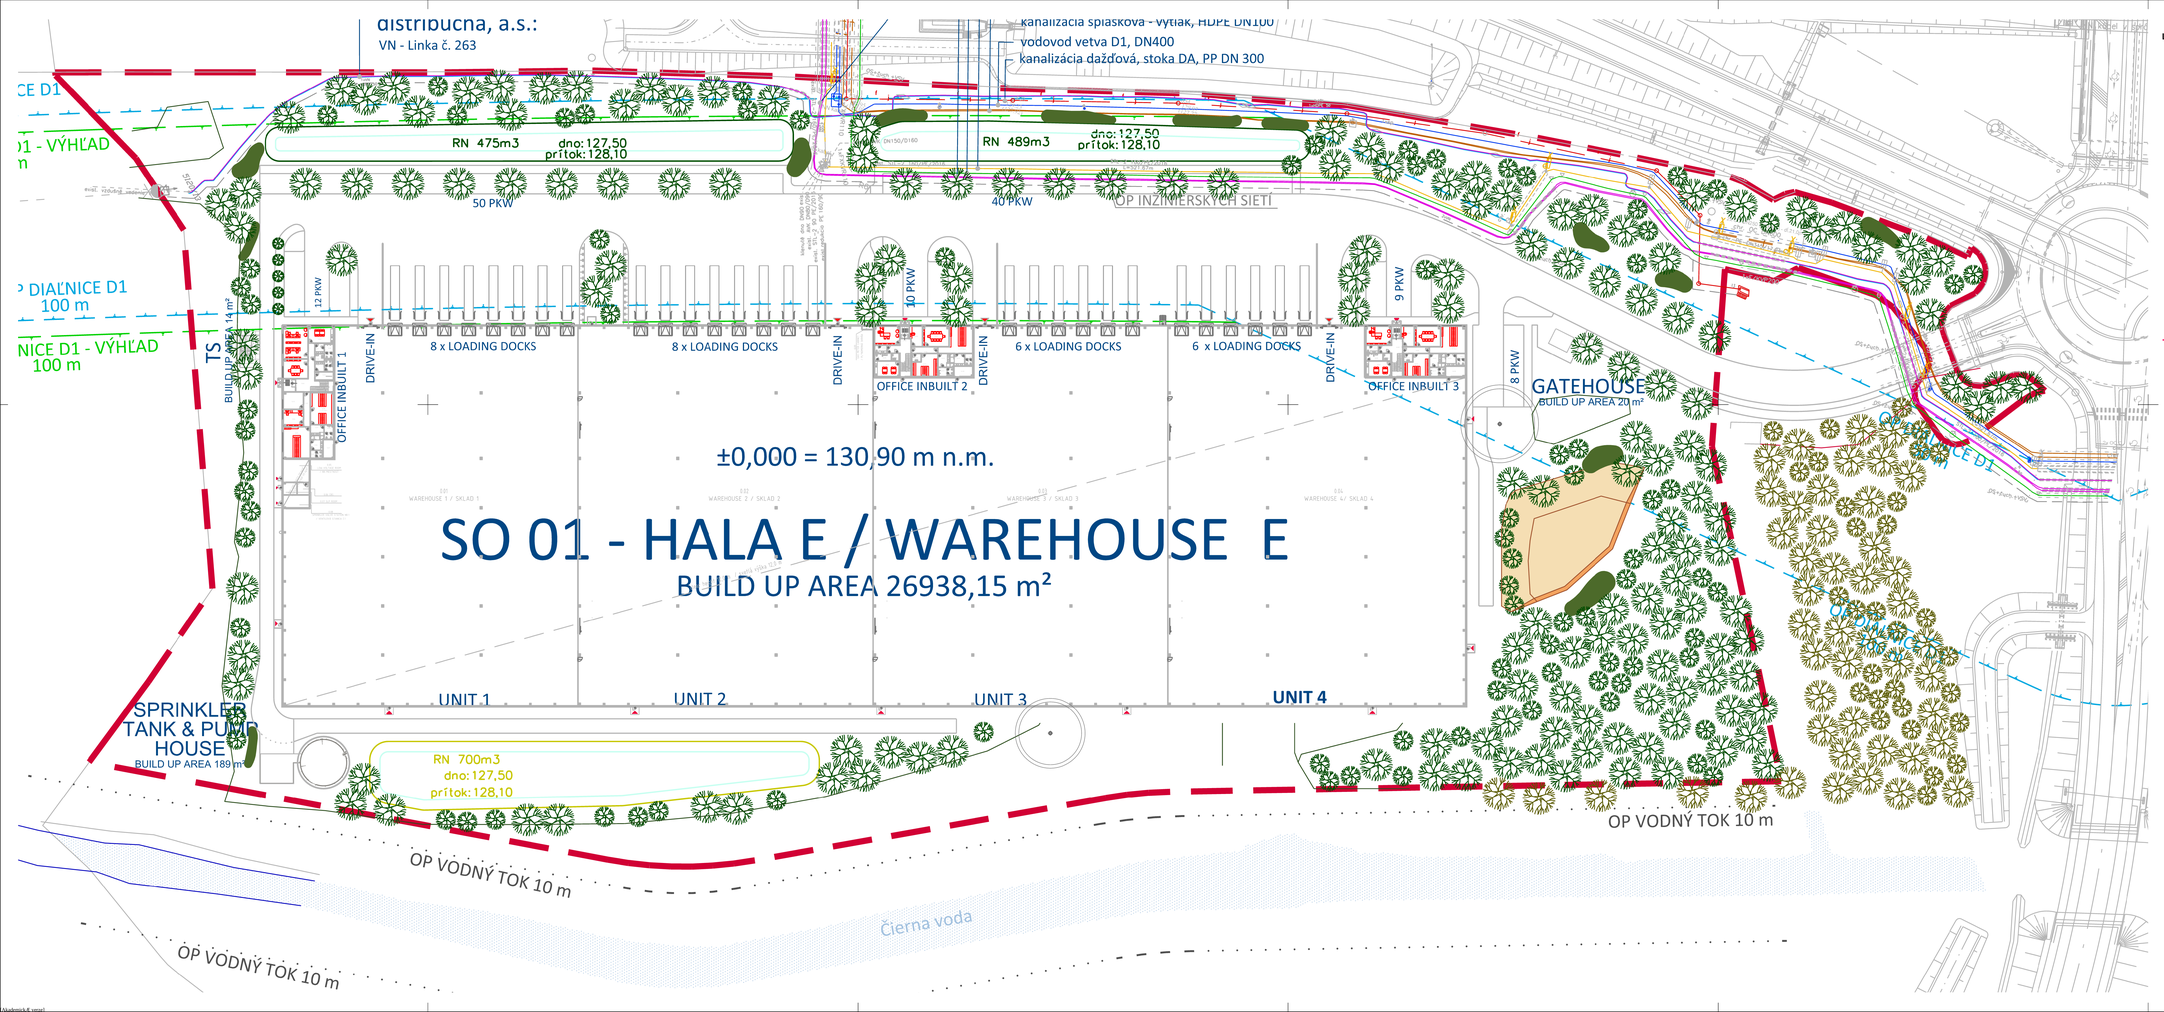

LEGENDA:

listnaté stromy navrhnuté na pozemkoch vo vlastníctve VGP Park Bratislava 2 a.s.

listnaté stromy navrhnuté na pozemkoch vo vlastníctve ostatných vlastníkov uvedených v TS

Náhradné výsadby za dreviny určené na výrub:

V sortimente náhradných výsadieb listnatých stromov s obvodom 12/14cm sú pre RPD odporúčané druhy:

s priemerom koruny v dospelosti 8-12m:
Acer campestre, Acer platanoides, Acer pseudoplatanus, Carpinus betulus, Cerasus avium, Fraxinus excelsior, Quercus robur, Tilia platyphyllos,...

s priemerom koruny v dospelosti 6-8m:
Acer campestre 'Red Shine' , Acer campestre 'Elsrijk' , Alnus glutinosa, Betula pendula, Corylus columa, Fraxinus x angustifolia, Malus sylvestris, Morus alba...

s priemerom koruny v dospelosti 3-4m:
Amelanchier arborea 'Robin Hill' , Crataegus monogyna, Fraxinus ornus, Prunus x hillieri 'Spire' , Padus avium, Pyrus communis 'Beech Hill' , Sorbus aria, Sorbus aucuparia, ...

stĺpovitý habitus, s priemerom koruny v dospelosti 3-4m:
Acer platanoides 'Columnare' , Carpinus betulus 'Fastigiata'

V sortimente náhradných výsadieb krov vo veľkosti 80/100cm sú pre RPD odporúčané druhy:

Acer tataricum, Corylus avellana, Cerasus mahaleb, Cornus mas, Cornus sanquinea, Euonymus europaeus, Ligustrum vulgare, Prunus spinosa, Rosa canina, Pyrus pyraster, Sambucus nigra,...

hranice riešenej plochy

POZNÁMKY / NOTES

Projektant nenesie žiadnu zodpovednosť za zmeny uskutočnené bez jeho písomného súhlasu.

REVÍZIA / REVISION	DÁTUM / DATE	POPIS / DESCRIPTION

VÝŠKOVÝ SYSTÉM Bpv
SÚRADNICOVÝ SYSTÉM S-JTSK
± 0,000 = 130,90 m n.m. = 557,01 - Hala E

NÁZOV STAVBY / PROJECT	VGP Park Bratislava 2 – Hala E
MIESTO STAVBY / CONSTRUCTION SITE	okres: Senec, obec: Bernolákovo, k.ú.: Bernolákovo
STUPEŇ / PLANNING STAGE	PROJEKT PRE ÚZEMNÉ ROZHODNUTIE PLANING PERMIT DESIGN
INVESTOR / CLIENT	VGP Park Bratislava 2 a.s. Suché mýto 1 811 03 Bratislava - mestská časť Staré Mesto
GENERÁLNY PROJEKTANT / MAIN PLANER	JFcon, s.r.o. Družstevná 9426, 031 01 Liptovský Mikuláš, www.jfcon.sk ING. PETER JURÁŠ, PHD. ING. JÁN PALMOR ING. DUŠAN BELICKÝ
PROJEKTANT ČASTI /	JFcon, s.r.o. Družstevná 9426, 031 01 Liptovský Mikuláš, www.jfcon.sk
OBJEKT / OBJECT	SO ? Sadové úpravy
ČASŤ / PART	? - Dokumentácia pre výrub drevín
ZODPOVEDNÝ PROJEKTANT	Ing. Peter Juráš, PhD.
VYPRACOVAL	Ing. Denisa Lukáčová
NÁZOV VÝKRESU	Náhradné výsadby hala E Náhradné výsadby plochy po inváznych drevinách Situácia
MIERKA / SCALE	1:500
FORMÁT / DRAWING SIZE	1260 x 495
DÁTUM / DATE	04.05.2023

ČÍSLO ZMLUVY	STAVEBNÝ OBJEKT	ČASŤ PROJEKTU	PORADOVÉ ČÍSLO DOKUMENTU	REVÍZIA / REVISION	ÚDAJ / COPY
	SO xx	E 1xx	0001	R0	

Akademická verzia!