


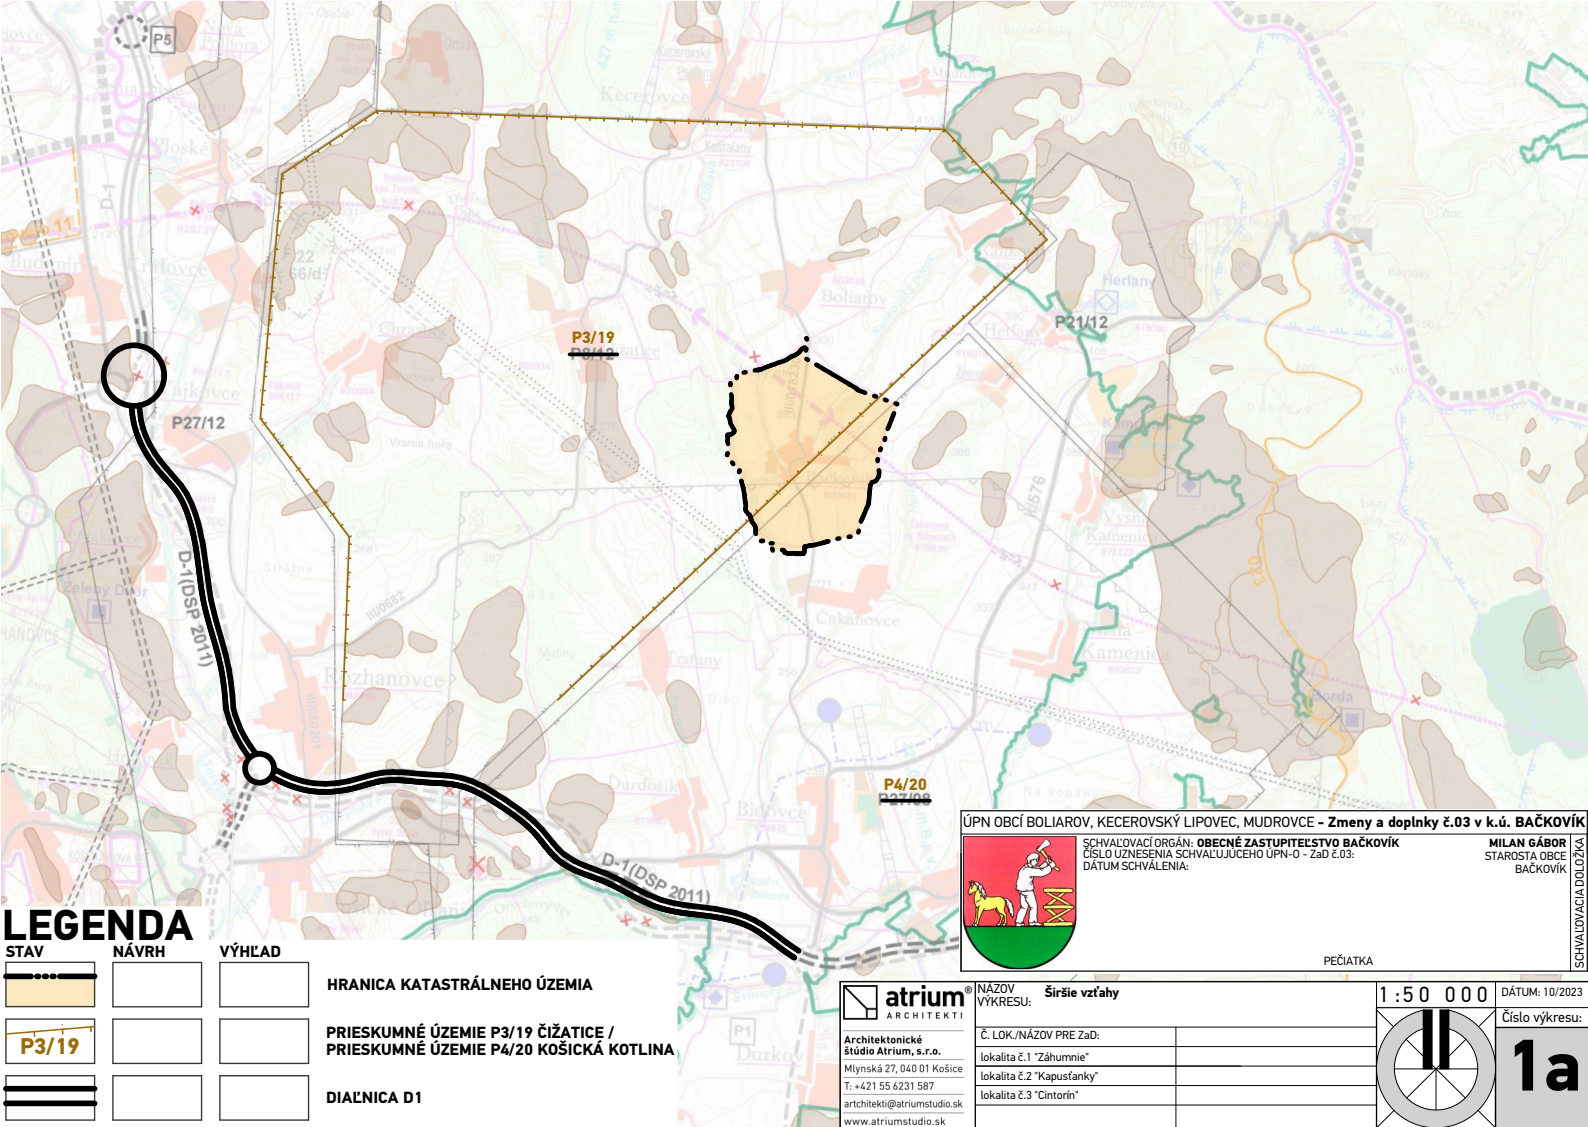

LEGENDA

STAV	NÁVRH	VÝHLAD
P3/19		

HRANICA KATASTRÁLNEHO ÚZEMIA

PRIESKUMNÉ ÚZEMIE P3/19 ČIŽATICE /
PRIESKUMNÉ ÚZEMIE P4/20 KOŠICKÁ KOTLINA

DIALNICA D1



Architektonické
štúdio Atrium, s.r.o.
Mlynská 27, 040 01 Košice
T: +421 55 6231 587
architekti@atriumstudio.sk
www.atriumstudio.sk

NAZOV
VÝKRESU: Širšie vz'ahy

Č. LOK./NAZOV PRE ZAĐ:
lokalita č.1 "Záhumnie"
lokalita č.2 "Kapusťanky"
lokalita č.3 "Cintorín"

ÚPN OBČÍ BOLIAROV, KECCEROVSKÝ LIPOVEC, MUDROVCE - Zmeny a doplnky č.03 v k.ú. BAČKOVÍK




SCHVALOVACÍ ORGÁN: OBECNÉ ZASTUPITELSTVO BAČKOVÍK
ČÍSLO UZNESENIA SCHVALUJÚCEHO ÚPN-O - ZAĐ č.03:
DÁTUM SCHVALENIA:

MILAN GÁBOR
STAROSTA OBCE
BAČKOVÍK

PEČIATKA

1:50 000

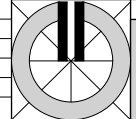

DÁTUM: 10/2023

Číslo výkresu:

1a